ΧΟΡΗΓΕΙΤΑΙ ΚΑΤΟΠΙΝ ΑΙΤΗΜΑΤΟΣ

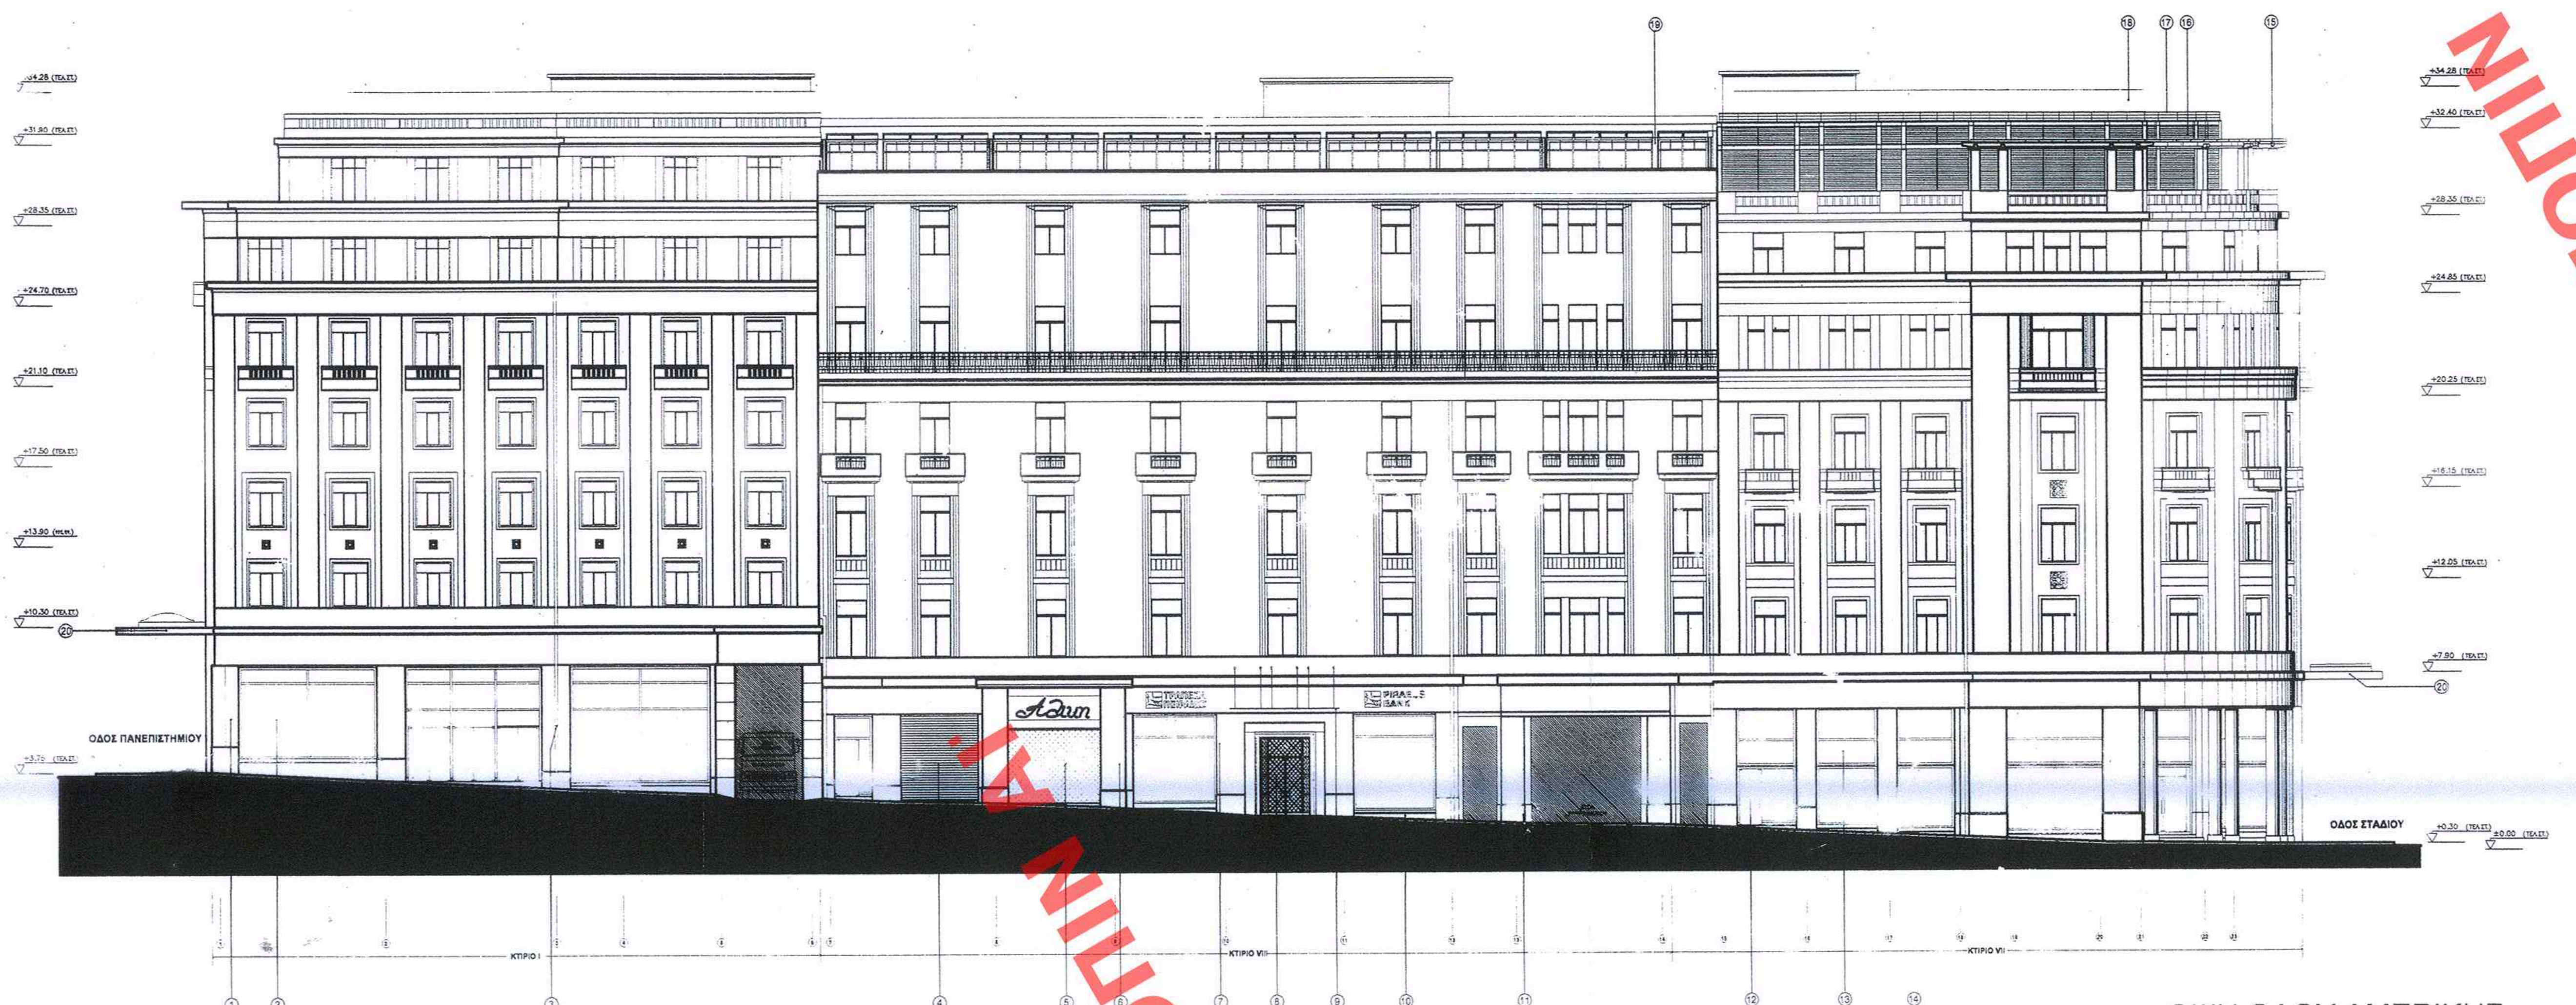

ΟΨΗ ΟΔΟΥ ΑΜΕΡΙΚΗΣ

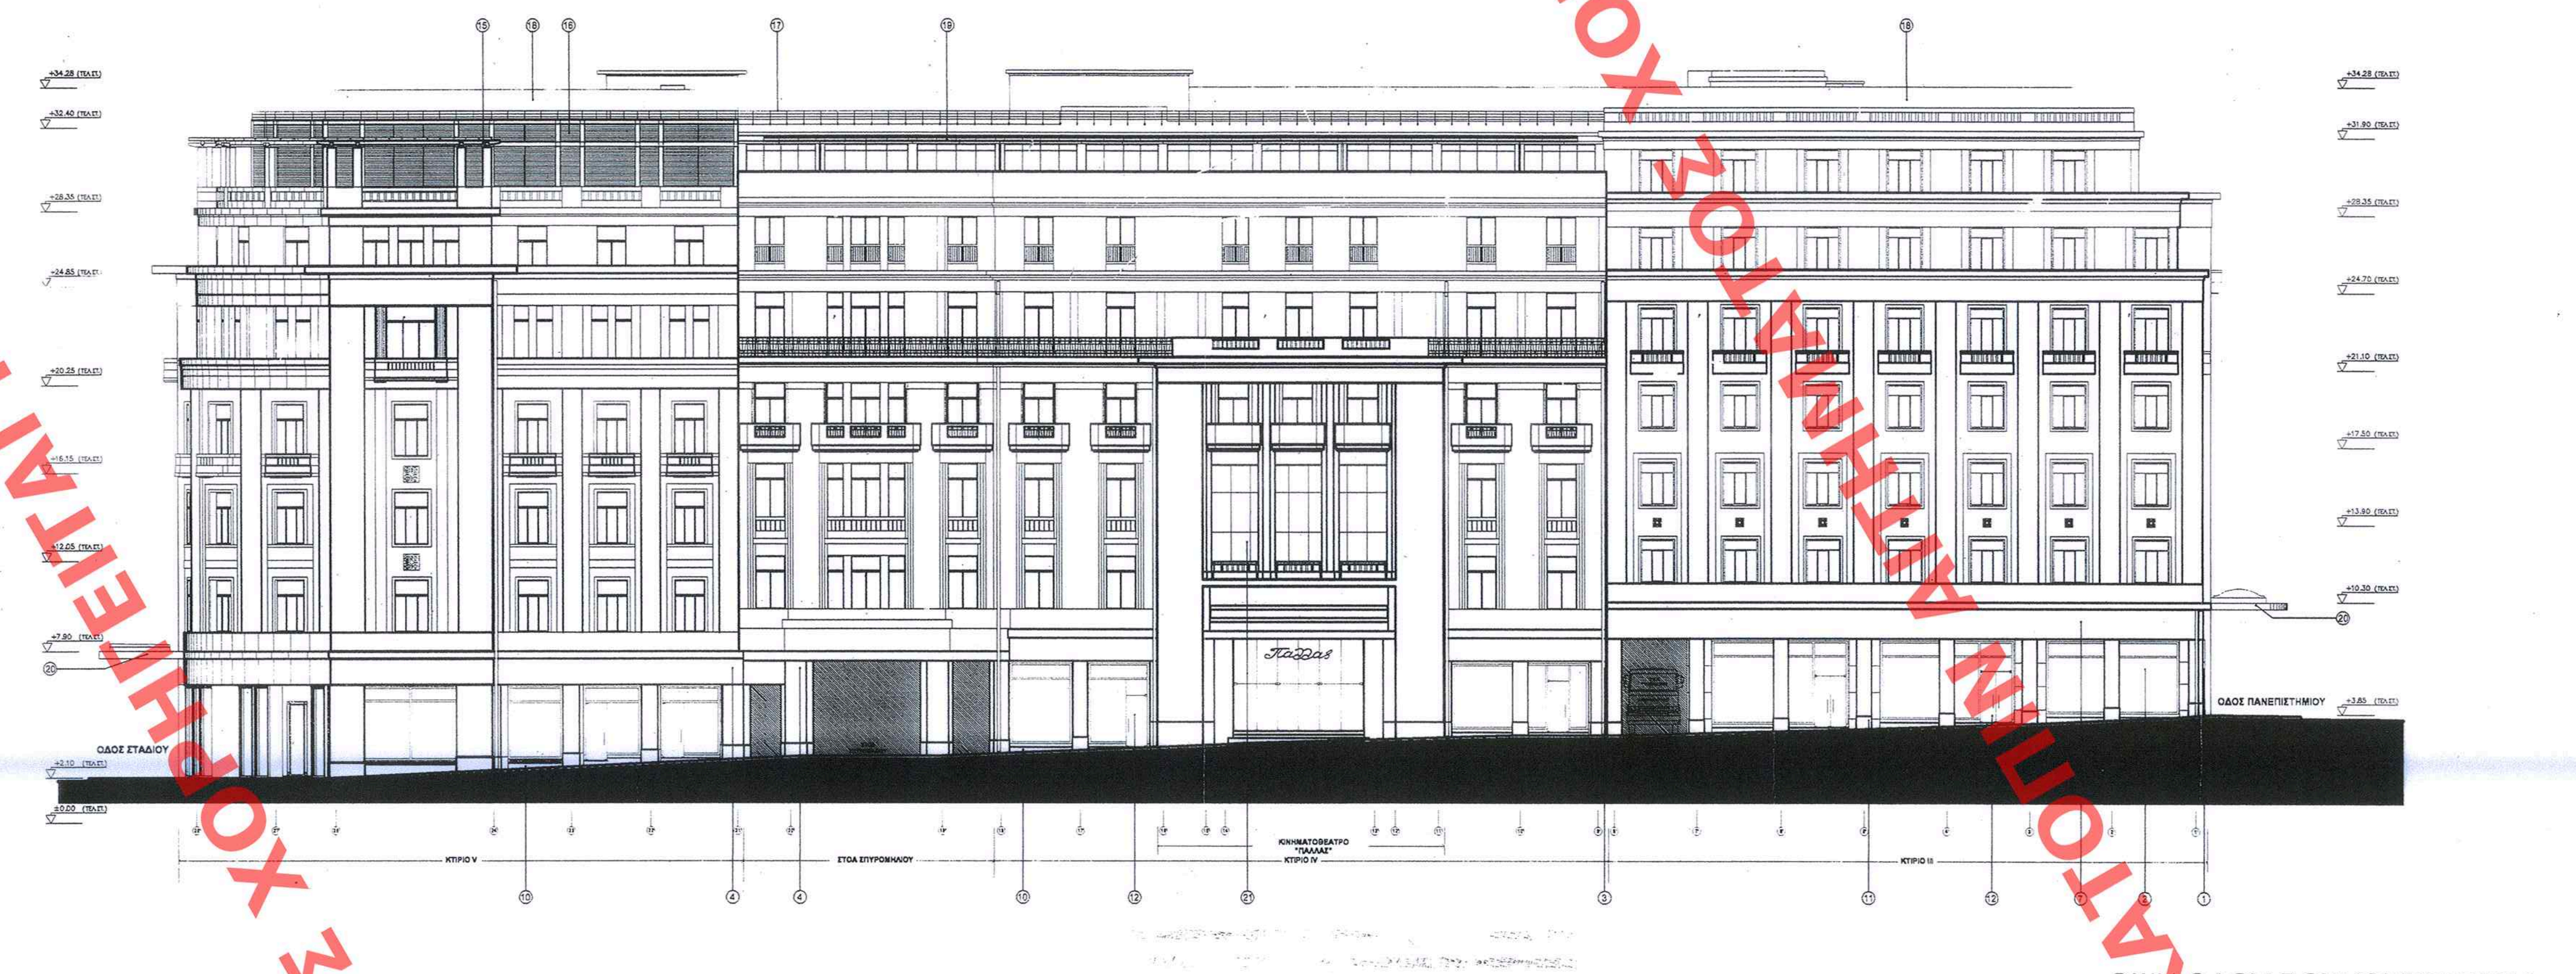

ΟΨΗ ΟΔΟΥ ΒΟΥΚΟΥΡΕΣΤΙΟΥ

ΟΨΗ ΟΔΟΥ ΠΑΝΕΠΙΣΤΗΜΙΟΥ

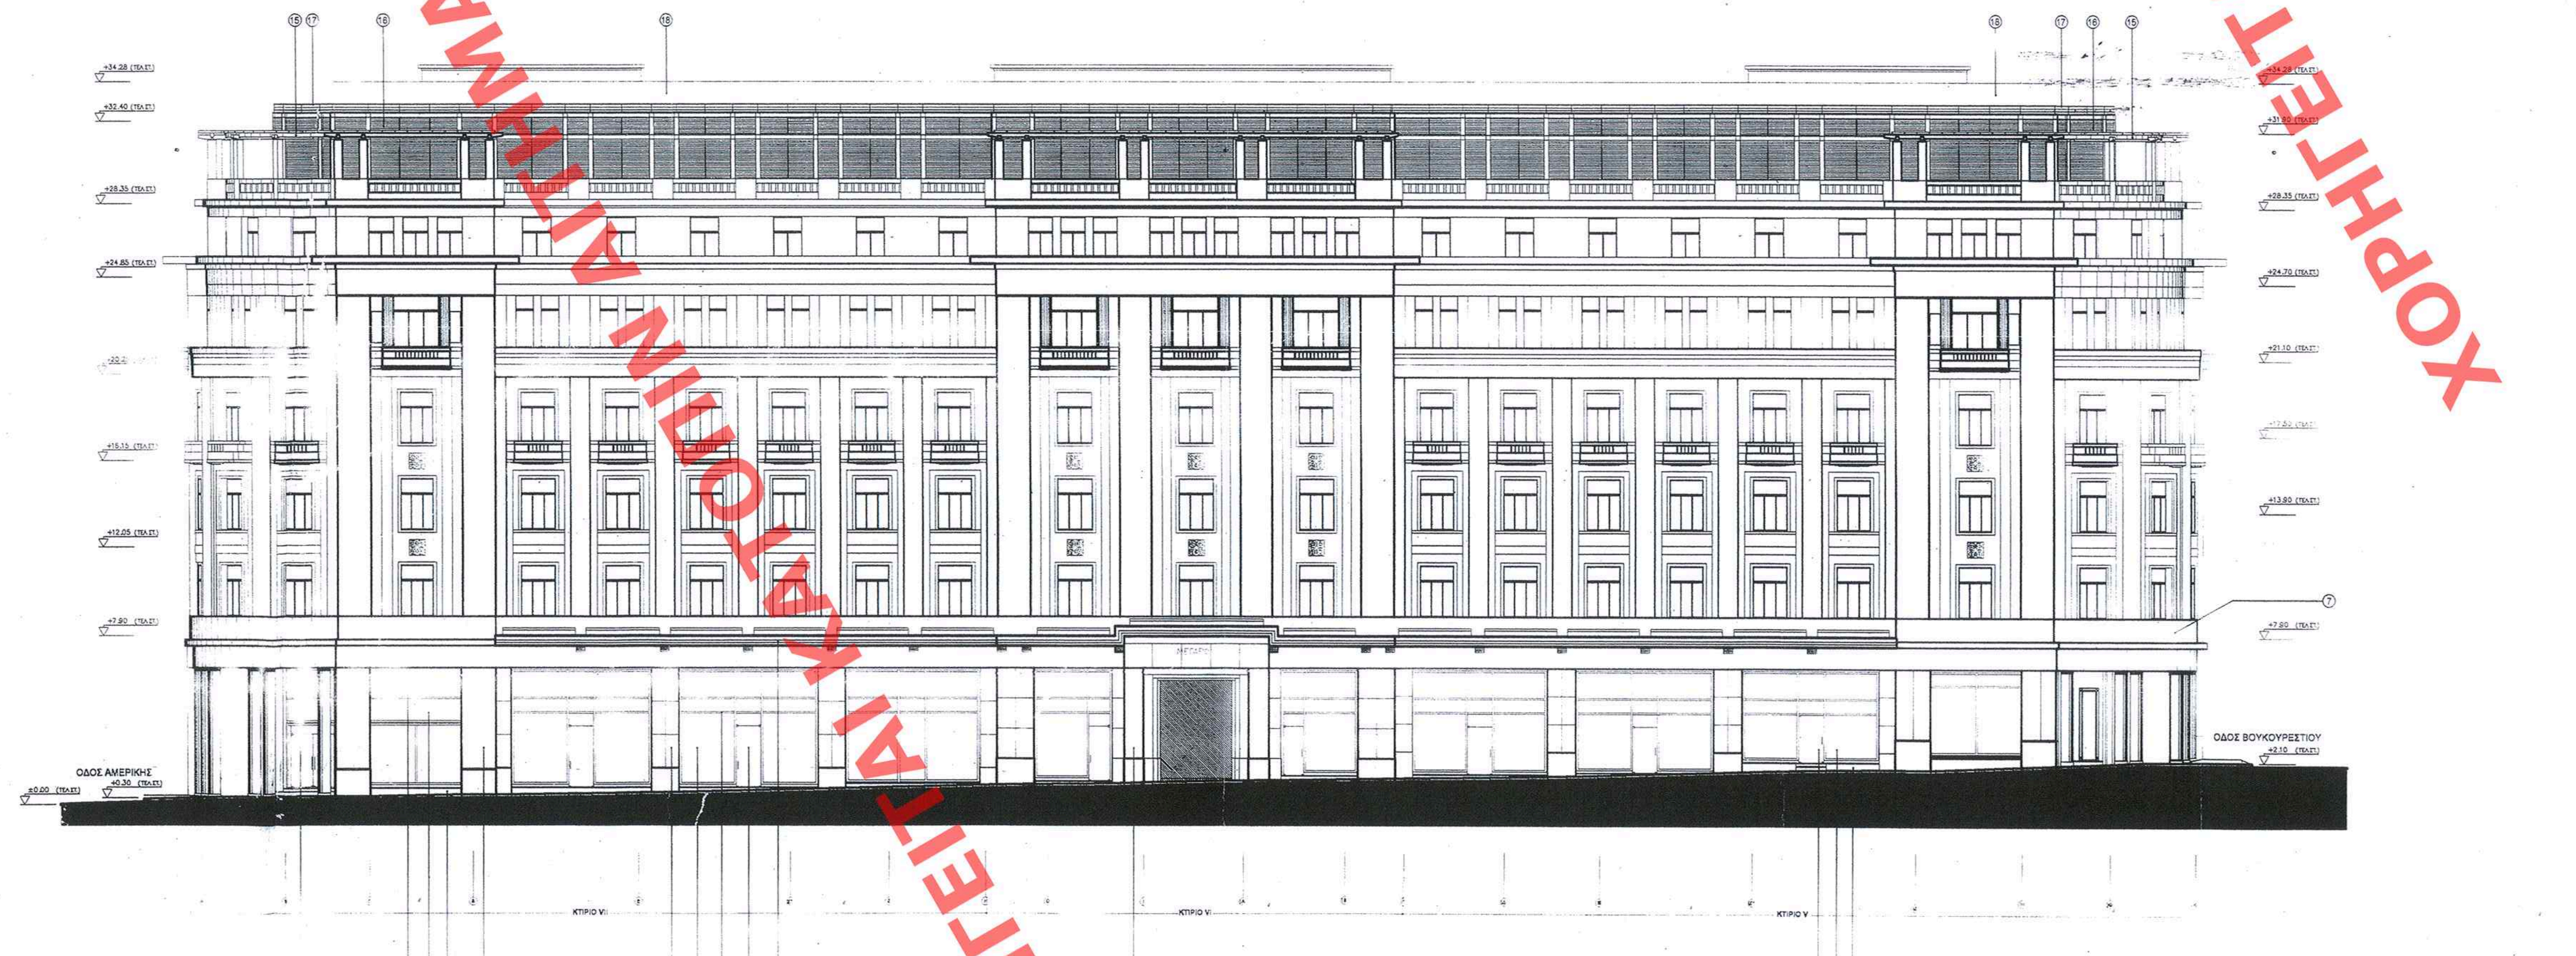

ΟΨΗ ΟΔΟΥ ΣΤΑΔΙΟΥ

ΥΠΟΜΝΗΜΑ ΥΛΙΚΩΝ

1. Ορθομαρμάρωση με πλάκες μαρμάρου Τήνου πάχους 3 εκ. Στη βάση του υποστυλώματος τοποθετούνται πλάκες γκρί μαρμάρου Βυτίνας πάχους 3 εκ.
2. Νέα υαλοστάσια βιτρίνας από σιδερένιες λάμες 80/12 χιλ. και υαλοπίνακες Triplex πάχους 10 χιλ., με οριζόντιο φεγγίτη πλάτους 60 εκ. στην άνω ζώνη.
3. Διατηρούνται και συντηρούνται οι υφιστάμενες υδρορρόες.
4. Ρολλό ασφαλείας από διάτρητα και συμπαγή χαλύβδινα προφίλ, ηλεκτροστατικά βαμμένα με σε απόχρωση RAL 7021.
5. Ρολλό ασφαλείας δικτυωτό από βέργες γαλβανισμένου σιδήρου κυκλικής διατομής με ρομβοειδή ανοίγματα ηλεκτροστατικά βαμμένα σε απόχρωση RAL 7021.
6. Αποκατάσταση υπάρχουσας ορθομαρμάρωσης
7. Αποξήλωση σαθρών επιχρισμάτων, νέα επίχριση και χρωματισμός στην απόχρωση της ανωδομής.
8. Προσεκτική αποσυναρμολόγηση υπαρχόντων μαρμάρων διατηρητέας πορτωσιάς, ματαφορά και επανασυναρμολόγηση τους με λευκό τσιμεντοκονίαμα. Αλλαγή φοράς της υπάρχουσας σιδηράς θύρας (υπό μεταφορά). Συντήρηση, αποκατάσταση και βαφή των μεταλλικών μερών της σε απόχρωση RAL 7021. Τοποθέτηση νέων κρυστάλλινων τμημάτων.
9. Νέο κρυστάλλινο στέγαστρο με ντίζες ανάρτησης από ανοξείδωτο χάλυβα.
10. Νέα ποδιά από γκρί μάρμαρο τύπου "Δεματίου" πάχους 3 εκ.
11. Νέες βάσεις από μονοκόμματες πλάκες γκρί μαρμάρου Αλιβερίου, πάχους 3 εκ.
12. Νέα πόρτα securit, διπλής κατεύθυνσης, με άνω και κάτω μπάζα σε όλο το πλάτος, με απλή χειρολαβή.
13. Νέα κατασκευή διαφράγματος από γαλβανισμένη λαμαρίνα και πλήρωση ορυκτοβάμβακα πάχους 50χιλ. σε απόχρωση RAL 7021. Ενδεικτική θέση επιγραφής μικρού πάχους επί της επιφανείας του διαφράγματος.
14. Νέα μεταλλική κατασκευή προστατευτικού περσιδοτού πετάσματος από σιδερένιες λάμες 80/12 χιλ. και ντίζες 14 χιλ. Χρωματισμός σε απόχρωση RAL 7021.
15. Ανακατασκευή πέργκολας σύμφωνα με την αρχική μορφή, αποτελουμένης από κτιστούς διακοσμητικούς πεσσούς και μεταλλική διαδοκίδωση από κοιλοδοκούς. Χρωματισμός σε απόχρωση RAL 7021.
16. Νέο μεταλλικό διακοσμητικό πέτασμα με σκελετό από ορθοστάτες και δοκούς όμοιας διατομής IPE 220 καθώς και σταθερές περσίδες από λάμες. Χρωματισμός σε απόχρωση RAL 7021.
17. Νέο μεταλλικό προστατευτικό κιγκλίδωμα δώματος σε απόχρωση RAL 7021.
18. Νέο περσιδωτό μεταλλικό πέτασμα γιά την κάλυψη των Η/Μ εγκαταστάσεων στο δώμα. Χρωματισμός σε απόχρωση RAL 7021.
19. Νέα μεταλλική κατασκευή πέργκολας από διατομές μορφοσιδήρου χρωματιμένη σε απόχρωση RAL 7021.
20. Αποκατάσταση διατηρητέων μαρκιζών επί των οδών Πανεπιστημίου και Σταδίου.
21. Νέα Κατασκευή υαλοστασίου με αναρτήσεις τύπου PLANAR και θύρες SECURIT.
22. Νέα συρρόμενη δίφυλλη θύρα SECURIT.
23. Επένδυση από πλάκες πράσινου μαρμάρου Στείρων πάχους 3 εκ. Η βάση αποτελείται από ενιαία πλάκα πράσινου μαρμάρου Τήνου πάχους 4 εκ.

ΣΗΜΕΙΩΣΗ: ΟΛΑ ΤΑ ΕΜΦΑΝΗ ΜΕΤΑΛΛΙΚΑ ΜΕΡΗ ΘΑ ΧΡΩΜΑΤΙΣΘΟΥΝ ΣΕ ΑΠΟΧΡΩΣΗ RAL 7021.

ΕΔΗΜΟΣΙΕΥΘΗ ΕΙΣ ΤΟ ΥΠ' ΑΡΙΘΜ 206 ΦΥΛΛΟ ΤΟΥ
ΑΑΠ ΤΕΥΧΟΥΣ ΤΗΣ ΕΦΗΜΕΡΙΔΑΣ ΤΗΣ ΚΥΒΕΡΝΗΣΕΩΣ
ΤΗΣ 09 Νοεμβρίου 2006

ΑΡΙΘ. ΣΧΕΔΙΟΥ	Γενικός	
	Ειδικός	
ΕΡΜΑΡΙΟΝ	Θυρίς	Φακ. 170
ΕΓΓΡΑΦΩΝ	Αριθ. Πρωτ. 47361/1611	
	Θυρίς	Φακ.

ΥΠΟΥΡΓΕΙΟ
ΠΕΡΙΒΑΛΛΟΝΤΟΣ ΧΩΡΟΤΑΞΙΑΣ & ΔΗΜ. ΕΡΓΩΝ
Γ-42810/06
"Καθορισμός συμπληρωματικών όρων και περιορισμών δόμησης στο διατηρητέο κτίριο που περικλείεται από τις οδούς Πανεπιστημίου - Βουκουρεστίου - Σταδίου - Αμερικής του εγκεκριμένου ρυμοτομικού σχεδίου Αθηνών".
ΑΘΗΝΑ 20 Οκτωβρίου 2006
Δ/ντρια
Α. Γιαννακοπούλου

Πρ. Φαν. 170/06
σχ. 16

ΥΠΟΥΡΓΕΙΟ ΠΕΡΙΒΑΛΛΟΝΤΟΣ ΧΩΡΟΤΑΞΙΑΣ ΚΑΙ ΔΗΜΟΣΙΩΝ ΕΡΓΩΝ

ΔΙΕΥΘΥΝΣΗ ΠΟΛΕΟΔΟΜΙΚΟΥ ΣΧΕΔΙΑΣΜΟΥ - ΤΜΗΜΑ ΠΑΡΑΔΟΣΙΑΚΩΝ ΟΙΚΙΣΜΩΝ

ΘΕΣΗ :	ΑΘΗΝΑ, Ο.Τ. 170. ΕΠΙ ΟΛΟΚΛΗΡΟΥ ΤΟΥ Ο.Τ ΠΟΥ ΠΕΡΙΚΛΕΙΕΤΑΙ ΑΠΟ ΤΙΣ ΟΔΟΥΣ ΠΑΝΕΠΙΣΤΗΜΙΟΥ, ΒΟΥΚΟΥΡΕΣΤΙΟΥ, ΣΤΑΔΙΟΥ ΚΑΙ ΑΜΕΡΙΚΗΣ	
ΘΕΜΑ :	ΤΡΟΠΟΠΟΙΗΣΗ ΚΑΙ ΣΥΜΠΛΗΡΩΣΗ ΤΗΣ ΥΠ' ΑΡ. 9503 / 27.02.2004 ΥΠ. ΑΠΟΦΑΣΗΣ (ΦΕΚ 198 / Δ / 05.03.2004) ΚΑΙ ΕΠΑΝΑΚΑΘΟΡΙΣΜΟΣ ΕΙΔΙΚΩΝ ΟΡΩΝ ΚΑΙ ΠΕΡΙΟΡΙΣΜΩΝ ΔΟΜΗΣΗΣ ΣΤΟ ΔΙΑΤΗΡΗΤΕΟ ΚΤΙΡΙΟ ΤΟΥ ΜΕΓΑΡΟΥ ΜΕΤΟΧΙΚΟΥ ΤΑΜΕΙΟΥ ΣΤΡΑΤΟΥ	
ΤΙΤΛΟΣ ΣΧΕΔΙΟΥ :	**ΟΨΕΙΣ**	**Α-16**
ΚΛΙΜΑΚΑ :	**1 : 200**	