


ΟΡΟΙ ΔΟΜΗΣΕΩΣ
 ΔΙΑΤΗΡΗΤΕΟ ΦΕΚ 349 Δ' / 85
 Δ/ΓΜΑ ΦΕΚ 313 / 1948
 ΥΨΟΣ: 2,00m + 1,60m (ΥΨΟΣ 3,50m)
 Σ.Δ: 2,80 (ΦΕΚ 704 Δ' / 94)
 ΣΥΣΤΗΜΑ ΠΡΕΣΗ ΣΥΝΕΧΕΣ (ΦΕΚ 349 Δ' / 85)
 ΕΛΑΤΤΩΣΗ: 100% ΙΣΟΓΕΙΟ 80% ΣΤΟΥΣ ΟΡΟΦΟΥΣ
 ΠΕΡΑΣ: Α (ΦΕΚ 71 Δ' / 13) & ΦΕΚ 76 Δ' / 2004
 ΧΡΗΣΕΙΣ ΓΗΣ: ΦΕΚ 704 Δ' / 94
 ΑΡΤΙΟΤΗΤΑ Ε=200 Π=10
 ΠΡΟ 7/6/73 Ε=112,5 Π=6
 ΙΣΤΟΡΙΚΟ ΚΕΝΤΡΟ ΕΠΛΕ
 ΑΡΧΑΙΟΛΟΓΙΑ ΔΕΦΑ (ΜΟΝΟ ΓΙΑ ΕΚΣΤΡΑΦΕΣ)

ΕΔΗΜΟΣΙΕΥΘΗ ΕΙΣ ΤΟ ΥΠ' ΑΡΙΘΜ. 122 ΠΥΛΑΚ ΤΟΥ
 Δ' ΤΕΥΧΟΥΣ ΤΗΣ ΕΦΗΜΕΡΙΔΑΣ ΤΗΣ ΚΥΒΕΡΝΗΣΕΩΣ
 ΤΗΣ 13 Φεβρουαρίου 2006.

ΥΠΟΛ. ΟΙΚΟΠΕΔΟΥ Α' Β' Γ' Δ' Ε' Ζ'
 Ε ΤΡ. αΖ = 24,22 x 392 x 8,42 x 11,87 = 97,41
 Ε ΤΡ. αΖΕ = 24,57 x 9,67 x 10,62 x 4,27 = 103,8
 201,2

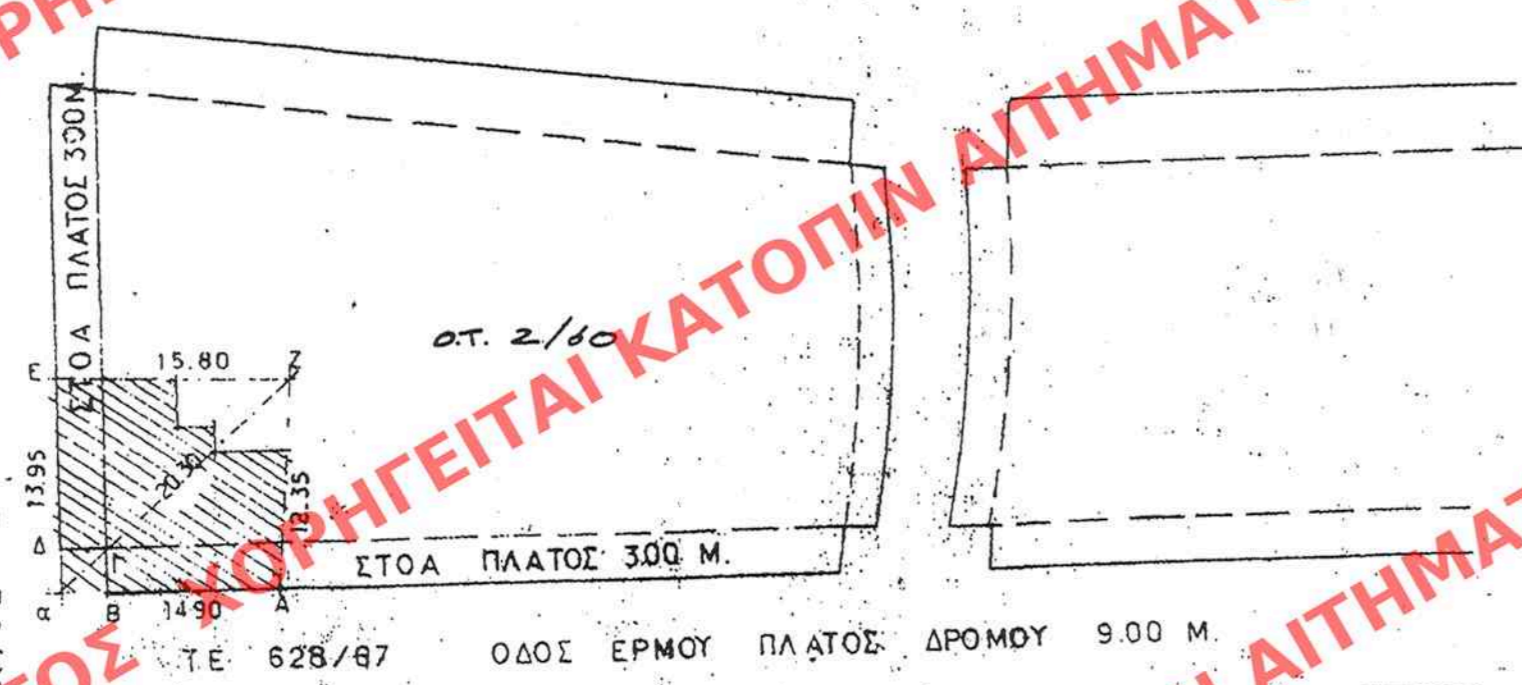

ΥΠΟΥΡΓΕΙΟ
 ΠΕΡΙΒΑΛΛΟΝΤΟΣ ΧΩΡΟΤΑΞΙΑΣ & ΔΗΜ. ΕΡΓΩΝ

ΑΡΙΘ ΣΧΕΔΙΟΥ Γενικός:
 Ειδικός:
 ΕΡΜΑΡΙΟΝ Ουρίς: 21
 ΕΓΓΡΑΦΩΝ Αρ.Φ. Πρωτ. 978 / 320
 Ουρίς:

ΥΠΟΥΡΓΕΙΟ
 ΠΕΡΙΒΑΛΛΟΝΤΟΣ ΧΩΡΟΤΑΞΙΑΣ & ΔΗΜ. ΕΡΓΩΝ
 ΑΠΟΦΑΣΙΣ ΤΗΝ ΥΠ' ΑΡΙΘΜ. Γ.1258/06 ... ΑΠΟΦΑΣΗ
 ΠΕΡΙ "Εγκρίτη Μ.Σ.Δ. β' κατηγορίας τίτλου
 Διαχωρισμού μεταφοράς βουκαλιών δρόμου
 από βαρυσήρα αιχμηρό που βρίσκεται
 ετού του εξυμνημένου ρυθολογίου διεδίου
 του Δ. Αθηνών/Ν. Αθηνών Περαιώς στην οδό Ερμού
 67 β' Ριόδου 15, (Π.Τ. 2/60) β' στο ορισμό υπάρχει κενό χώρο
 τμησμένο ως διατηρητό.
 Αθήνα 11 Ιανουαρίου 2006
 Ο Δ/ντής
 Δ. Γαυρακούλας

Αρ.Φ.Δ.
 12 Α / 06
 6x.1

ΙΔΙΟΚΤΗΣΙΑ ΑΛΕΞΑΝΔΡΑΣ ΜΑΥΡΑΓΑΝΗ
 ΤΟΠΟΘΕΣΙΑ ΑΚΙΝΗΤΟΥ ΔΗΜΟΣ ΑΘΗΝΑΙΩΝ ΕΡΜΟΥ & ΑΙΟΛΟΥ 15

| | |
|--------------|------------|
| ΘΕΜΑ ΣΧΕΔΙΟΥ | ΑΡ ΣΧΕΔΙΟΥ |
| ΤΟΠΟΓΡΑΦΙΚΟ | 01 |

ΙΩΑΝΝΗΣ Π. ΒΟΓΙΑΤΖΗΣ
 ΠΟΛΙΤΙΚΟΣ ΜΗΧΑΝΙΚΟΣ
 ΚΑΜΕΛΙΟΝ 51 ΠΥΛΥΝΟ ΤΗΛ 6478520