



ΑΝΑΤΟΛΙΚΗ ΟΨΗ

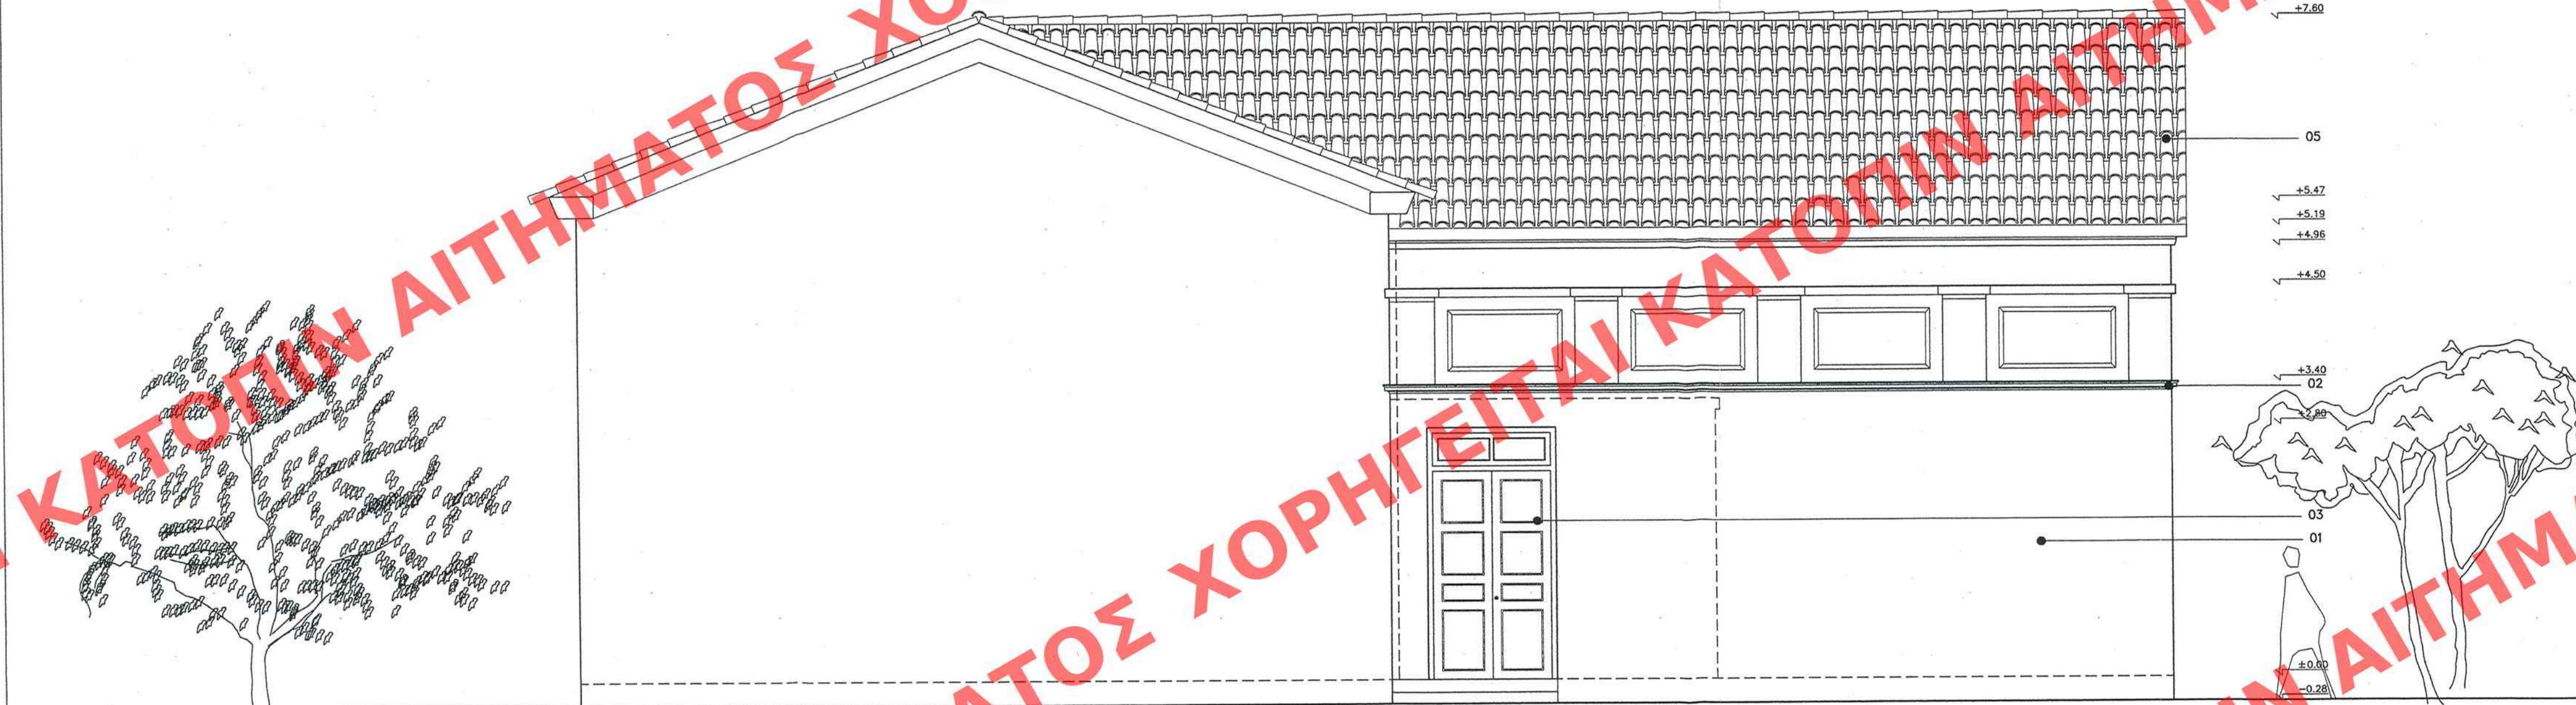

ΝΟΤΙΑ ΟΨΗ

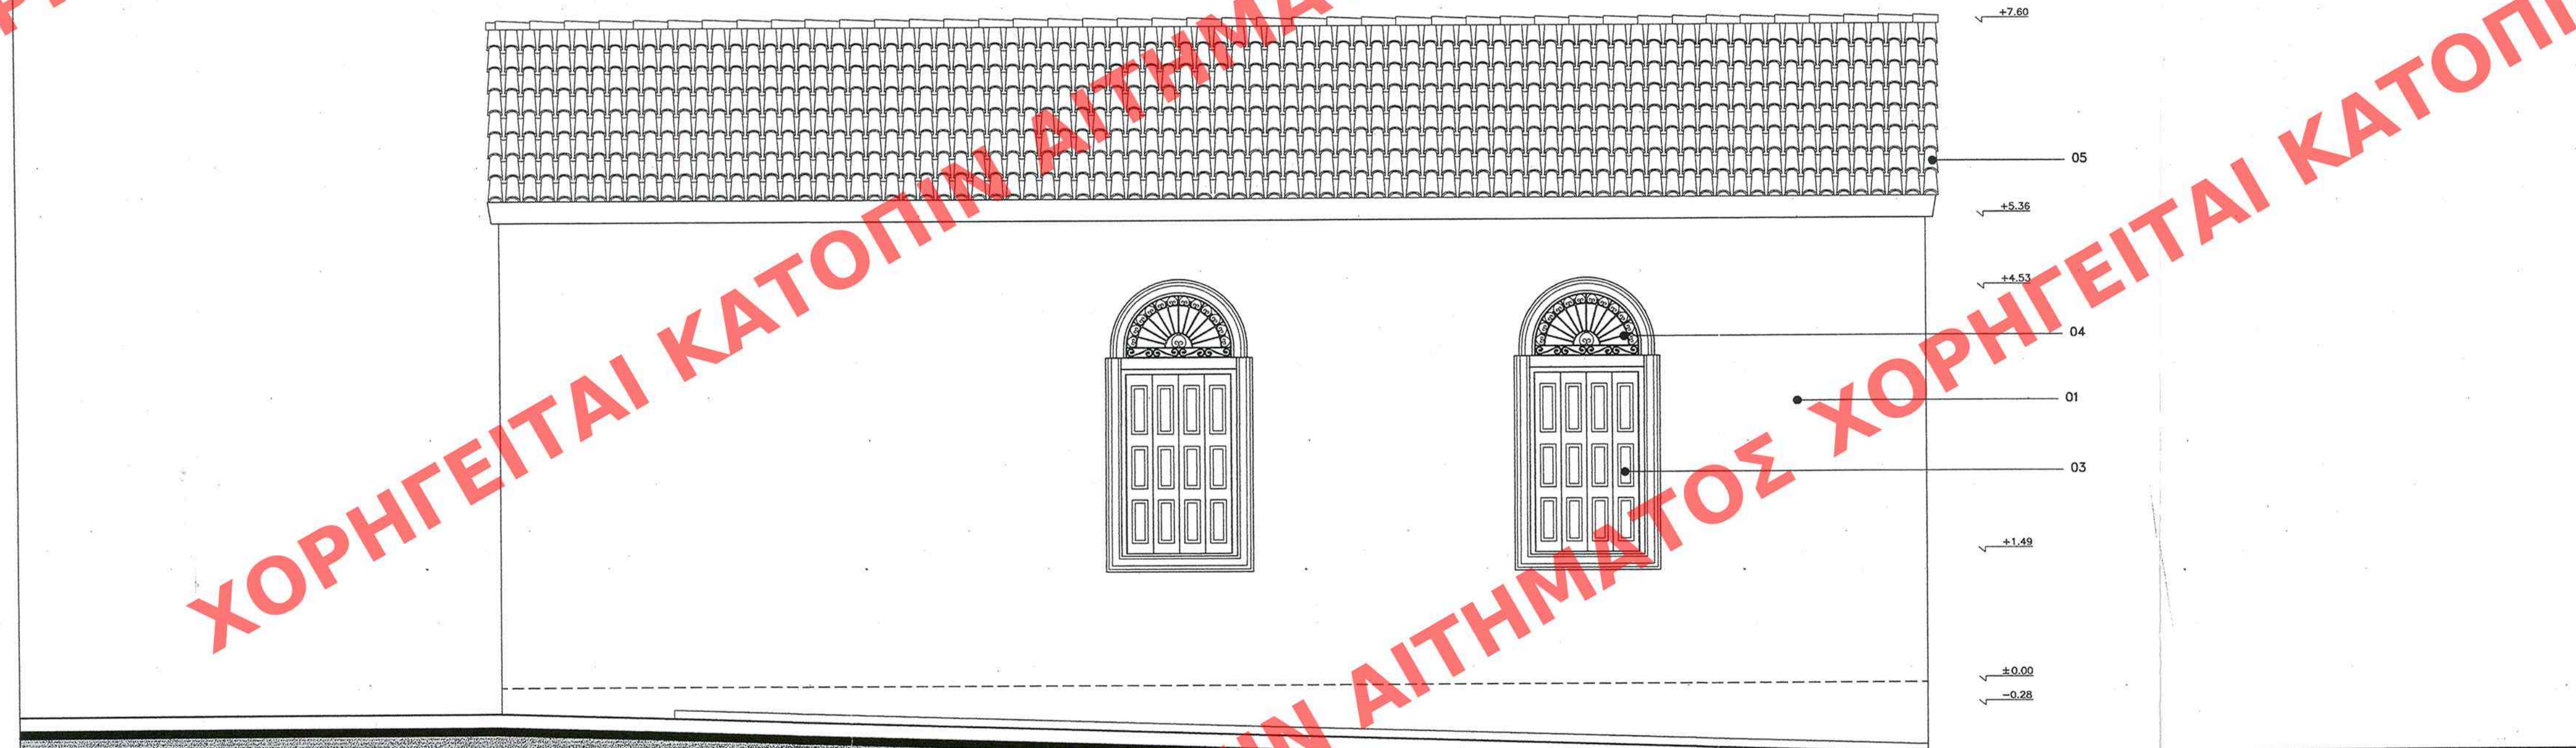

ΧΑΡΑΚΤΗΡΙΣΜΟΣ ΥΛΙΚΩΝ	
01	ΣΟΒΑΣ
02	ΓΥΨΙΝΕΣ ΚΟΡΝΙΖΕΣ
03	ΞΥΛΙΝΑ ΚΟΥΦΟΜΑΤΑ
04	ΚΙΚΛΙΔΟΜΑΤΑ ΜΕΤΑΛΛΙΚΑ
05	ΚΕΡΑΜΙΔΙΑ
06	ΜΑΡΜΑΡΙΝΗ ΒΑΣΗ ΚΟΛΩΝΑΣ

ΕΛΛΗΜΟΣΙΕΥΣΗ ΕΙΣ ΤΟ ΥΠ' ΑΡΙΘΜ. 129..... ΦΥΛΛΟ ΤΟΥ
..... Δ'..... ΤΕΥΧΟΥΣ ΤΗΣ ΕΦΗΜΕΡΙΔΑΣ ΤΗΣ ΚΥΒΕΡΝΗΣΕΩΣ
ΤΗΣ 13. Φεβρουαρίου 2006

ΥΠΟΥΡΓΕΙΟ ΠΕΡΙΒΑΛΛΟΝΤΟΣ
ΧΩΡΟΤΑΞΙΑΣ & ΔΗΜΟΣΙΩΝ ΕΡΓΩΝ

ΔΙΕΥΘΥΝΣΗ ΠΟΛΕΟΔΟΜΙΚΟΥ ΣΧΕΔΙΑΣΜΟΥ ΤΜΗΜΑ
ΠΑΡΑΔΟΣΙΑΚΩΝ ΟΙΚΙΣΜΩΝ

ΘΕΣΗ: ΠΛΑΤΕΙΑ ΗΡΩΩΝ

ΘΕΜΑ: ΟΥΕΙΣ ΑΝΑΤΟΛΙΚΗ - ΝΟΤΙΑ

ΕΡΓΟ: «Χαρακτηρισμός ως διατηρητέου του κτιρίου του Παλαιού
Δημαρχείου του Δήμου Αμαρουσίου που βρίσκεται επί της
πλατείας Ηρώων στο Ο.Τ. 94, φερομένου ως ιδιοκτησία
Δήμου Αμαρουσίου, και καθορισμός ειδικών όρων και
περιορισμών δόμησης».

ΥΠΟΥΡΓΕΙΟ ΠΕΡΙΒΑΛΛΟΝΤΟΣ ΧΩΡΟΤΑΞΙΑΣ & ΔΗΜ. ΕΡΓΩΝ	
ΣΥΝΟΨΕΙΣ ΤΗΝ ΥΠ' ΑΡΙΘΜ. Γ. 5063/06..... ΑΠΟΦΑΣΗ	
ΠΕΡΙ Χαρακτηρισμού ως Διατηρητέου του κτιρίου του Παλαιού Δημαρχείου που βρίσκεται επί της πλατείας Ηρώων στο Ο.Τ. 94, έτος του εγκεκριμένου ρυμοτομικού σχεδίου του Δήμου Αμαρουσίου (υ. Αρ. 14/06) και καθορισμός ειδικών όρων και περιορισμών δόμησης αυτού.....	
ΑΘΗΝΑ..... 3. Φεβρουαρίου 2006.....	
Δ/ΝΤΗΣ	
Ι. ΠΑΝΗΛΑΚΟΠΟΥΛΟΣ	

Αρ. Φακ. 15/06
σφ. 7

ΑΡΙΘ. ΣΧΕΔΙΟΥ	Γενικός
ΕΠΙΣΚΟΠ.	Ειδικός
ΕΡΜΑΡΙΟΝ	Ουδός
ΕΓΓΡΑΦΟΝ	Ανθ. Πρωτ.
ΕΛΕΓΧ.	Φακ.

ΚΛ: 1/50