


ΒΟΡΕΙΑ ΟΨΗ



ΧΑΡΑΚΤΗΡΙΣΜΟΣ ΥΛΙΚΩΝ	
01	ΣΟΒΑΣ
02	ΓΥΩΙΝΕΣ ΚΟΡΝΙΖΕΣ
03	ΞΥΛΙΝΑ ΚΟΥΦΟΜΑΤΑ
04	ΚΙΚΛΙΔΟΜΑΤΑ ΜΕΤΑΛΛΙΚΑ
05	ΚΕΡΑΜΙΔΙΑ
06	ΜΑΡΜΑΡΙΝΗ ΒΑΣΗ ΚΟΛΩΝΑΣ

ΕΛΗΜΟΣΙΕΥΣΗ ΕΙΣ ΤΟ ΥΠ. ΑΡΙΘΜ. 123
ΔΕΛΤΙΟ ΤΕΥΧΟΥΣ ΤΗΣ ΕΦΗΜΕΡΙΔΑΣ ΤΗΣ ΚΥΒΕΡΝΗΣΕΩΣ
ΤΗΣ 13. Φεβρουαρίου 2006

ΔΥΤΙΚΗ ΟΨΗ

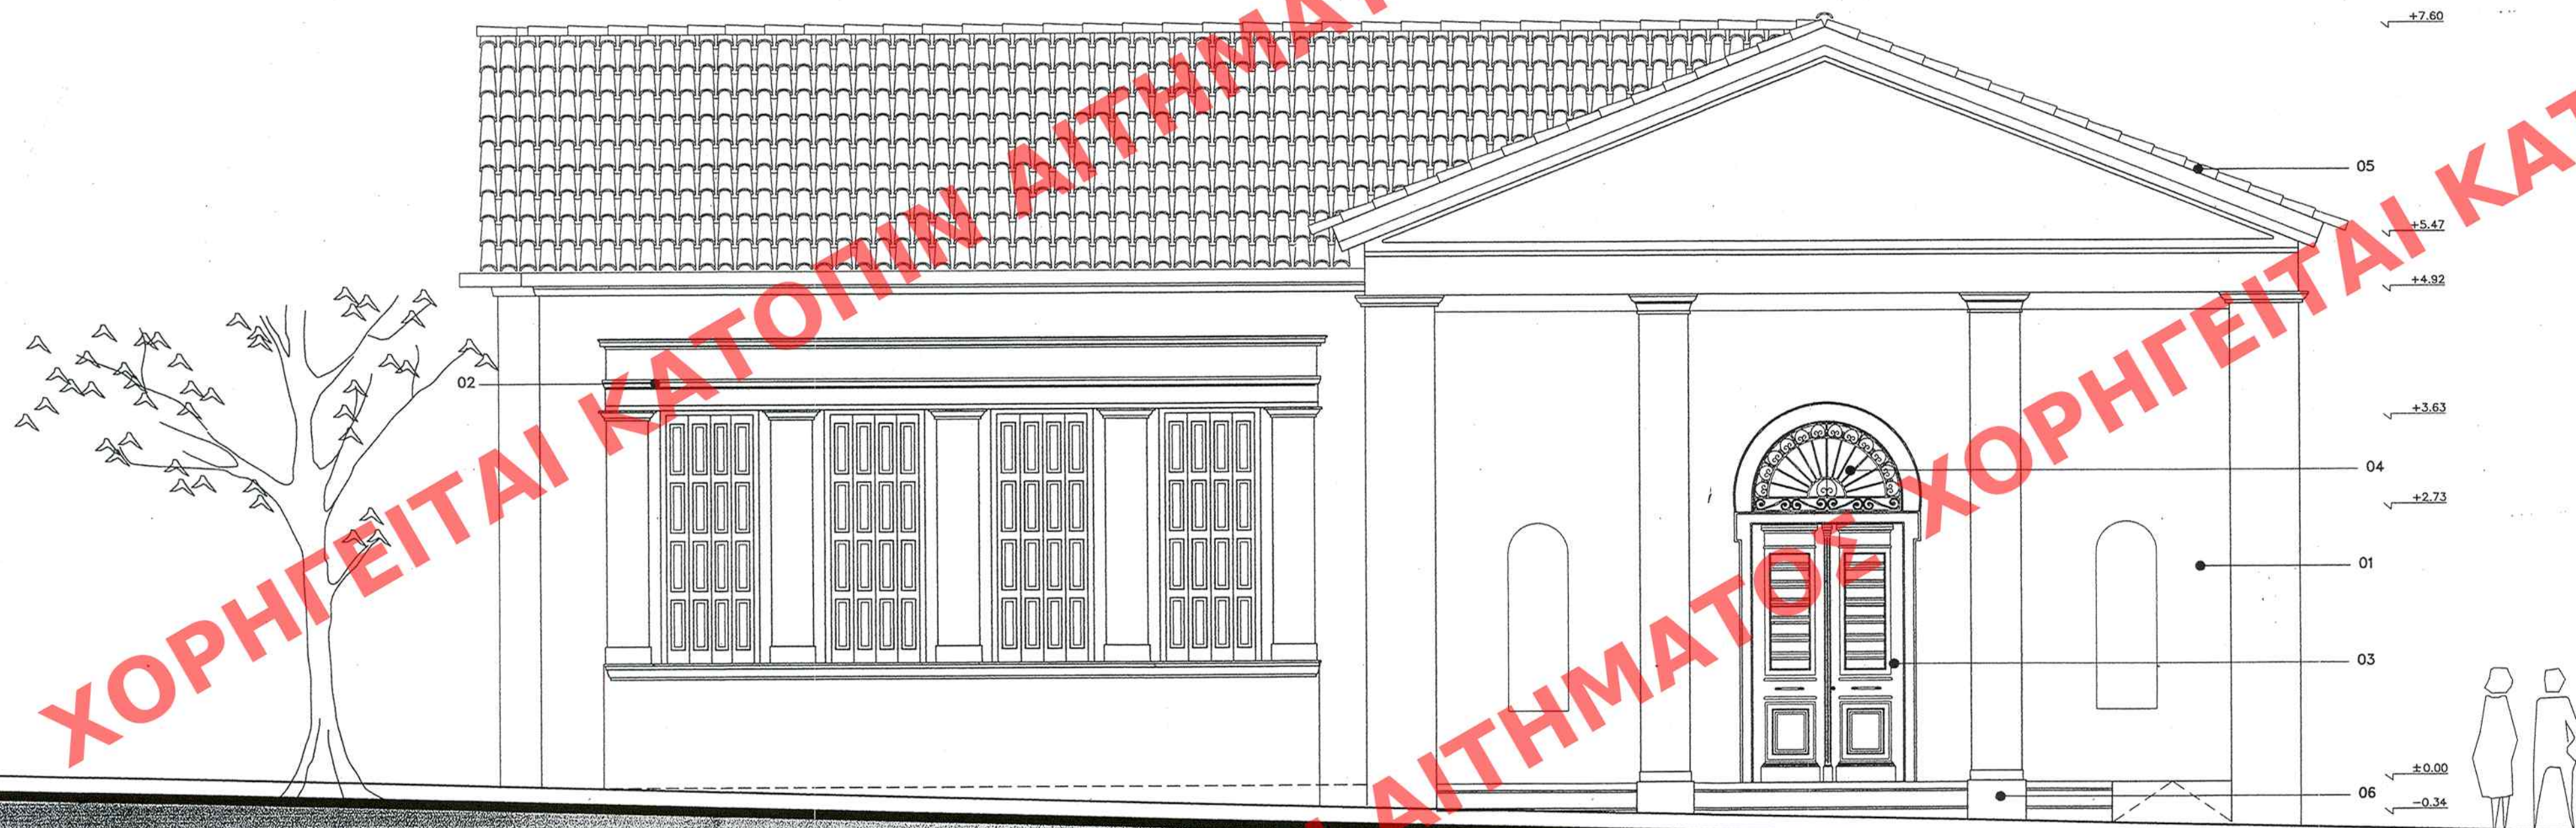

ΥΠΟΥΡΓΕΙΟ ΠΕΡΙΒΑΛΛΟΝΤΟΣ ΧΩΡΟΤΑΞΙΑΣ & ΔΗΜΟΣΙΩΝ ΕΡΓΩΝ

ΔΙΕΥΘΥΝΣΗ ΠΟΛΕΟΔΟΜΙΚΟΥ ΣΧΕΔΙΑΣΜΟΥ ΤΜΗΜΑ
ΠΑΡΑΛΟΙΣΙΑΚΩΝ ΟΙΚΙΣΜΩΝ

ΘΕΣΗ: ΠΛΑΤΕΙΑ ΗΡΩΩΝ

ΘΕΜΑ: ΟΨΕΙΣ ΔΥΤΙΚΗ - ΒΟΡΕΙΑ

ΕΡΓΟ: «Χαρακτηρισμός ως διατηρητέου του κτιρίου του Παλαιού
Δημαρχείου του Δήμου Αμαρουσίου που βρίσκεται επί της
πλατείας Ηρώων στο Ο.Τ. 94, φερομένου ως ιδιοκτησία
Δήμου Αμαρουσίου, και καθορισμός ειδικών όρων και
περιορισμών δόμησης».

ΥΠΟΥΡΓΕΙΟ ΠΕΡΙΒΑΛΛΟΝΤΟΣ ΧΩΡΟΤΑΞΙΑΣ & ΔΗΜ. ΕΡΓΩΝ
ΣΥΝΟΔΕΥΕΙ ΤΗΝ ΥΠ. ΑΡΙΘΜ. Γ. 5063/06 ΑΠΟΦΑΣΗ
ΠΕΡΙ: Χαρακτηρισμού ως διατηρητέου του κτιρίου
του παλαιού... Δημαρχείου... που βρίσκεται επί της
πλατείας... Ηρώων... στο Ο.Τ. 94... εκάστοτε εγκεκριμένου
ρυθισμού... του Δήμου Αμαρουσίου... (υποστηρικτική)... καθορισμός ειδικών όρων... περιορισμών
δόμησης... αυτού».
ΑΘΗΝΑ 3 Φεβρουαρίου 2006
Ο Διευθυντής
Δ. Παπαδόπουλος

ΑΡΙΘ. ΣΧΕΔΙΟΥ	Γενικός
ΕΡΜΑΡΙΟΝ	Ειδικός
ΕΓΓΡΑΦΟΝ	Αριθ. 15/06

ΑΡ. 000. 15/06
6X.7