


ΤΟΜΗ Α-Α

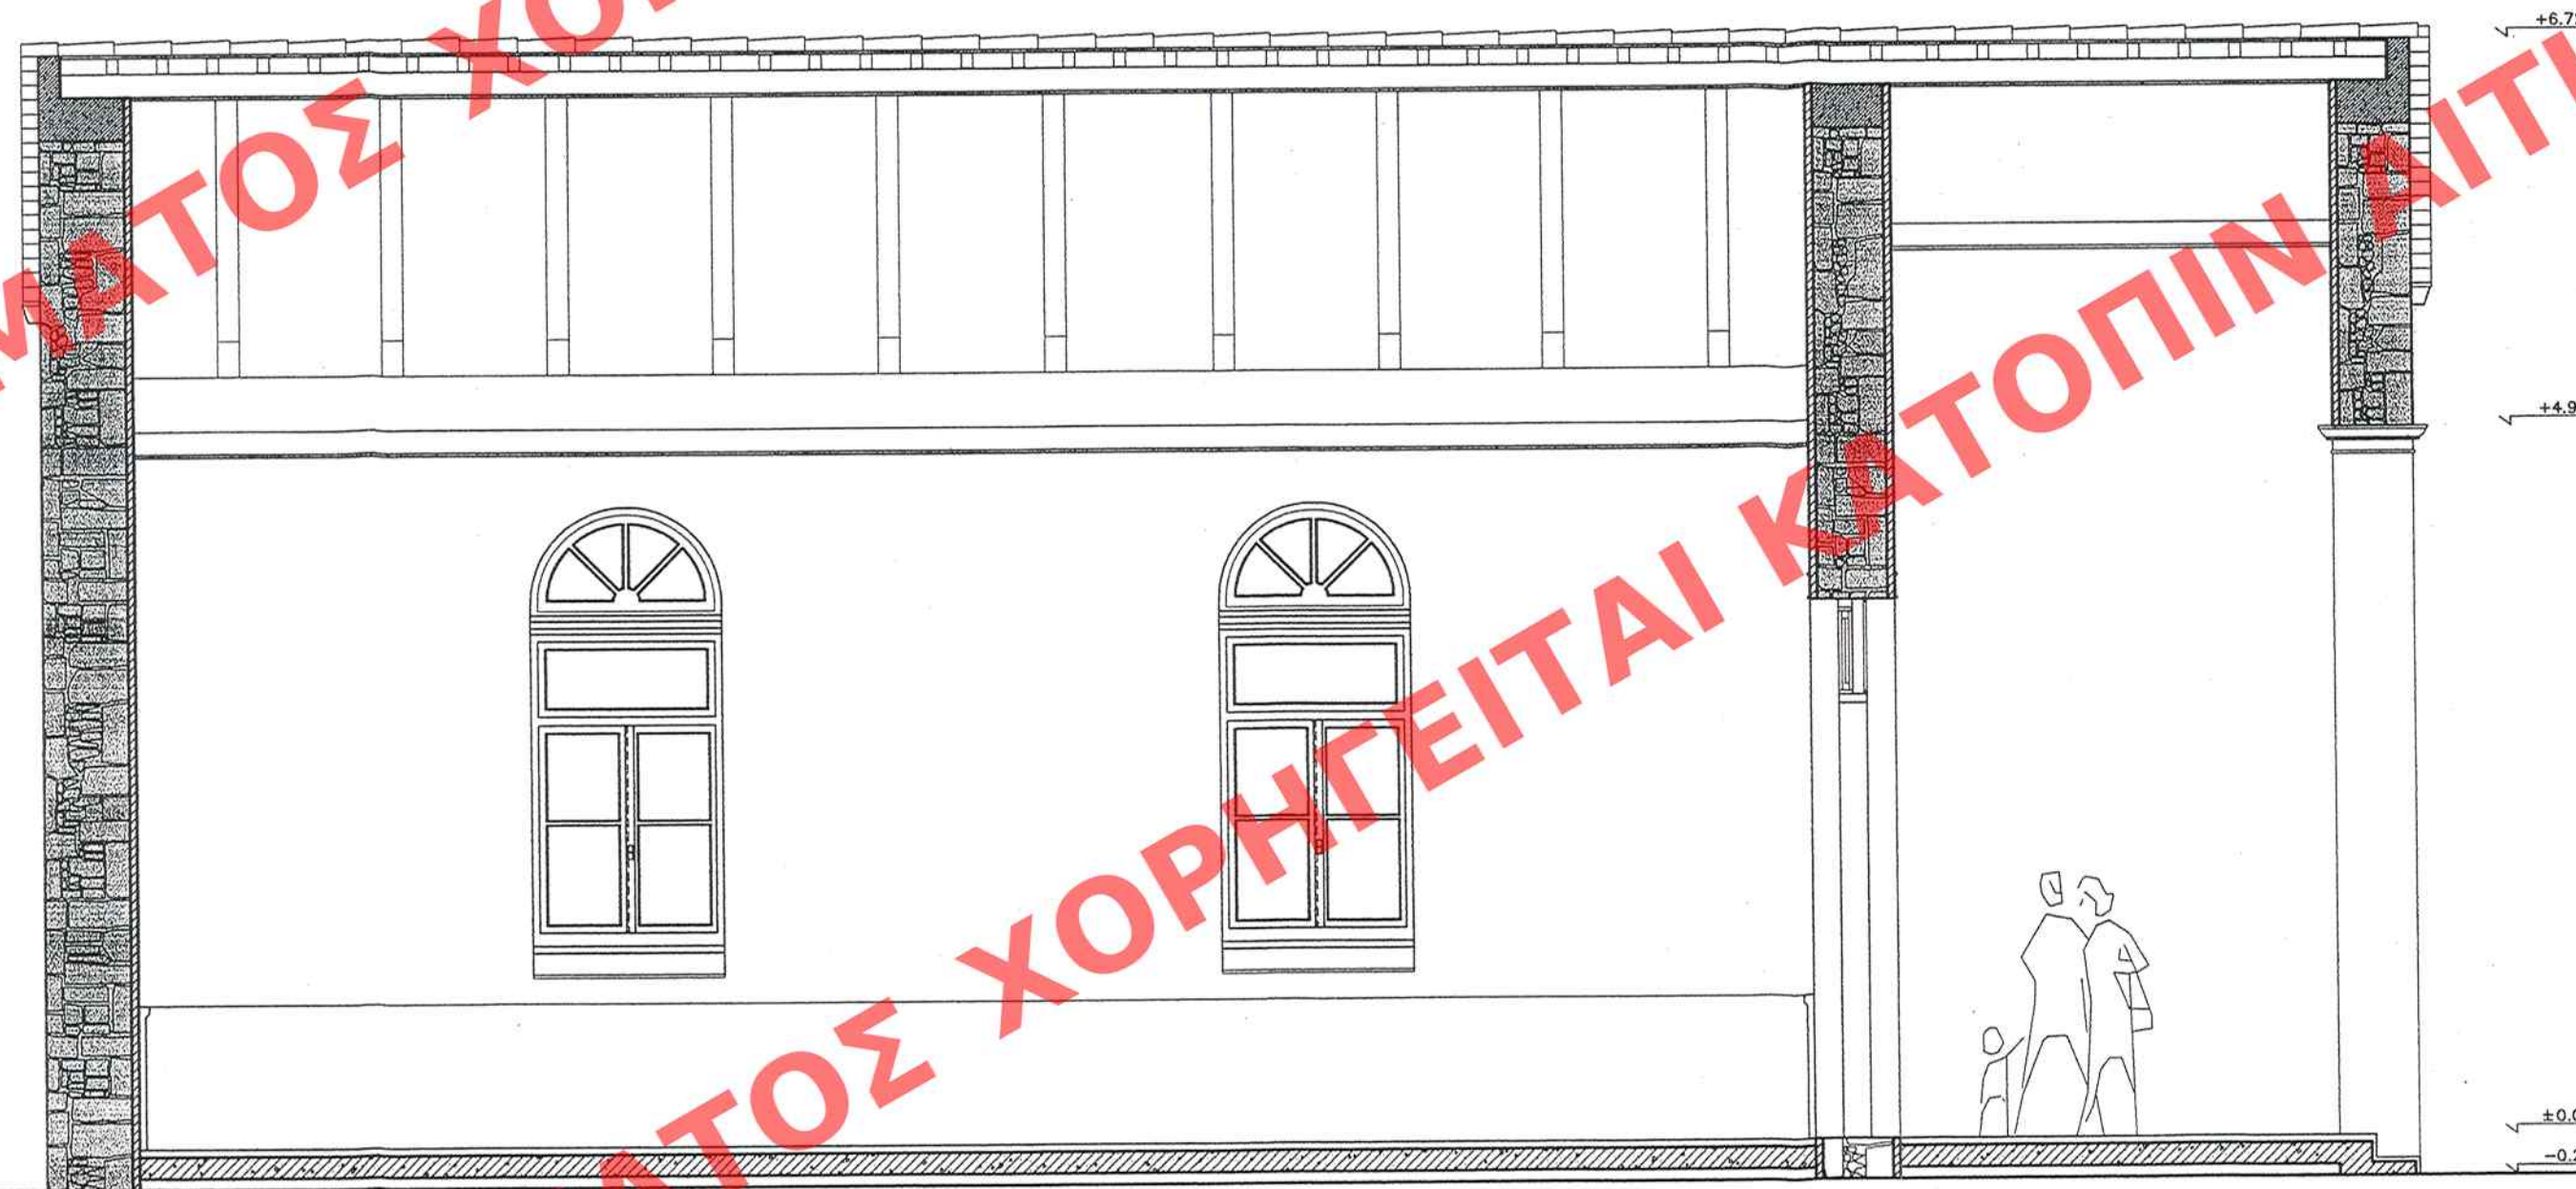

ΤΟΜΗ Β-Β



ΕΔΗΜΟΣΙΕΥΣΗ ΕΙΣ ΤΗΝ ΥΠ' ΑΡΙΘΜ. 129 ΣΥΝΟΔΟΥ ΤΟΥ  
ΔΕΛΤΙΟΥ ΤΗΣ ΕΦΗΜΕΡΙΔΑΣ ΤΗΣ ΚΥΒΕΡΝΗΣΕΩΣ  
ΤΗΣ 13 Φεβρουαρίου 2006

ΥΠΟΥΡΓΕΙΟ ΠΕΡΙΒΑΛΛΟΝΤΟΣ  
ΧΩΡΟΤΑΞΙΑΣ & ΔΗΜΟΣΙΩΝ ΕΡΓΩΝ

ΔΙΕΥΘΥΝΣΗ ΠΟΛΕΟΔΟΜΙΚΟΥ ΣΧΕΔΙΑΣΜΟΥ ΤΜΗΜΑ  
ΠΑΡΑΔΟΣΙΑΚΩΝ ΟΙΚΙΣΜΩΝ

ΘΕΣΗ: ΠΛΑΤΕΙΑ ΗΡΩΩΝ

ΘΕΜΑ: ΤΟΜΕΣ Α-Α, Β-Β

ΕΡΓΟ: «Χαρακτηρισμός ως διατηρητέου του κτιρίου του Παλαιού  
Δημαρχείου του Δήμου Αμαρουσίου που βρίσκεται επί της  
πλατείας Ηρώων στο Ο.Τ. 94, φερομένου ως ιδιοκτησία  
Δήμου Αμαρουσίου, και καθορισμός ειδικών όρων και  
περιορισμών δόμησης».

ΥΠΟΥΡΓΕΙΟ  
ΠΕΡΙΒΑΛΛΟΝΤΟΣ ΧΩΡΟΤΑΞΙΑΣ & ΔΗΜ. ΕΡΓΩΝ  
ΣΥΝΟΔΕΥΕΙ ΤΗΝ ΥΠ' ΑΡΙΘΜ. Γ.Σ.Ο.Ε.Σ. 106 ΑΠΟΦΑΣΗ  
ΠΕΡΙ "Χαρακτηρισμού ως διατηρητέου του  
κτιρίου του Παλαιού Δημαρχείου που βρίσκεται  
επί της πλατείας Ηρώων, στο Ο.Τ. 94, εντός του,  
εμφανιζόμενου, ρυμοτομικού διαδίου του Δήμου  
Αμαρουσίου, (Ν. 3713/1998) καθορισμού ειδικών όρων  
και περιορισμών δόμησης αυτού".  
ΑΘΗΝΑ 3 Δεκεμβρίου 2006  
Ο Διευθυντής  
Α. Γαλανόπουλος

ΑΡΙΘ ΣΧΕΔΙΟΥ Γενικός  
Επίκοπος  
ΕΡΜΑΡΙΟΝ Ουρίας  
ΕΓΓΡΑΦΟΝ Διευθυντής  
Ουρίας

Αρ.Φακ. 15/06  
627.