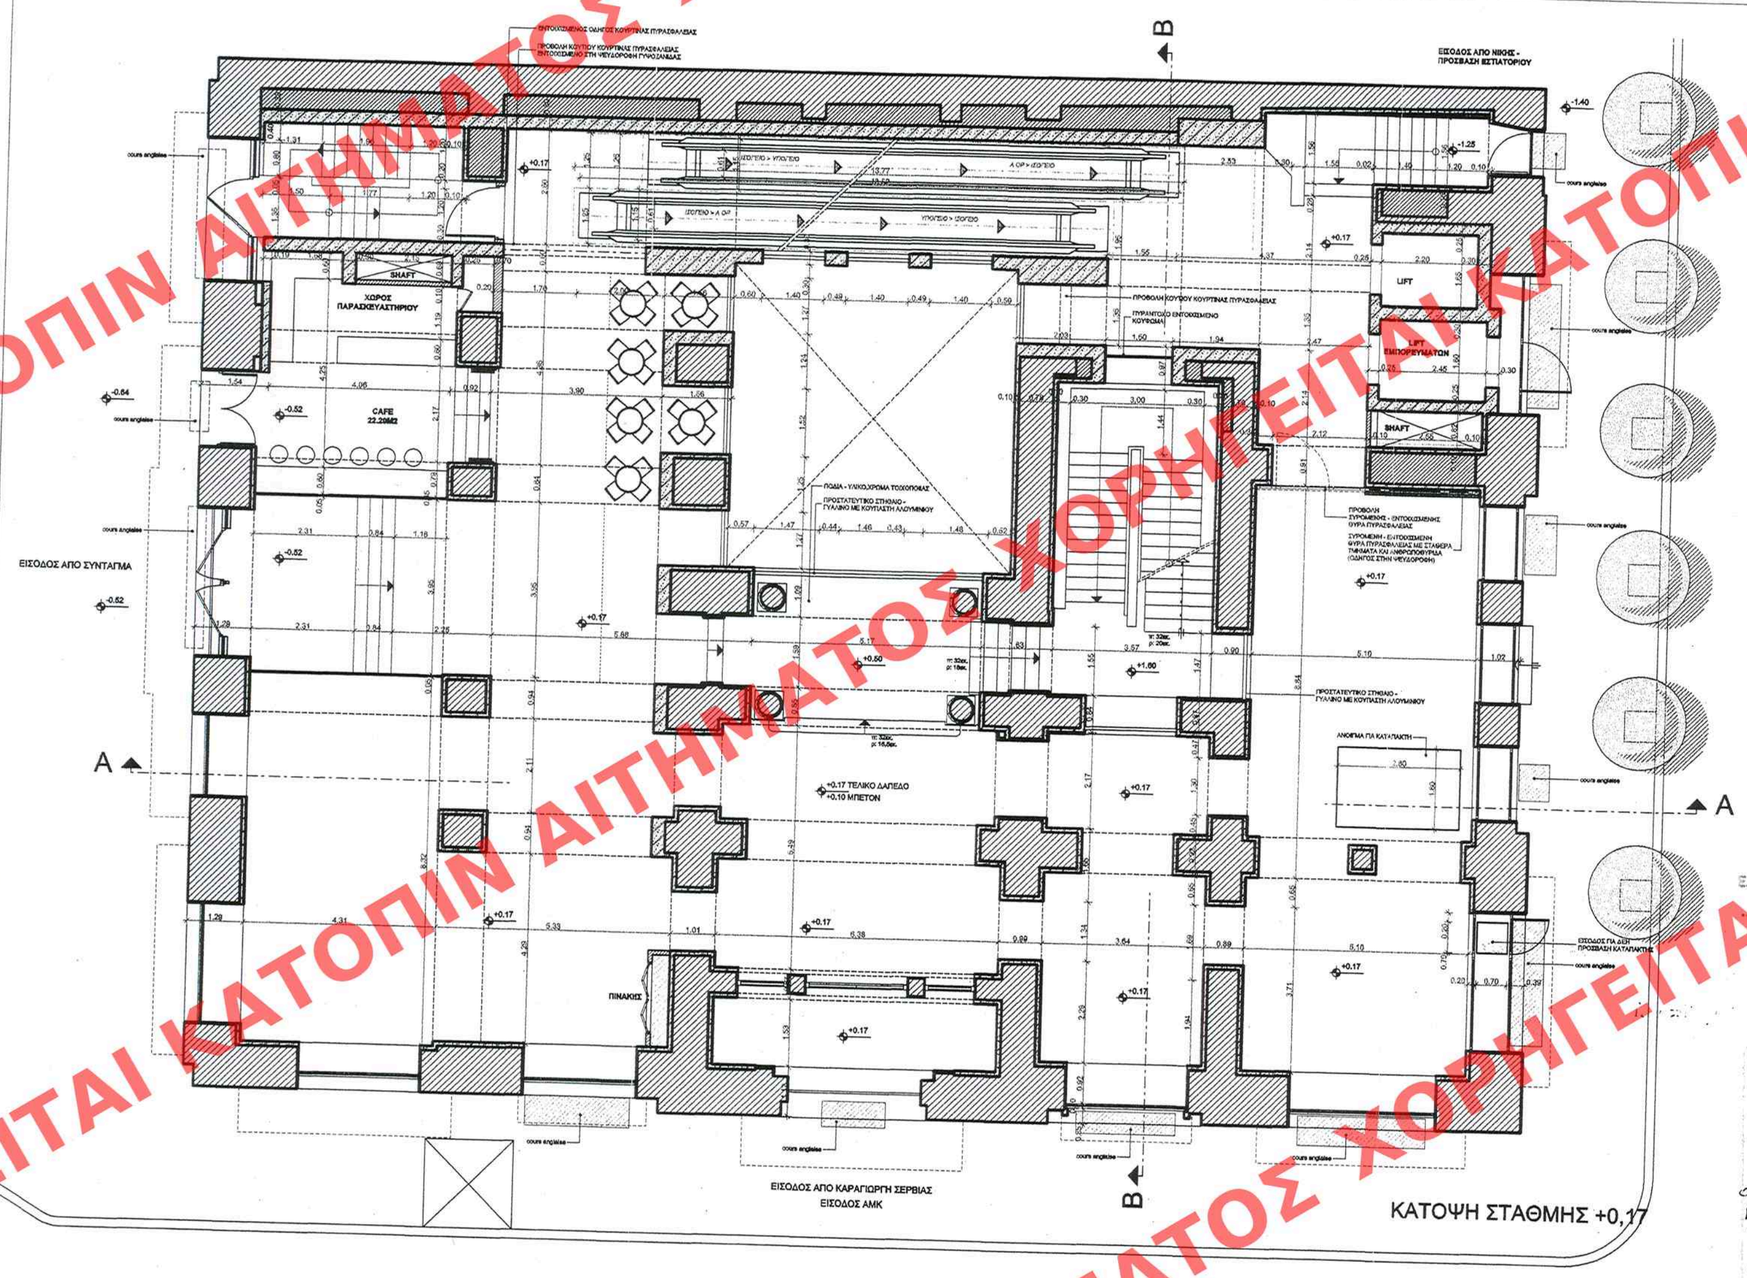

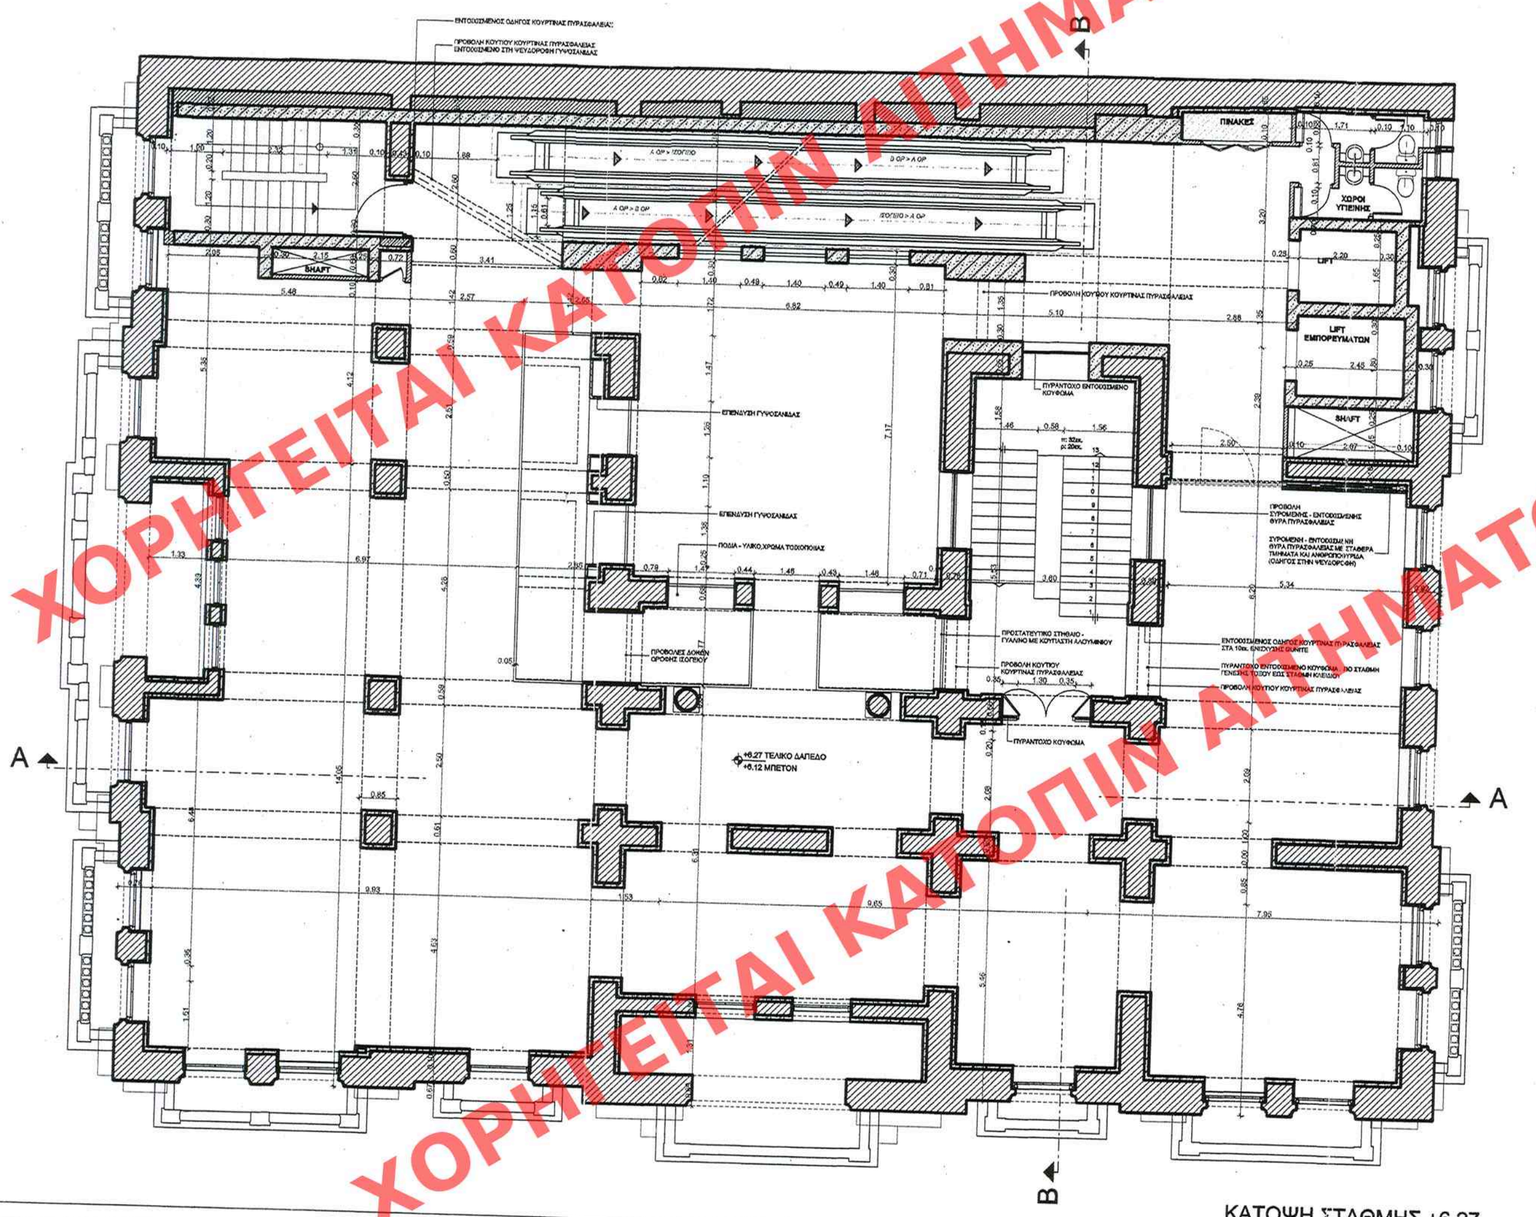

ΑΡΙΘ. ΣΧΕΔΙΟΥ Γενικός ..... Ειδικός .....
ΕΡΜΑΡΙΟΝ Θυρίς ..... Φακ. .....
ΕΓΓΡΑΦΩΝ Αριθ. Πρωτ. ..... Θυρίς ..... Φακ. .....

ΕΔΗΜΟΣΙΕΥΘΗ ΣΤΟ ΥΠ' ΑΡΙΘΜ. 132 ΤΟΥΛΟ ΤΟΥ Δ' ΤΕΥΧΟΥΣ ΤΗΣ ΕΦΗΜΕΡΙΔΑΣ ΤΗΣ ΚΥΒΕΡΝΗΣΕΩΣ ΤΗΣ 13 ΦΕΒΡΟΥΑΡΙΟΥ 2006.

ΥΠΟΥΡΓΕΙΟ ΠΕΡΙΒΑΛΛΟΝΤΟΣ ΧΩΡΟΤΑΞΙΑΣ & ΔΗΜ. ΕΡΓΩΝ

ΕΚΔΟΘΗΚΕ ΤΗΝ ΥΠ' ΑΡΙΘΜ. Γ. 5537/06 ΑΠΟΦΑΣΗ ΕΧΕΙ: "Καθορισμού ειδικών όρων, 5' περιορισμών δόμησης σε διατηρητέο κτίριο που βρίσκεται επί των οδών Καραγιώργη Σερβίας 1 & Νίκης στην Περιοχή Πλατείας Συντάγματος του εγκεκριμένου ρυμοτ. σχεδίου Αθηνών".

ΑΘΗΝΑ 7 Φεβρουαρίου 2006

Δ/ντής

Ι. Γιαννακόπουλος

Αρ. Φ. 16/06
σχ. 9

ΥΠΟΥΡΓΕΙΟ ΠΕΡΙΒΑΛΛΟΝΤΟΣ ΧΩΡΟΤΑΞΙΑΣ ΚΑΙ ΔΗΜΟΣΙΩΝ ΕΡΓΩΝ

Δ/ΝΣΗ ΠΟΛΕΟΔΟΜΙΚΟΥ ΣΧΕΔΙΑΣΜΟΥ
ΤΜΗΜΑ ΠΑΡΑΔΟΣΙΑΚΩΝ ΟΙΚΙΣΜΩΝ

ΘΕΣΗ: Δήμος Αθηναίων

ΘΕΜΑ: Καθορισμός συμπληρωματικών όρων δόμησης σε διατηρητέο κτίριο επί των οδών Καραγιώργη Σερβίας 1 και Νίκης στην περιοχή Πλατείας Συντάγματος

ΣΧΕΔΙΟ: Κατόψεις σταθμών +0,17, +6,27

ΚΛΙΜΑΚΑ: 1:100

ΧΟΡΗΓΕΙΤΑΙ ΚΑΤΟΠΙΝ ΑΙΤΗΜΑΤΟΣ