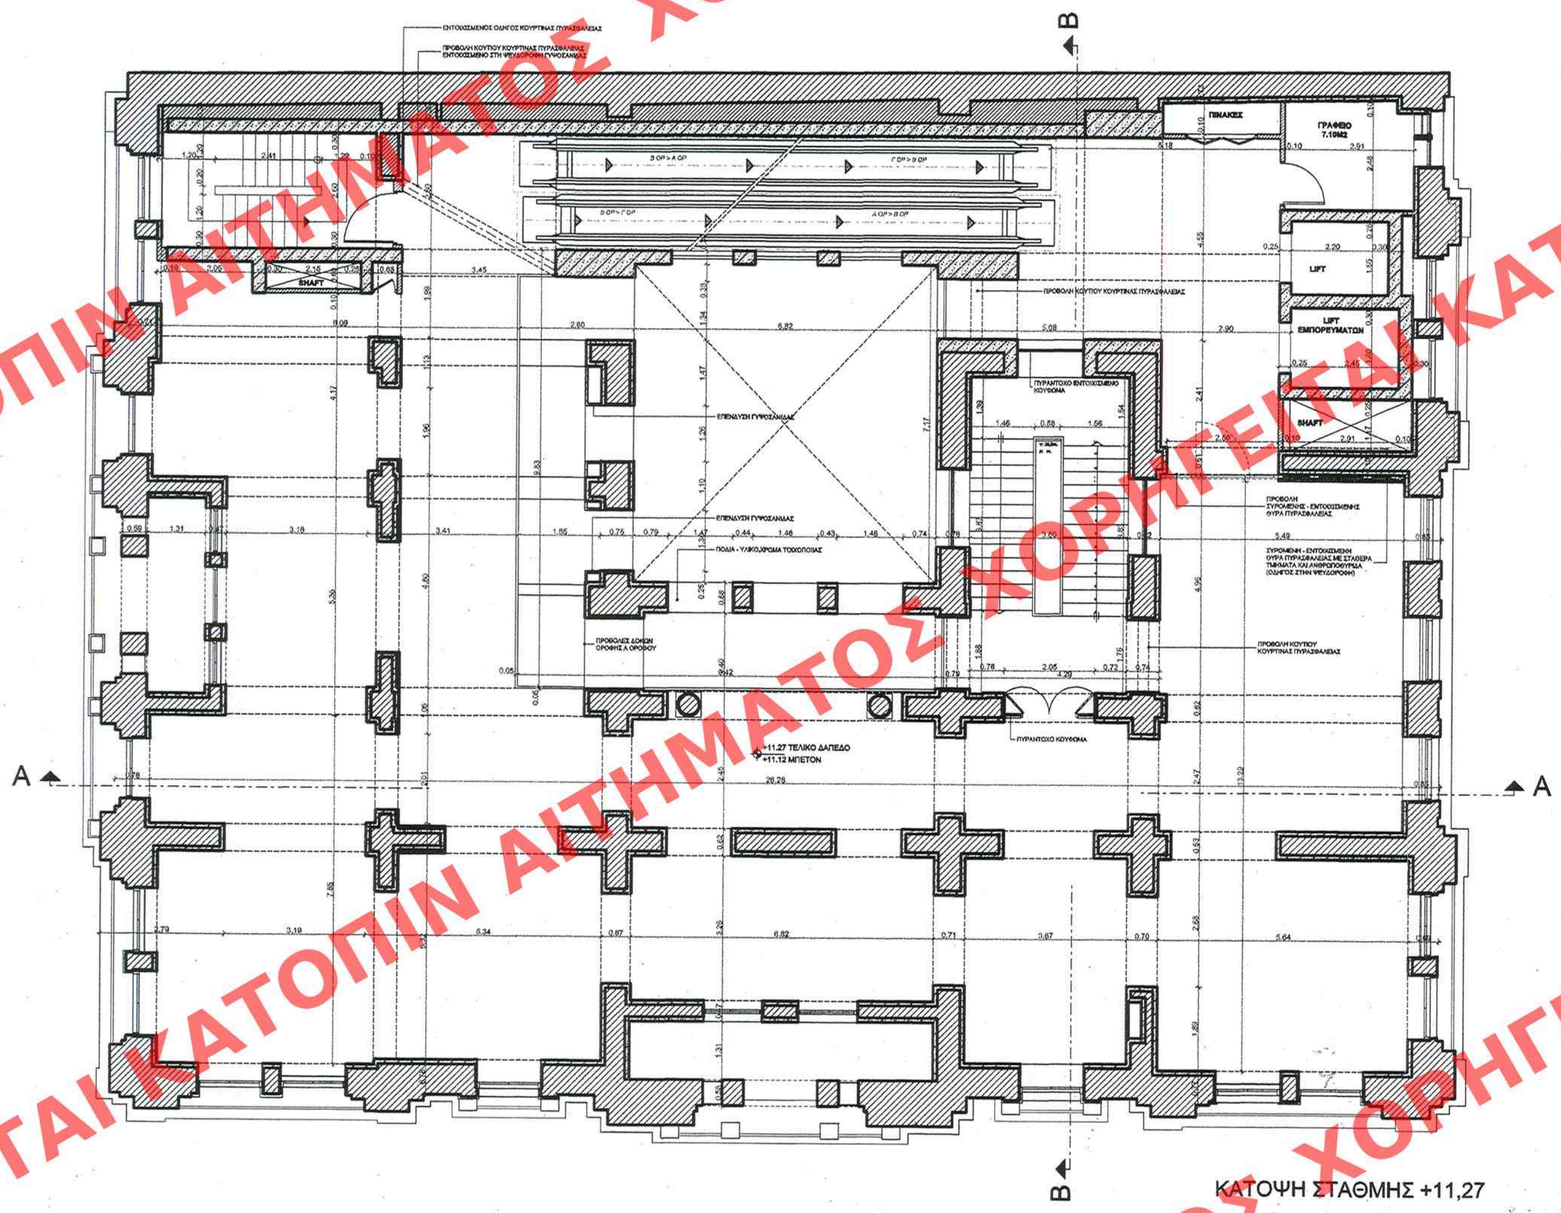

ΚΑΤΟΨΗ ΣΤΑΘΜΗΣ +11,27

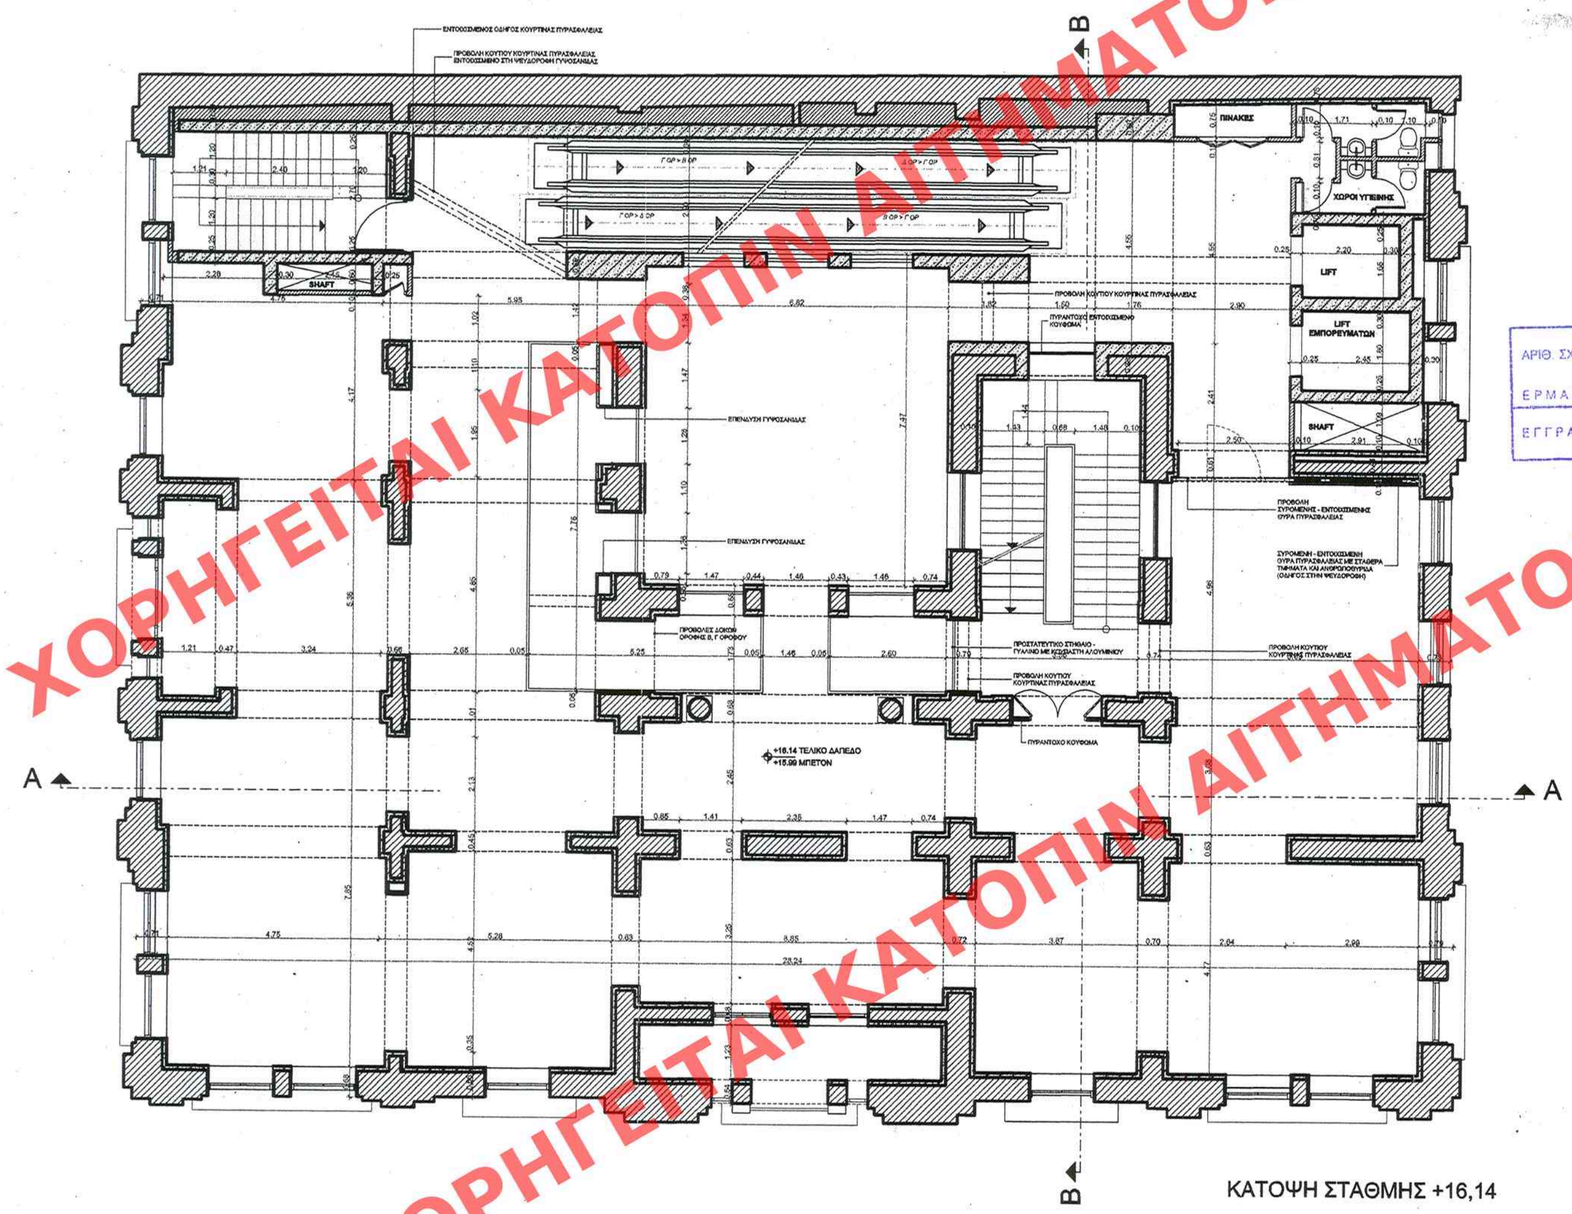

ΚΑΤΟΨΗ ΣΤΑΘΜΗΣ +16,14

ΕΔΗΜΟΣΙΕΥΘΗ ΕΙΣ ΤΟ ΤΥΠ' ΑΡΙΘΜ. 132 ΦΥΛΛΟ ΤΟΥ Δ' ΤΕΥΧΟΥΣ ΤΗΣ ΕΦΗΜΕΡΙΔΑΣ ΤΗΣ ΚΥΒΕΡΝΗΣΕΩΣ ΤΗΣ 13 Φεβρουαρίου 2006.

ΥΠΟΥΡΓΕΙΟ ΠΕΡΙΒΑΛΛΟΝΤΟΣ ΧΩΡΟΤΑΞΙΑΣ & ΔΗΜ. ΕΡΓΩΝ
ΕΝΙΚΟΣΕΥΕΙ ΤΗΝ ΥΠ' ΑΡΙΘΜ. Γ. 5537/06 ΑΠΟΦΑΣΗ
περί "Καθορισμού ειδικών όρων συμπληρωματικών δόμησης σε διατηρητέο κτίριο που βρίσκεται επί των οδών Καραγιώργη Σερβίας 1 & Νίκης στην περιοχή Πλ. Συντάγματος του εγκεκριμένου ρυμοτ. σχεδίου Αθηνών"
ΑΘΗΝΑ 7 Φεβρουαρίου 2006
Δ/ντής
Ι. Γιανναχόπουλος
Αρ.Φ. 16/06
σχ. 9

ΥΠΟΥΡΓΕΙΟ ΠΕΡΙΒΑΛΛΟΝΤΟΣ ΧΩΡΟΤΑΞΙΑΣ ΚΑΙ ΔΗΜΟΣΙΩΝ ΕΡΓΩΝ

ΑΡΙΘ. ΣΧΕΔΙΟΥ Γενικός ..... Ειδικός .....
ΕΡΜΑΡΙΟΝ Θυρίς ..... Φακ. .....
ΕΓΓΡΑΦΩΝ Αριθ. Πρωτ. ..... Θυρίς ..... Φακ. .....

Δ/ΝΣΗ ΠΟΛΕΟΔΟΜΙΚΟΥ ΣΧΕΔΙΑΣΜΟΥ
ΤΜΗΜΑ ΠΑΡΑΔΟΣΙΑΚΩΝ ΟΙΚΙΣΜΩΝ

ΘΕΣΗ: Δήμος Αθηναίων

ΘΕΜΑ: Καθορισμός συμπληρωματικών όρων δόμησης σε διατηρητέο κτίριο επί των οδών Καραγιώργη Σερβίας 1 και Νίκης στην περιοχή Πλατείας Συντάγματος

ΣΧΕΔΙΟ: Κατόψεις σταθμών +11,27, +16,14

ΚΛΙΜΑΚΑ: 1:100

ΧΟΡΗΓΕΙΤΑΙ ΚΑΤΟΠΙΝ ΑΙΤΗΜΑΤΟΣ