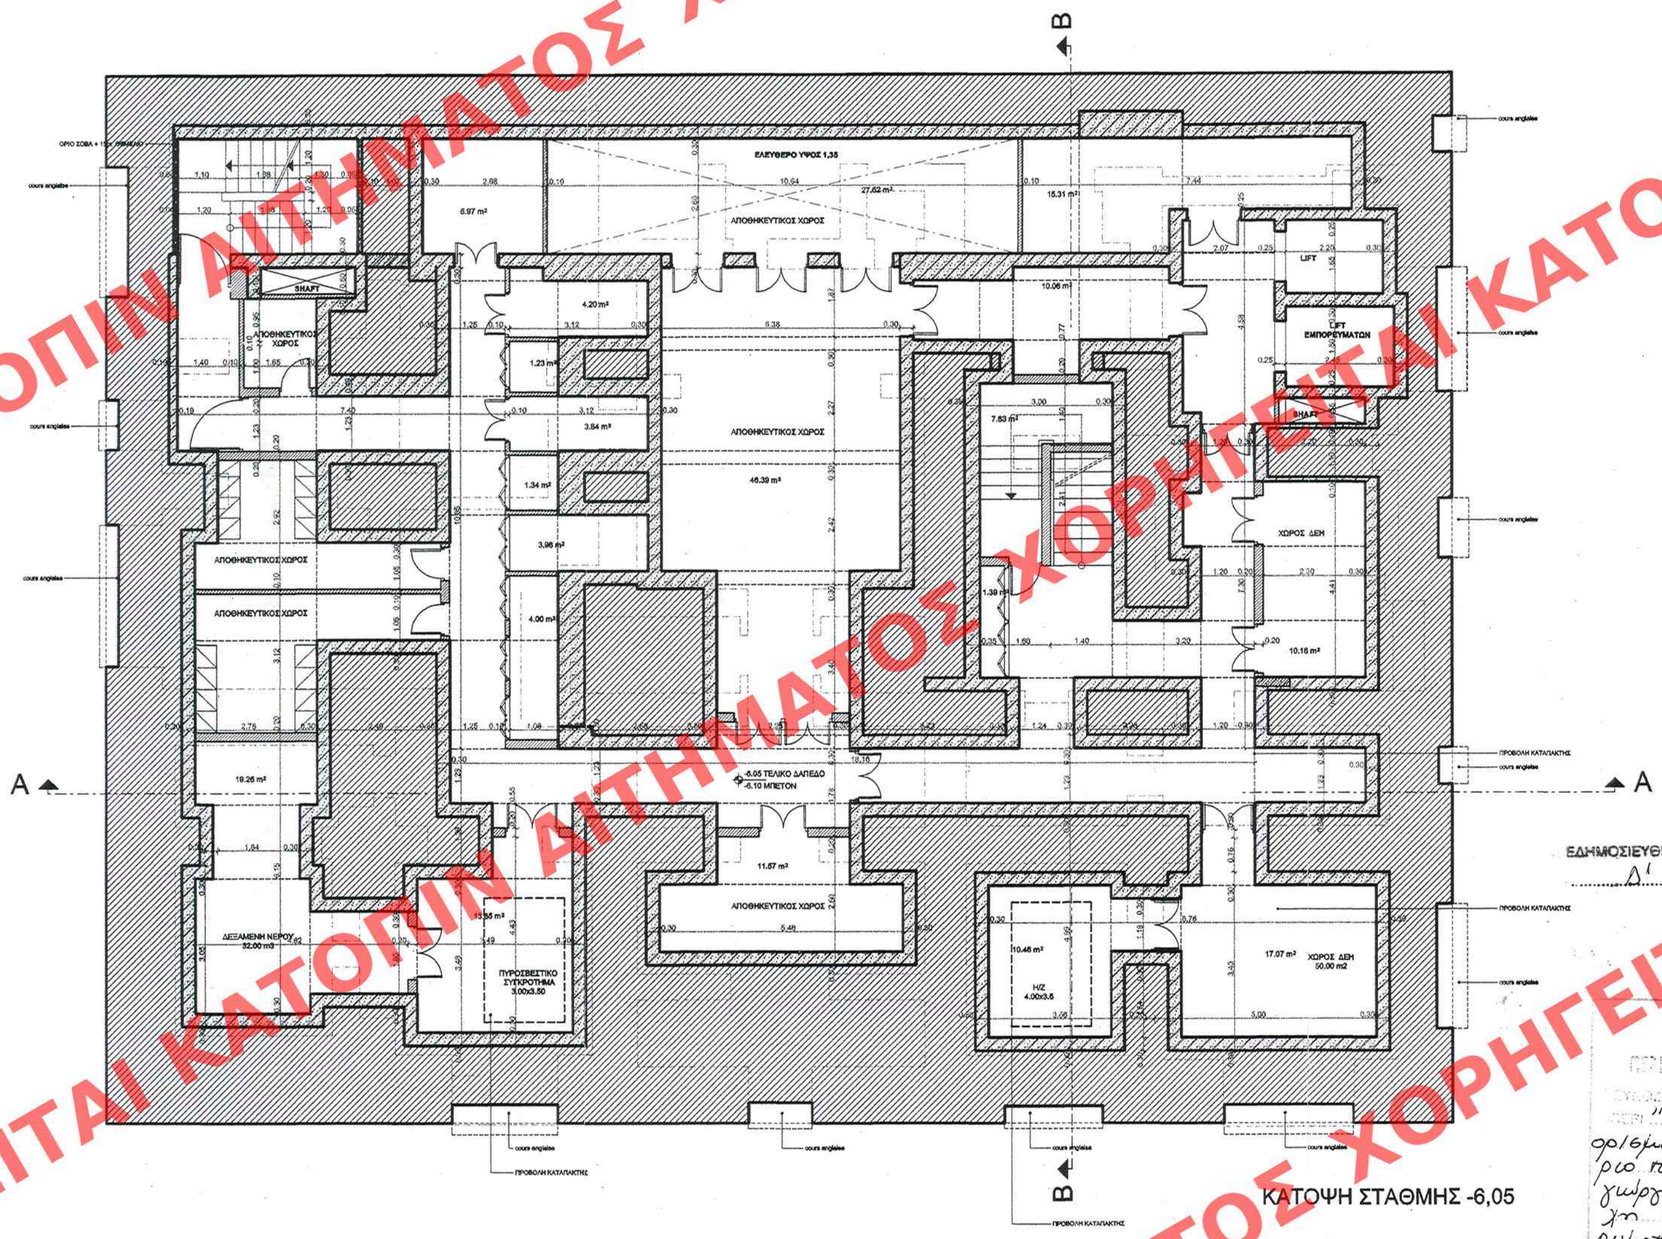

ΚΑΤΟΨΗ ΣΤΑΘΜΗΣ -6,05

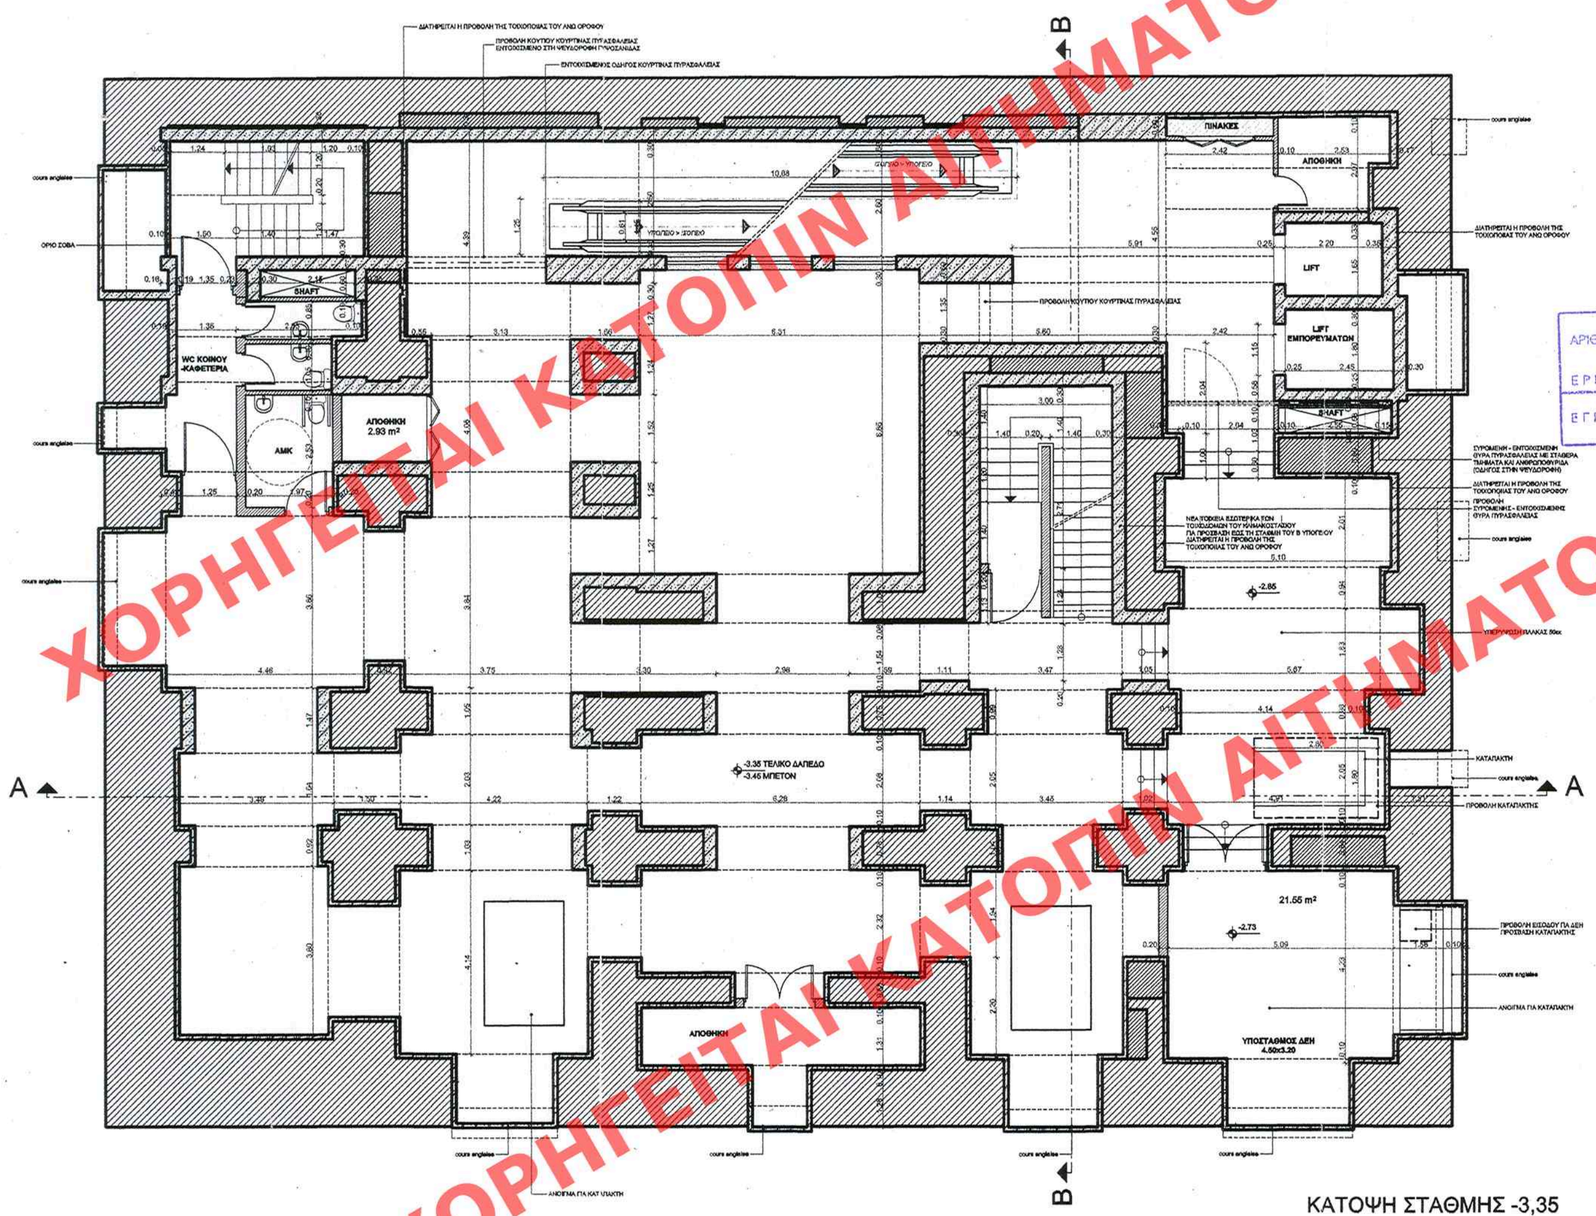

ΚΑΤΟΨΗ ΣΤΑΘΜΗΣ -3,35

ΕΔΗΜΟΣΙΕΥΘΗ ΕΙΣ ΤΟ ΥΠ' ΑΡΙΘΜ. 132 ΤΕΥΧΟΣ Δ' ΤΕΥΧΟΥΣ ΤΗΣ ΕΦΗΜΕΡΙΔΟΣ ΤΗΣ ΚΥΒΕΡΝΗΣΕΩΣ ΤΗΣ 13 Φεβρουαρίου 2006.

ΥΠΟΥΡΓΕΙΟ ΠΕΡΙΒΑΛΛΟΝΤΟΣ ΧΩΡΟΤΑΞΙΑΣ & ΔΗΜ. ΕΡΓΩΝ
ΕΓΚΡΙΝΕΙ ΤΗΝ ΥΠ' ΑΡΙΘΜ. Γ.5537/06 ΑΠΟΦΑΣΗ περί "Καθορισμού ειδικών όρων συμπληρωματικών δόμησης σε διατηρητέο κτίριο που βρίσκεται επί των οδών Καραγιώργη Σερβίας 1 και Νίκης στην περιοχή Πλ. Συντάγματος του εγκεκριμένου ρυμοτ. σχεδίου Αθηνών".
ΑΘΗΝΑ 7 Φεβρουαρίου 2006
Δ/ντής
Ι. Γιαννακόπουλος
Αρ. φ. 16/06
σχ. 9

ΥΠΟΥΡΓΕΙΟ ΠΕΡΙΒΑΛΛΟΝΤΟΣ ΧΩΡΟΤΑΞΙΑΣ ΚΑΙ ΔΗΜΟΣΙΩΝ ΕΡΓΩΝ

ΑΡΙΘ. ΣΧΕΔΙΟΥ Γενικός ..... Ειδικός .....
ΕΡΜΑΡΙΟΝ Θυρίς ..... Φακ. .....
ΕΓΓΡΑΦΟΝ Αριθ. Πρωτ. ..... Θυρίς ..... Φακ. .....

Δ/ΝΣΗ ΠΟΛΕΟΔΟΜΙΚΟΥ ΣΧΕΔΙΑΣΜΟΥ
ΤΜΗΜΑ ΠΑΡΑΔΟΣΙΑΚΩΝ ΟΙΚΙΣΜΩΝ

ΘΕΣΗ: Δήμος Αθηναίων

ΘΕΜΑ: Καθορισμός συμπληρωματικών όρων δόμησης σε διατηρητέο κτίριο επί των οδών Καραγιώργη Σερβίας 1 και Νίκης στην περιοχή Πλατείας Συντάγματος

ΣΧΕΔΙΟ: Κατόψεις σταθμών -6,05, -3,35

ΚΛΙΜΑΚΑ: 1:100

ΧΟΡΗΓΕΙΤΑΙ ΚΑΤΟΠΙΝ ΑΙΤΗΜΑΤΟΣ