


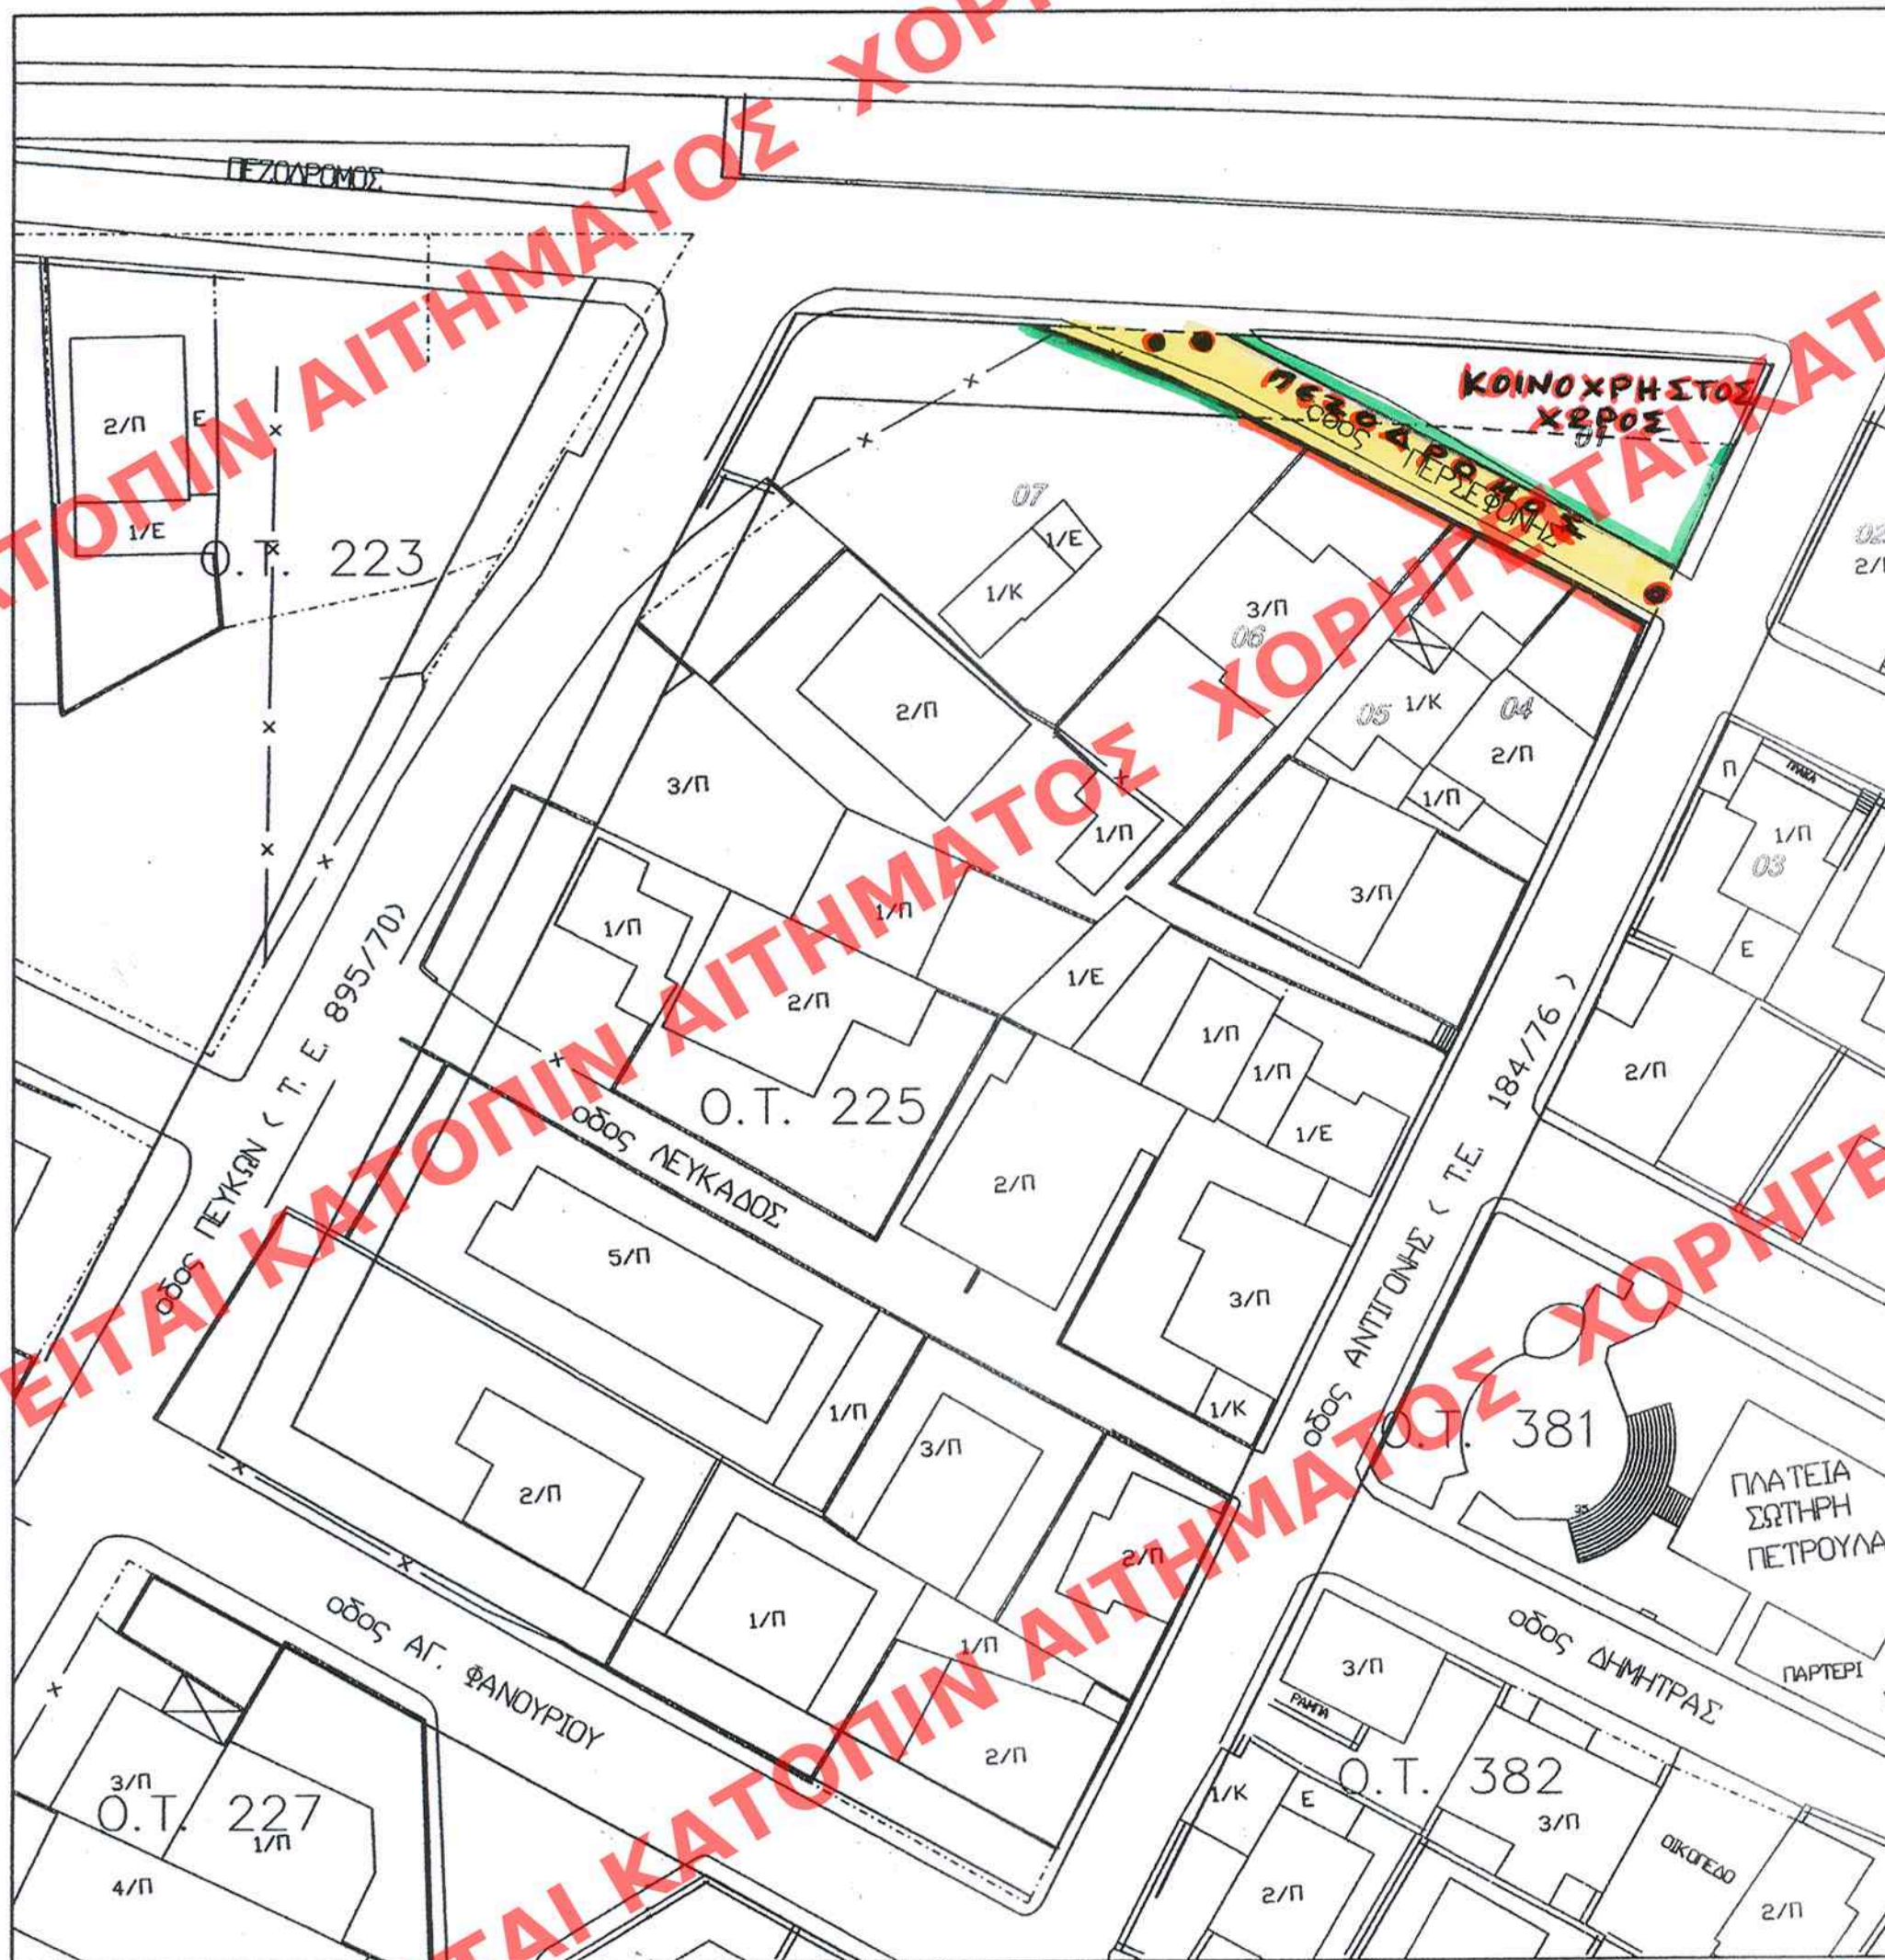

ΔΗΜΟΤΕΛΕΙΟΦΩΛΙΟ

ΠΡΟΤΑΣΗ ΠΛΗΡΟΦΟΡΙΑΣ
ΡΥΘΜΙΣΜΟΣ ΣΧΕΔΙΟΥ
ΔΕΙΞΙΜΕΝΗ ΠΡΟΧΡΗΣΤΗ
ΕΓΚΡΙΣΗ ΙΔΙΟΤΗΤΗΣ ΟΔΟΥ

ΚΑΙΜΑΝΑ 1300

ΑΠΟΣΤΑΣΙΑ ΡΥΘΜΙΣΜΟΥ



42751/06
Τροποποίηση του εκτελεστικού ρυθ.
στα 2006 Μεταμόρφωση
(ν. Αττικής) στο Ο.Τ. 225

19 Δεκεμβρίου 2006
Δ/ΝΤΗΣ

Ι. ΓΙΑΝΝΑΚΟΠΟΥΛΟΣ

Αρ. Φακ. 169/06
σ. 1

ΦΕΡΟΜΕΝΟΙ ΙΔΙΟΚΤΗΤΕΣ

ΚΤΗΜ.ΑΡ.	ΟΝΟΜΑΤΕΠΩΝΥΜΟ	Δ/ΝΣΗ ΙΔΙΟΚΤΗΤΗ
01	ΣΑΝΤΖΑΡΙΔΗΣ ΔΗΜΗΤΡΙΟΣ	ΚΤΗΡΟΤ 6, ΓΑΤΦΑΔΑ
	ΣΑΝΤΖΑΡΙΔΗΣ ΠΑΝΑΓΙΩΤΗΣ	ΠΑΠΑΒΕΡΚΙΟΤ 5, ΑΝΘ ΚΤΨΕΛΗ
	ΣΑΝΤΖΑΡΙΔΗΣ ΕΛΕΘΕΡΙΟΣ	ΠΑΠΑΒΕΡΚΙΟΤ 5, ΑΝΘ ΚΤΨΕΛΗ
	ΑΒΔΟΥΛΟΣ ΠΑΝΑΓΙΩΤΗΣ	ΝΙΚΗΣ 16, ΜΕΤΑΜΟΡΦΩΣΗ
02	ΑΝΑΣΤΑΣΙΑΔΗΣ ΓΕΩΡΓΙΟΣ	ΠΕΡΣΕΦΩΝΗΣ 7 ΚΑΙ ΑΝΤΙΓΟΝΗΣ ΜΕΤ/ΣΗ
	ΚΕΡΕΜΙΔΟΤ ΡΕΒΕΚΚΑ	ΠΕΡΣΕΦΩΝΗΣ 7 ΚΑΙ ΑΝΤΙΓΟΝΗΣ ΜΕΤ/ΣΗ
03	ΒΑΓΙΩΝΑΚΗΣ ΑΠΟΣΤΟΛΟΣ	ΑΝΤΙΓΟΝΗΣ 5, ΜΕΤΑΜΟΡΦΩΣΗ
04	ΚΡΕΣΤΟΤ ΑΓΑΘΗ	ΑΝΤΙΓΟΝΗΣ 6 ΚΑΙ ΠΕΡΣΕΦΩΝΗΣ, ΜΕΤ/ΣΗ
05	ΚΡΕΣΤΟΣ ΔΗΜΗΤΡΙΟΣ	ΑΝΤΙΓΟΝΗΣ 10, ΜΕΤΑΜΟΡΦΩΣΗ
06	ΚΑΒΑΛΑΡΗΣ ΛΑΜΠΡΟΣ	ΠΕΡΣΕΦΩΝΗΣ 4, ΜΕΤΑΜΟΡΦΩΣΗ
07	ΜΑΛΛΗΣ ΝΙΚΟΛΑΟΣ	ΤΡΙΠΟΛΕΩΣ 36, ΠΕΙΡΑΙΑΣ

ΜΕΤΑΜΟΡΦΩΣΗ, ΙΟΥΝΙΟΣ 2006

Η ΜΗΧΑΝΙΚΟΣ Τ.Α.

132

Α.Α.Π.

22 Νοεμβρίου 2006



ΑΚΡΙΒΕΣ ΑΝΤΙΓΡΑΦΟ
Προς χρήση Δημ. Υπηρεσίας
ΑΘΗΝΑ 21.12.2006
Ο ΤΗΜΗΜΑΤΑΡΧΗΣ

ΣΤ. ΓΑΛΑΝΟΠΟΥΛΟΣ
Τεχνολόγος Μηχανικός
με Α' β. στο ΥΠΕΚΟΔΕ