



ΥΠΟΥΡΓΕΙΟ
ΠΕΡΙΒΑΛΛΟΝΤΟΣ ΧΩΡΟΤΑΞΙΑΣ & ΔΗΜ. ΕΡΓΩΝ

ΟΔΟΣ ΔΕΛΗΓΙΑΝΝΗ

ΕΔΗΜΟΚΡΕΥΘΗ ΕΙΣ ΤΟ ΥΠ ΑΡΙΘΜ. 190..... ΤΕΥΧΟΣ ΤΗΣ ΕΠΗΜΕΡΙΑΣ ΤΗΣ 13 Μαρτίου 2006.

Αρ. Πρωτ. 19 Α/06
6Χ.1

ΥΠΟΥΡΓΕΙΟ
ΠΕΡΙΒΑΛΛΟΝΤΟΣ ΧΩΡΟΤΑΞΙΑΣ & ΔΗΜ. ΕΡΓΩΝ
ΣΥΝΟΔΕΥΕΙ ΤΗΝ ΥΠ ΑΡΙΘΜ. Γ.7382/06 ΑΠΟΦΑΣΗ
ΠΕΡΙ "έγκρισης Η.Σ.Δ. και πολεοδομικών τίτλων δασικών
μαζών Η.Σ.Δ. Αθηνών από έδαφος βιομηχανικού
που βρίσκεται εντός του δημοσίου κυματωμένου
επιπέδου του Δ. Αθηνών (Ν.Α. Αθηνών - Πικραλίας)
στην οδό Νοταρά 25 β' Μετσόβου 3ο στμν. Γεωργική
Εξαρτήσι του Δ. Αθηνών (10Τ.72054) β' στο οποίο
υπάρχει ισόγειο χαρακτηρισμένο ως διατηρητέο.
Αθήνα 15 Σεβτεμβρίου 2006
Ο Δ/ντης

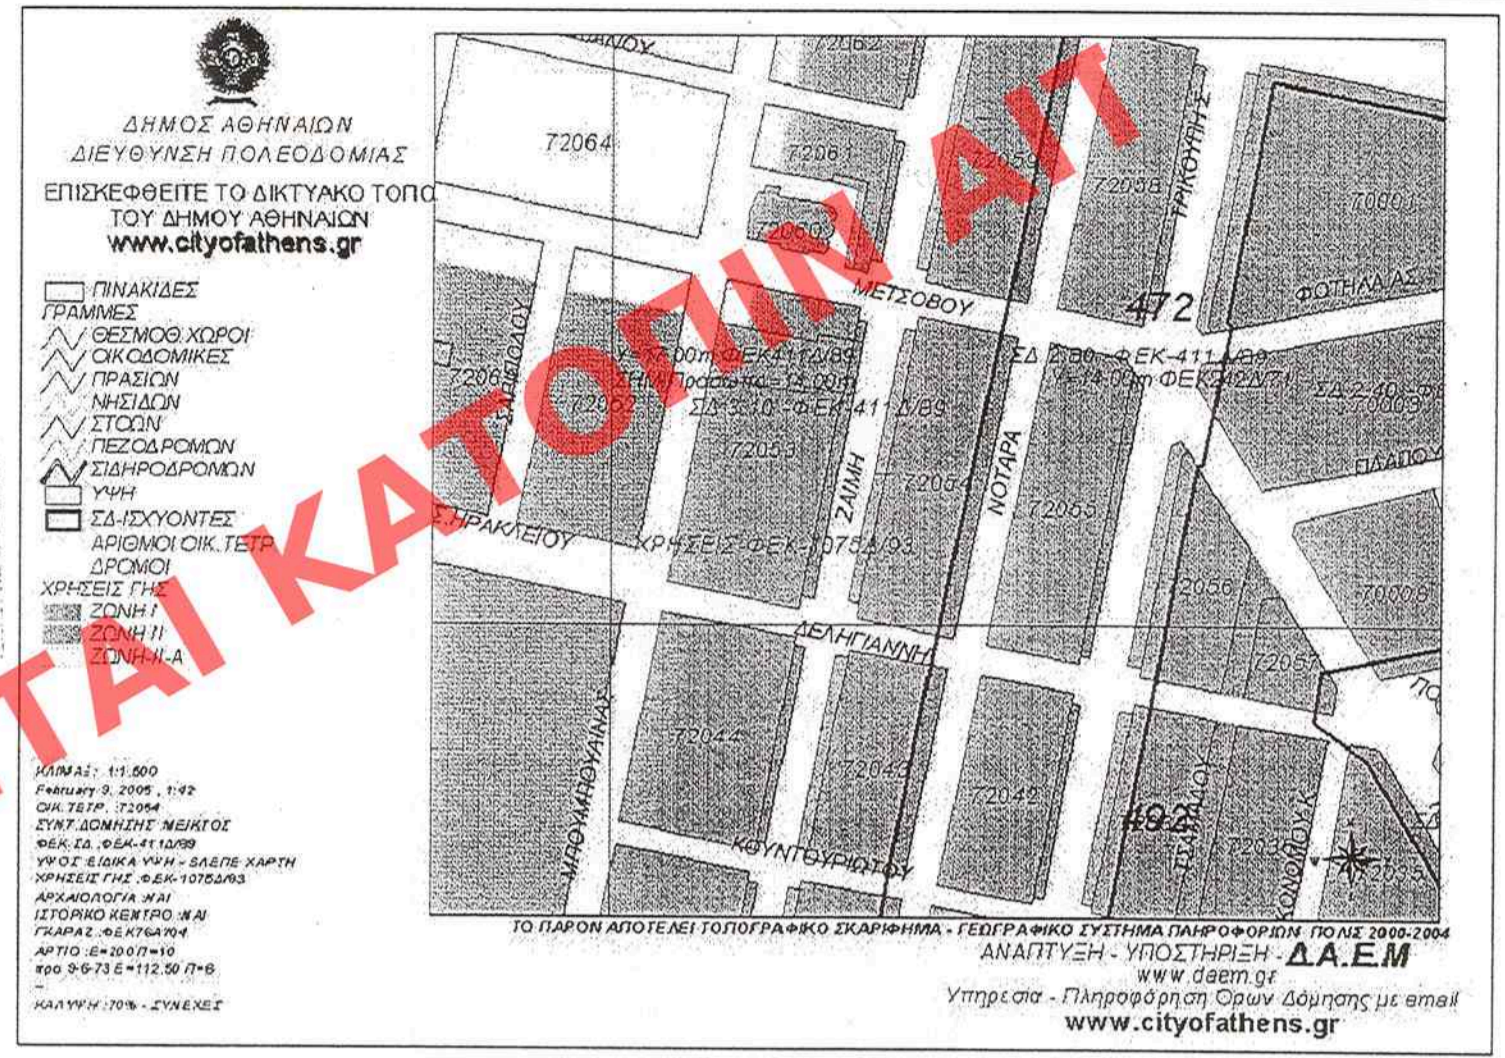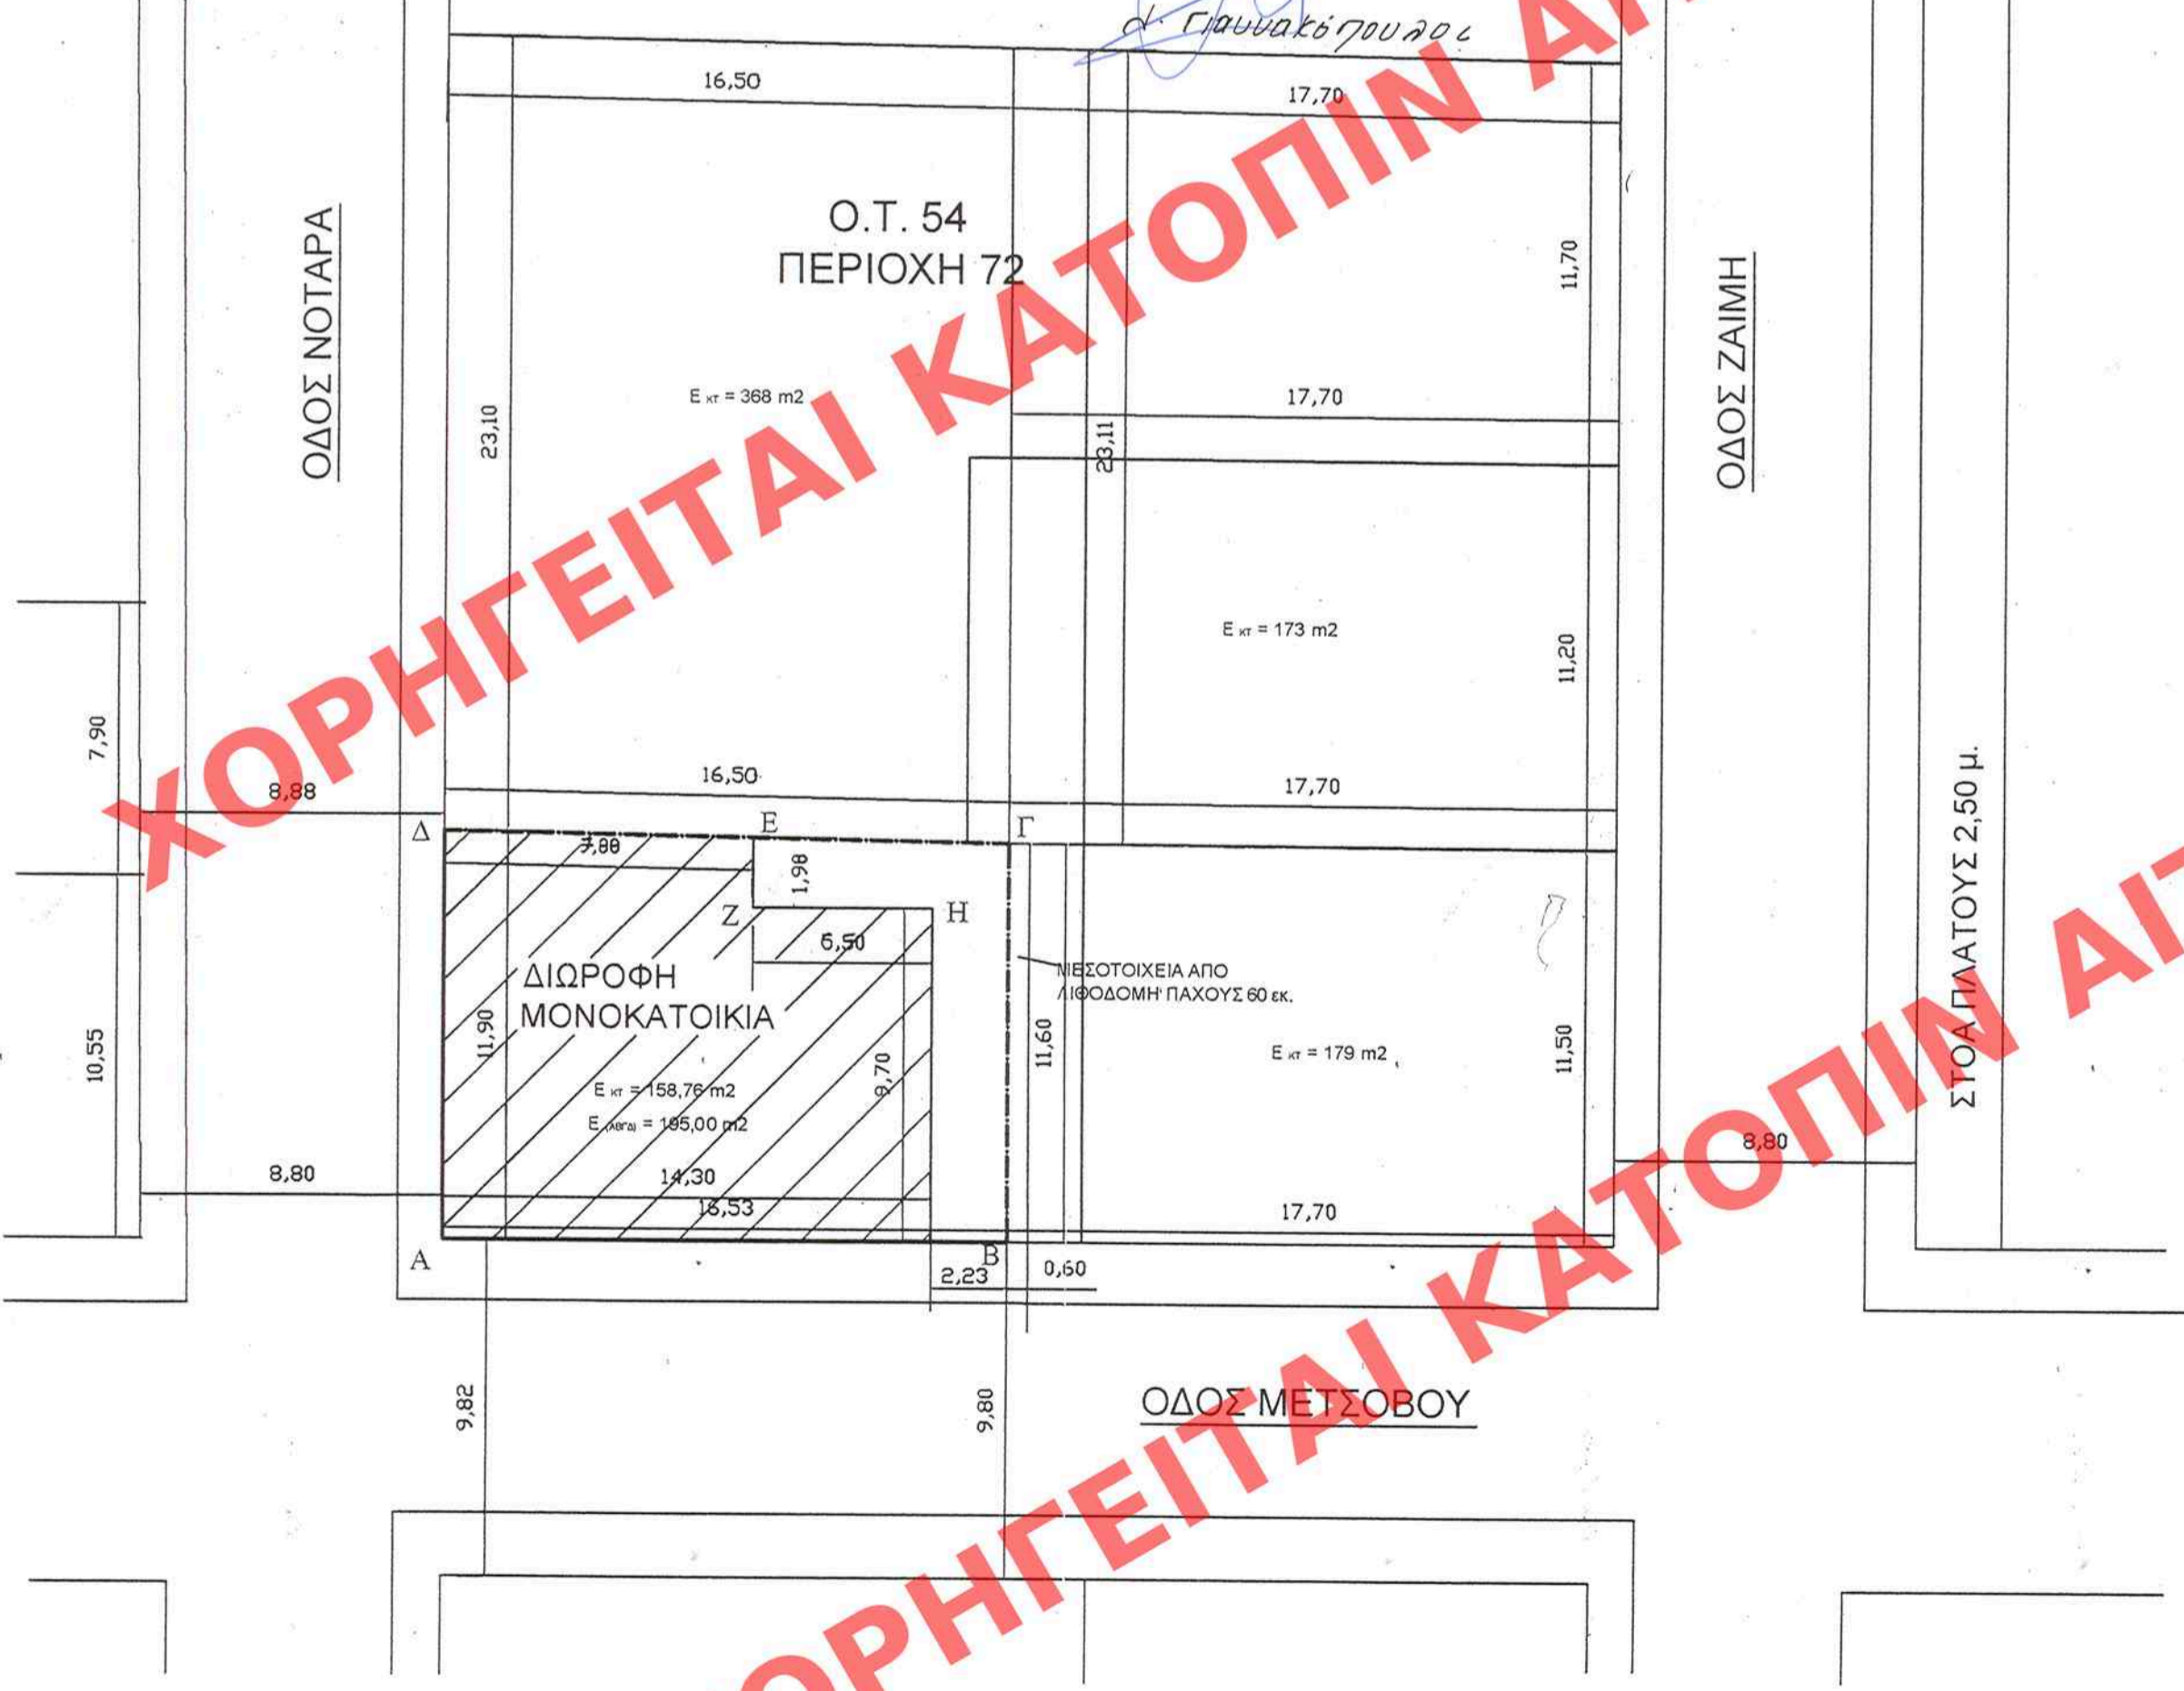

ΕΜΒΑΔΟΝ ΟΙΚΟΠΕΔΟΥ (ΑΒΓΔΑ)

E (ΑΒΓΔΑ) = 194,91 m2

Όροι Δόμησης σύμφωνα με : ΦΕΚ-411Δ/89

Συντελεστής δόμησης μικτός
Οδός Νοταρά : σ.δ.=2,80 - Οδός Μετσόβου : σ.δ.=3,10
Υψος :
Οδός Νοταρά : Υ=14,00 μ - Οδός Μετσόβου : Υ=17,00 μ
Χρήση γής : ΦΕΚ-1075Δ/93
Αρχαιολογία : ΝΑΙ
Ιστορικό Κέντρο : ΝΑΙ
Γκαράζ : ΦΕΚ76Α/04
Άρτιο : E=200 Π=10,00 & προ 9-6173 E= 112,50 Π=6,00
Κάλυψη : 70,00% - Συνεχές

Τα όμορα κτίρια δεν έχουν χαρακτηριστεί διατηρητέα.

ΔΗΛΩΣΗ Ν.651/77

Το εικονιζόμενο οικόπεδο με τα στοιχεία ΑΒΓΔΑ είναι εντός σχεδίου πόλεως και είναι άρτιο και οικοδομήσιμο, σύμφωνα με τις ισχύουσες πολεοδομικές διατάξεις. Δεν είναι δε υπόχρεο σε εισφορά γής ή χρήματος σύμφωνα με τον Ν.1337/1993. Τα όρια, τα στοιχεία και οι όμορες ιδιοκτησίες υποδείχθηκαν από τους ιδιοκτήτες.

ΔΕΚΕΜΒΡΙΟΣ 2004 Ο Δηλών Μηχανικός

ΙΔΙΟΚΤΗΤΗΣ : ΔΑΛΑΚΟΥΡΑΣ ΑΝΤΩΝΙΟΣ
ΔΑΛΑΚΟΥΡΑΣ ΚΩΝ/ΝΟΣ

ΘΕΣΗ ΕΡΓΟΥ : ΜΕΤΣΟΒΟΥ 30 & ΝΟΤΑΡΑ (ΓΩΝΙΑ)

ΕΡΓΟ : ΕΓΚΡΙΣΗ ΤΟΠΟΓΡΑΦΙΚΟΥ & ΔΙΑΓΡΑΜΜΑΤΟΣ ΚΑΛΥΨΗΣ ΔΙΑΤΗΡΗΤΕΟΥ ΚΤΙΡΙΟΥ

ΘΕΜΑ ΣΧΕΔΙΟΥ	ΚΑΙΜΑΚΑ 1:200	ΑΡΙΘΜΟΣ ΣΧΕΔΙΟΥ
ΤΟΠΟΓΡΑΦΙΚΟ ΔΙΑΓΡΑΜΜΑ		1
	ΔΕΚΕΜΒΡΙΟΣ 2004	

Ο ΣΥΝΤΑΞΑΣ
ΣΑΜΑΛΕΚΑΣ ΙΩΑΝΝΗΣ

ΑΡΙΘ ΣΧΕΔΙΟΥ Γενικός
ΕΙΔΙΚΟΣ
ΕΡΜΑΡΙΟΝ Θυρίς Φοι 194
ΕΓΓΡΑΦΩΝ Αριθ Πρωτ. 16089/06
Θυρίς Φοι 588

ΥΠΟΓΡΑΦΗ-ΣΦΡΑΓΙΔΑ