



Εμβαδόν οικοπέδου υπό το βεσ. τετ. (ΑΒΓΔΑ):
 $E = 1/2 \times 10,40 + 10,50 \times 13,50 = 141,075 \text{ τ.μ.}$

ΟΡΟΙ ΔΟΜΗΣΗΣ:
ΦΕΚ 180/3-5-85
Εμβαδ. > 500 τ.μ.
Τ.μ. > 70%
6.0. 1.6 για τα πρώτα 100 τ.μ.
6.0. 0.8 για τα 2* 100 τ.μ.
6.0. 0.6 για τα 3* 100 τ.μ.
6.0. 0.4 για τα υπόλοιπα
Μακ. διαμήκη 400 μ.
Υψος οικοδομής 7,50 μ + 1,50 μ βεσ. η
Πλάτες αποστάσεις > 2,50 μ
Οροσει 2

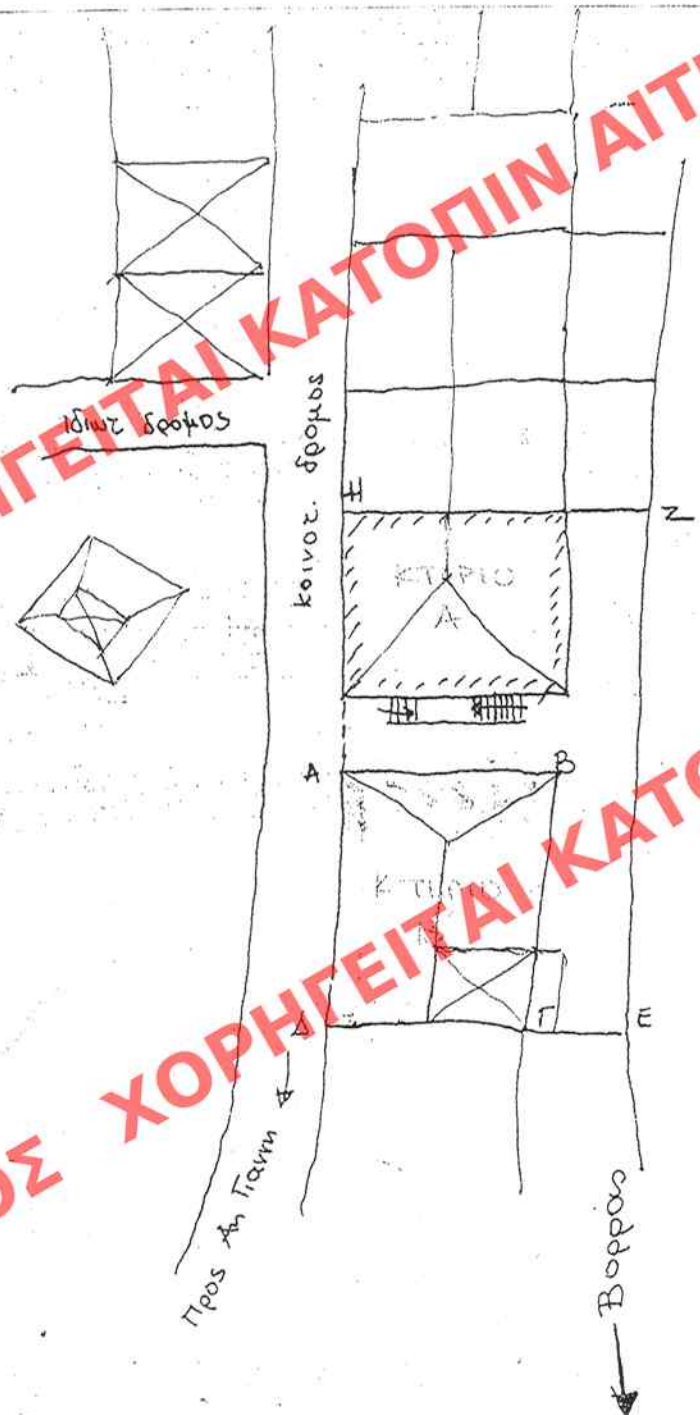

Σκαρίφημα αποστάσεων
ΤΣΟΥΚΑΛΑΔΩΝ
ΛΕΥΚΑΔΑ Σ

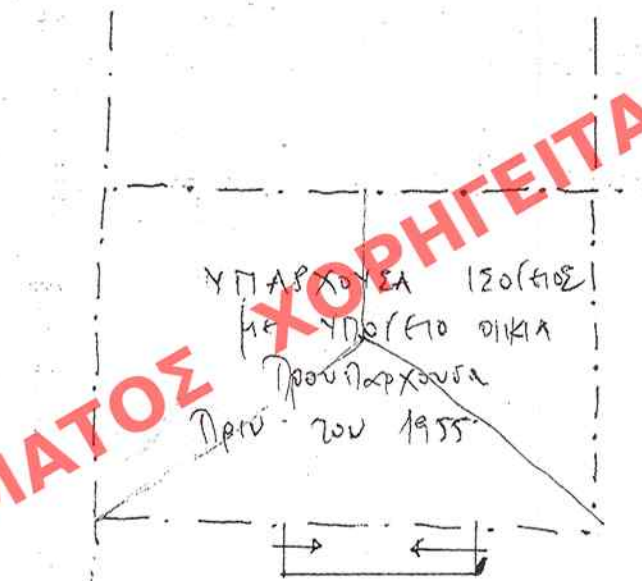

ΕΛΛΗΜΟΔΙΕΥΣΗ ΕΙΣ ΤΟ ΥΠ' ΑΡΙΘΜ. 225..... ΦΥΛΛΟ ΤΟΥ
Δ' ΤΕΥΧΟΥΣ ΤΗΣ ΕΦΗΜΕΡΙΔΑΣ ΤΗΣ ΚΥΒΕΡΝΗΣΕΩΣ
ΤΗΣ 24 Μαρτίου 2006.

ΥΠΟΥΡΓΕΙΟ
ΠΕΡΙΒΑΛΛΟΝΤΟΣ ΧΩΡΟΤΑΞΙΑΣ & ΔΗΜ. ΕΡΓΩΝ

ΥΠΟΥΡΓΕΙΟ
ΠΕΡΙΒΑΛΛΟΝΤΟΣ ΧΩΡΟΤΑΞΙΑΣ & ΔΗΜ. ΕΡΓΩΝ
ΣΥΝΟΛΕΥΕΙ ΤΗΝ ΥΠ' ΑΡΙΘΜ. Γ. 7383/06... ΕΚΔΟΣΗ
ΠΕΡΙ "Εγκρίσεως Μ.Σ.Δ. 15 χορηγούμενη πηχού οικια-
κήτος Μ.Σ.Δ. από βεβαιωμένο ακίνητο που βρίσκεται
επ' όσον του εγκεκριμένου ρυμού εδάφους Λευκάδας (ν. Λευκά-
δας) στον οικισμό Τσουκαλάδας, κοιν. Τσουκαλάδων
στο οποίο υπάρχει κτίριο χαρακτηριζόμενο ως
διατηρητέο.

15 Φεβρουαρίου 2006
Αρ. Φ. 27 Α/06
Σχ. 1
Ι. Γιαννακόπουλος

ΕΡΓΟΔΟΤΗΣ	ΜΕΚΑΛΗ ΕΛΕΝΗ
ΕΡΓΟ	ΠΡΟΣΘΗΚΗ ΙΣΟΓΙΑΣ ΣΕ ΠΑΛΙΑ ΚΑΤΟΙΚΙΑ
ΦΕΣΗ	ΤΣΟΥΚΑΛΑΔΕΙ ΛΕΥΚΑΔΑΣ
ΜΕΛΕΤΗΤΗΣ	ΓΙΑΝΝΟΥΛΑ ΘΕΡΜΟΥ-ΜΠΕΣΙΟΥ Αρχ./μνχ.
ΑΡΙΘΜΟΣ ΠΙΝΑΚΟΣ	ΘΕΜΑ ΠΙΝΑΚΟΣ ΤΟΠΟΓΡΑΦΙΚΟ-ΣΚΑΡΙΦΗΜΑ

ΛΕΥΚΑΔΑ ΑΥΓΟΥΣΤΟΣ 1993 ΚΛΙΜΑΚΑ

ΥΠΟΓΡΑΦΗ	ΣΦΡΑΓΙΔΑ
ΑΡΙΘ. ΣΧΕΔΙΟΥ Γενικός..... Ειδικός.....	
ΕΡΜΑΡΙΟΝ Θυρίς..... Φ. 27 Α	
ΕΓΓΡΑΦΩΝ Αριθ. Πρωτ. 16.090/604	