ΟΨΗ 2

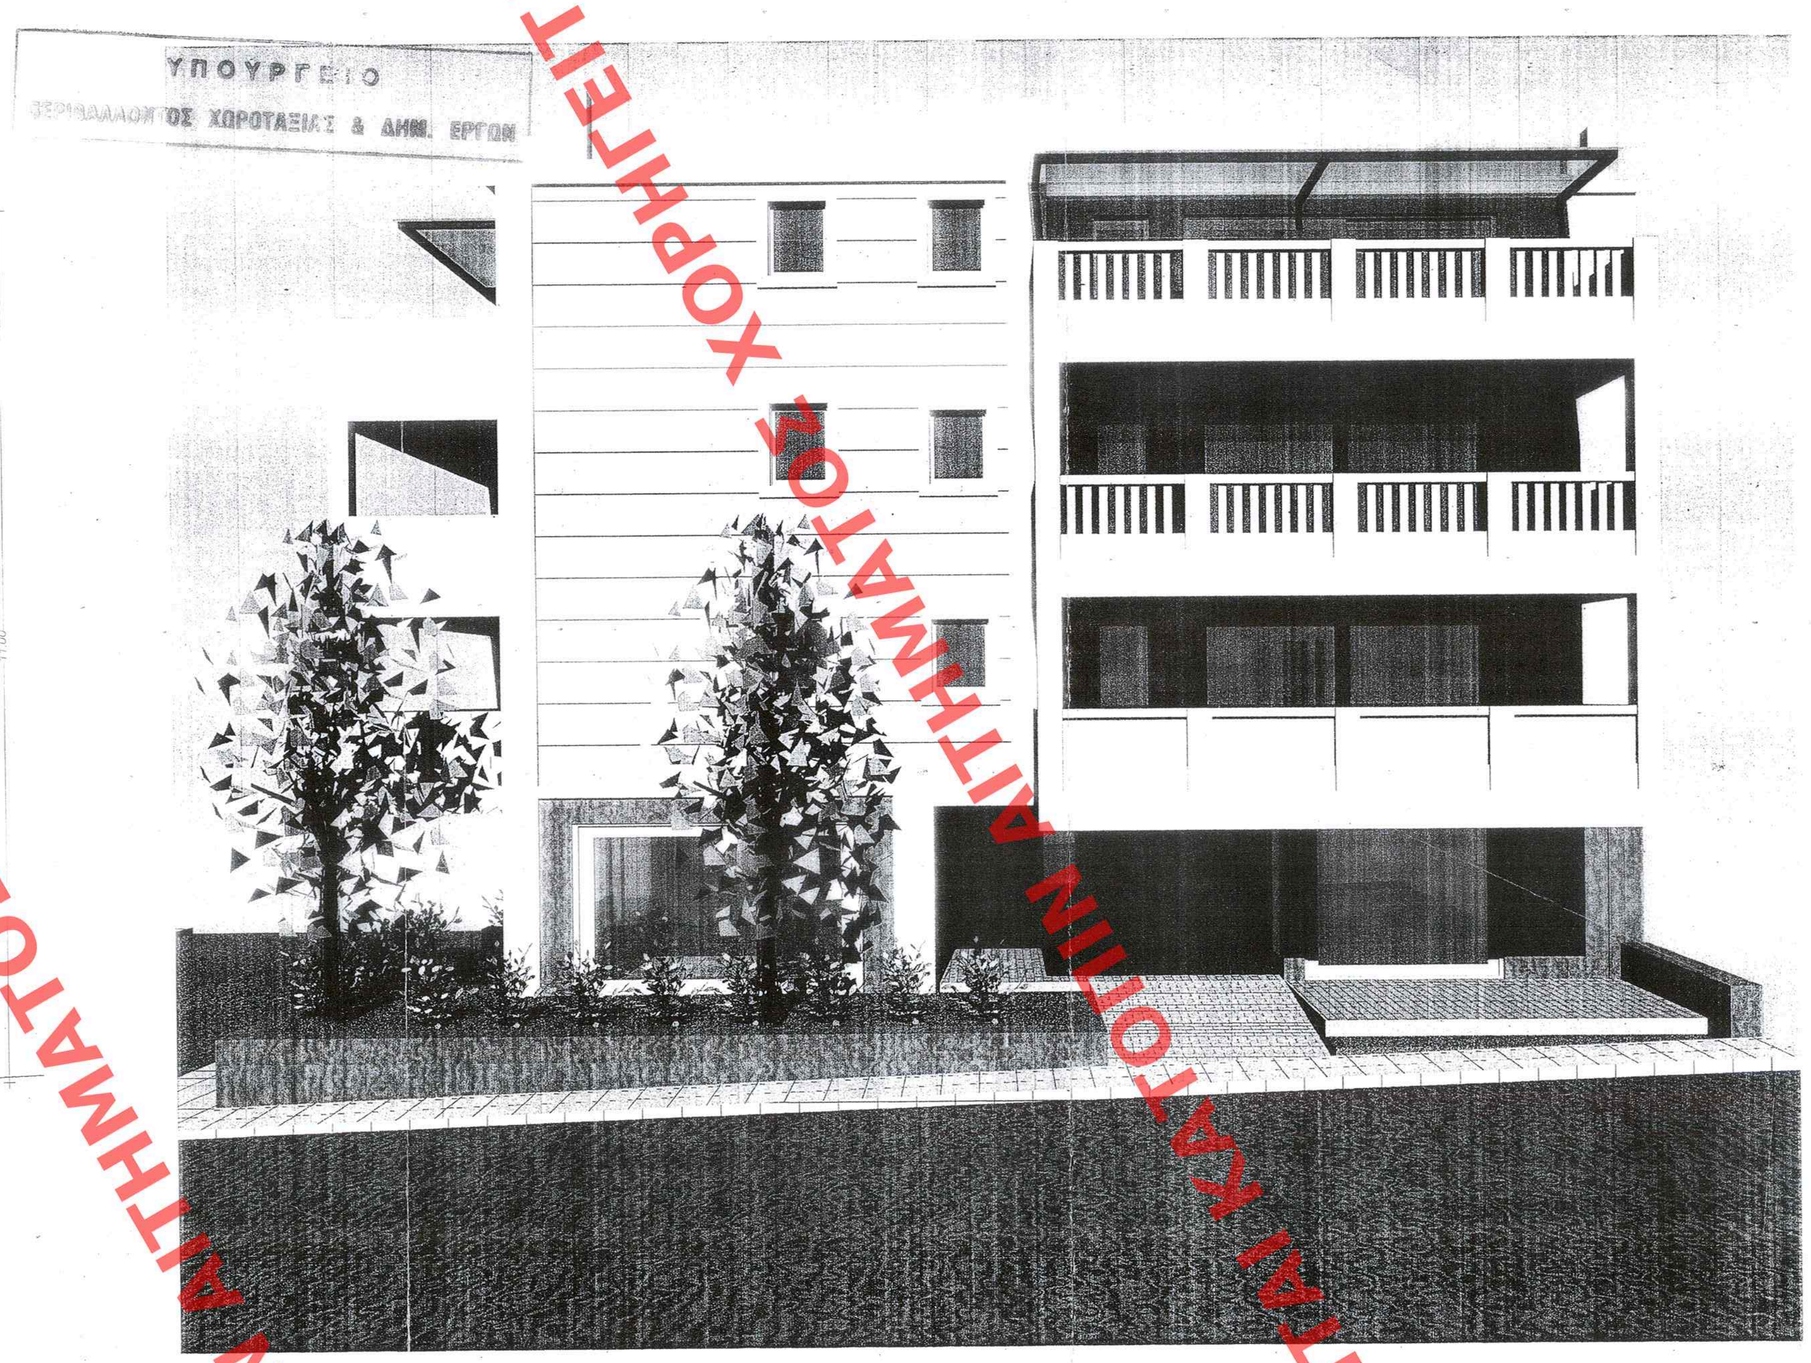

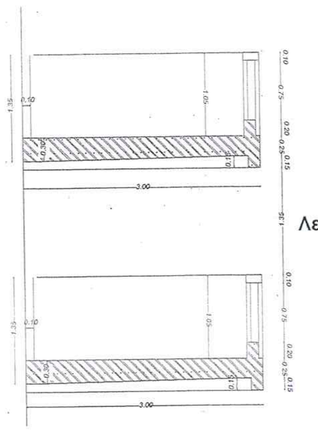

Λεπτομέρεια: Τομή εξώστη

ΥΛΙΚΑ ΟΨΕΩΝ

1. Τελική επιφάνεια τοίχων τριφτό ασβεστοτσιμεντοκονίαμα
2. Εξωτερικά κουφώματα αλουμινίου συρώμενα (χωνευτά) ή επάλληλα χωρίς μπατζούρια, πόρτα κουζίνας ανοιγώμενη αλουμινίου. Κουφώματα υπνοδωματίων χωνευτά με μπατζούρια. Παράθυρα λουτρών και κλιμακοστασίου, αλουμινίου μονά ανοιγώμενα.
3. Κεραμοσκεπή με βυζαντινό κεραμίδι χρώματος ώχρα
4. Κιγκλιδώματα από τσιμεντένια ίσια κολονάκια 10Χ10 εκ. και ταμπλάδες 30Χ20 εκ.
5. Σκίαστρο εξώστη Γ' ορόφου με πολυκαρμπονικό φύλλο.
6. Επένδυση ισογείου και μάντρας με φυσική πέτρα.

ΥΠΟΥΡΓΕΙΟ
ΠΕΡΙΒΑΛΛΟΝΤΟΣ ΧΩΡΟΤΑΞΙΑΣ & ΔΗΜΟΣ. ΕΡΓΩΝ

Γ 48738/06

Καθορισμός ειδικών όρων και περιορισμών δόμησης του κτιρίου που βρίσκεται επί της οδού Αγίας Παρασκευής αρ. 27 του εγκεκριμένου ρυθμοτ. σχ. Λαυρίου, του οποίου οι όψεις έχουν χαρακτηριστεί διατηρητέες.

28 Νοεμβρίου 6

Δ/ΝΤΗΣ

Ι. ΠΑΝΝΙΚΟΛΟΠΟΥΛΟΣ

Αρ.Φακ 190/06
σχ. 7

228

ΑΑΠ

29 Δεκεμβρίου 2006

ΕΡΓΟΔΟΤΕΣ:	ΚΩΝΣΤΑΝΤΟΠΟΥΛΟΣ ΠΑΝΑΓΙΩΤΗΣ
ΕΡΓΟ:	ΝΕΑ ΠΟΛΥΚΑΤΟΙΚΙΑ ΙΣΟΓΕΙΩΝ ΚΑΤΑΣΤΗΜΑΤΩΝ, ΤΡΙΩΝ ΟΡΟΦΩΝ ΚΑΤΟΙΚΙΩΝ, ΥΠΟΓΕΙΟ ΚΑΙ ΣΤΕΓΗ
ΘΕΣΗ:	ΟΔΟΣ ΑΓΙΑΣ ΠΑΡΑΣΚΕΥΗΣ 27 ΚΑΙ ΕΥΣΤ. ΒΟΓΙΑΤΖΗ Ο.Τ. 143 ΛΑΥΡΙΟ ΑΤΤΙΚΗΣ
ΜΕΛΕΤΗΤΗΣ:	ΠΟΝΗΡΕΑΣ Κ. ΠΑΝΑΓΙΩΤΗΣ ΠΟΛ. ΜΗΧΑΝΙΚΟΣ ΤΗΛ. 6944-612385,2291-39584
ΘΕΜΑ ΣΧΕΔΙΟΥ:	ΟΨΗ 2
ΑΡΙΘ. ΣΧΕΔΙΟΥ	Α8
ΚΛΙΜΑΚΑ:	1/50
ΧΡΟΝΟΣ ΜΕΛΕΤΗΣ:	ΜΑΙΟΣ 2004
ΥΠΟΓΡΑΦΗ - ΣΦΡΑΓΙΔΑ	

ΑΡΙΘ. ΣΧΕΔΙΟΥ Γένους: Είδους: Θυρίς:
ΕΡΜΑΡΙΟΝ Φακ. 19 Ο.
ΕΓΓΡΑΦΩΝ Αριθ. Πρωτ. 116/14/192 Θυρίς:

ΧΟΡΗΓΕΙΤΑΙ ΚΑΤΟΠΙΝ ΑΙΤΗΜΑΤΟΣ