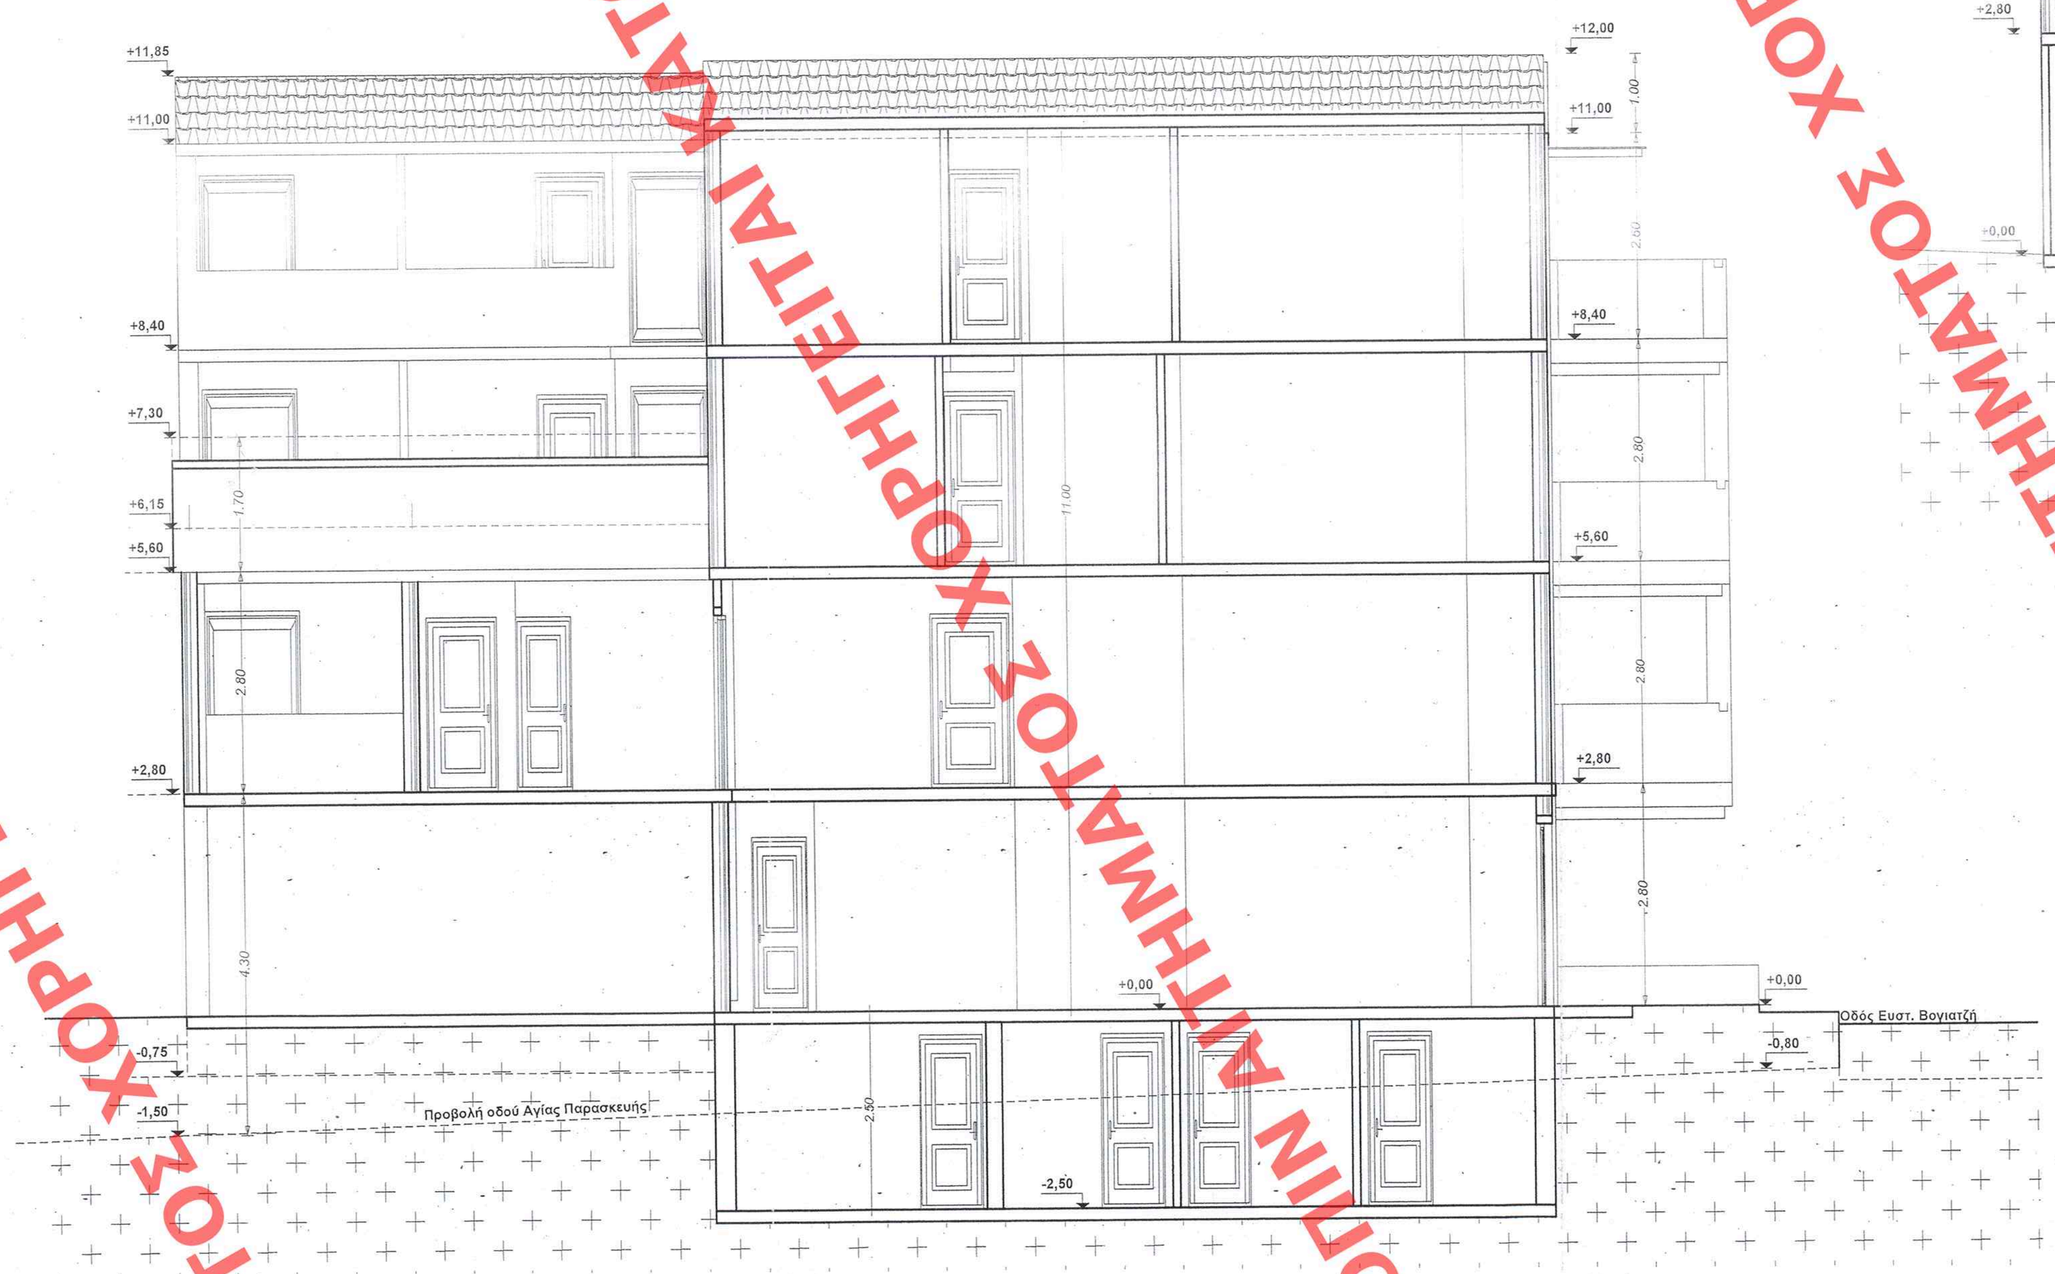

ΤΟΜΗ ΑΑ'

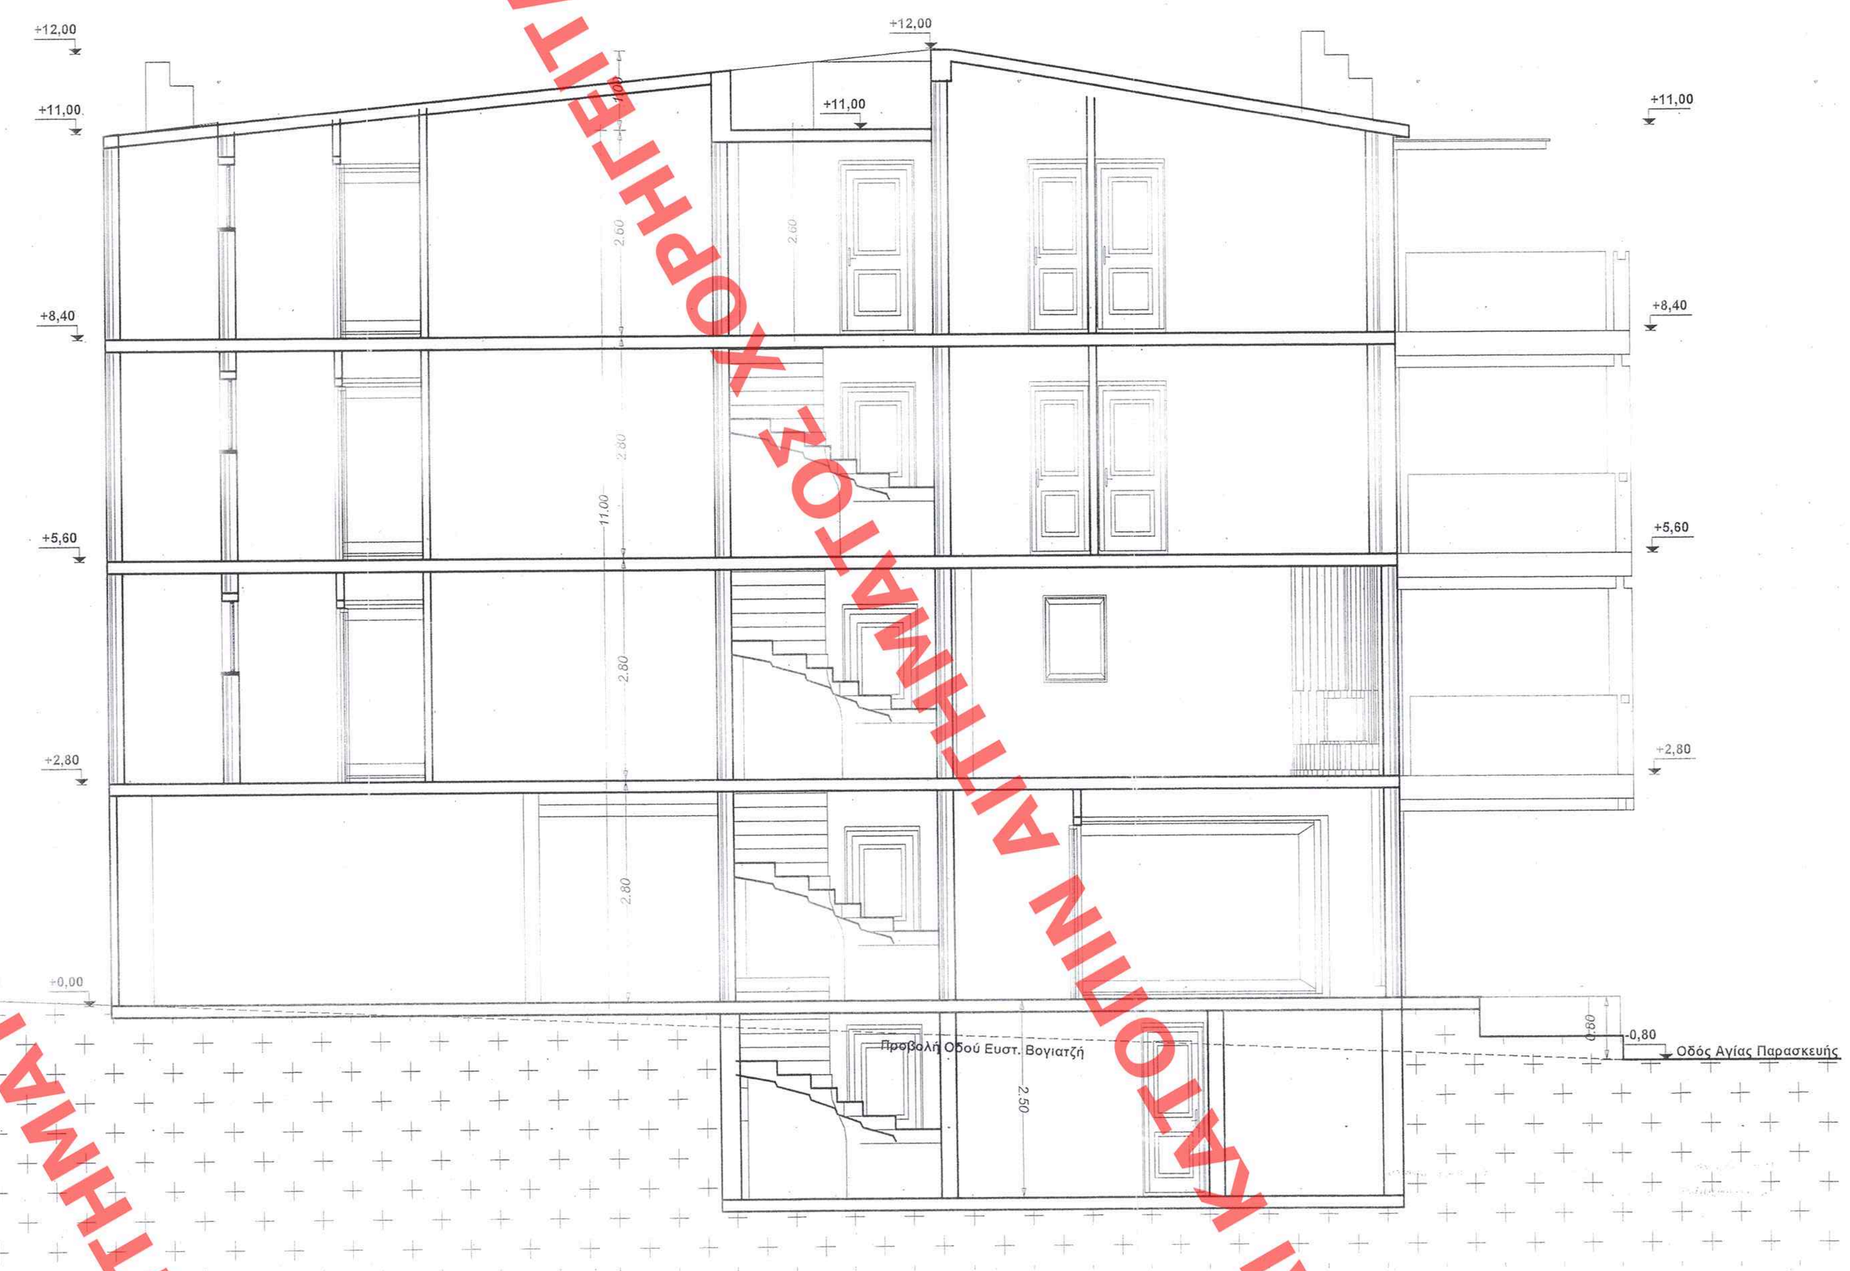

ΤΟΜΗ ΒΒ'

ΥΠΟΥΡΓΕΙΟ ΠΕΡΙΒΑΛΛΟΝΤΟΣ ΧΩΡΟΤΑΞΙΑΣ & ΔΗΜ. ΕΡΓΩΝ
ΣΥΝΟΔΕΥΕΙ ΣΤΗΝ ΥΠ' ΑΡΙΘΜ. Γ. 48738/06 ΑΠΟΦΑΣΗ
ΠΕΡΙ Καθορισμού ειδικών όρων και περιορισμών δόμησης του κυρίου που βρίσκεται επί της οδού Αγίας Παρασκευής αρ. 27 του ιδιοκτησίου ρυμοτ. σχ. Λαυρίου, τον οποίον οι όροι έχουν χαρακτηριστεί διατηρητέος.
28 Νοεμβρίου 6
Δ/ΝΤΗΣ
Ι. ΓΙΑΝΝΟΠΟΥΛΟΣ

Αρ. Φακ. 190/06
σχ. 7

ΚΑΤΑΧΩΡΗΘΗΚΕ ΣΤΟ ΥΠΟ ΑΡΙΘΜ. 228 ΦΥΛΛΟ ΤΟΥ ΑΑΠ ΤΕΥΧΟΥΣ ΤΗΣ ΕΦΗΜΕΡΙΔΑΣ ΤΗΣ ΚΥΒΕΡΝΗΣΕΩΣ ΤΗΣ 29 Δεκεμβρίου 2006

ΕΡΓΟΔΟΤΕΣ: ΚΩΝΣΤΑΝΤΟΠΟΥΛΟΣ ΠΑΝΑΓΙΩΤΗΣ	
ΕΡΓΟ: ΝΕΑ ΠΟΛΥΚΑΤΟΙΚΙΑ ΙΣΟΓΕΙΩΝ ΚΑΤΑΣΤΗΜΑΤΩΝ, ΤΡΙΩΝ ΟΡΟΦΩΝ ΚΑΤΟΙΚΙΩΝ, ΥΠΟΓΕΙΟ ΚΑΙ ΣΤΕΓΗ	
ΘΕΣΗ: ΟΔΟΣ ΑΓΙΑΣ ΠΑΡΑΣΚΕΥΗΣ 27 ΚΑΙ ΕΥΣΤ. ΒΟΓΙΑΤΖΗ Ο.Τ. 143 ΛΑΥΡΙΟ ΑΤΤΙΚΗΣ	
ΜΕΛΕΤΗΤΗΣ: ΠΟΝΗΡΕΑΣ Κ. ΠΑΝΑΓΙΩΤΗΣ ΠΟΛ. ΜΗΧΑΝΙΚΟΣ ΤΗΛ. 6944-612385,2291-39584	
ΘΕΜΑ ΣΧΕΔΙΟΥ: ΤΟΜΕΣ ΑΑ' - ΒΒ'	ΑΡΙΘ. ΣΧΕΔΙΟΥ A6
ΚΛΙΜΑΚΑ: 1/50	
ΧΡΟΝΟΣ ΜΕΛΕΤΗΣ: ΜΑΙΟΣ 2004	
ΥΠΟΓΡΑΦΗ - ΣΦΡΑΓΙΔΑ	

ΑΡΙΘ. ΣΧΕΔΙΟΥ Γενικός ..... Ειδικός .....
ΕΡΜΑΡΙΟΝ Θυρίς ..... Φακ. .....
ΕΓΓΡΑΦΩΝ Αριθ. Πρωτ. ..... Θυρίς ..... Φακ. .....

ΧΟΡΗΓΕΙΤΑΙ ΚΑΤΟΠΙΝ ΑΙΤΗΜΑΤΟΣ