




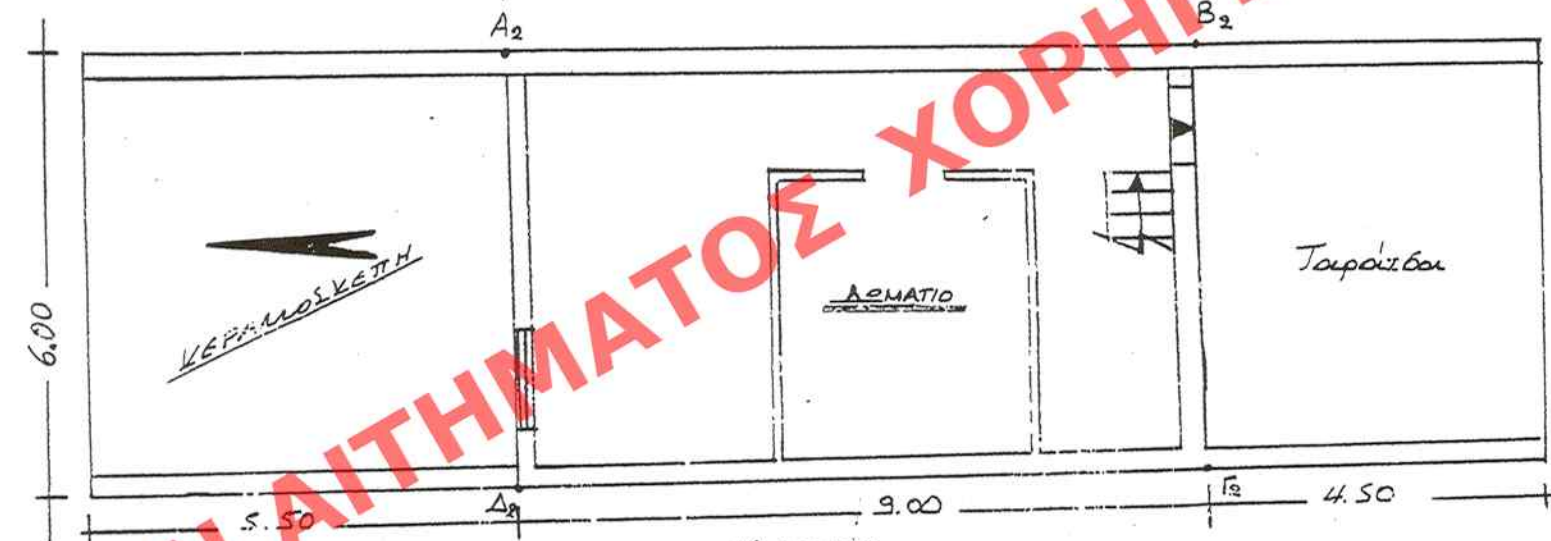


ΚΑΤΩΗ Β' ΟΡΟΦΟΥ
ΚΛ: 1/100
Εμβαδόν Χώρων Β' ορόφου: 54.00 μ²
Εμβαδόν Χώρων Β' ορόφου: 24.00 μ²

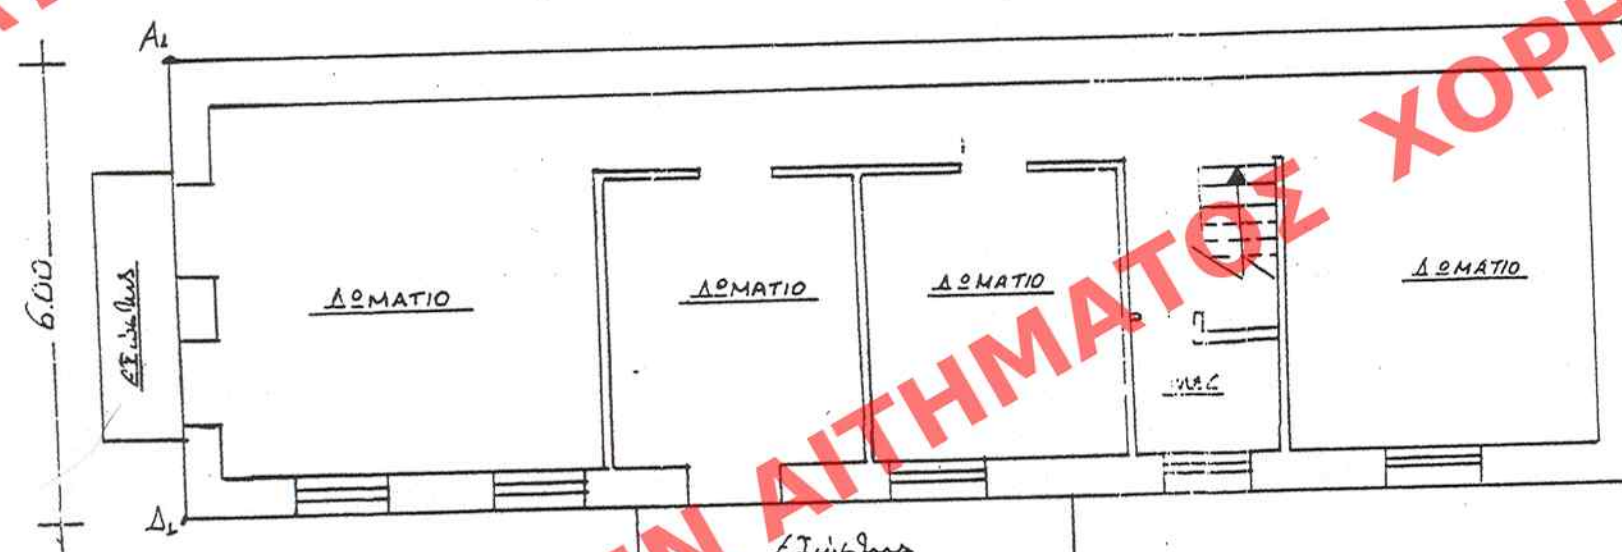

ΚΑΤΩΗ Α' ΟΡΟΦΟΥ
ΚΛ: 1/100
Εμβαδόν Χώρων Α' ορόφου: 102.00 μ²
Εμβαδόν Χώρων Α' ορόφου: 12.00 μ²

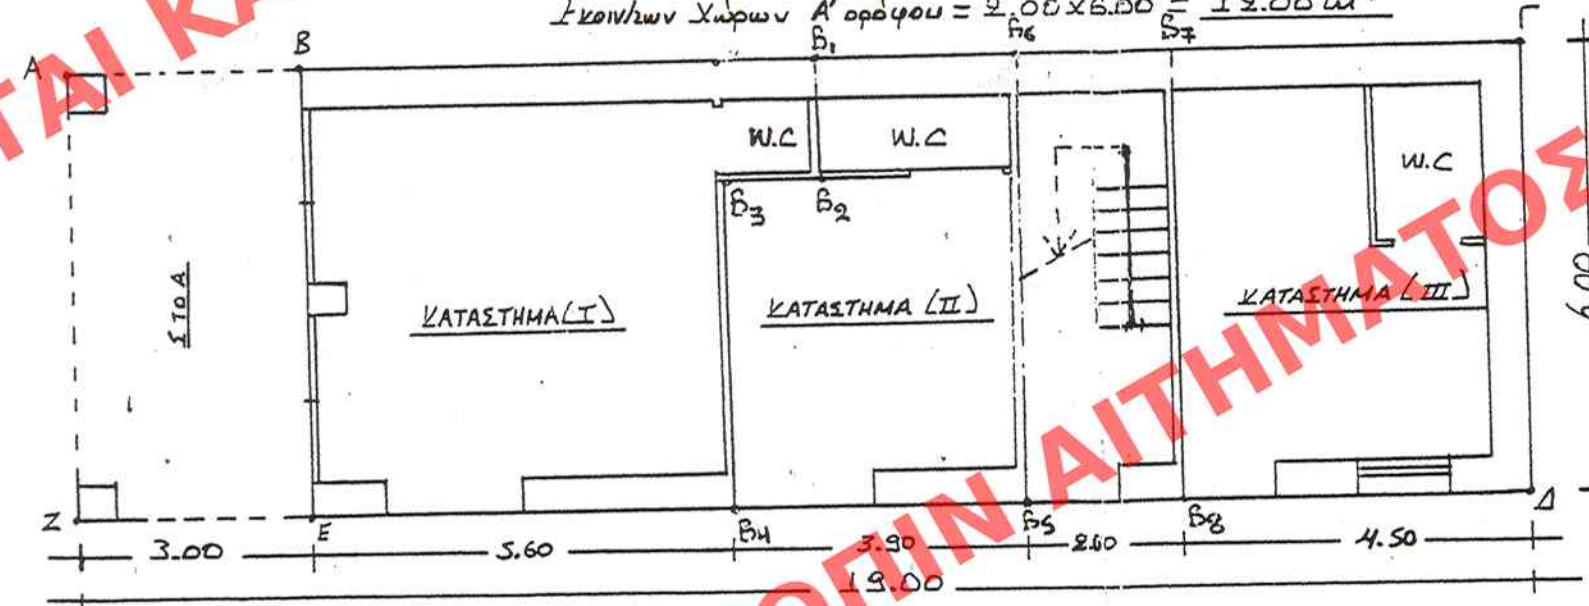

ΚΑΤΩΗ ΙΣΟΓΕΙΟΥ
ΚΛ: 1/100
Εμβαδόν Χώρων Ισογείου: 84.00 μ²
Εμβαδόν Χώρων Ισογείου: 12.00 μ²
Εμβαδόν Χώρων Ισογείου: 12.00 μ²

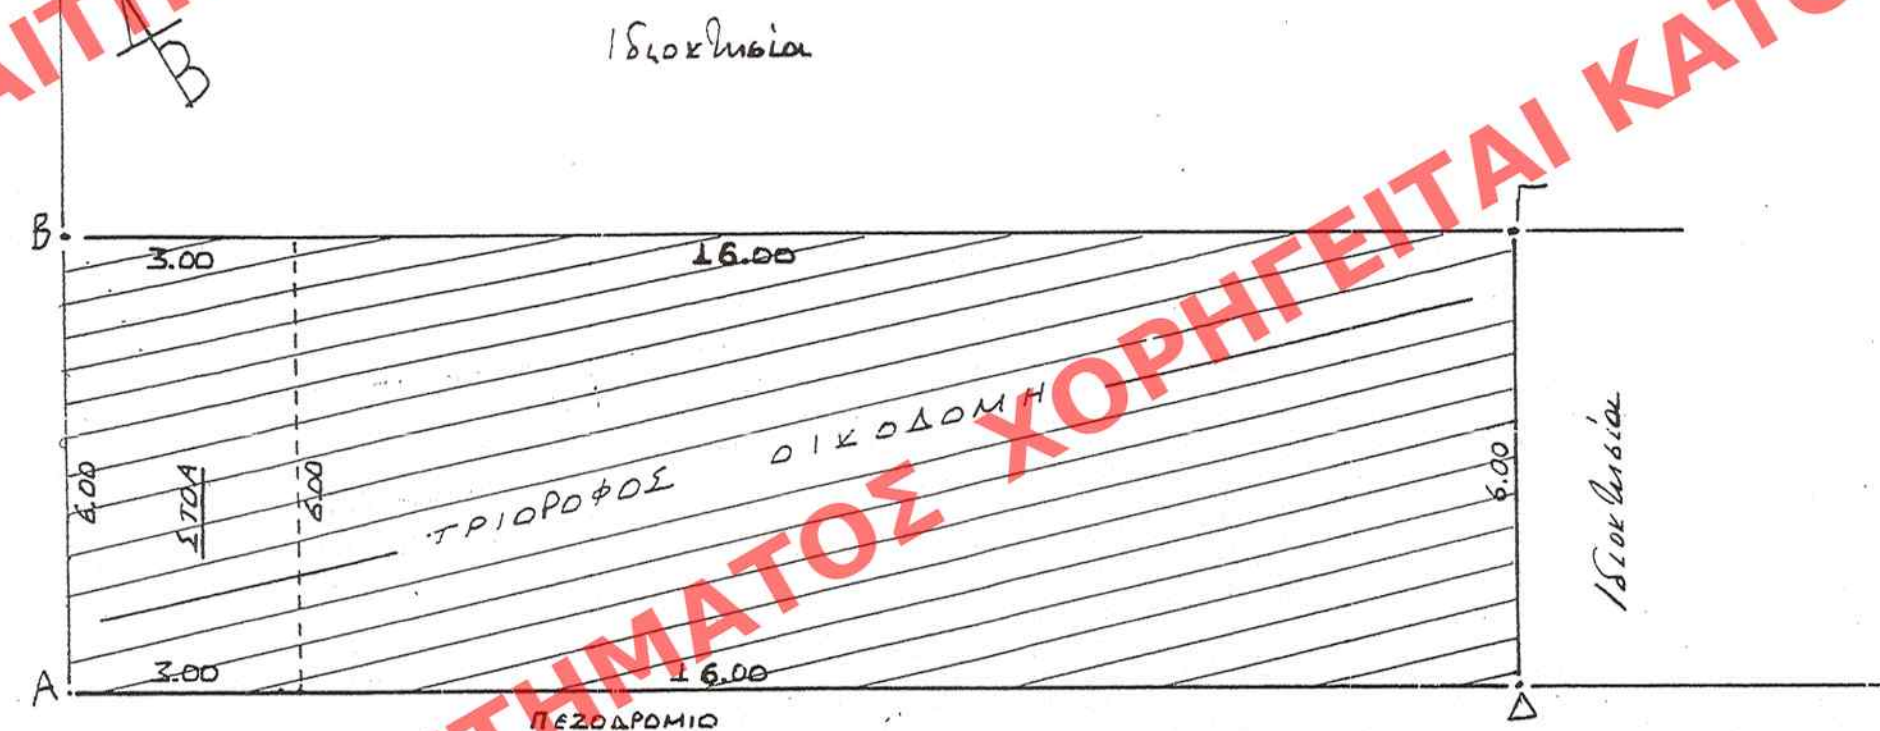

ΤΟΠΟΓΡΑΦΙΚΟ ΔΙΑΓΡΑΜΜΑ ΚΛ: 1/100

ΠΙΝΑΚΑΣ ΑΝΑΛΟΓΙΣΜΟΥ						
ΛΕΓΕΙΝΟ	ΚΑΤ. (I)	Εμβαδόν μ²	Εμβαδόν Κοιν/ων μ²	Υψος m	Όγκος μ³	Ποσότητα Δυσπνοίας
ΚΑΤ. (I)	ΒΒ, ΒΒ, ΒΒ, ΒΒ	35.55	18	3.20	113.76	57.60
ΚΑΤ. (II)	ΒΒ, ΒΒ, ΒΒ, ΒΒ	21.45	—	—	68.64	—
ΚΑΤ. (III)	ΒΒ, ΒΒ, ΒΒ, ΒΒ	27.00	—	—	86.40	—
Α' ΟΡΟΦΟΣ		102.00	12.00	3.00	306.00	36.00
Β' ΟΡΟΦΟΣ		54.00	24.00	3.00	162.00	72.00
ΣΥΝΟΛΟ		240.00	66.00	9.20	736.80	204.00

ΥΠΟΥΡΓΕΙΟ ΠΕΡΙΒΑΛΛΟΝΤΟΣ ΧΩΡΟΤΑΞΙΑΣ ΚΑΙ ΔΗΜΟΣΙΩΝ ΕΡΓΩΝ

ΑΡΙΘ. ΣΧΕΔΙΟΥ: 16092/005

ΕΡΜΑΡΙΟΝ: 30

ΕΓΓΡΑΦΟΝ: 16092/005

Αθήνα 27 Φεβρουαρίου 2006

Διευθυντής: Ι. Γιαννακόπουλος

Αρ. Φ. 30/06

Σχ. 1

ΥΠΟΥΡΓΕΙΟ ΠΕΡΙΒΑΛΛΟΝΤΟΣ ΧΩΡΟΤΑΞΙΑΣ ΚΑΙ ΔΗΜΟΣΙΩΝ ΕΡΓΩΝ

ΔΙΕΥΘΥΝΣΗ ΠΟΛΕΟΔΟΜΙΚΟΥ ΣΧΕΔΙΑΣΜΟΥ

ΤΜΗΜΑ ΠΑΡΑΔΟΣΙΑΚΩΝ ΟΙΚΙΣΜΩΝ

ΘΕΣΗ: ΚΟΡΙΝΘΟΥ 309 κ' ΒΟΥΛΗ ΠΑΤΡΑ

ΘΕΜΑ: ΧΑΡΑΚΤΗΡΙΣΜΟΣ ΔΙΑΤΗΡΗΤΕΟΥ ΚΤΙΡΙΟΥ

ΙΔΙΟΚ. ΤΕΩΡ. Κ' ΔΗΜ. ΜΑΝΙΑΤΗΣ

Διατηρητέο κτίριο

ΤΟΠΟΓΡΑΦΙΚΟ ΔΙΑΓΡΑΜΜΑ

Κλίμακα: 1:100