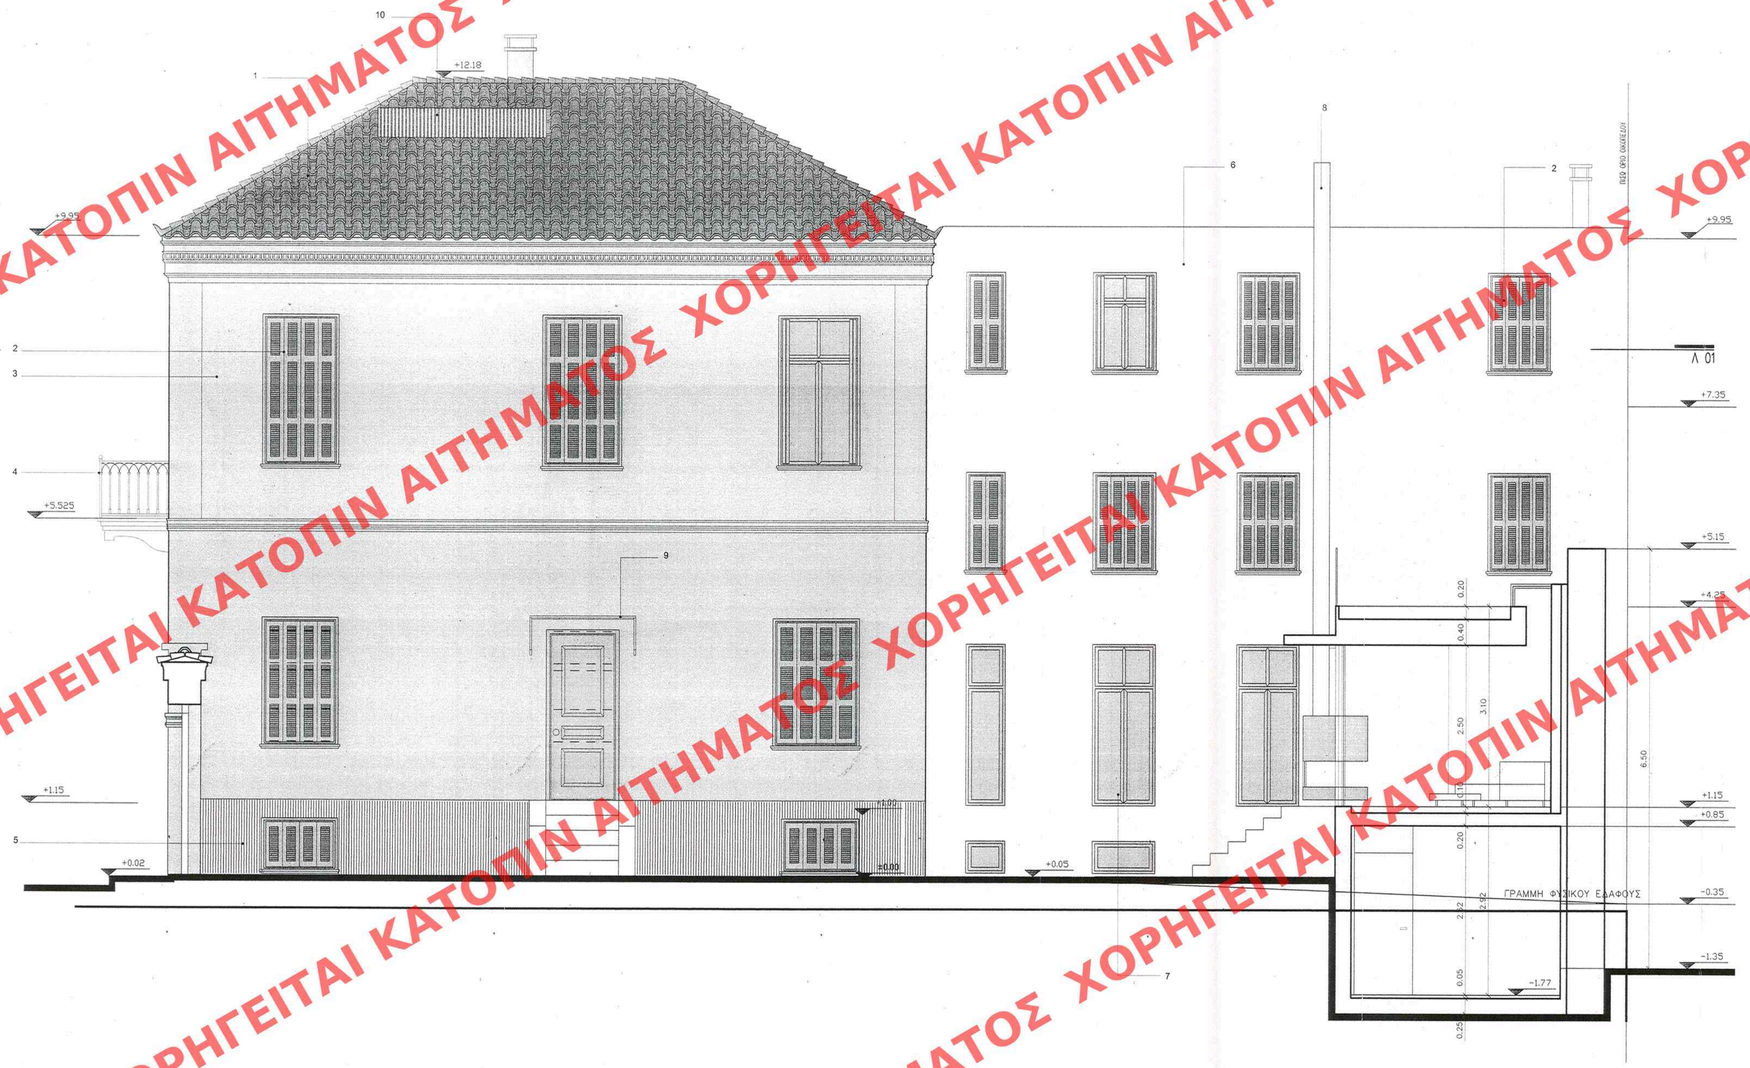


ΥΠΟΜΝΗΜΑ

1. ΚΕΡΑΜΙΔΙ ΡΩΜΑΙΚΟΥ ΤΥΠΟΥ
2. ΞΥΛΙΝΑ ΕΞΩΦΥΛΛΑ ΧΡΩΜΑΤΟΣ ΓΚΡΙ Ε15–57 ΓΑΛΛΙΚΟΥ ΤΥΠΟΥ
3. ΣΟΒΑΣ ΧΡΩΜΑΤΟΣ Ε5–17
4. ΜΕΤΑΛΛΙΚΟ ΚΑΓΚΕΛΟ ΧΡΩΜΑΤΟΣ ΓΚΡΙ Ε15–57
5. ΜΑΡΜΑΡΟ ΑΛΙΒΕΡΙΟΥ ΧΤΥΠΗΤΟ ΧΡΩΜΑΤΟΣ ΓΚΡΙ
6. ΣΟΒΑΣ ΧΡΩΜΑΤΟΣ Χ–1030
7. ΥΑΛΟΣΤΑΣΙΑ ΓΑΛΛΙΚΟΥ ΤΥΠΟΥ
8. ΑΝΟΞΕΙΔΩΤΗ ΚΑΜΠΑΝΑΔΑ ΤΖΑΚΙΟΥ
9. ΜΕΤΑΛΛΙΚΟ ΣΤΕΓΑΣΤΡΟ ΕΙΣΟΔΟΥ
10. ΜΕΤΑΛΛΙΚΕΣ ΠΕΡΣΙΔΕΣ ΒΑΜΜΕΝΕΣ ΣΤΟ ΧΡΩΜΑ ΤΟΥ ΚΕΡΑΜΙΔΙΟΥ

ΟΙ ΚΩΔΙΚΟΙ ΑΝΤΙΣΤΟΙΧΟΥΝ ΣΕ ΧΡΩΜΑΤΟΛΟΓΙΟ ΤΗΣ ΕΤΑΙΡΕΙΑ ΧΡΩΤΕΞ

ΕΔΗΜΟΣΙΕΥΘΗ ΕΙΣ ΤΟ ΥΠ ΑΡΙΘΜ. 384 ΦΥΛΛΟ ΤΟΥ Δ΄ ΤΕΥΧΟΥΣ ΤΗΣ ΕΦΗΜΕΡΙΔΑΣ ΤΗΣ ΚΥΒΕΡΝΗΣΕΩΣ ΤΗΣ 5 Μαΐου 2006

ΥΠΟΥΡΓΕΙΟ ΠΕΡΙΒΑΛΛΟΝΤΟΣ ΧΩΡΟΤΑΞΙΑΣ & ΔΗΜ. ΕΡΓ.
ΣΥΝΟΔΕΥΕΙ ΤΗΝ ΥΠ' ΑΡΙΘΜ. Γ 15780/06 ΑΠΟΦΑΣΗ ΠΕΡΙ Καθορισμού ειδικών όρων και περιορισμών δόμησης στο διατηρητέο κτίριο που βρίσκεται επί της οδού Κυρρήστου 9 στην περιοχή "Πλάκα" του εγκεκριμένου ρυμοτομικού σχεδίου Αθηνών.
Αθήνα 6 Απριλίου 2006
Η ΔΙΟΙΚΗΤΡΙΑ
Ι. ΓΙΑΝΝΑΚΟΠΟΥΛΟΣ

ΑΡ.ΦΑΚ. 60/06
ΣΧ. 10.

ΑΡΙΘ. ΣΧΕΔΙΟΥ Γενικός ..... Ειδικός .....
ΕΡΜΑΡΙΟΝ Θυρίς ..... Φάκ. 60
ΕΓΓΡΑΦΩΝ Αριθ. Πρωτ. 9880/698 Θυρίς ..... Φάκ. .....

ΥΠΟΥΡΓΕΙΟ
ΠΕΡΙΒΑΛΛΟΝΤΟΣ
ΧΩΡΟΤΑΞΙΑΣ
ΚΑΙ ΔΗΜΟΣΙΩΝ ΕΡΓΩΝ

Δ/ΝΣΗ ΠΟΛΕΟΔΟΜΙΚΟΥ ΣΧΕΔΙΑΣΜΟΥ
ΤΜΗΜΑ ΠΑΡΑΔΟΣΙΑΚΩΝ ΟΙΚΙΣΜΩΝ

ΘΕΣΗ: Δήμος Αθηναίων

ΘΕΜΑ: Καθορισμός συμπληρωματικών όρων δόμησης σε διατηρητέο κτίριο επί της οδού Κυρρήστου 9 στην «Πλάκα»

ΣΧΕΔΙΟ: Όψη Β'

ΚΛΙΜΑΚΑ: 1:50

ΧΟΡΗΓΕΙΤΑΙ ΚΑΤΟΠΙΝ ΑΙΤΗΜΑΤΟΣ