



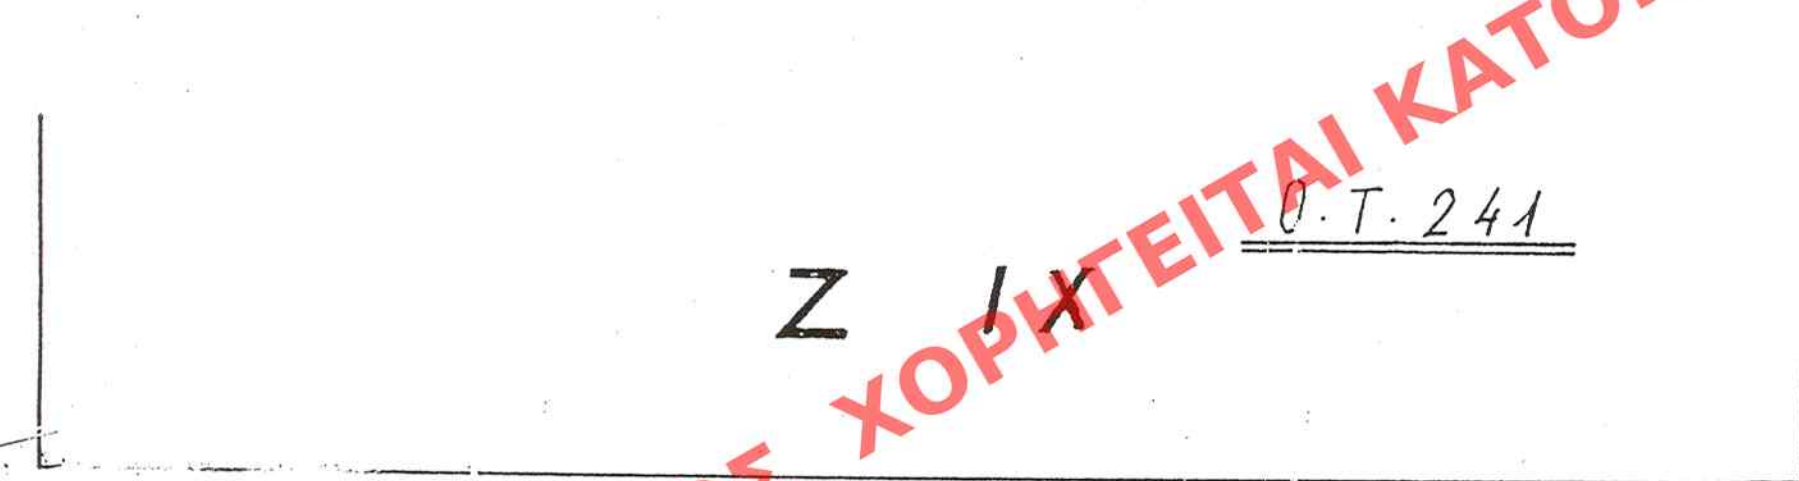

ΠΟΛΥΧΑΡΟΥΣ

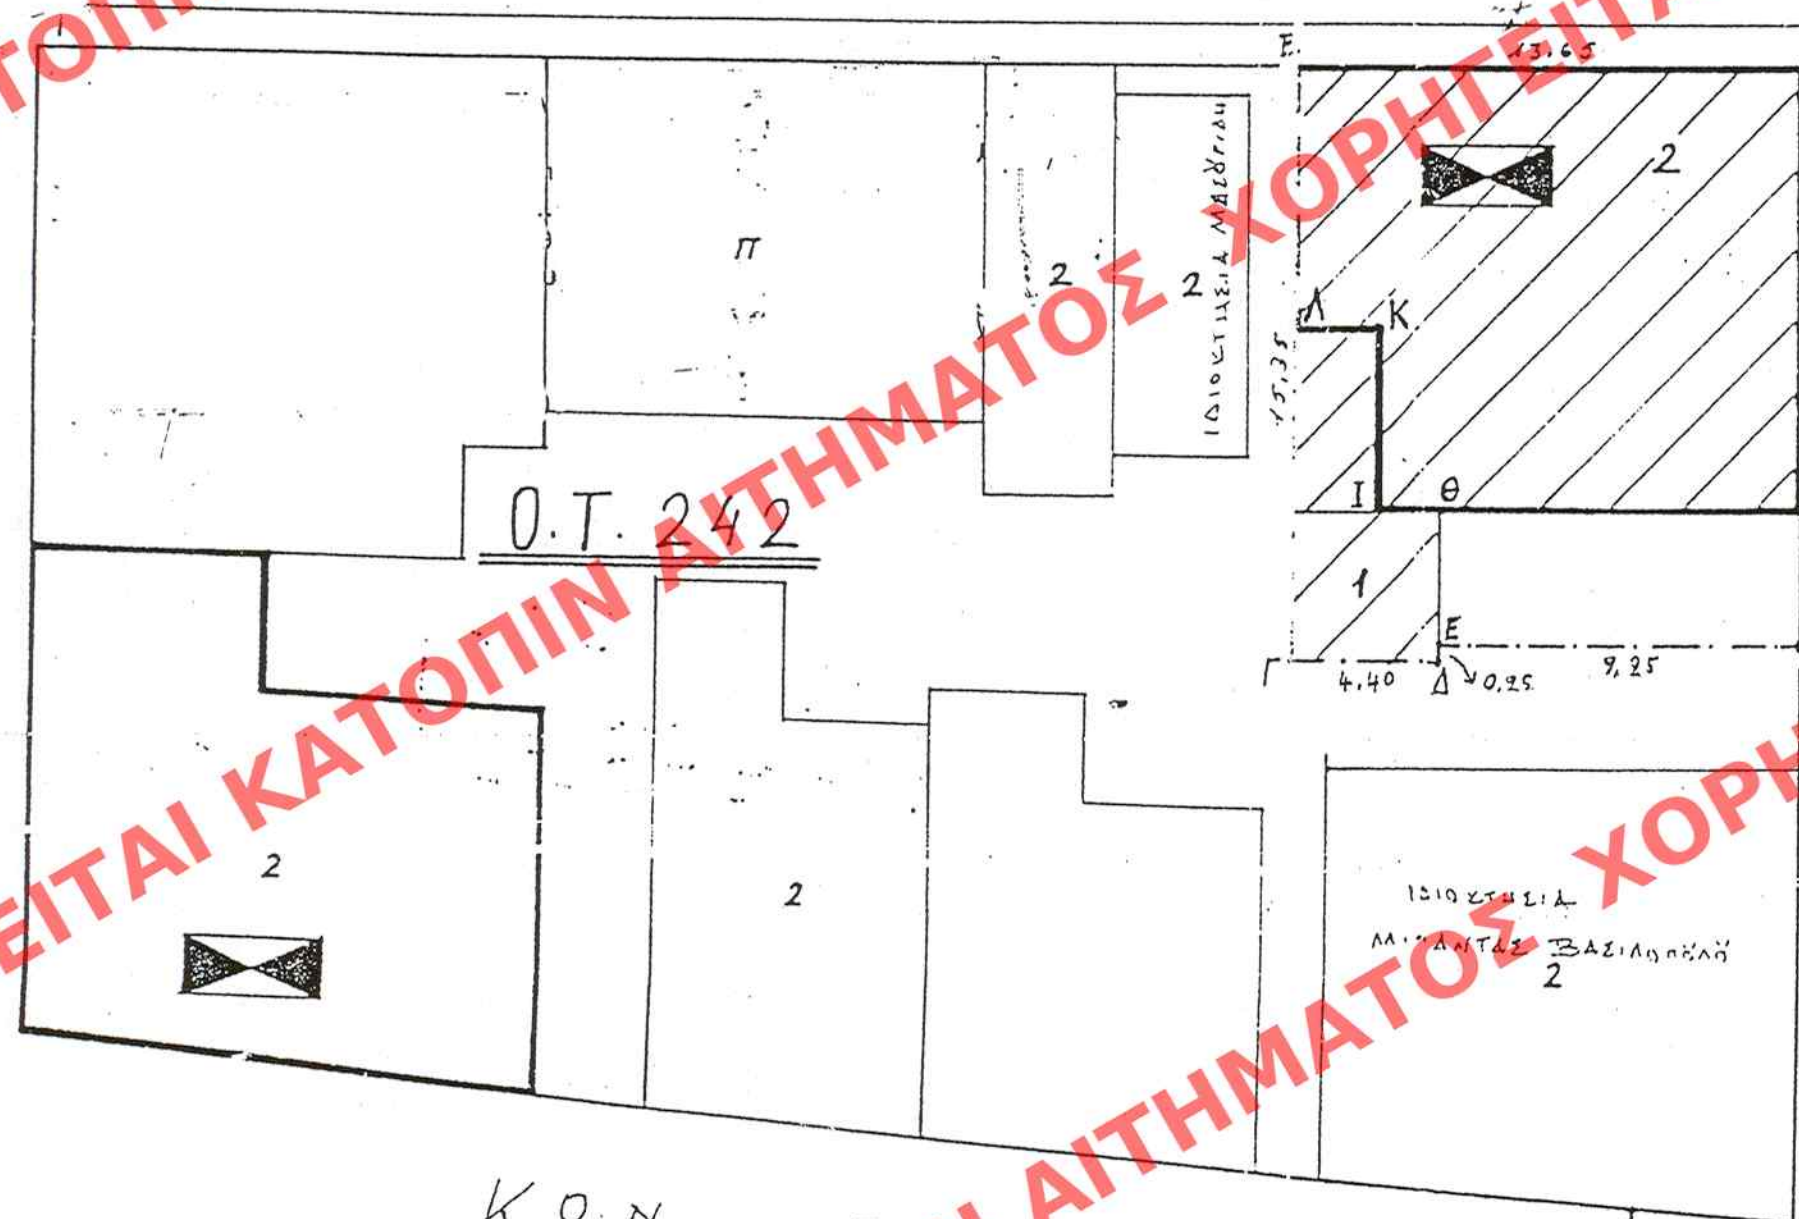


ΚΟΝ. ΓΕ. ΡΓΟΥΛΗ

O.T. 243 B

ΟΡΟΙ ΔΟΜΗΣΗΣ: φεκ 248/Α/24-4-89
Δήμος Καλαμάτας Ο.Τ. 242 ΤΟΜΕΑΣ Ζ' ΙΧ' ΦΕΚ 821 Δ
ΙΣΤΟΡΙΚΟ ΚΕΝΤΡΟ Συντελεστής Δομής 1.80
Μέγιστο ποσοστό κάλυψης 70%
Μέγιστο επιτρεπόμενο ύψος: 12.00 μ. Κανονικά Προσπο 10.00 μ.
Εμβαδόν 200 μ² ΠΑΡΕΚΛΙΣΗ 1) Προσπο 60 μ Εμβαδόν 200 μ² (ή αν 20 μ²)
2) Προσπο 8 μ Εμβαδόν 200 μ² (ή αν 18-12-85)
ΕΜΒΑΔΟΝ ΟΙΚΟΤΕΔΟΥ: 6
Εμβαδά = (15,35 x 4,40) + (15,10 x 9,25) = 207,22 τ.μ.

ΠΡΟΣΔΙΟΡΙΣΜΟΣ ΑΦΕΤΕΡΙΑΣ ΥΨΟΥΣ

Υψόμετρα κορυφών, πληθύνου Α = ± 0.00 Κ' Β = ± 0.00
Ο.Γ. 242 είναι καλώς διαμορφωμένες Α-Β & Α-Δ ευθείες παράλληλες
προς τον υπάρχοντος Σοφοφού Διατηρητέου κελρίου.

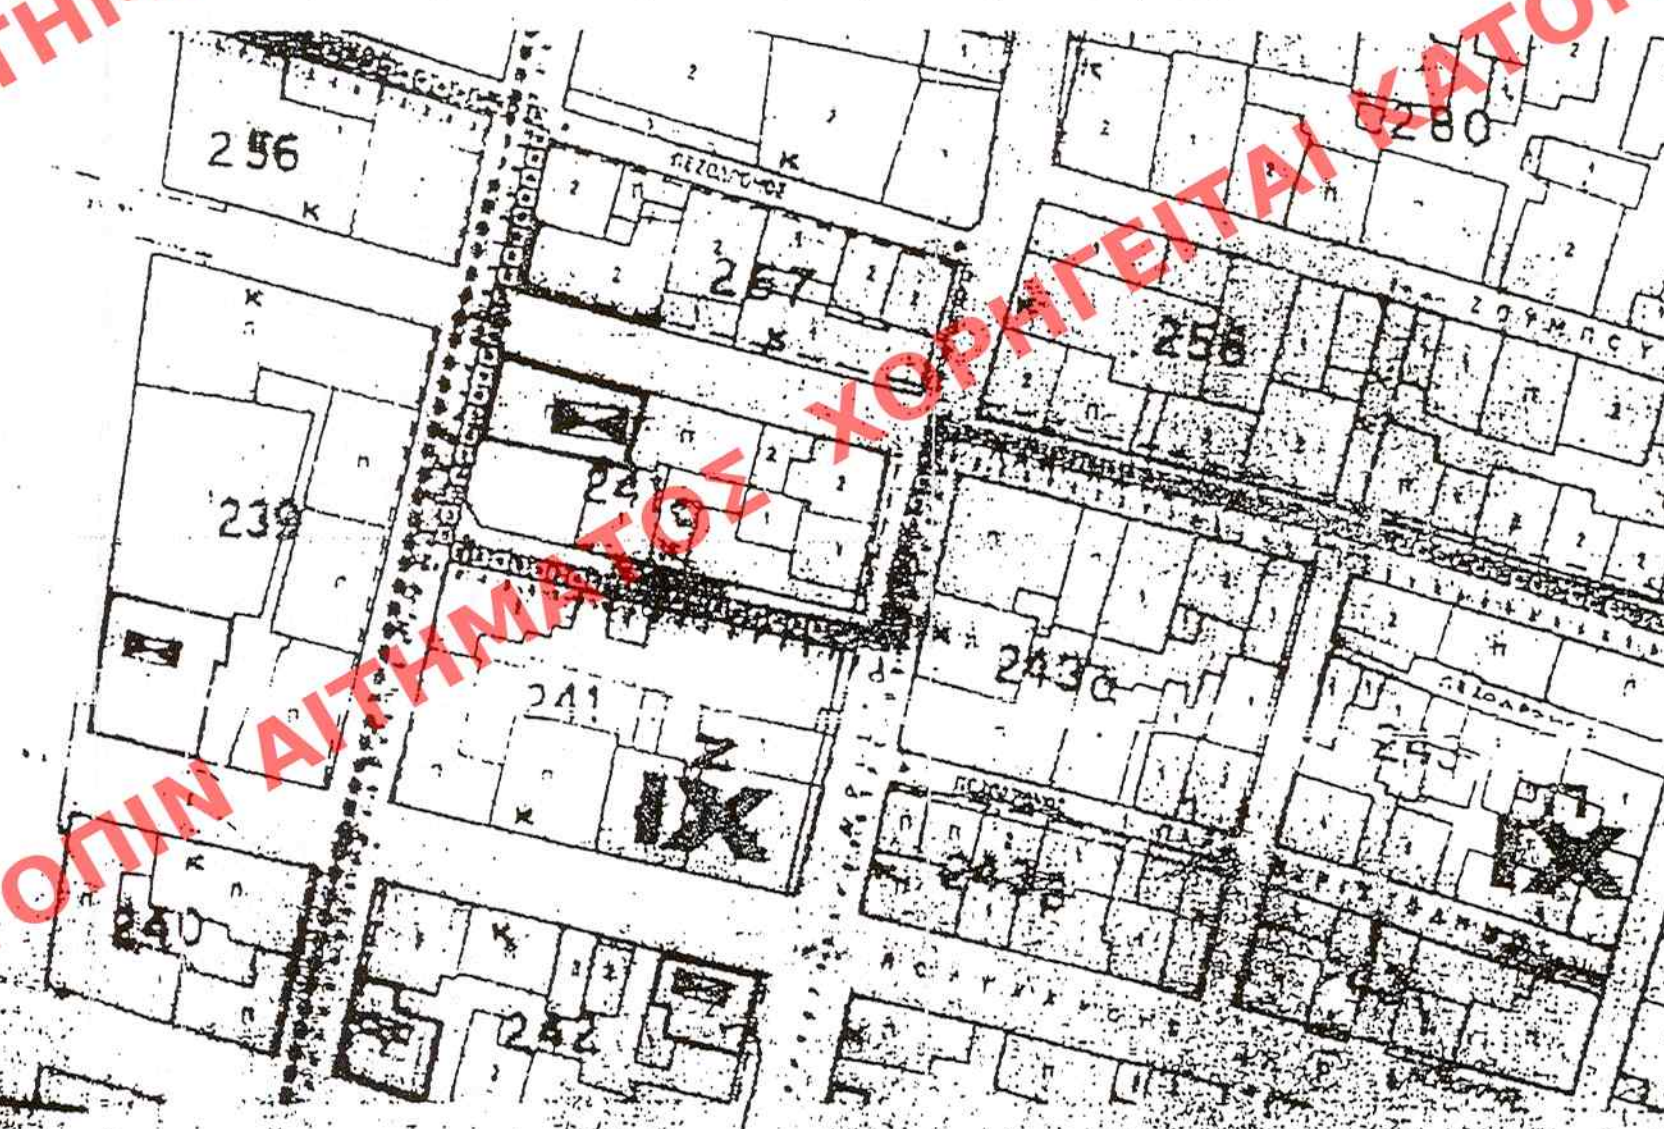

ΜΟΣΧΑΝΔΡΕΟΥ ΑΝΔΡΕΑΣ ΛΑΜΠΡΗΣ ΓΕΩΡΓΙΟΣ	
εργοδότης: ΚΑΡΑΜΠΑΓΙΑΣ ΗΛΙΑΣ	εγκρίσεις
εργο: ΕΠΙΣΚΕΤΗ ΔΙΑΤΗΡΗΤΕΟΥ ΚΤΙΡΙΟΥ Τροποποίηση της 13 του 93 Αδείας Επισκευής ως προς την εσωτερική διαρρύθμιση χώρων και το τοπογραφικό διάγραμμα.	569
θέση: ΠΟΛΥΧΑΡΟΥΣ 12 ΚΑΛΑΜΑΤΑ	Αρθρα 50/06 σχ. 1
θέμα σχεδίου ΤΟΠΟΓΡΑΦΙΚΟ	
κλίμακα: 1 : 200	
σφραγίδες	αριθμός σχεδίου
χρονός μελέτης ΔΕΚΕΜΒΡΙΟΣ 1994	
υπογραφές	

Γ. 1256/06
"Επιλογή Μεταφοράς βουτιάς δρόμου
επ' αφορμή τήρησης διατάξεως μεταφοράς
βουτιάς δρόμου από βαρυνόμενο αέριο που
βρίσκεται εντός του εμμετρίστου ρυθμιζόμενου δρόμου
του δήμου Καλαμάτας (Ν. Μεσσηνίας) στον οδ. Αρκατο-
δίου 12 στο Δ.Ο.Κ. Καλαμάτας (Ο.Τ. 242)
ε' στο οποίο υπάρχει υπέργειο παρατηρημένο ως
διατηρητό
ΑΘΗΝΑ 11 Δεκεμβρίου 2006
Ο ΔΙΕΥΤΗΣ
Δ. ΓΙΑΝΝΑΚΟΠΟΥΛΟΣ