


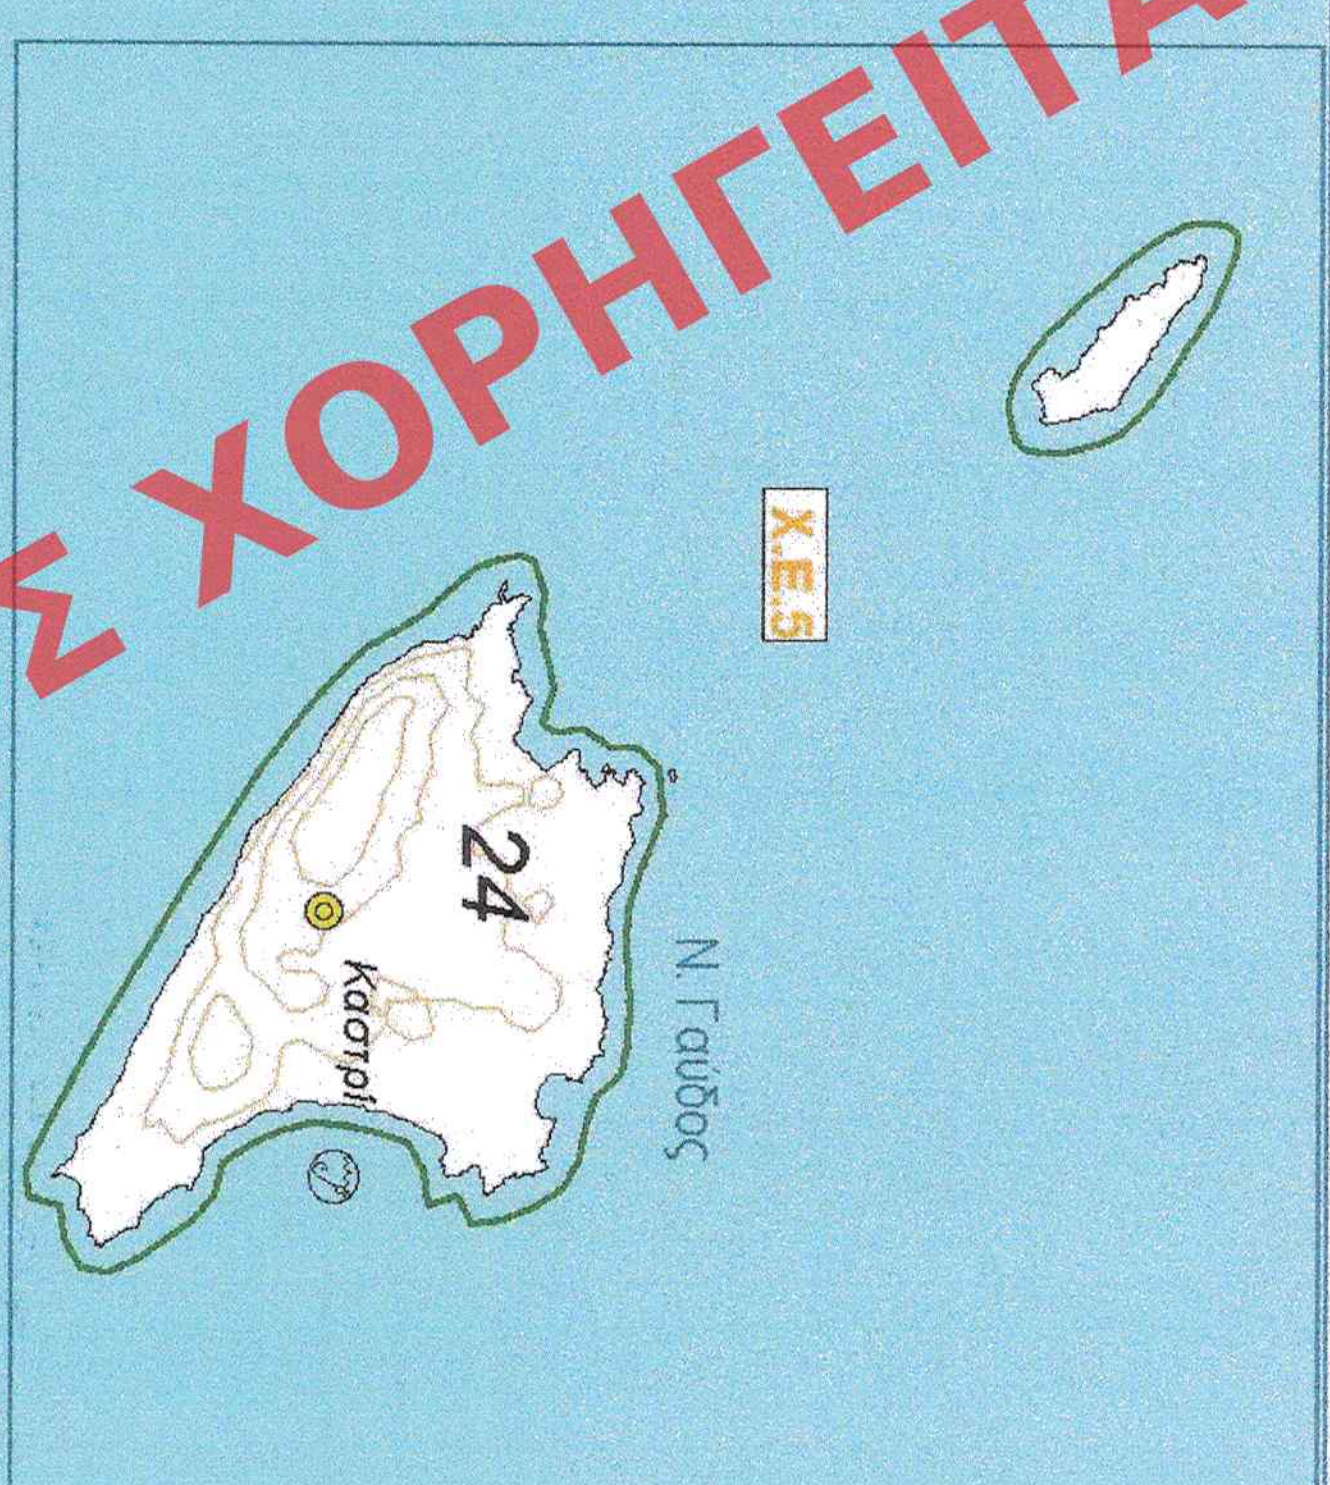

X-100

N. Γαύδοι

ΠΡΟΤΑΣΗ Π.Ε.Ρ.ΠΟ.


Η Προστατευμένη της Δόσης

ΥΠΕΥΘΥΝΟΣ ΜΕΛΕΤΗΣ

Κουκοβάτου Έφη
Αρχτ/ων Μητ/κός με Α' βαθμό

MAPTIOΣ 2006

KAIMAKA 1:100,00

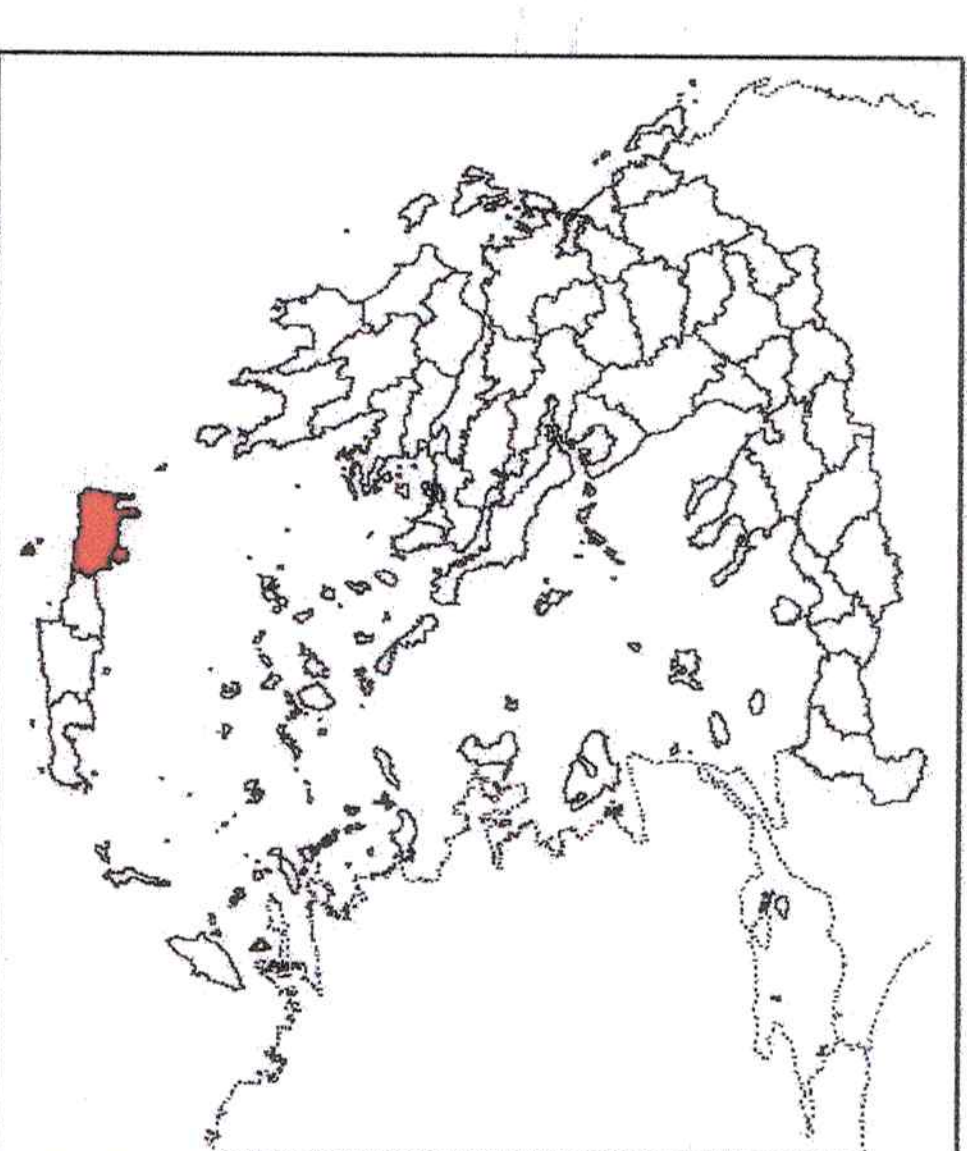[illegible]

42

- [illegible]