



TOMH B-B

ΣΧΗΜΑΤΙΣΜΟΣ ΕΙΣ ΤΟ ΥΠΗΡΕΣΙΟ 463

Δ' ΤΕΥΧΟΣ ΤΗΣ ΕΚΜΕΤΡΗΣΗΣ ΤΗΣ ΠΕΡΙΟΧΗΣ
ΤΗΣ 29 Μαΐου 2006

ΥΠΟΥΡΓΕΙΟ ΠΕΡΙΒΑΛΛΟΝΤΟΣ, ΧΩΡΟΤΑΞΙΑΣ ΚΑΙ ΔΗΜΟΣΙΩΝ ΕΡΓΩΝ


ΕΠΙΧΕΙΡΗΣΙΑΚΟ ΠΡΟΓΡΑΜΜΑ 19684/06

ΠΕΡΙ «ΚΑΘΟΡΙΣΜΟΣ ΕΙΔΙΚΩΝ ΟΡΩΝ ΚΑΙ ΠΕΡΙΟΡΙΣΜΩΝ ΔΟΜΗΣΗΣ ΕΣΤΙΑΣ ΔΙΑΤΗΡΗΤΕΟ ΚΤΗΡΙΟ ΠΟΥ ΒΡΙΣΚΕΤΑΙ ΕΠΙ ΤΩΝ ΟΔΩΝ ΚΥΜΑΙΩΝ 3 ΚΑΙ ΘΟΡΙΚΙΩΝ 6ΩΝ ΠΕΡΙΟΧΗ «ΘΗΣΕΙΟ» ΤΟΥ ΕΡΕΤΣΙΝΟΥ ΕΚΤΕΛΕΣΤΙΚΟΥ ΣΧΕΔΙΟΥ ΕΡΕΤΣΙΝΟΥ»

8 Μαΐου 2006

Ι. Γ. Γαλανόπουλος

2x.4 ΦΑΚ. 72/06

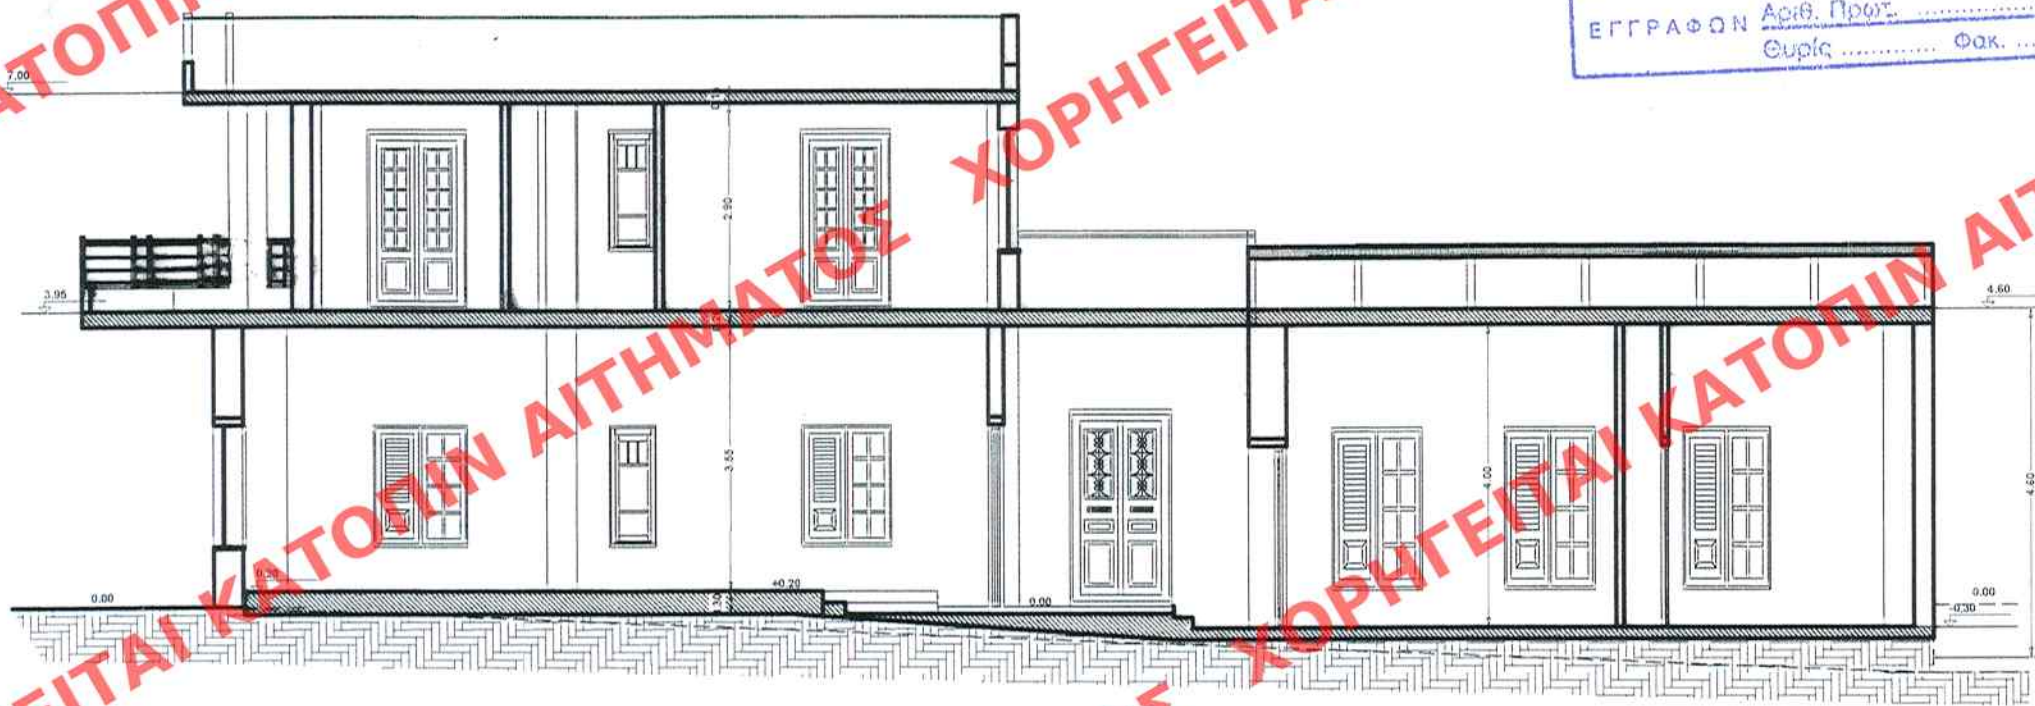

TOMH A-A

ΑΡΙΘ. ΣΧΕΔΙΟΥ	Γενικός
	Ειδικός
ΕΡΜΑΡΙΟΝ	Θυρίς
ΕΓΓΡΑΦΩΝ	Αριθ. Πρωτ.
	Θυρίς

ΥΠΟΥΡΓΕΙΟ ΠΕΡΙΒΑΛΛΟΝΤΟΣ,
ΧΩΡΟΤΑΞΙΑΣ
ΚΑΙ ΔΗΜΟΣΙΩΝ ΕΡΓΩΝ

ΔΙΕΥΘΥΝΣΗ ΠΟΛΕΟΔΟΜΙΚΟΥ ΣΧΕΔΙΑΣΜΟΥ
ΤΜΗΜΑ ΠΑΡΑΔΟΣΙΑΚΩΝ ΟΙΚΙΣΜΩΝ

ΘΕΣΗ: ΔΗΜΟΣ ΑΘΗΝΑΙΩΝ, ΠΕΡΙΟΧΗ ΘΗΣΕΙΟΥ
ΚΥΜΑΙΩΝ 3 & ΘΟΡΙΚΙΩΝ

ΘΕΜΑ: ΚΑΘΟΡΙΣΜΟΣ ΕΙΔΙΚΩΝ ΟΡΩΝ ΚΑΙ
ΠΕΡΙΟΡΙΣΜΩΝ ΔΟΜΗΣΗΣ ΣΤΟ ΔΙΑΤΗΡΗΤΕΟ
ΚΤΗΡΙΟ ΕΠΙ ΤΩΝ ΟΔΩΝ ΚΥΜΑΙΩΝ 3
& ΘΟΡΙΚΙΩΝ

ΤΙΤΛΟΣ ΣΧΕΔΙΟΥ: ΤΟΜΕΣ Α-Α & Β-Β

ΚΛΙΜΑΚΑ: 1/100