



ΧΟΡΗΓΕΙΤΑΙ ΚΑΤΟΠΙΝ ΑΙΤΗΜΑΤΟΣ ΧΟΡΗΓΕΙΤΑΙ ΚΑΤΟΠΙΝ ΑΙΤΗΣΕΩΣ

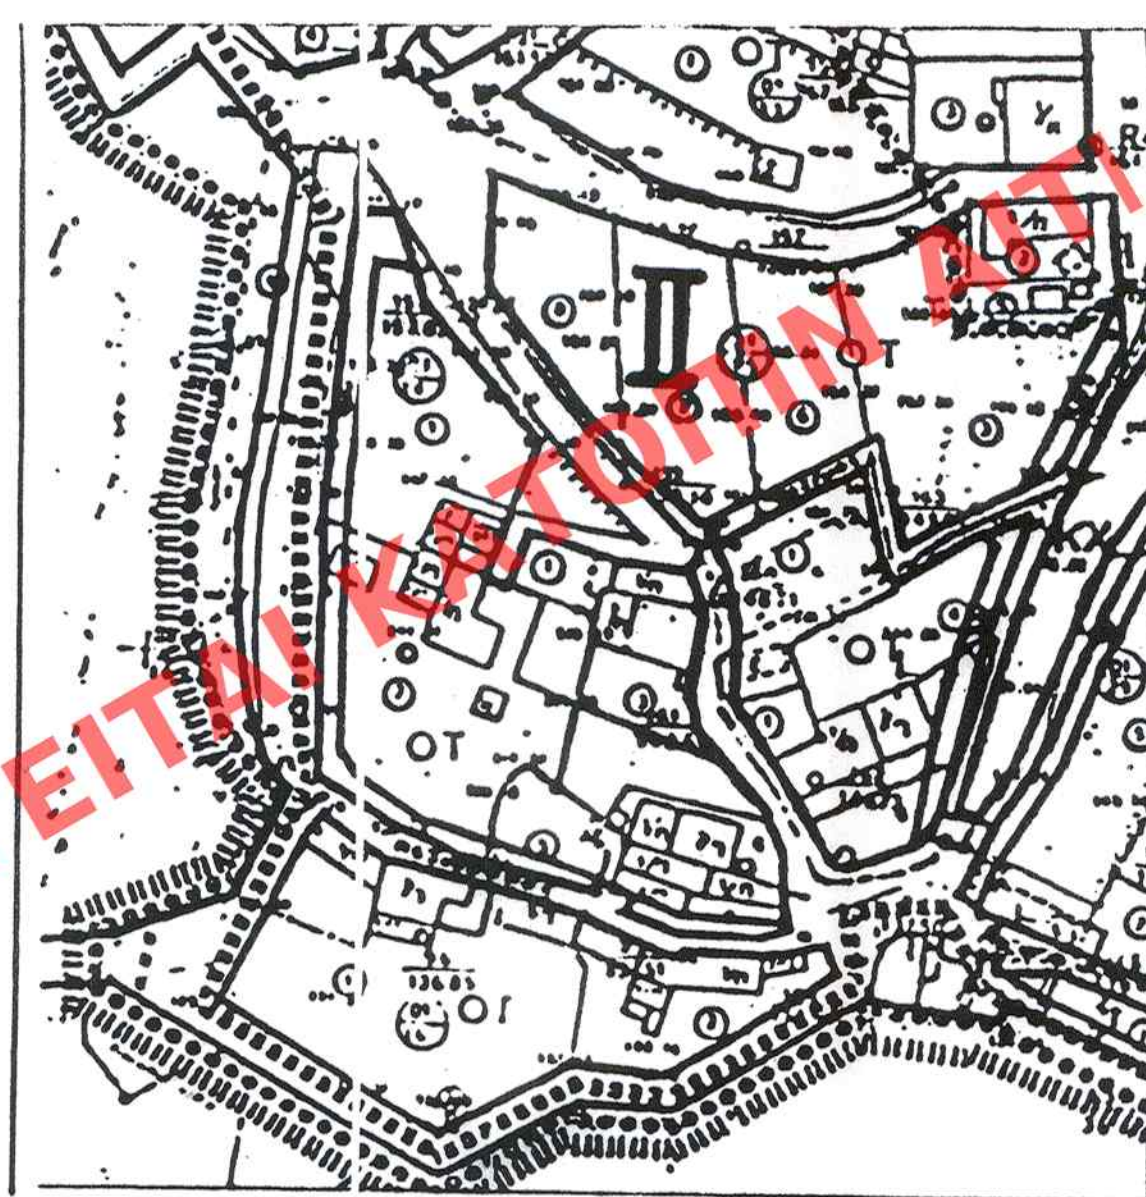

ΑΠΟΪΓΜΑ ΡΥΜΟΤΟΜΙΚΟΥ ΙΣΧΥΟΝΤΟΣ ΚΛ. 1:1000

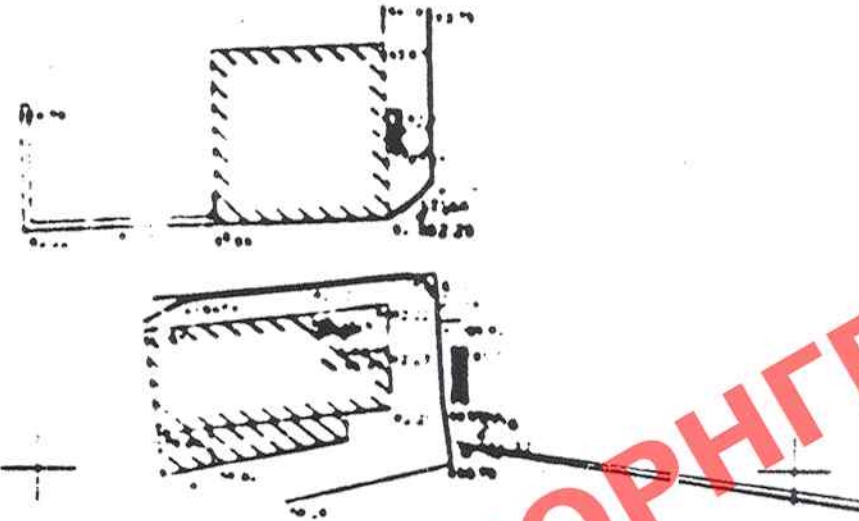

ΑΚΡΙΒΕΣ ΑΝΤΙΓΡΑΦΟ
Προς χρήση Δημ. Υπηρεσιών
ΑΘΗΝΑ 1.10.2006
Ο ΤΜΗΜΑΤΑΡΧΗΣ
ΣΤ. ΠΑΥΛΟΠΟΥΛΟΣ
Τοπογράφος Μηχανικός
με Α' Β. στο ΥΠΕΧΩΔΕ

ΕΔΗΜΟΣΙΕΥΕΝ ΕΝ ΤΟ ΥΠ' ΑΡΧΗ... 5... ΦΥΛΛΟ ΤΟΥ
ΑΔΠ... ΤΕΛΕΙΟΤΗ ΤΗΣ ΚΥΒΕΡΝΗΣΕΩΣ
ΤΗΣ 18 Σεπτεμβρίου 2006.

ΥΠΟΥΡΓΕΙΟ
ΠΕΡΙΒΑΛΛΟΝΤΟΣ ΧΩΡΟΤΑΞΙΑΣ ΚΑΙ ΔΗΜΟΣΙΩΝ ΕΡΓΩΝ
ΑΡΙΘ. ΠΡΑΞΕΩΣ Γ 31611/06
ΣΥΝΟΔΕΥΕΙ ΤΟ ΠΡΩΤΟΤΥΠΟ ΤΟΥ
ΤΡΟΠΟΛΟΓΙΟΥ ΤΟΥ ΕΓΚΕΚΡΙΜΕΝΟΥ ΡΥΜΟΤΟΜΙΚΟΥ
ΣΧΕΔΙΟΥ ΤΟΥ Δ. ΚΥΘΗΡΩΝ
23 Αυγούστου 2006
Δ/στης
Γ. Γεωργιάδου

Αρ. Φ. 131/06
6X-1

ΥΠΟΥΡΓΕΙΟ
ΠΕΡΙΒΑΛΛΟΝΤΟΣ
ΧΩΡΟΤΑΞΙΑΣ
ΚΑΙ ΔΗΜΟΣΙΩΝ ΕΡΓΩΝ


ΔΙΕΥΘΥΝΣΗ ΠΟΛΕΟΔΟΜΙΚΟΥ ΣΧΕΔΙΑΣΜΟΥ
ΤΜΗΜΑ ΠΑΡΑΔΟΣΙΑΚΩΝ ΟΙΚΙΣΜΩΝ

ΘΕΣΗ "ΧΩΡΑ" ΚΥΘΗΡΩΝ

ΘΕΜΑ Τροποποίηση του
εγκεκριμένου ρυμοτομικού
σχεδίου, στο ΟΤ 01/14
αυτού, για την τοπική
μετατόπιση της οικοδομικής
γραμμής, στη θέση της
"εμβάσιος"

- Ισχύουσα οικοδομική γραμμή - ρυμοτομική γραμμή
- Καταργούμενη οικοδ. γραμμή
- Προτεινόμενη οικοδομική γραμμή

ΚΛΙΜΑΚΑ : 1: 500

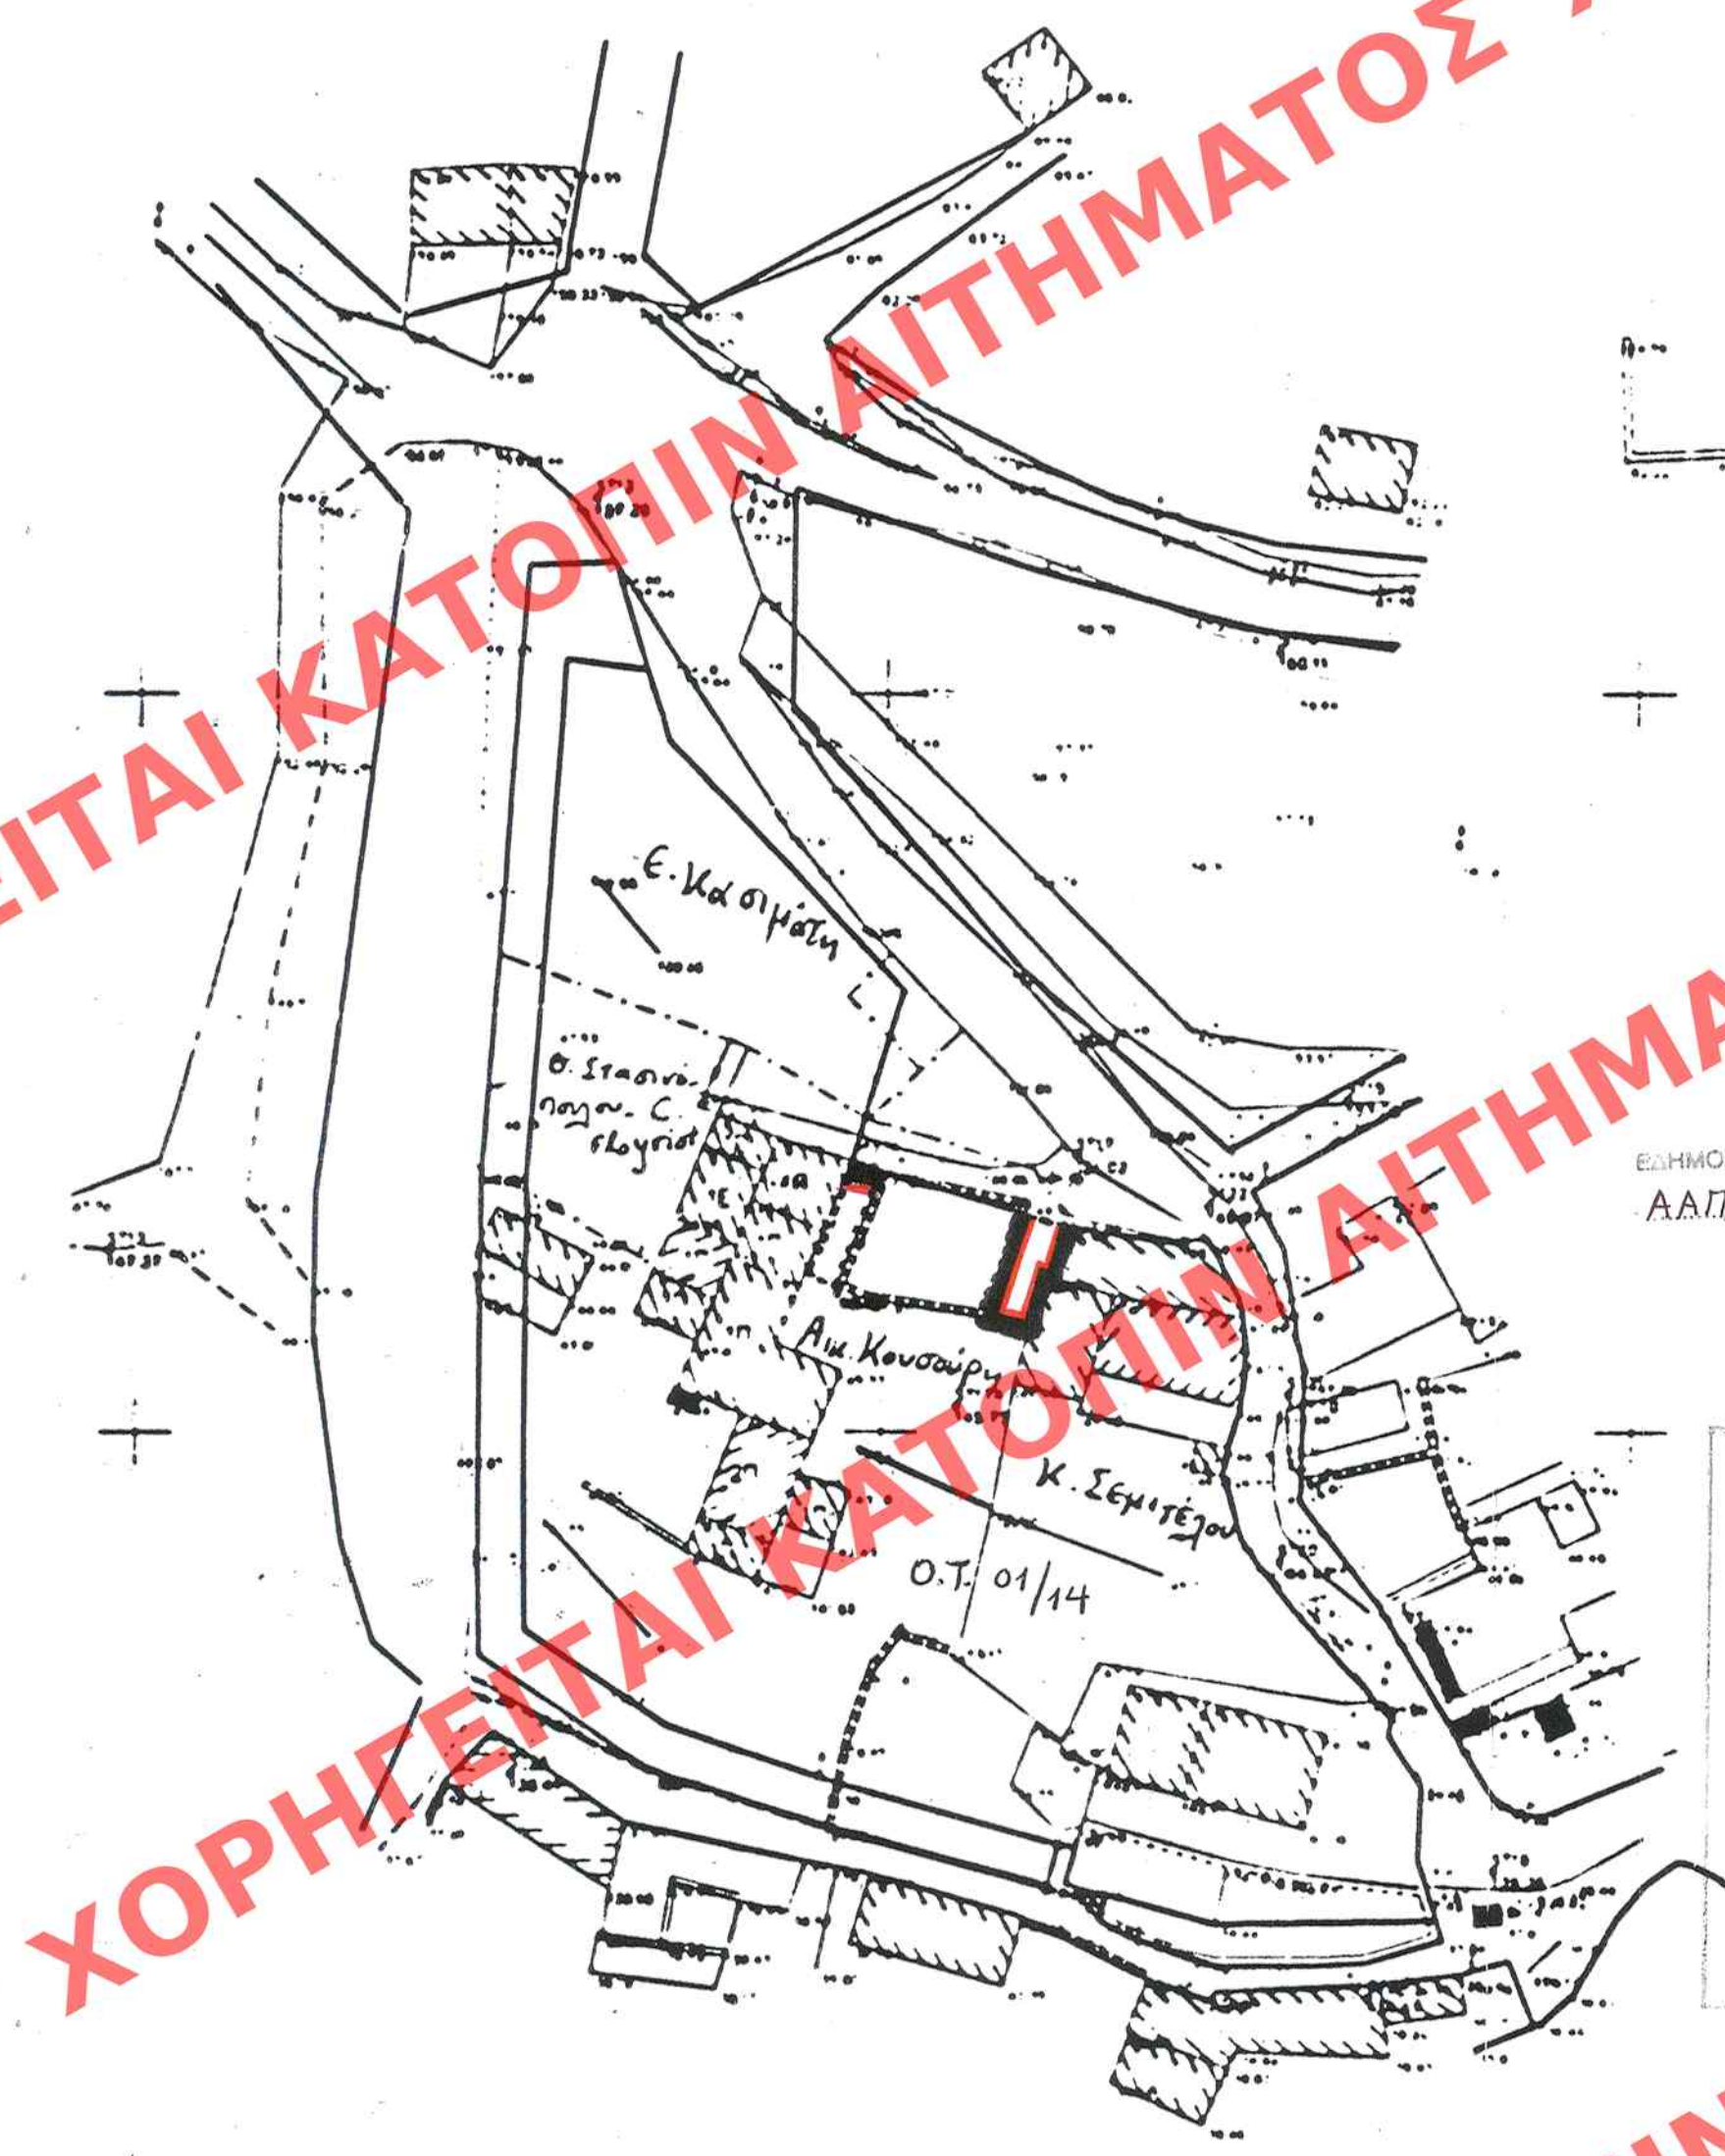

ΧΟΡΗΓΕΙΤΑΙ ΚΑΤΟΠΙΝ ΑΙΤΗΜΑΤΟΣ ΧΟΡΗΓΕΙΤΑΙ ΚΑΤΟΠΙΝ ΑΙΤΗΣΕΩΣ