




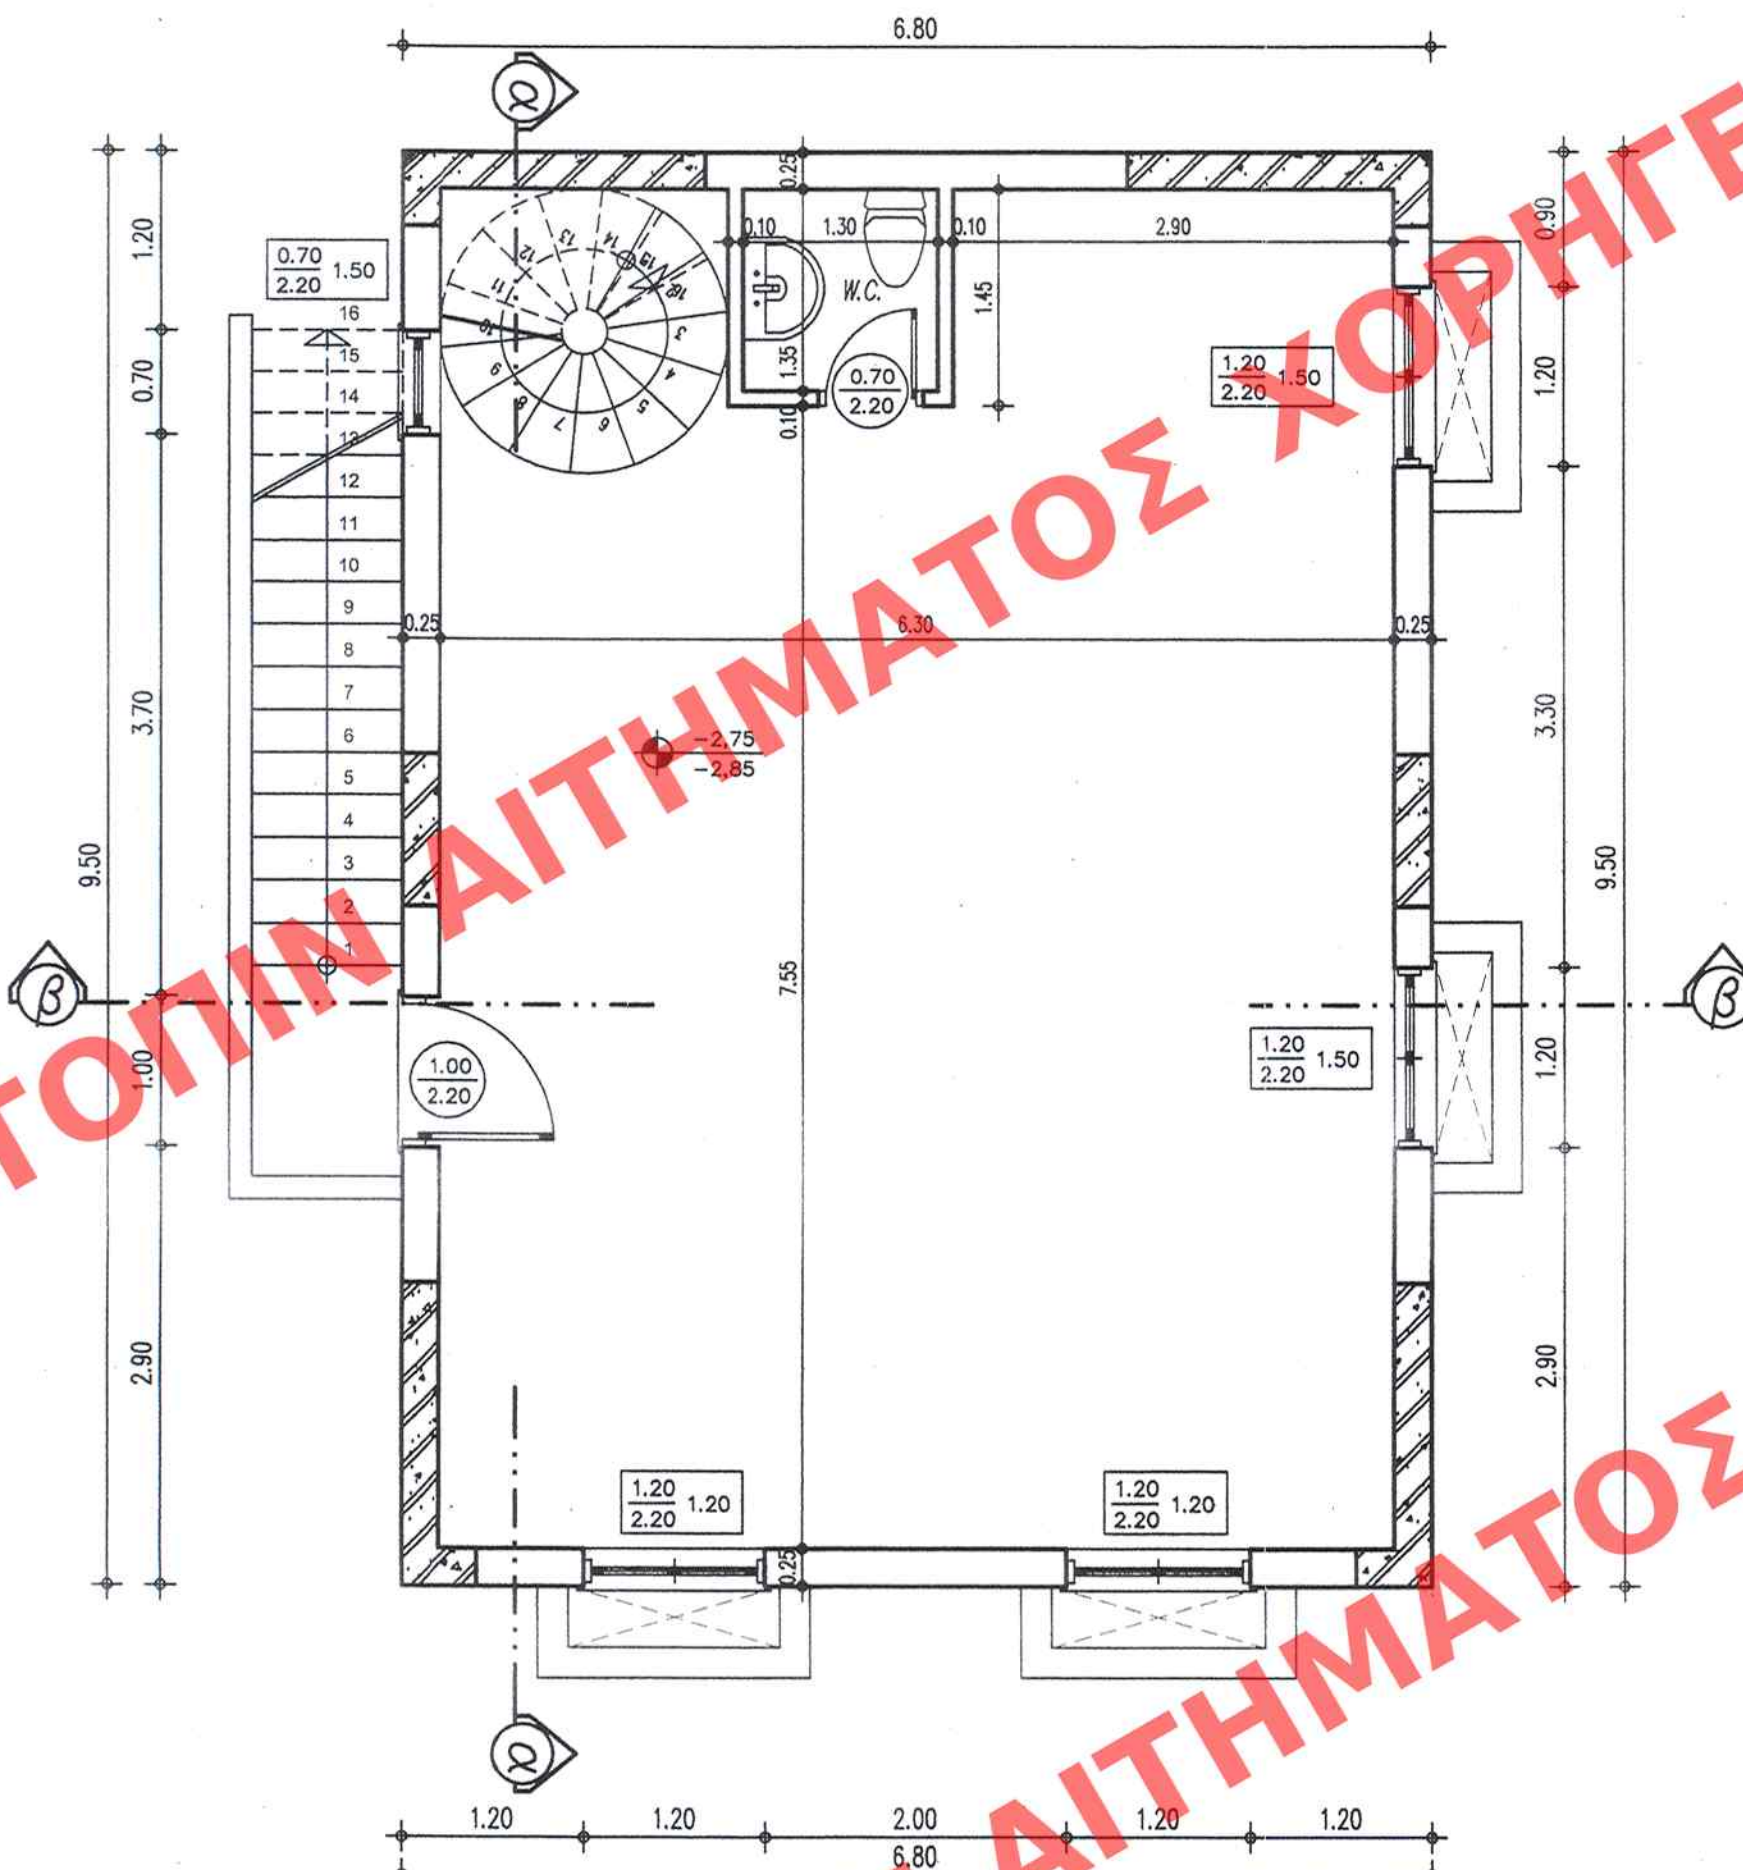


ΚΑΤΟΨΗ ΥΠΟΓΕΙΟΥ

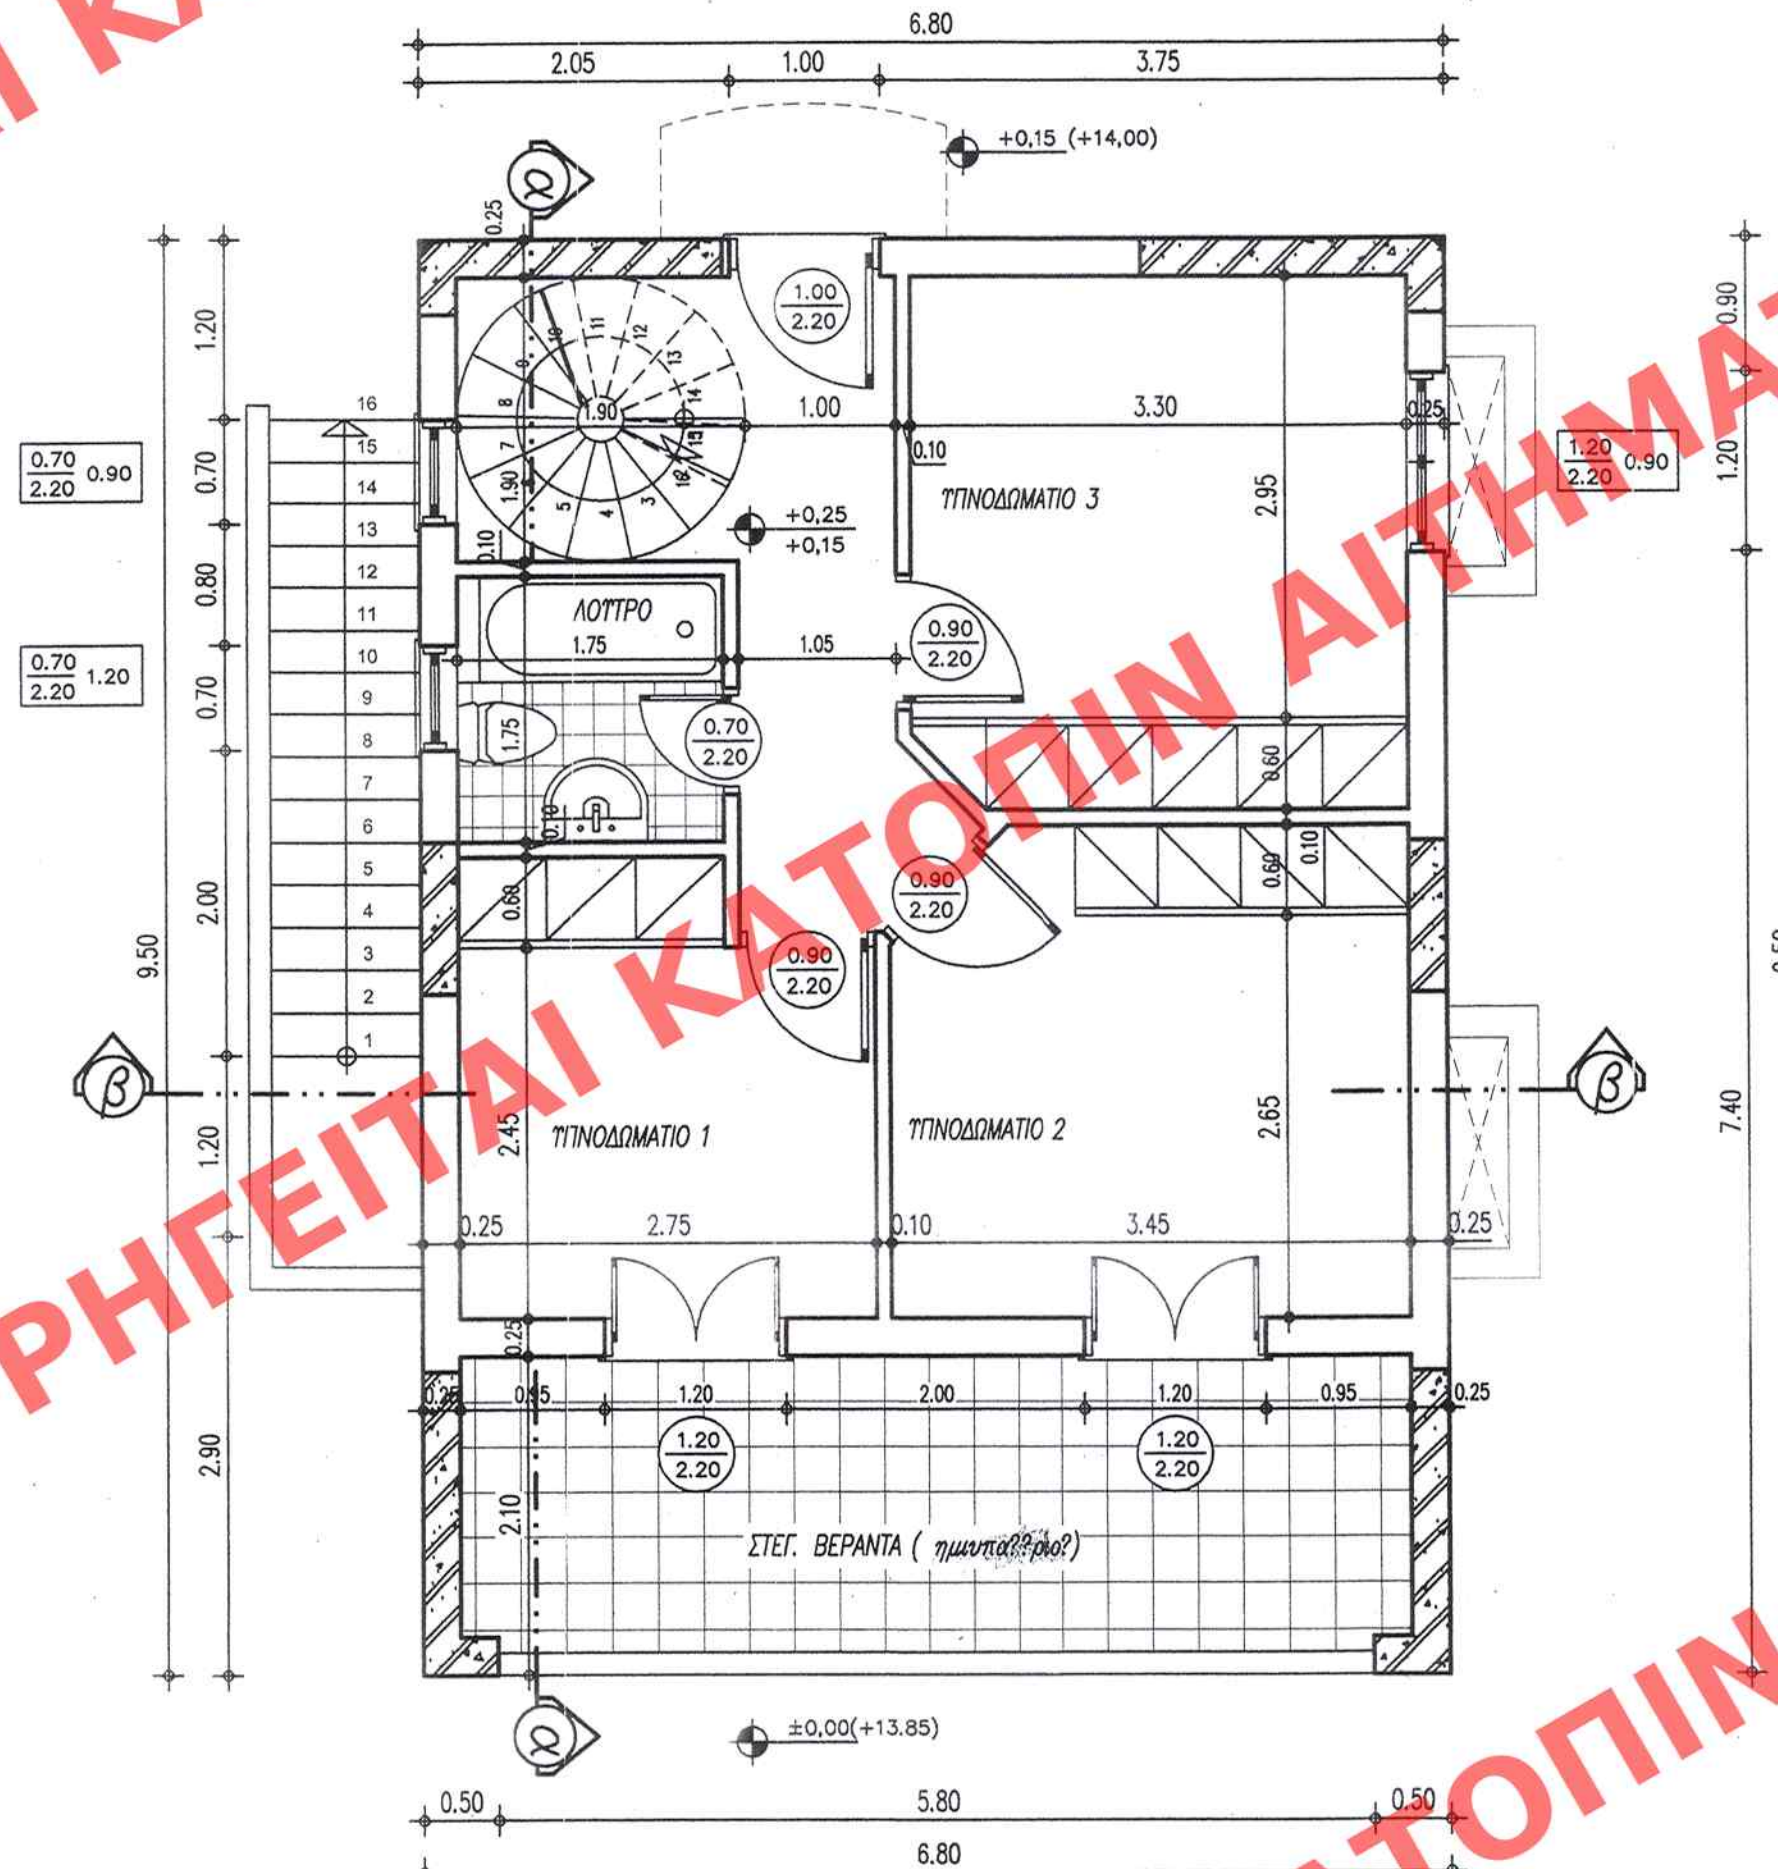

ΚΑΤΟΨΗ ΙΣΟΓΕΙΟΥ

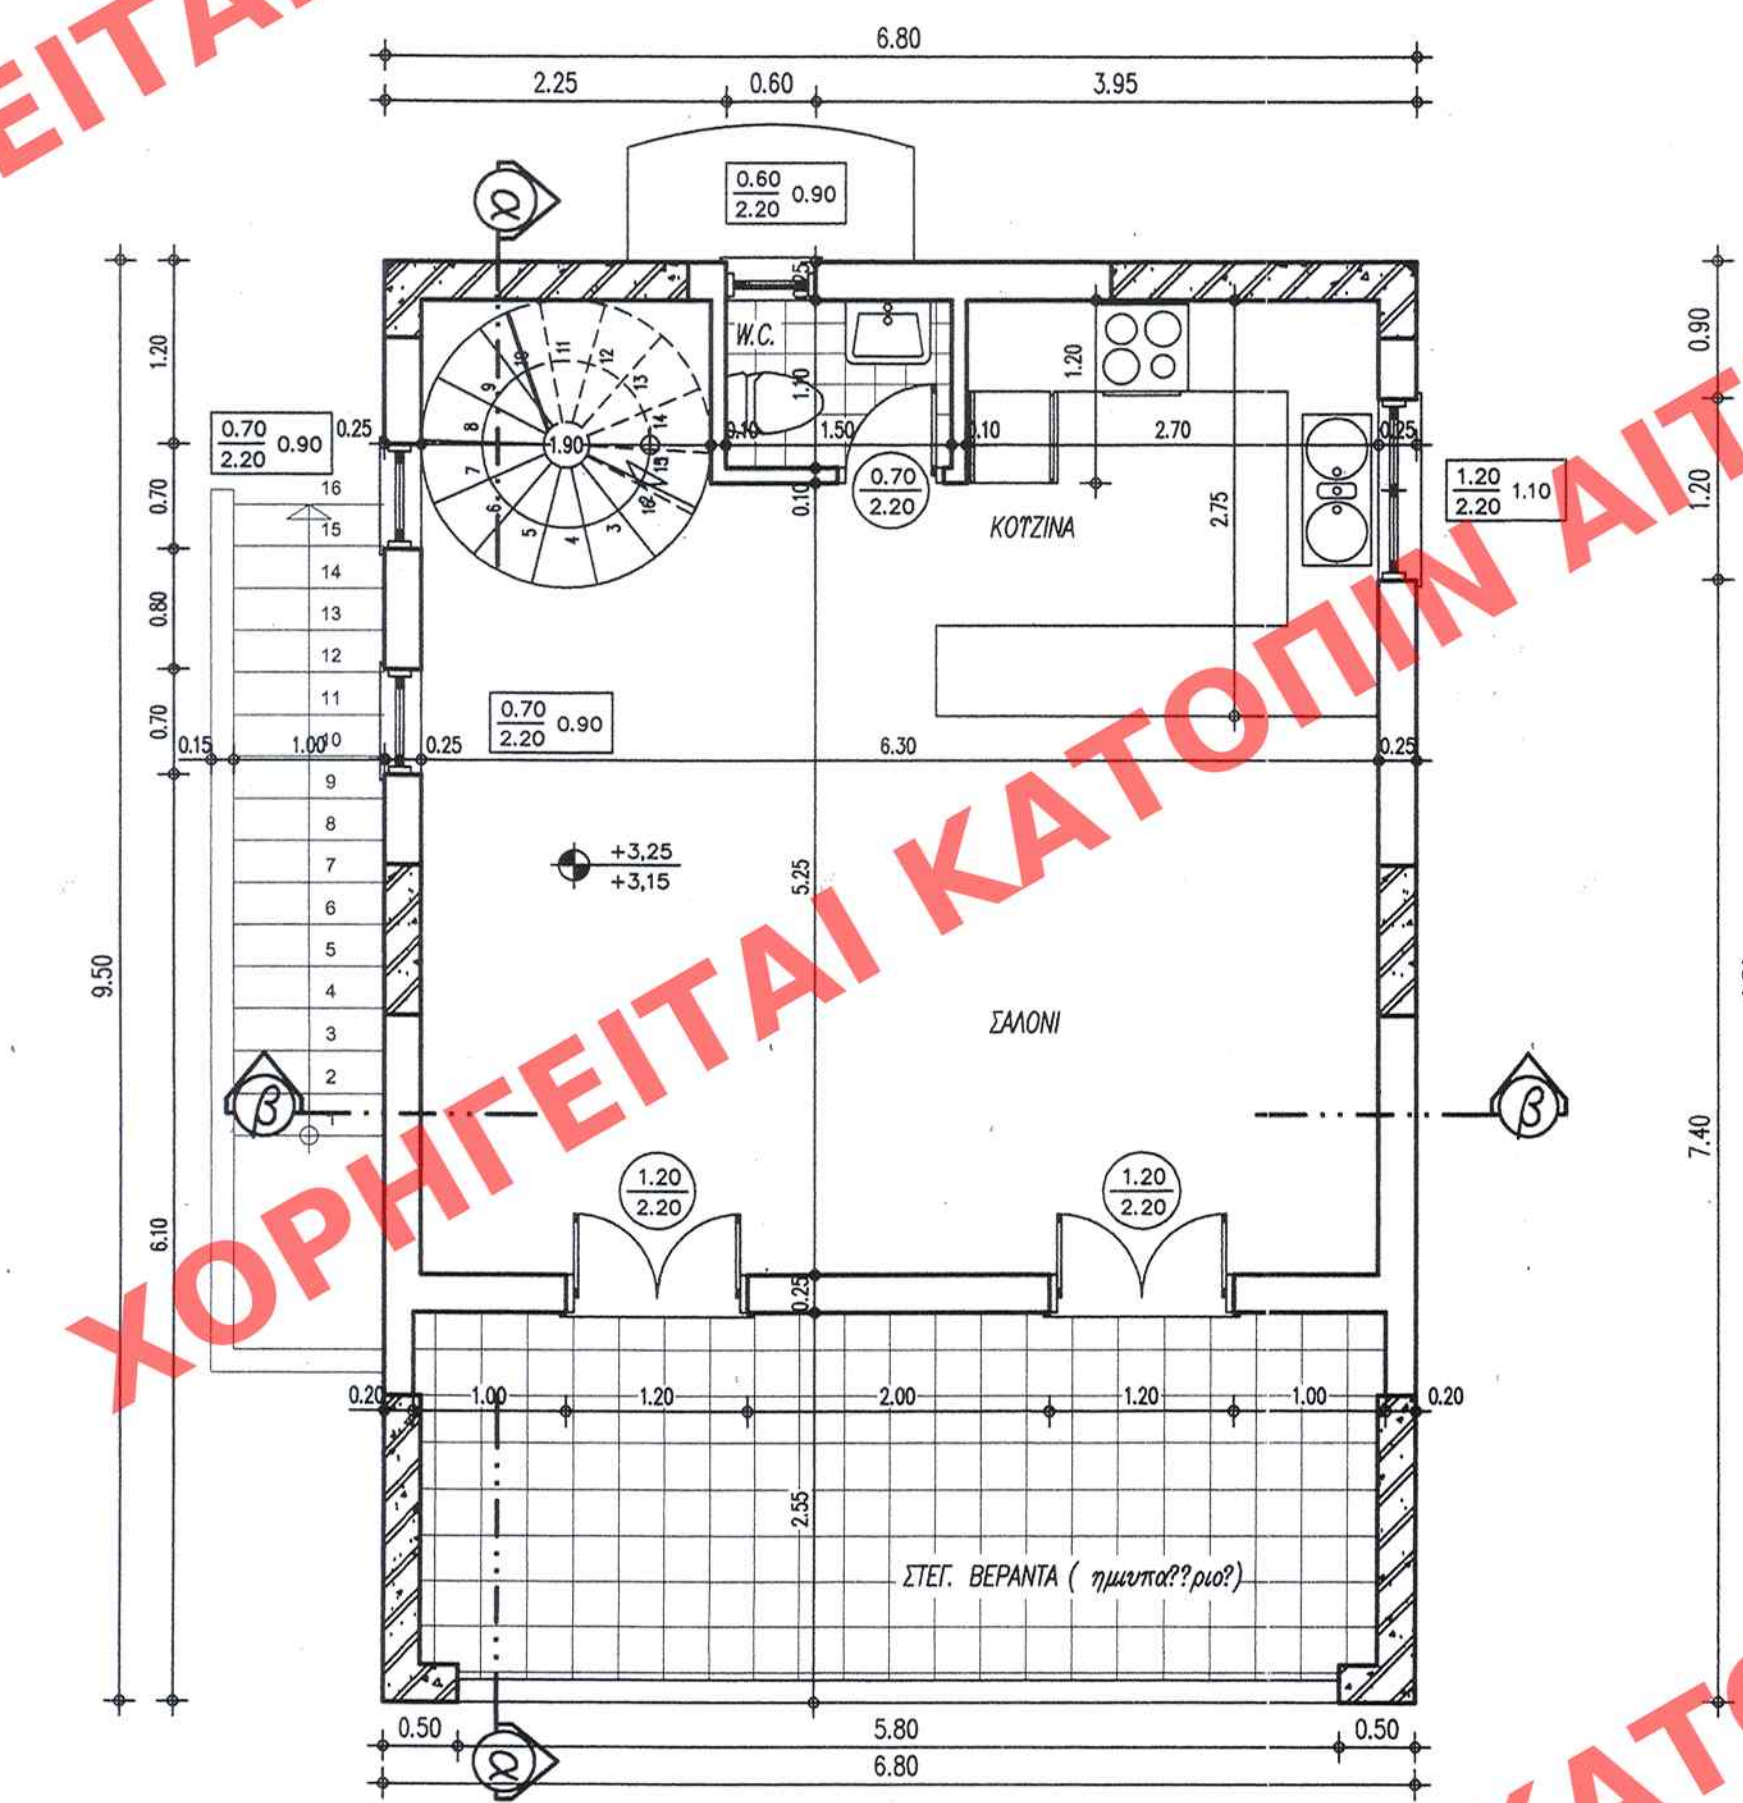

ΚΑΤΟΨΗ Α ΟΡΟΦΟΣ

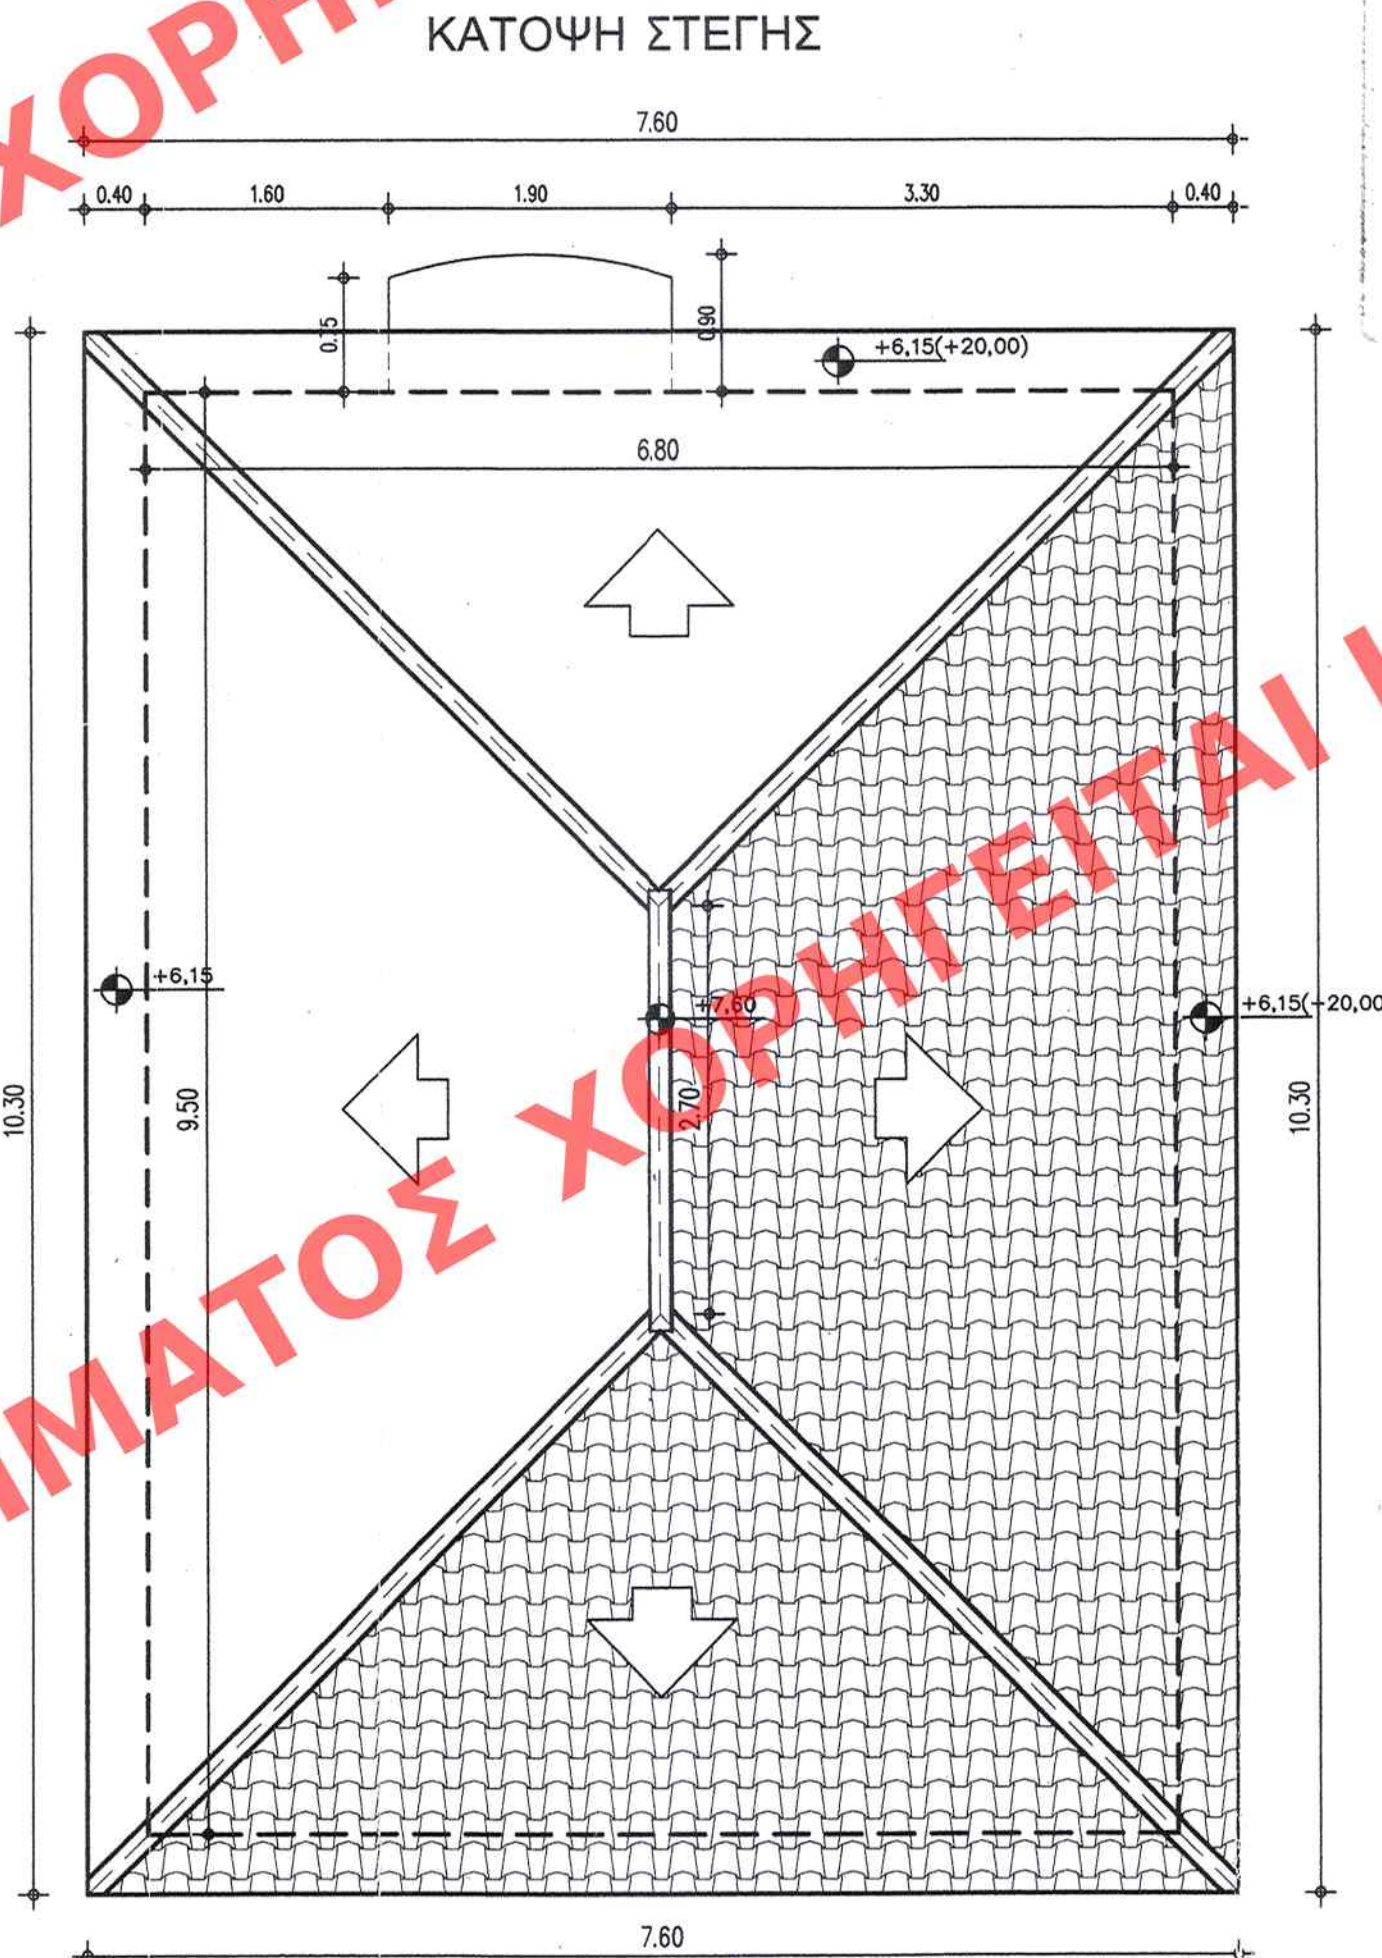

ΚΑΤΟΨΗ ΣΤΕΓΗΣ



- ΥΠΟΜΝΗΜΑ ΥΛΙΚΩΝ
1. ΧΕΙΟ ΟΠΛ. ΣΚΥΡΟΔΕΜΑΤΟΣ
 2. ΧΕΙΟ ΟΠΤΟΠΛΗΘΟΔΟΜΗΣ
 3. ΧΕΙΟ ΜΟΝΩΣΗΣ
- ΧΑΡΑΚΤΗΡΙΣΜΟΣ ΚΟΥΦΟΛΟΓΩΝ
- ΠΑΡΑΒΥΡΑ ΠΟΡΤΕΣ
- ΠΛΑΤΟΣ ΠΡΕΛΙ
- ΣΤΑΘΜΕΣ
- ΣΤΑΘΜΗ ΤΕΛΙΚΟΥ ΔΑΠΕΔΟΥ
- ΣΤΑΘΜΗ ΜΠΕΤΟΝ

ΚΤΙΡΙΟ Δ:
επιφάνεια Υπογείου (εκτός ΣΔ): 6,80x9,50 = 64,60 μ²
ΕΠΙΦΑΝΕΙΑ Σ.Δ.
Ισόγειο: 7,40x6,80 = 50,32 μ²
Α όροφος: 6,95x6,80 = 47,26 μ²
ΕΠΙΦΑΝΕΙΑ ΗΜΙΥΠΑΙΘΡΙΩΝ
Ισόγειο: 2,10x6,80 = 14,28 μ²
α όροφος: 2,55x6,80 = 17,34 μ²

ΦΩΤΙΣΜΟΣ ΑΕΡΙΣΜΟΣ

Υπν 1: 2,75x(2,45+2,10) = 12,51 μ²
ανοίγματα: 1,20x2,20 = 2,64 μ² > 1,25 μ²

Υπν 2: 3,45x(2,65+2,10) = 16,39 μ²
ανοίγματα: 1,20x2,20 = 2,64 μ² > 1,64 μ²

Υπν 3: 3,30x2,95 = 9,74 μ²
ανοίγματα: 1,20x1,30 = 1,56 μ² > 0,97 μ²

Σαλόνι & κουζίνα: 5,25x6,30+1,20x2,70 = 36,32 μ²
ανοίγματα: 2x1,20x2,20+1,20x1,10+2x0,70x1,30 = 8,42 μ² > 3,63 μ²

ΥΠΟΥΡΓΕΙΟ
ΠΕΡΙΒΑΛΛΟΝΤΟΣ, ΧΩΡΟΤΑΞΙΑΣ ΚΑΙ ΔΗΜΟΣΙΩΝ ΕΡΓΩΝ
Αθήνα 24 Μαΐου 2006

ΑΡΘ. ΣΧΕΔΙΟΥ Γενικός Ειδικός
ΕΡΜΑΡΙΟΝ Ουρής Φακ.
ΕΓΓΡΑΦΟΝ Αρ.Πρ.Προτ. Φακ.

ΥΠΟΥΡΓΕΙΟ ΠΕΡΙΒΑΛΛΟΝΤΟΣ,
ΧΩΡΟΤΑΞΙΑΣ ΚΑΙ ΔΗΜΟΣΙΩΝ ΕΡΓΩΝ

ΔΙΕΥΘΥΝΣΗ ΠΟΛΕΟΔΟΜΙΚΟΥ ΣΧΕΔΙΑΣΜΟΥ

ΤΜΗΜΑ ΠΑΡΑΔΟΣΙΑΚΩΝ ΟΙΚΙΣΜΩΝ

ΘΕΣΗ : ΚΑΣΤΕΛΑ - ΠΕΙΡΑΙΑΣ

ΘΕΜΑ : Καθορισμός συμπληρωματικών ειδικών όρων και περιορισμών δόμησης στο Ο.Τ. 186/Τ.27 του εγκεκριμένου ρυμοτομικού σχεδίου του Δήμου Πειραιά, που περιβάλλεται από τις οδούς Λεωφ. Παπαναστασίου και Ακτή Πρωτοψάλτη.

ΤΙΤΛΟΣ ΣΧΕΔΙΟΥ : ΚΑΤΟΨΕΙΣ ΚΤΙΡΙΟΥ Κ4

ΚΛΙΜΑΚΑ : 1:50