




Οψη Βορεια



Οψη Νοτια



Οψη Δυτικη

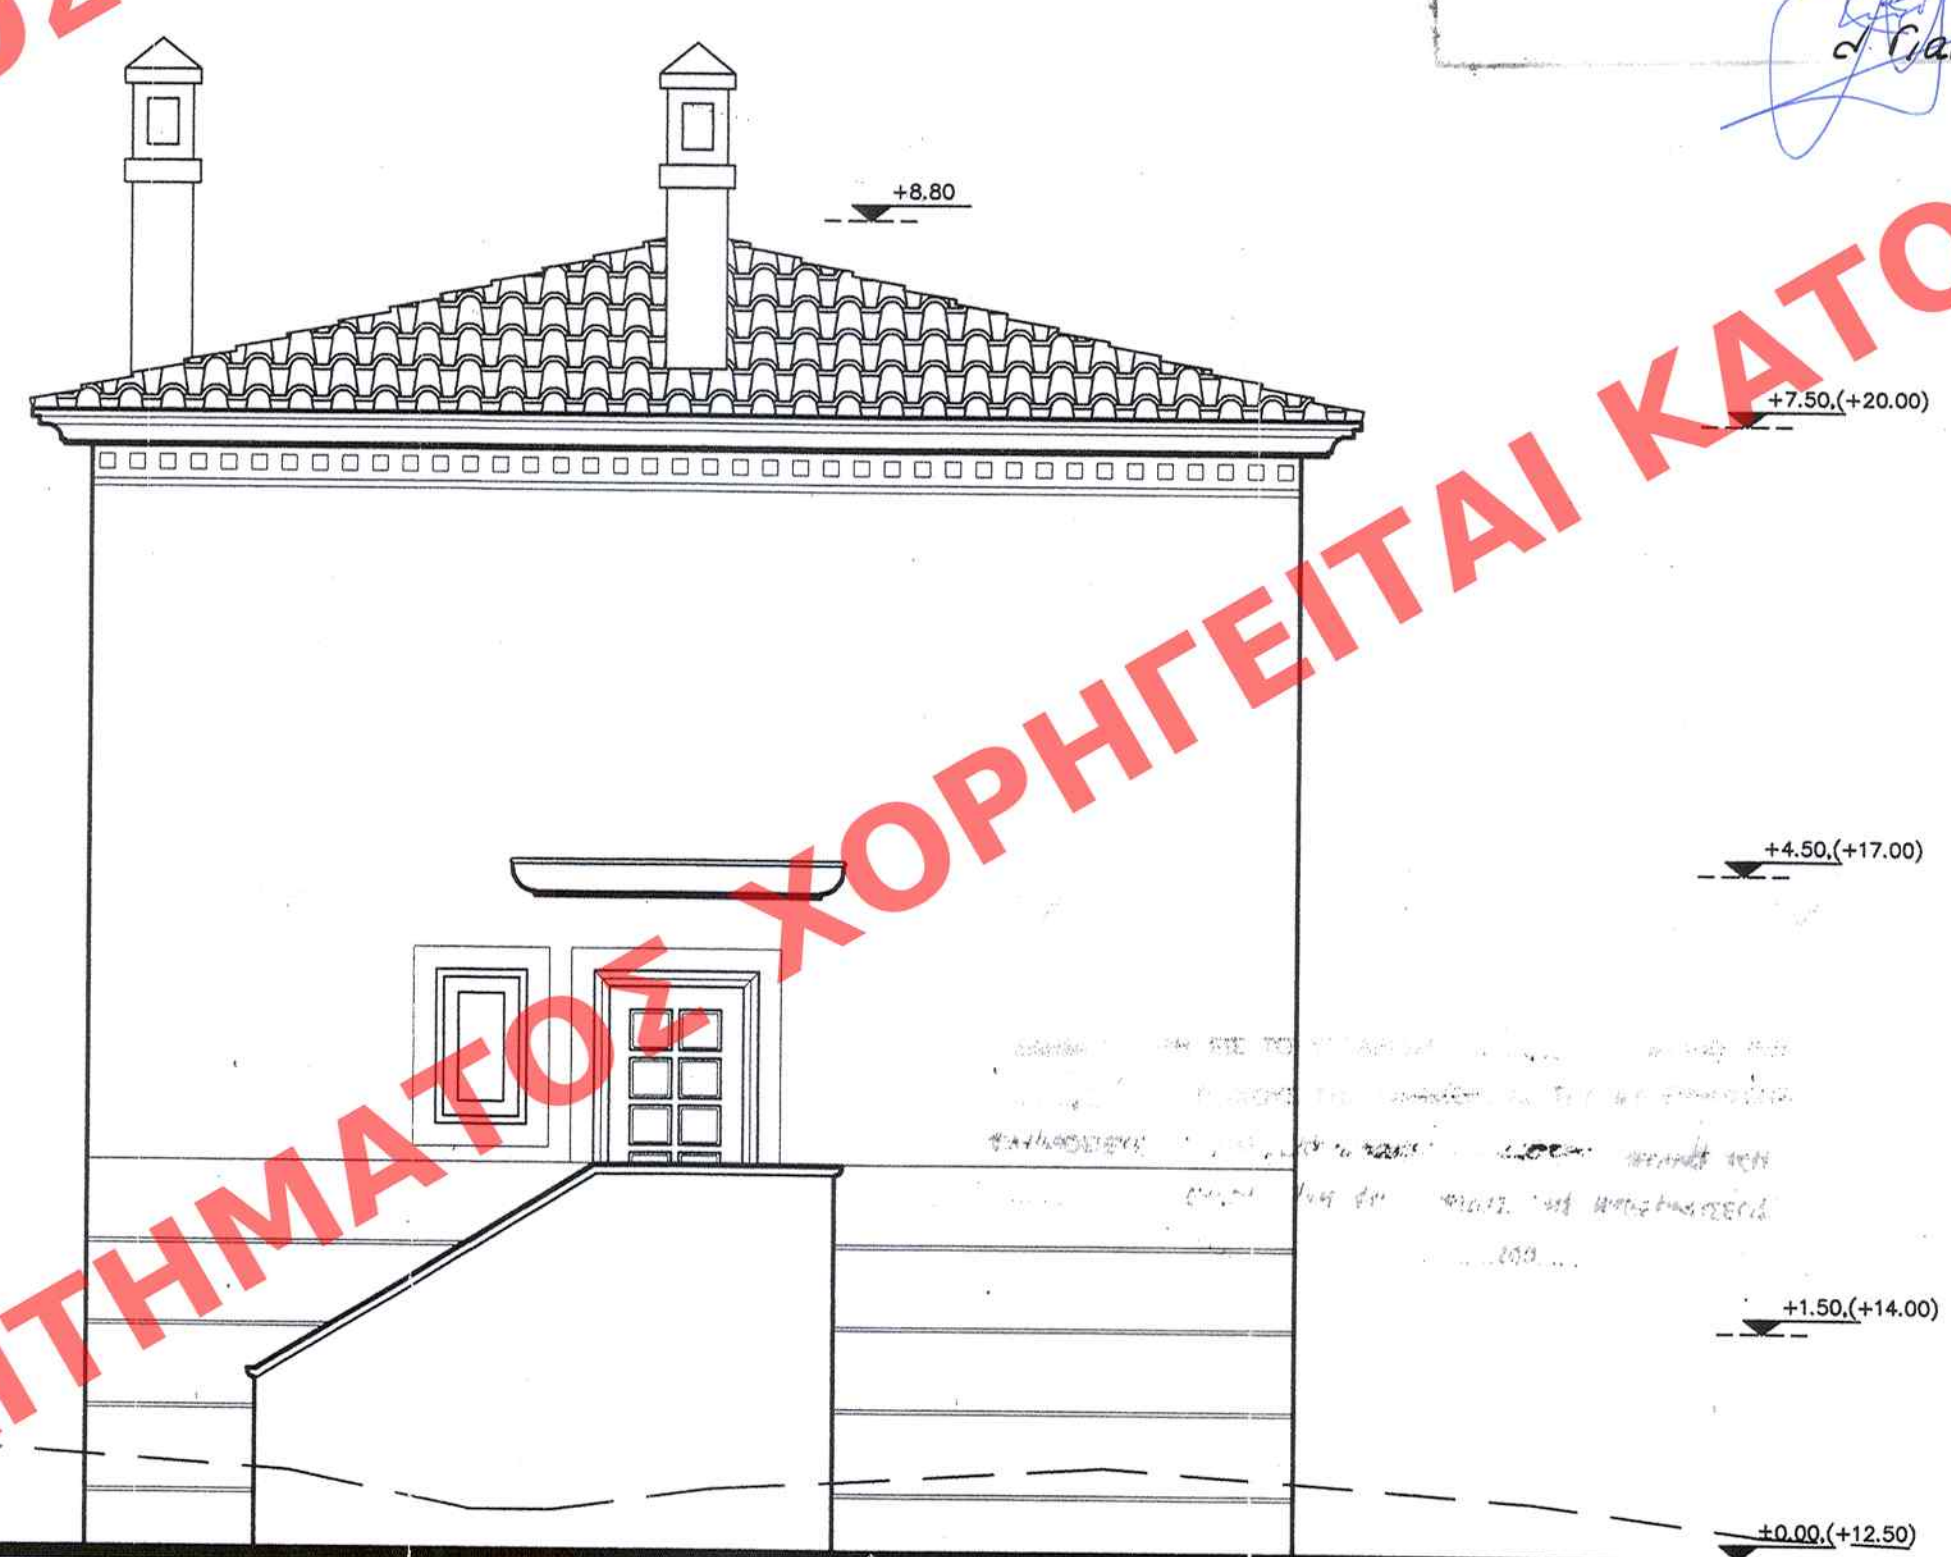

Οψη Ανατολικη

ΥΠΟΥΡΓΕΙΟ
ΠΕΡΙΒΑΛΛΟΝΤΟΣ, ΧΩΡΟΤΑΞΙΑΣ ΚΑΙ ΔΗΜ. ΕΡΓΩΝ
ΣΥΝΟΛΕΥΣΗ ΤΗΝ ΥΠ. ΑΡΙΘΜ. Γ.22002/06. ΑΠΟΦΑΣΗ
ΠΕΡΙ: Καθορισμός ειδικών όρων και
περιορισμών δόμησης στο Ο.Τ. 186α/Τ.27 του
εγκριμένου ρυμοτομικού σχεδίου του Δήμου Πειραιά,
που περιβάλλεται από τις οδούς Λεωφ.
Παπαναστασίου και Ακτή Πρωτοψάλτη.

ΕΔΗΜΟΣΙΕΥΣΗ ΕΙΣ ΤΟ ΥΠ. ΑΡΙΘΜ. 521
ΤΕΥΧΟΣ ΤΗΣ ΕΦΗΜΕΡΙΔΑΣ ΤΗΣ ΚΥΒΕΡΝΗΣΕΩΣ
ΤΗΣ 14 ΙΟΥΛΙΟΥ 2006

Αρ. Φακ.
82/06
07.31

ΑΡΘ. ΣΧΕΔΙΟΥ	Γενικός
ΕΡΜΑΡΙΟΝ	Ειδικός
ΕΓΓΡΑΦΟΝ	Ευρ. Φακ.
ΕΥΡ. ΦΑΚ.	Ευρ. Φακ.

ΥΠΟΥΡΓΕΙΟ ΠΕΡΙΒΑΛΛΟΝΤΟΣ, ΧΩΡΟΤΑΞΙΑΣ ΚΑΙ ΔΗΜΟΣΙΩΝ ΕΡΓΩΝ ΔΙΕΥΘΥΝΣΗ ΠΟΛΕΟΔΟΜΙΚΟΥ ΣΧΕΔΙΑΣΜΟΥ ΤΜΗΜΑ ΠΑΡΑΔΟΣΙΑΚΩΝ ΟΙΚΙΣΜΩΝ
ΘΕΣΗ : ΚΑΣΤΕΛΑ - ΠΕΙΡΑΙΑΣ
ΘΕΜΑ : Καθορισμός συμπληρωματικών ειδικών όρων και περιορισμών δόμησης στο Ο.Τ. 186α/Τ.27 του εγκριμένου ρυμοτομικού σχεδίου του Δήμου Πειραιά, που περιβάλλεται από τις οδούς Λεωφ. Παπαναστασίου και Ακτή Πρωτοψάλτη.
ΤΙΤΛΟΣ ΣΧΕΔΙΟΥ : ΟΨΕΙΣ ΚΤΙΡΙΟΥ Κ3
ΚΛΙΜΑΚΑ : 1:50