



ανατολική όψη




βόρεια όψη




νότια όψη

1. ΕΠΙΧΡΙΣΜΑ ΚΟΙΝΟ
2. ΣΚΟΤΙΕΣ ΑΠΟ ΕΠΙΧΡΙΣΜΑ
3. ΚΟΥΦΟΜΑΤΑ ΑΛΟΥΜΙΝΙΟΥ
4. ΠΡΟΚΑΤΑΣΚΕΥΑΣΜΕΝΑ ΚΟΛΩΝΑΚΙΑ
5. ΚΕΡΑΜΙΔΙΑ ΒΥΖΑΝΤΙΝΑ
6. ΚΟΡΝΙΖΕΣ ΑΠΟ ΣΟΒΑ

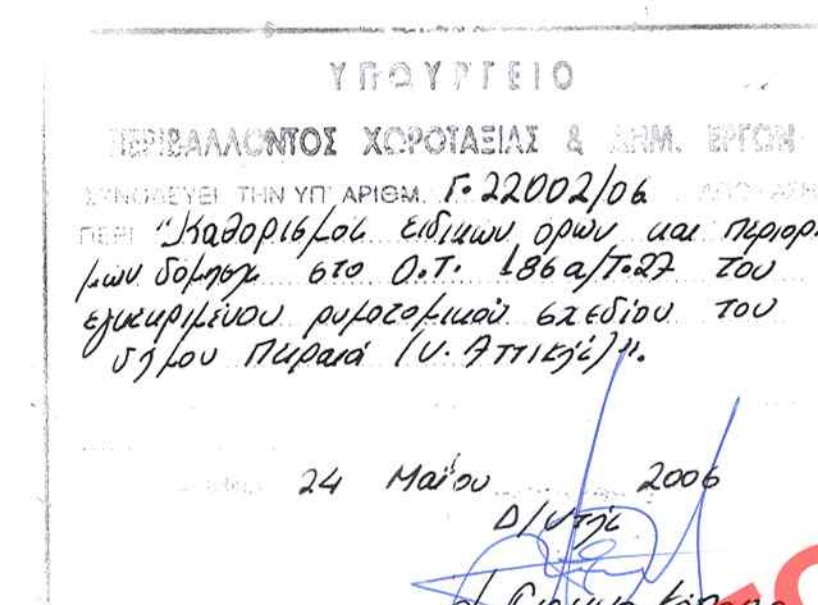


ΠΡΟΒΛΕΨΕΙΣ ΕΙΣ ΤΟ ΣΤ. ΑΡΙΘΜ. 521..... ΟΥΔΑΚ ΤΟΥ
.....ΔΙ..... ΤΕΥΧΟΥΣ ΤΗΣ ΕΚΔΗΛΩΣΗΣ ΤΗΣ ΔΥΝΑΜΕΩΣ
ΤΗΣ ΚΑΤΑΣΤΑΣΗΣ..... 200.6

ΑΡΘ. ΣΧΕΔΙΟΥ	Γενικός
ΕΙΔΙΚΟΣ	ΕΙΔΙΚΟΣ
ΕΡΜΑΡΙΟΝ	Φωκ.
ΕΓΓΡΑΦΟΝ	Φωκ.

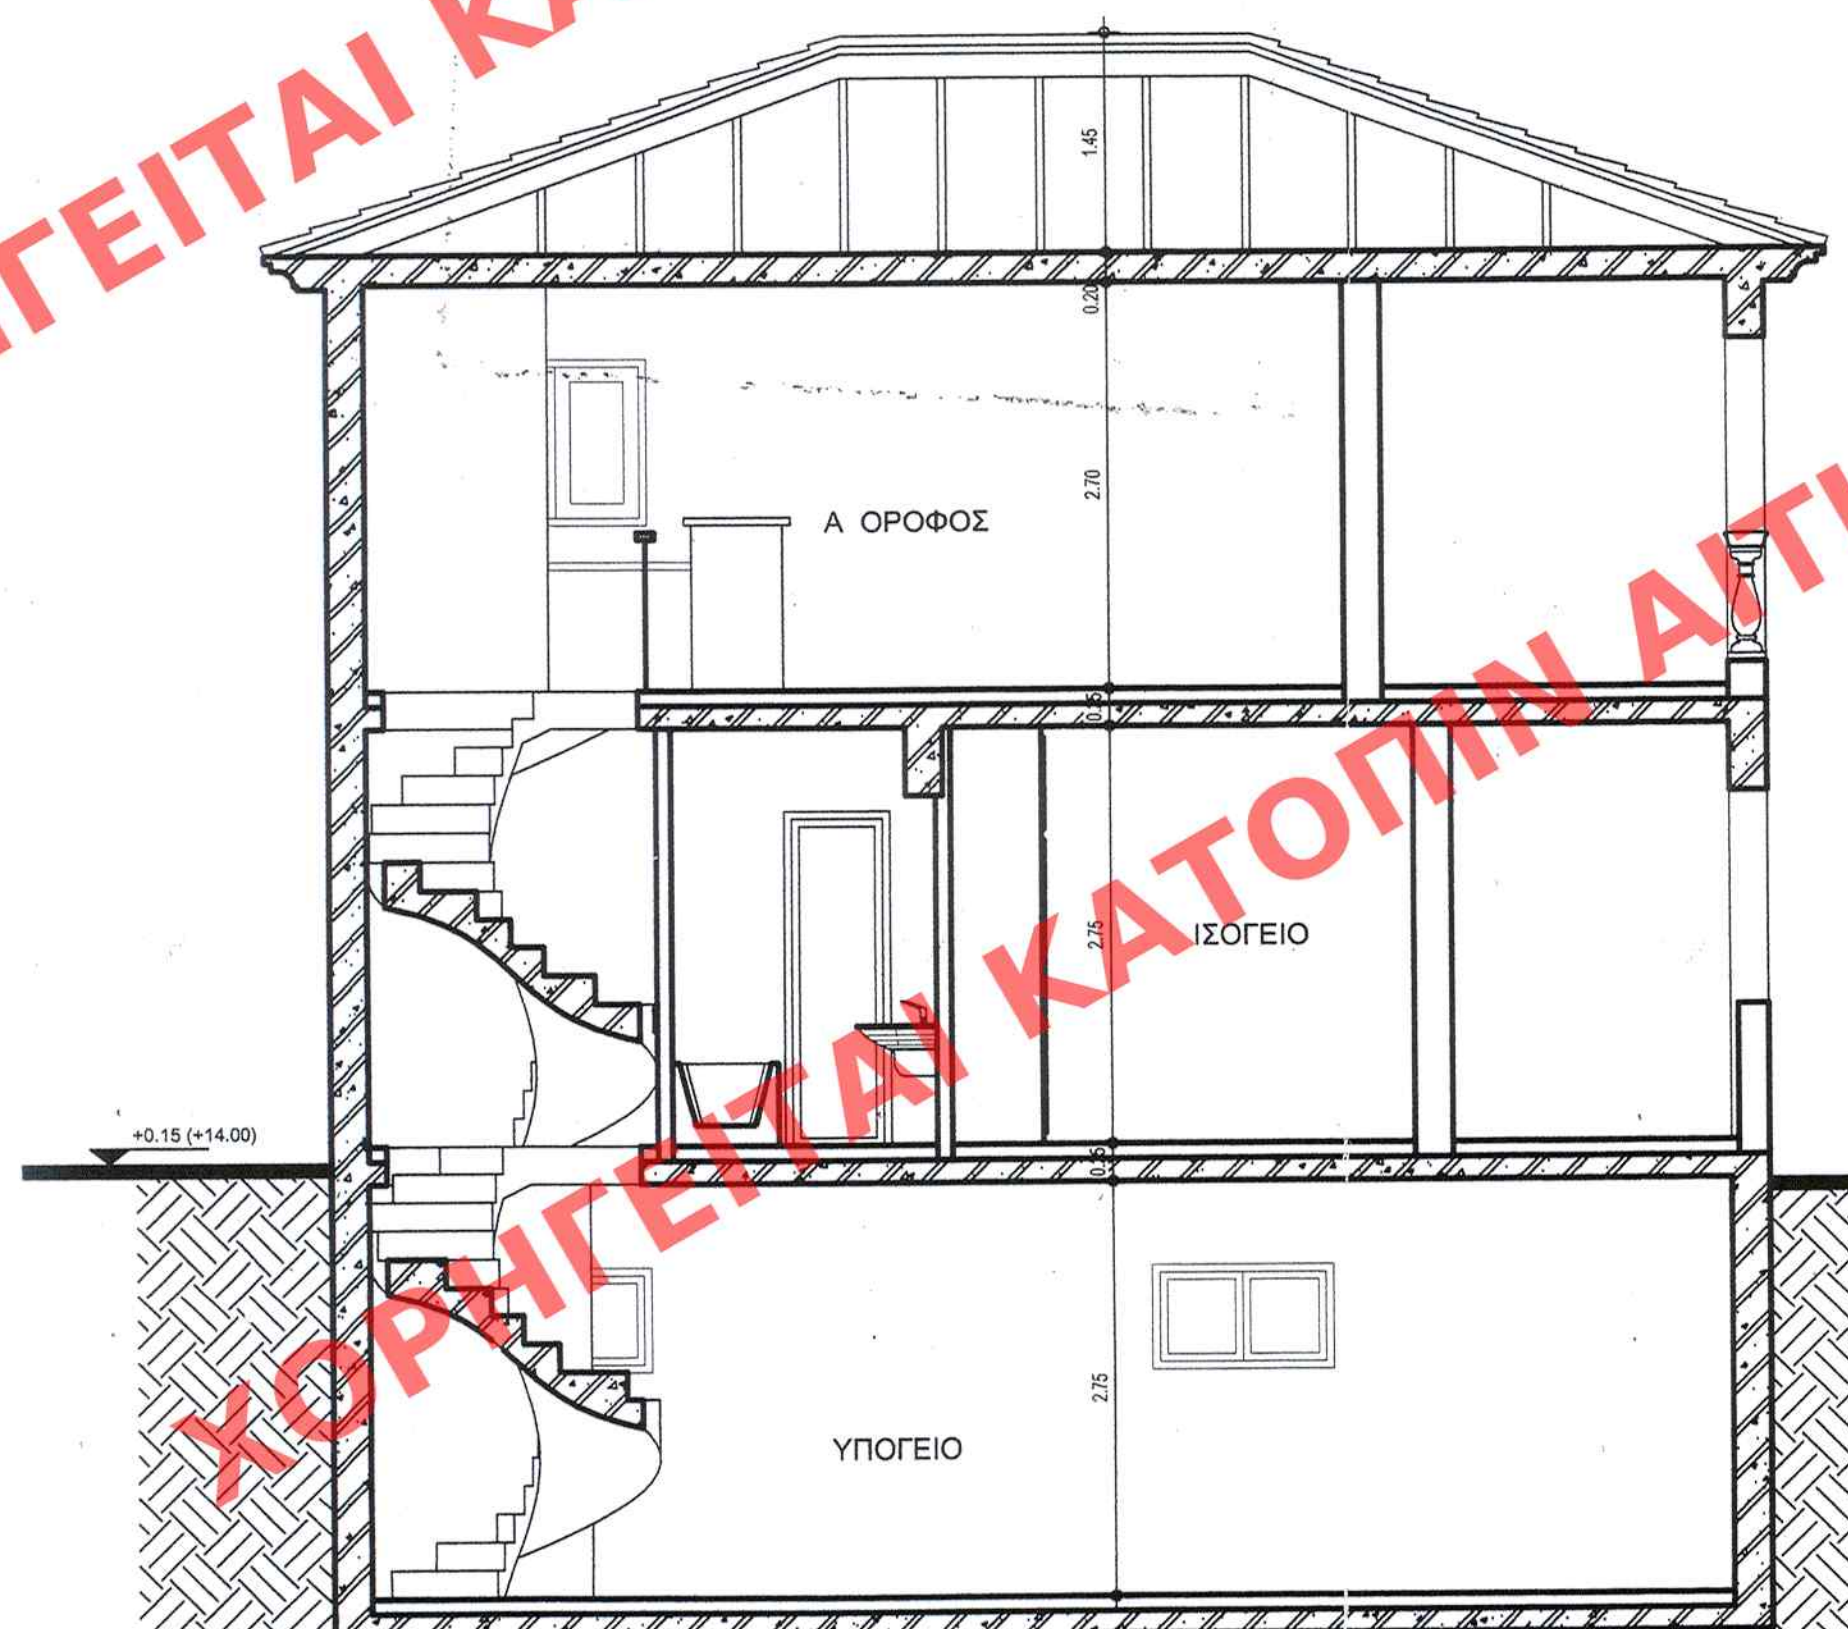

τομή α-α

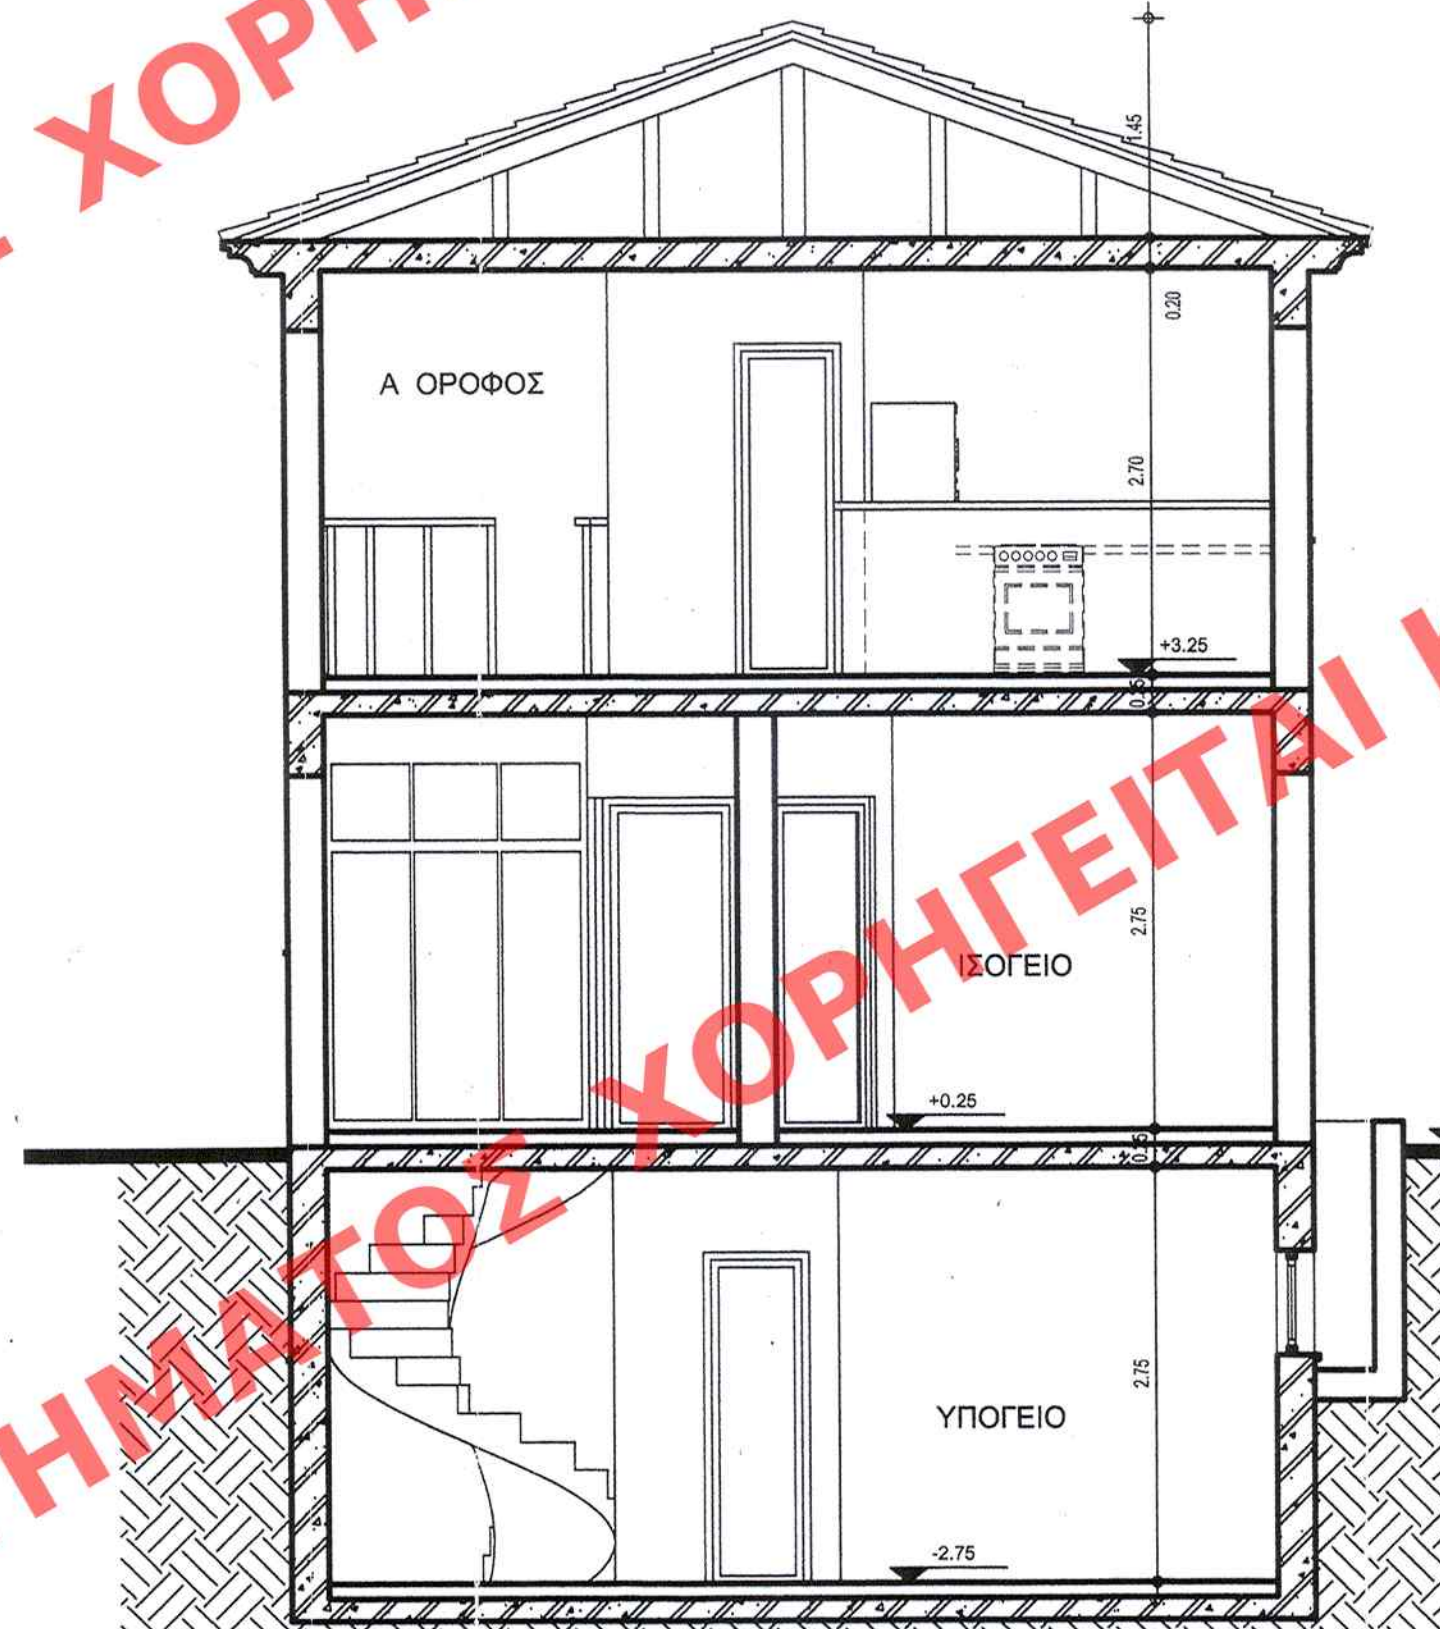

τομή β-β

ΥΠΟΥΡΓΕΙΟ ΠΕΡΙΒΑΛΛΟΝΤΟΣ,
ΧΩΡΟΤΑΞΙΑΣ ΚΑΙ ΔΗΜΟΣΙΩΝ ΕΡΓΩΝ

ΔΙΕΥΘΥΝΣΗ ΠΟΛΕΟΔΟΜΙΚΟΥ ΣΧΕΔΙΑΣΜΟΥ
ΤΜΗΜΑ ΠΑΡΑΔΟΣΙΑΚΩΝ ΟΙΚΙΣΜΩΝ

ΘΕΣΗ : ΚΑΣΤΕΛΑ - ΠΕΙΡΑΙΑΣ

ΘΕΜΑ : Καθορισμός συμπληρωματικών ειδικών όρων και περιορισμών δόμησης, στο Ο.Τ. 186^α/Τ.27 του εγκεκριμένου ρυμοτομικού σχεδίου του Δήμου Πειραιά, που περιβάλλεται από τις οδούς Λεωφ. Παπαναστασίου και Ακτή Πρωτοψάλτη.

ΤΙΤΛΟΣ ΣΧΕΔΙΟΥ : ΟΨΕΙΣ & ΤΟΜΕΣ ΤΟΥ ΚΤΙΡΙΟΥ Κ4

ΚΛΙΜΑΚΑ : 1:50