




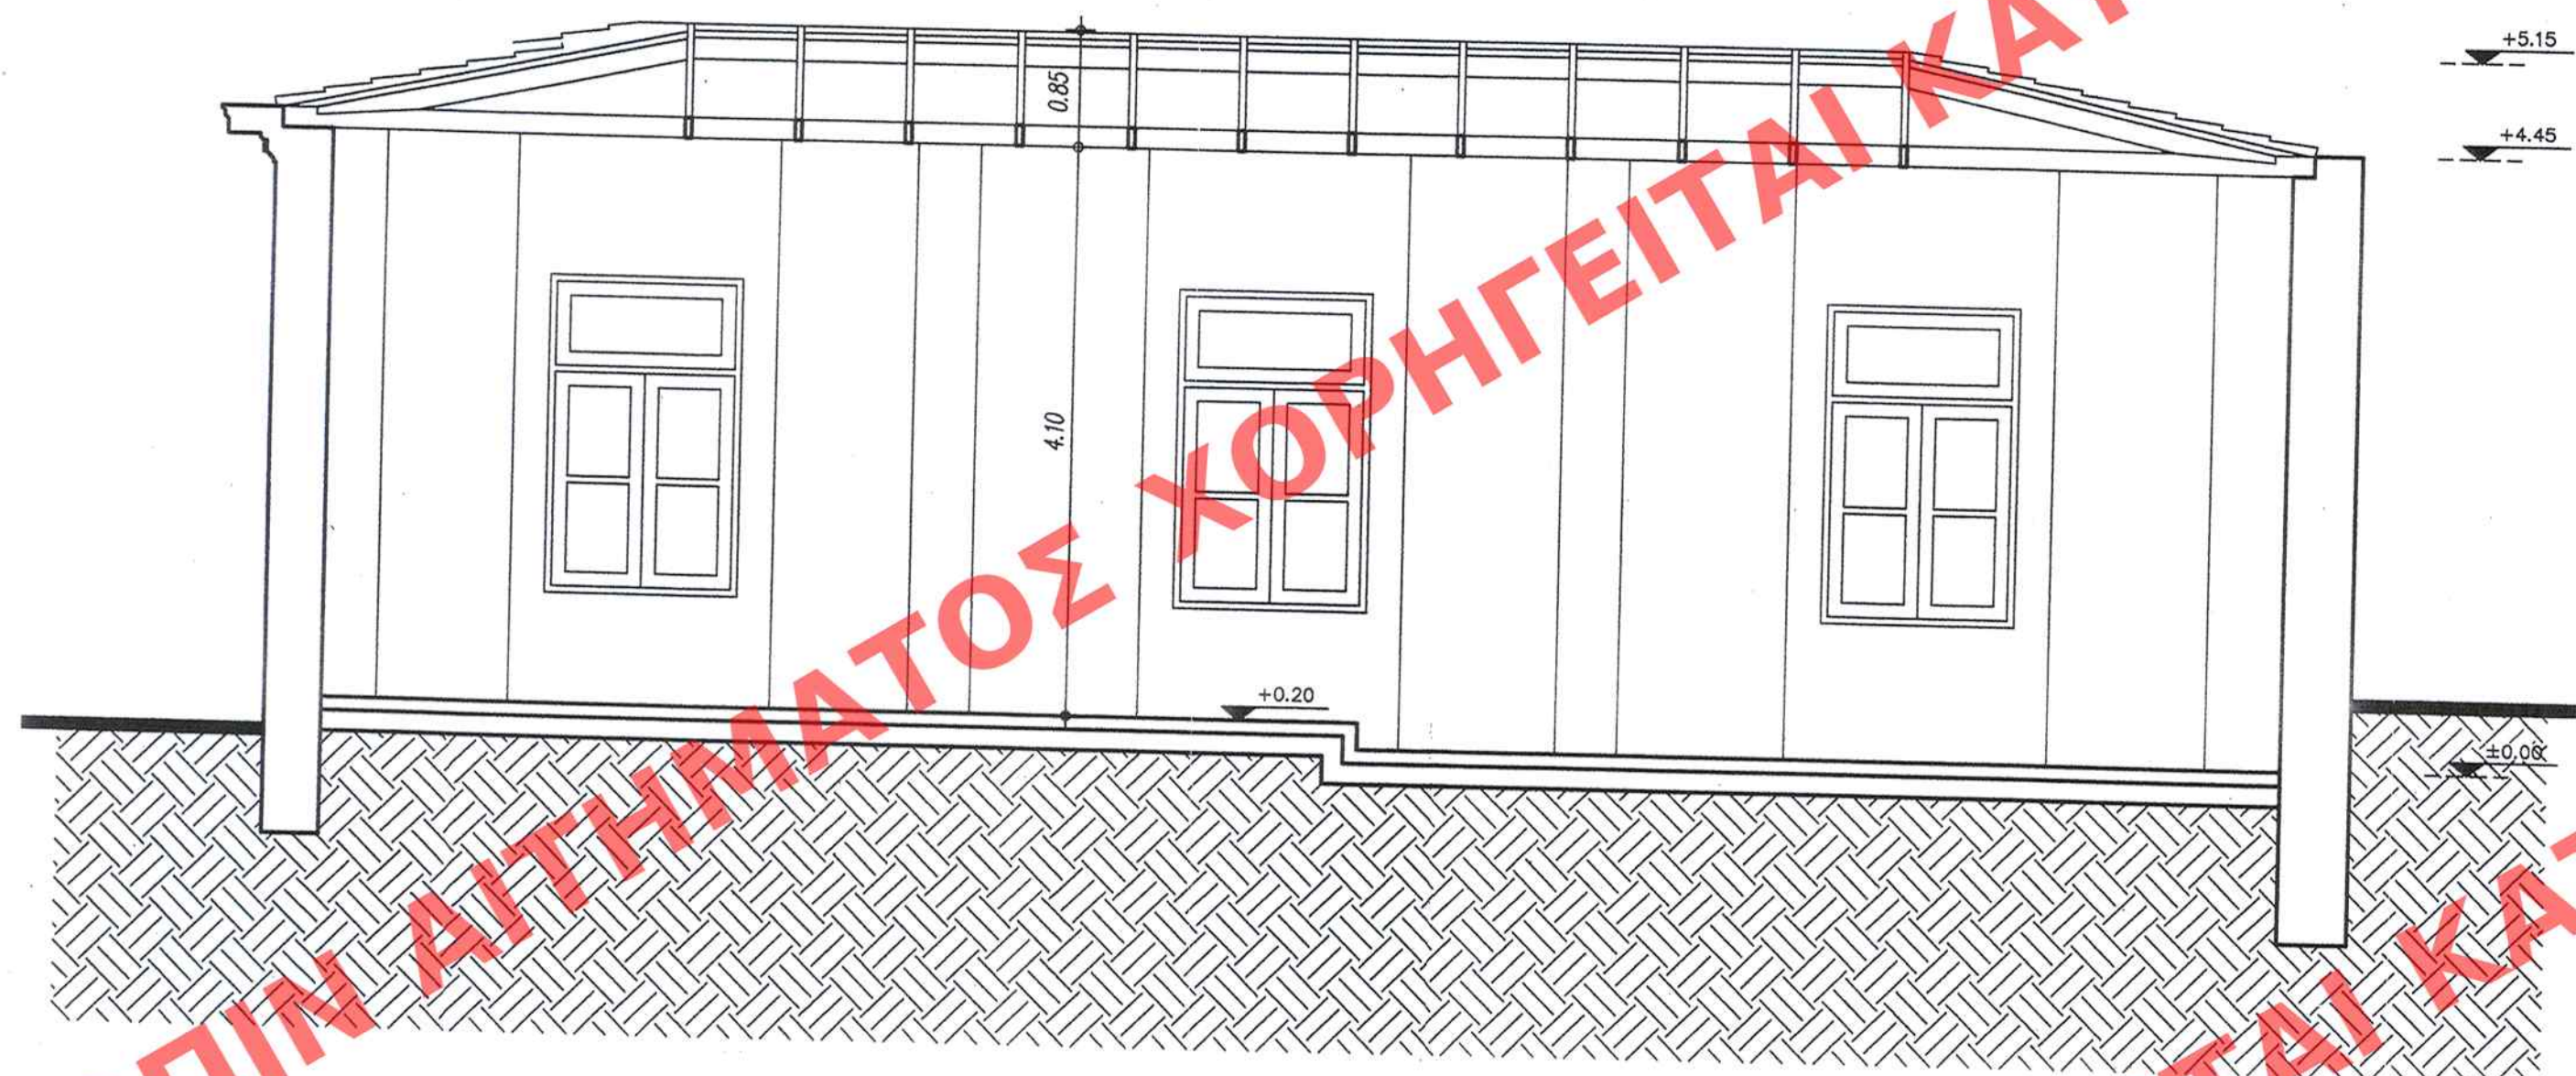

TOMH A-A

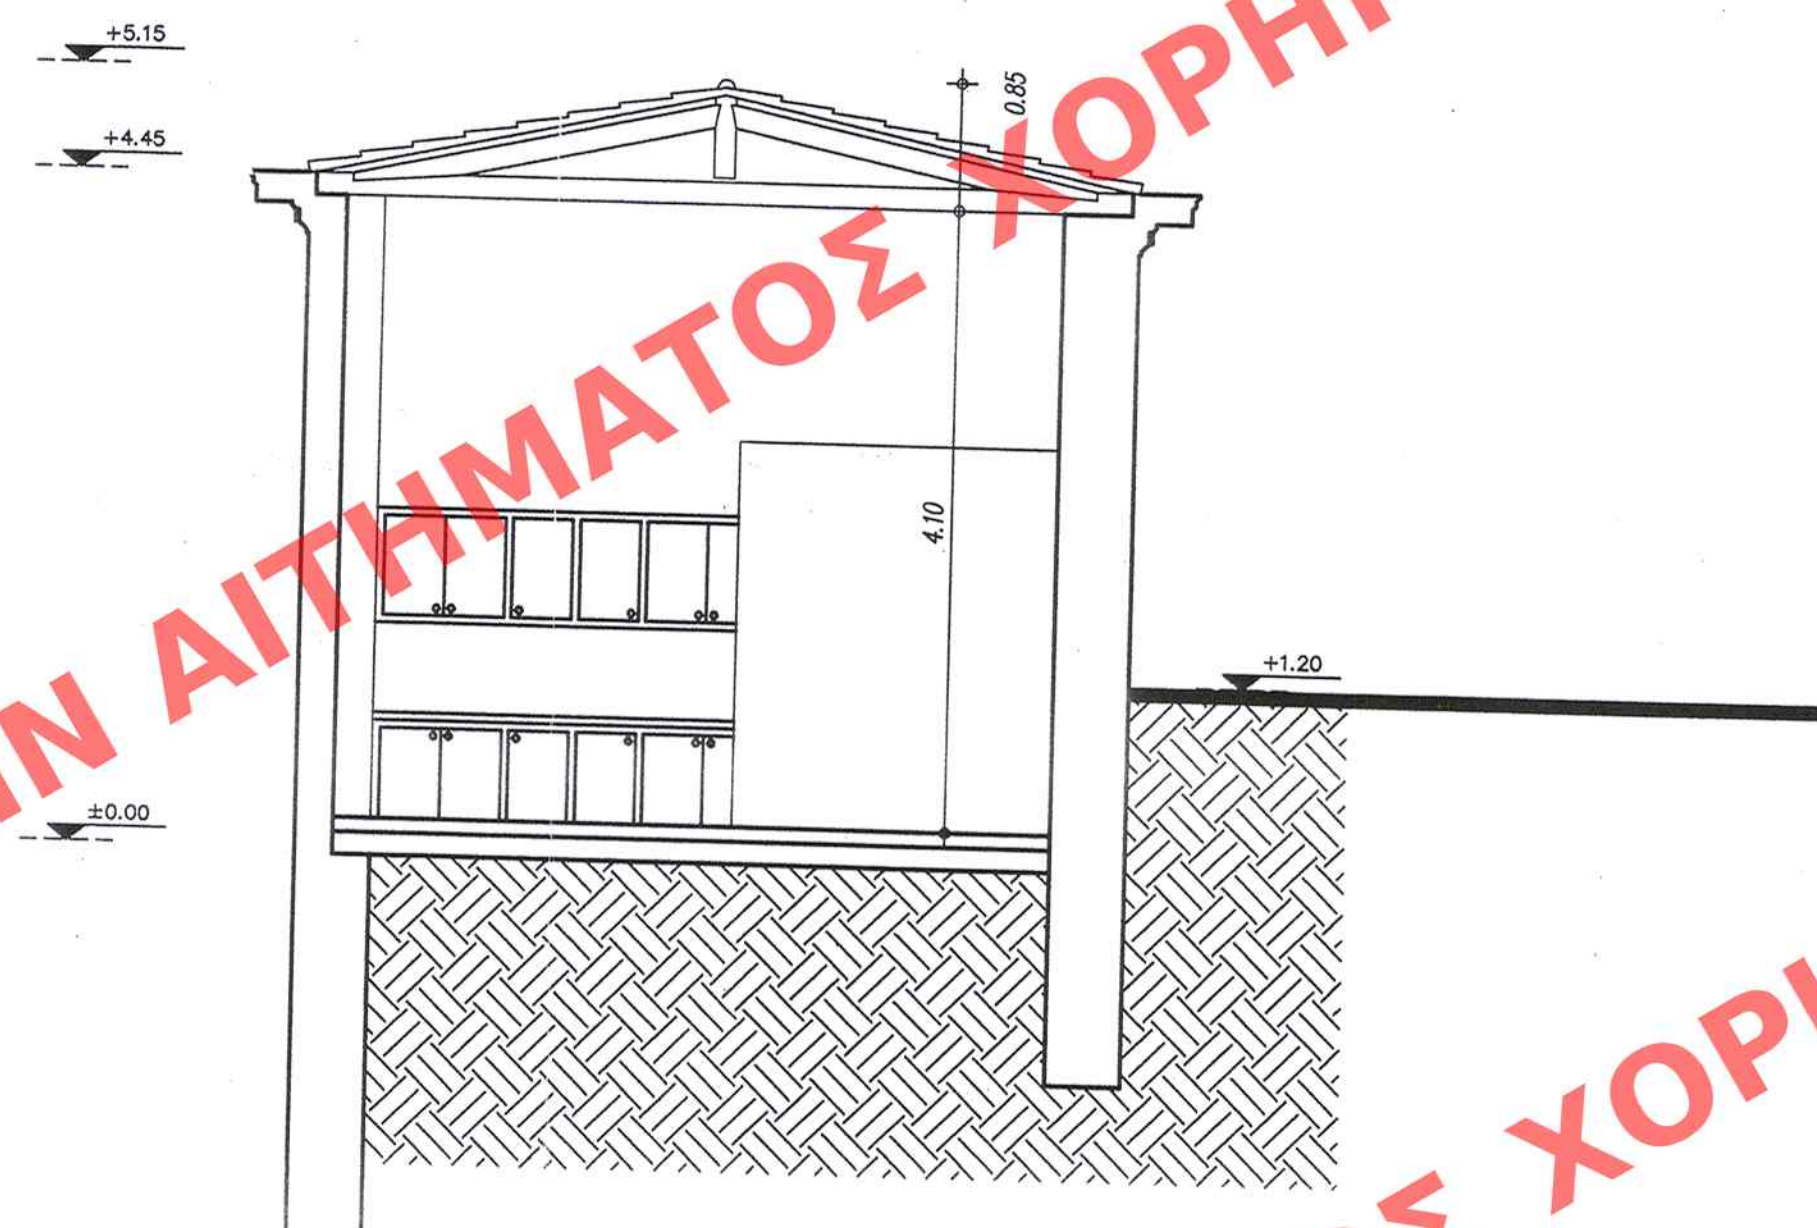

TOMH B-B

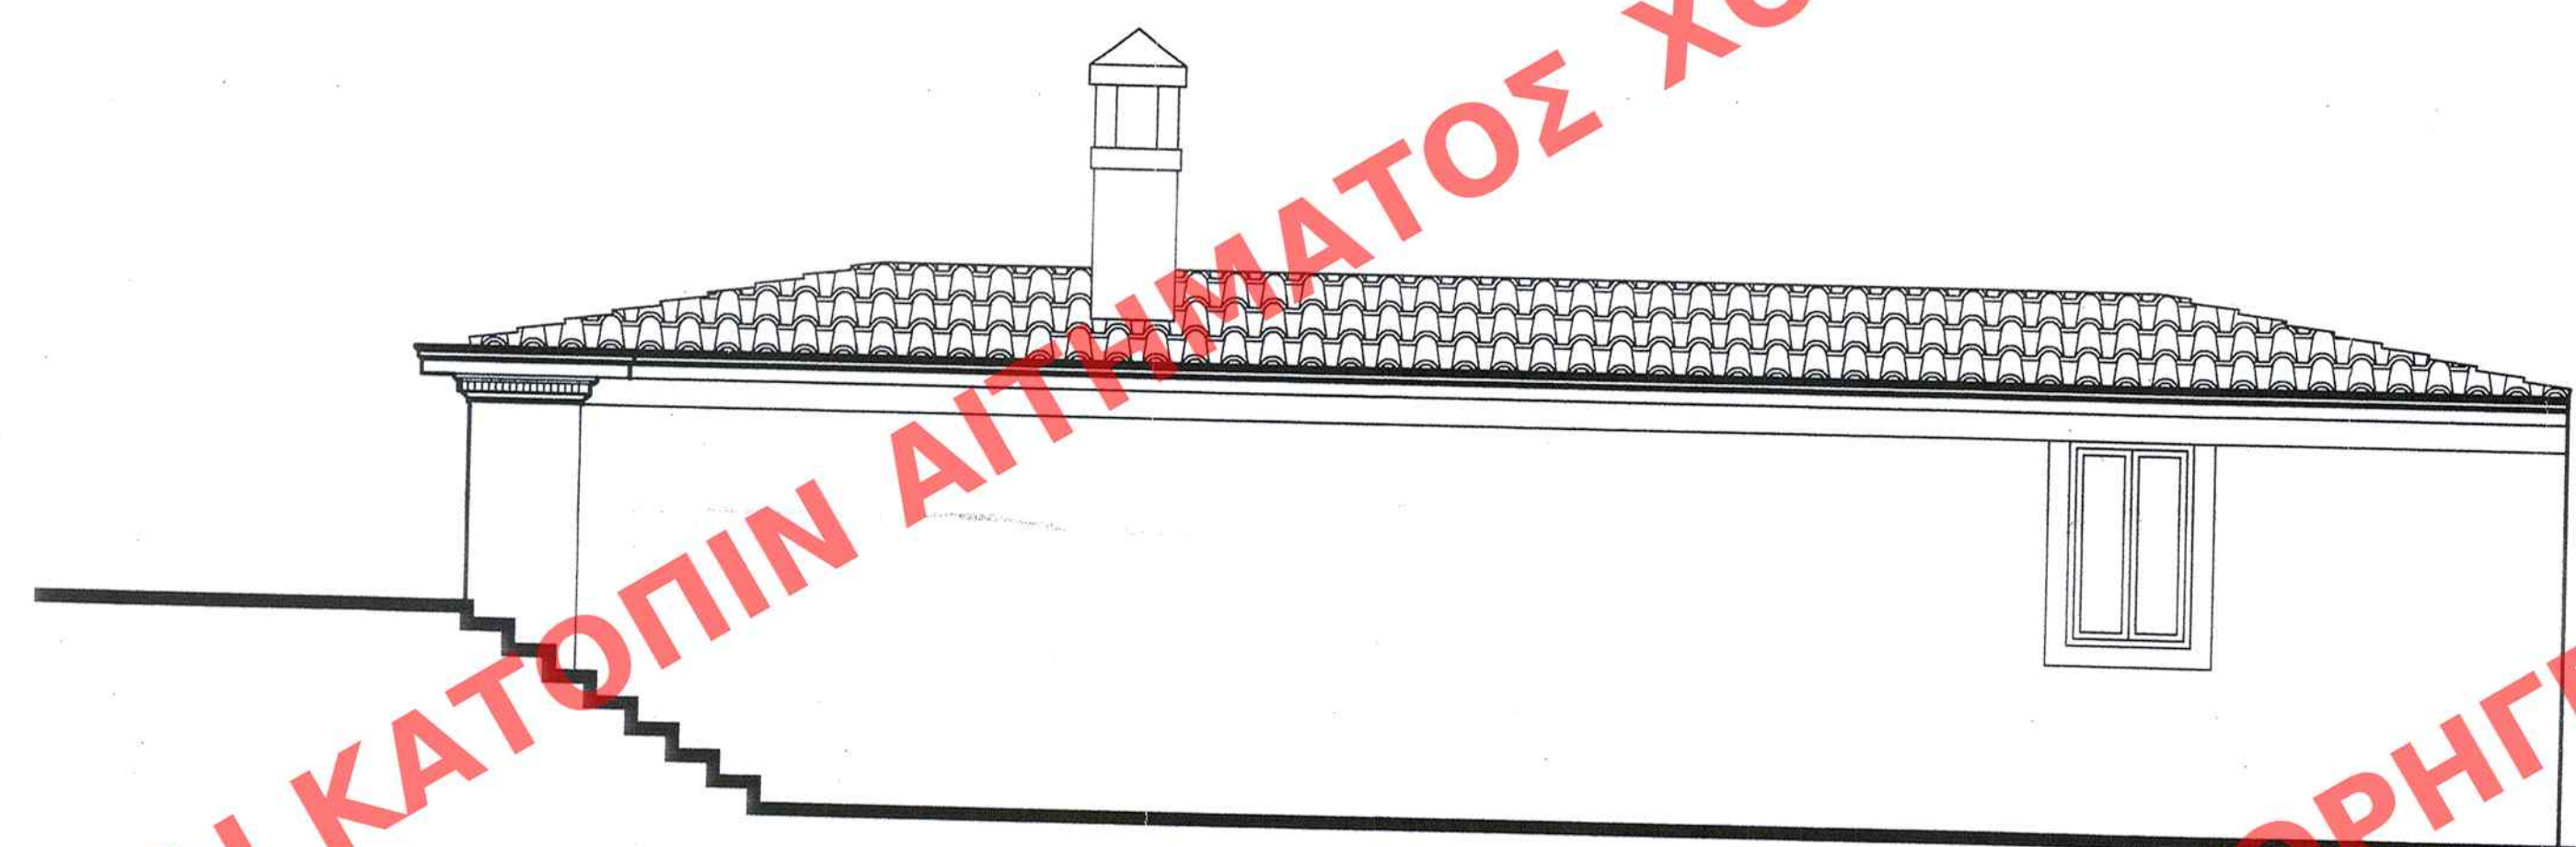



ΝΟΤΙΑ ΟΨΗ



ΔΥΤΙΚΗ ΟΨΗ



ΒΟΡΕΙΑ ΟΨΗ

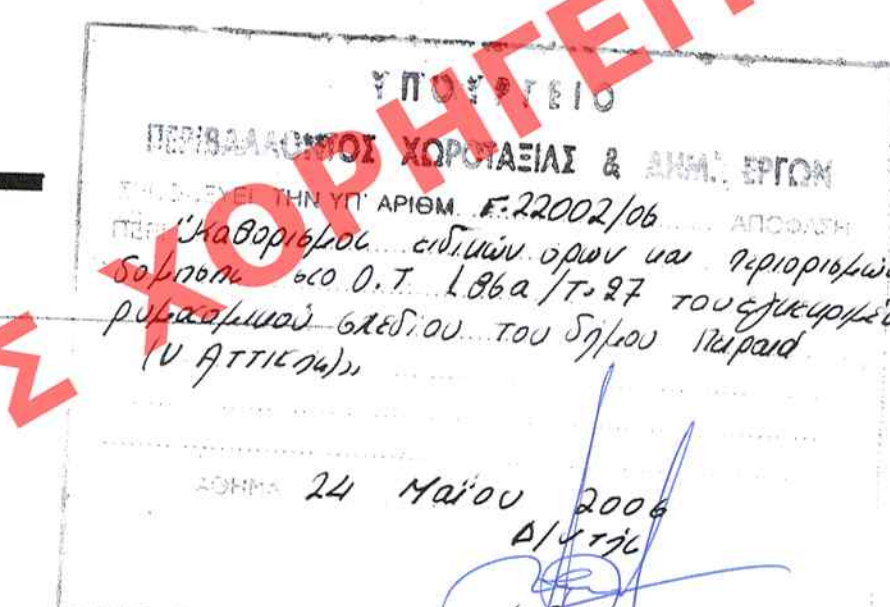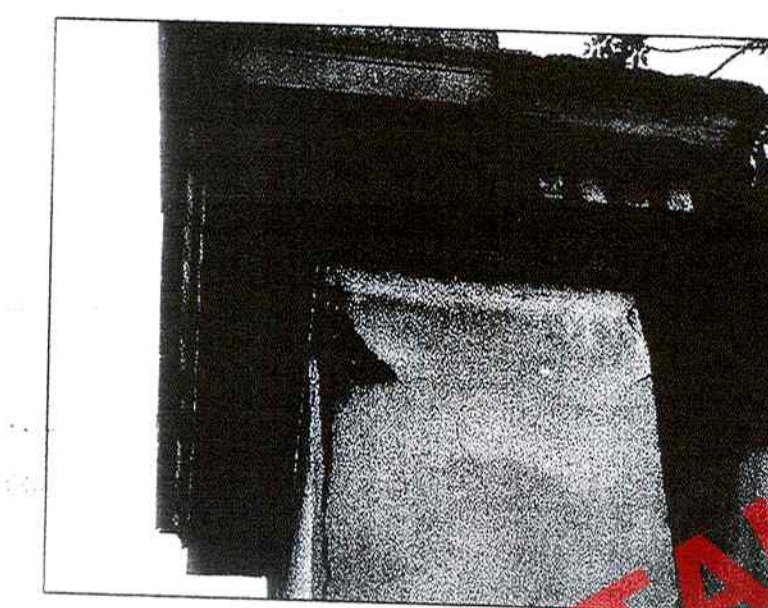

ΥΠΟΥΡΓΕΙΟ ΠΕΡΙΒΑΛΛΟΝΤΟΣ,
ΧΩΡΟΤΑΞΙΑΣ ΚΑΙ ΔΗΜΟΣΙΩΝ ΕΡΓΩΝ

ΔΙΕΥΘΥΝΣΗ ΠΟΛΕΟΔΟΜΙΚΟΥ ΣΧΕΔΙΑΣΜΟΥ
ΤΜΗΜΑ ΠΑΡΑΔΟΣΙΑΚΩΝ ΟΙΚΙΣΜΩΝ

ΘΕΣΗ : ΚΑΣΤΕΛΑ - ΠΕΙΡΑΙΑΣ

ΑΡΙΘ. ΣΧΕΔΙΟΥ: Ειδικός
ΕΡΜΑΡΙΟΝ Θυρίκ: ΘΥΚ.
ΕΓΓΡΑΦΟΝ Αριθ. Πρωτ.: ΘΥΡΙΚ

ΘΕΜΑ: Καθορισμός συμπληρωματικών ειδικών όρων και περιορισμών, δόμησης στο Ο.Τ. 186^α/Τ.27 του εγκεκριμένου ρυμοτομικού σχεδίου του Δήμου Πειραιά, που περιβάλλεται από τις οδούς Λεωφ. Παπαναστασίου και Ακτή Πρωτοψάλτη.

ΤΙΤΛΟΣ ΣΧΕΔΙΟΥ: ΟΨΕΙΣ - ΤΟΜΕΣ ΔΙΑΤΗΡ. ΚΤΙΡΙΟΥ Δ1β

ΚΛΙΜΑΚΑ: 1:50