



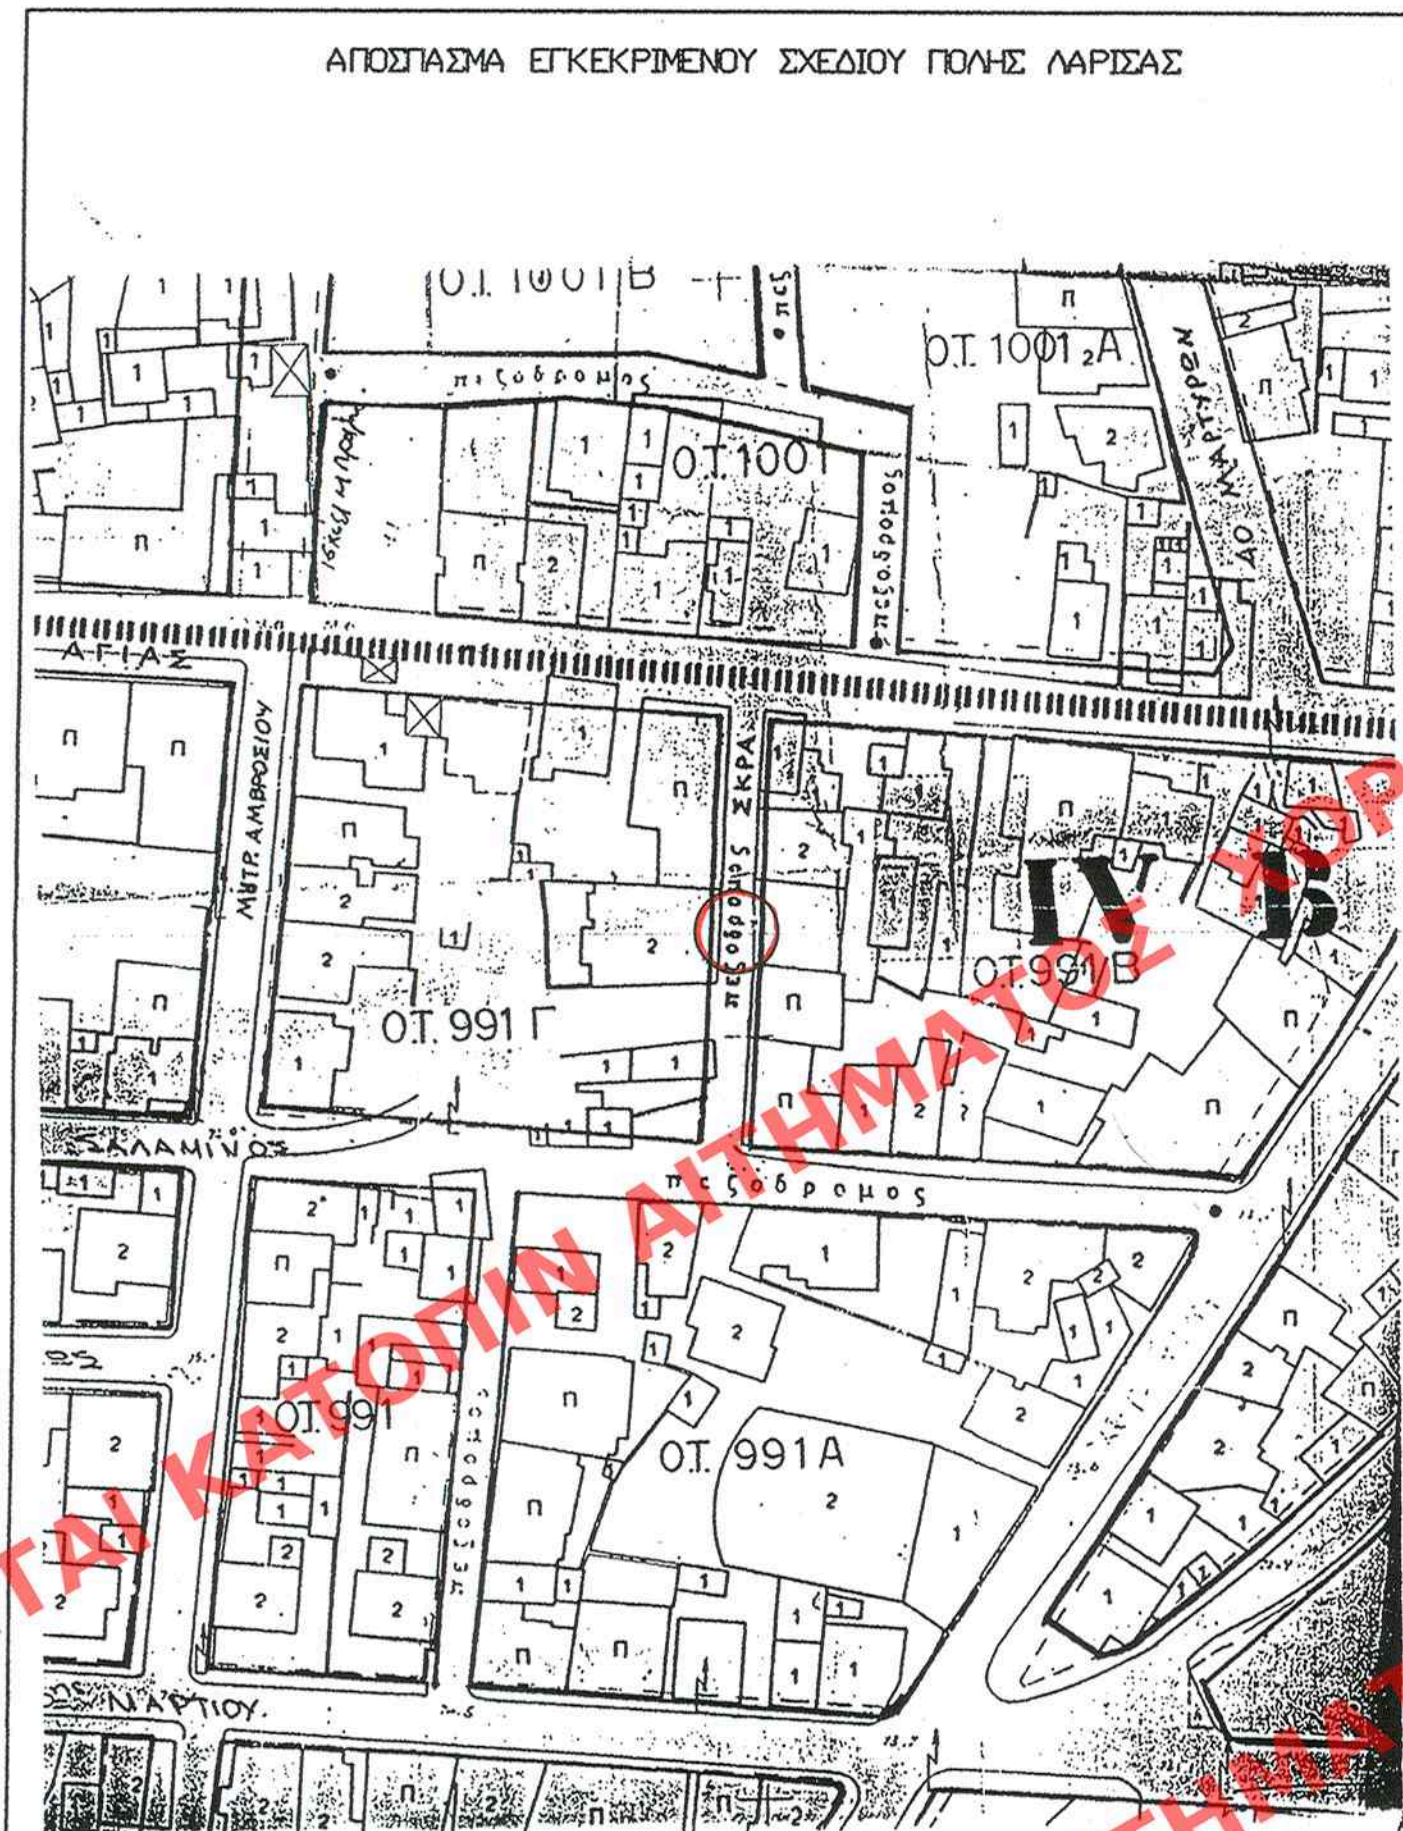

ΧΟΡΗΓΕΙΤΑΙ ΚΑΤΟΠΙΝ ΑΙΤΗΜΑΤΟΣ

ΠΙΝΑΚΑΣ ΙΔΙΟΚΤΗΤΩΝ		
Α/Α	ΟΝΟΜΑΤΕΠΩΝΥΜΟΝ	ΑΡΙΘ
1	ΝΙΚΟΛΑΟΥ ΒΑΙΟΣ	28
2	ΜΗΛΙΟΥ ΑΙΚΑΤΕΡΙΝΗ	1
3	ΛΙΤΑΙΝΑΣ ΧΡΗΣΤΟΣ	3
4	ΚΑΡΑΪΣΚΟΣ ΙΩΑΝΝΗΣ	23
5	ΤΡΙΑΝΤΑΦΥΛΛΟΥ ΕΥΑΓΓ.	21Α
6	ΚΑΤΣΟΥΛΑΣ ΝΙΚΟΛΑΟΣ	6
7	ΛΑΧΑΝΑΣ ΑΧΙΛΛΕΑΣ	4
8	ΤΣΙΑΡΑΣ ΝΙΚΟΛΑΟΣ	2

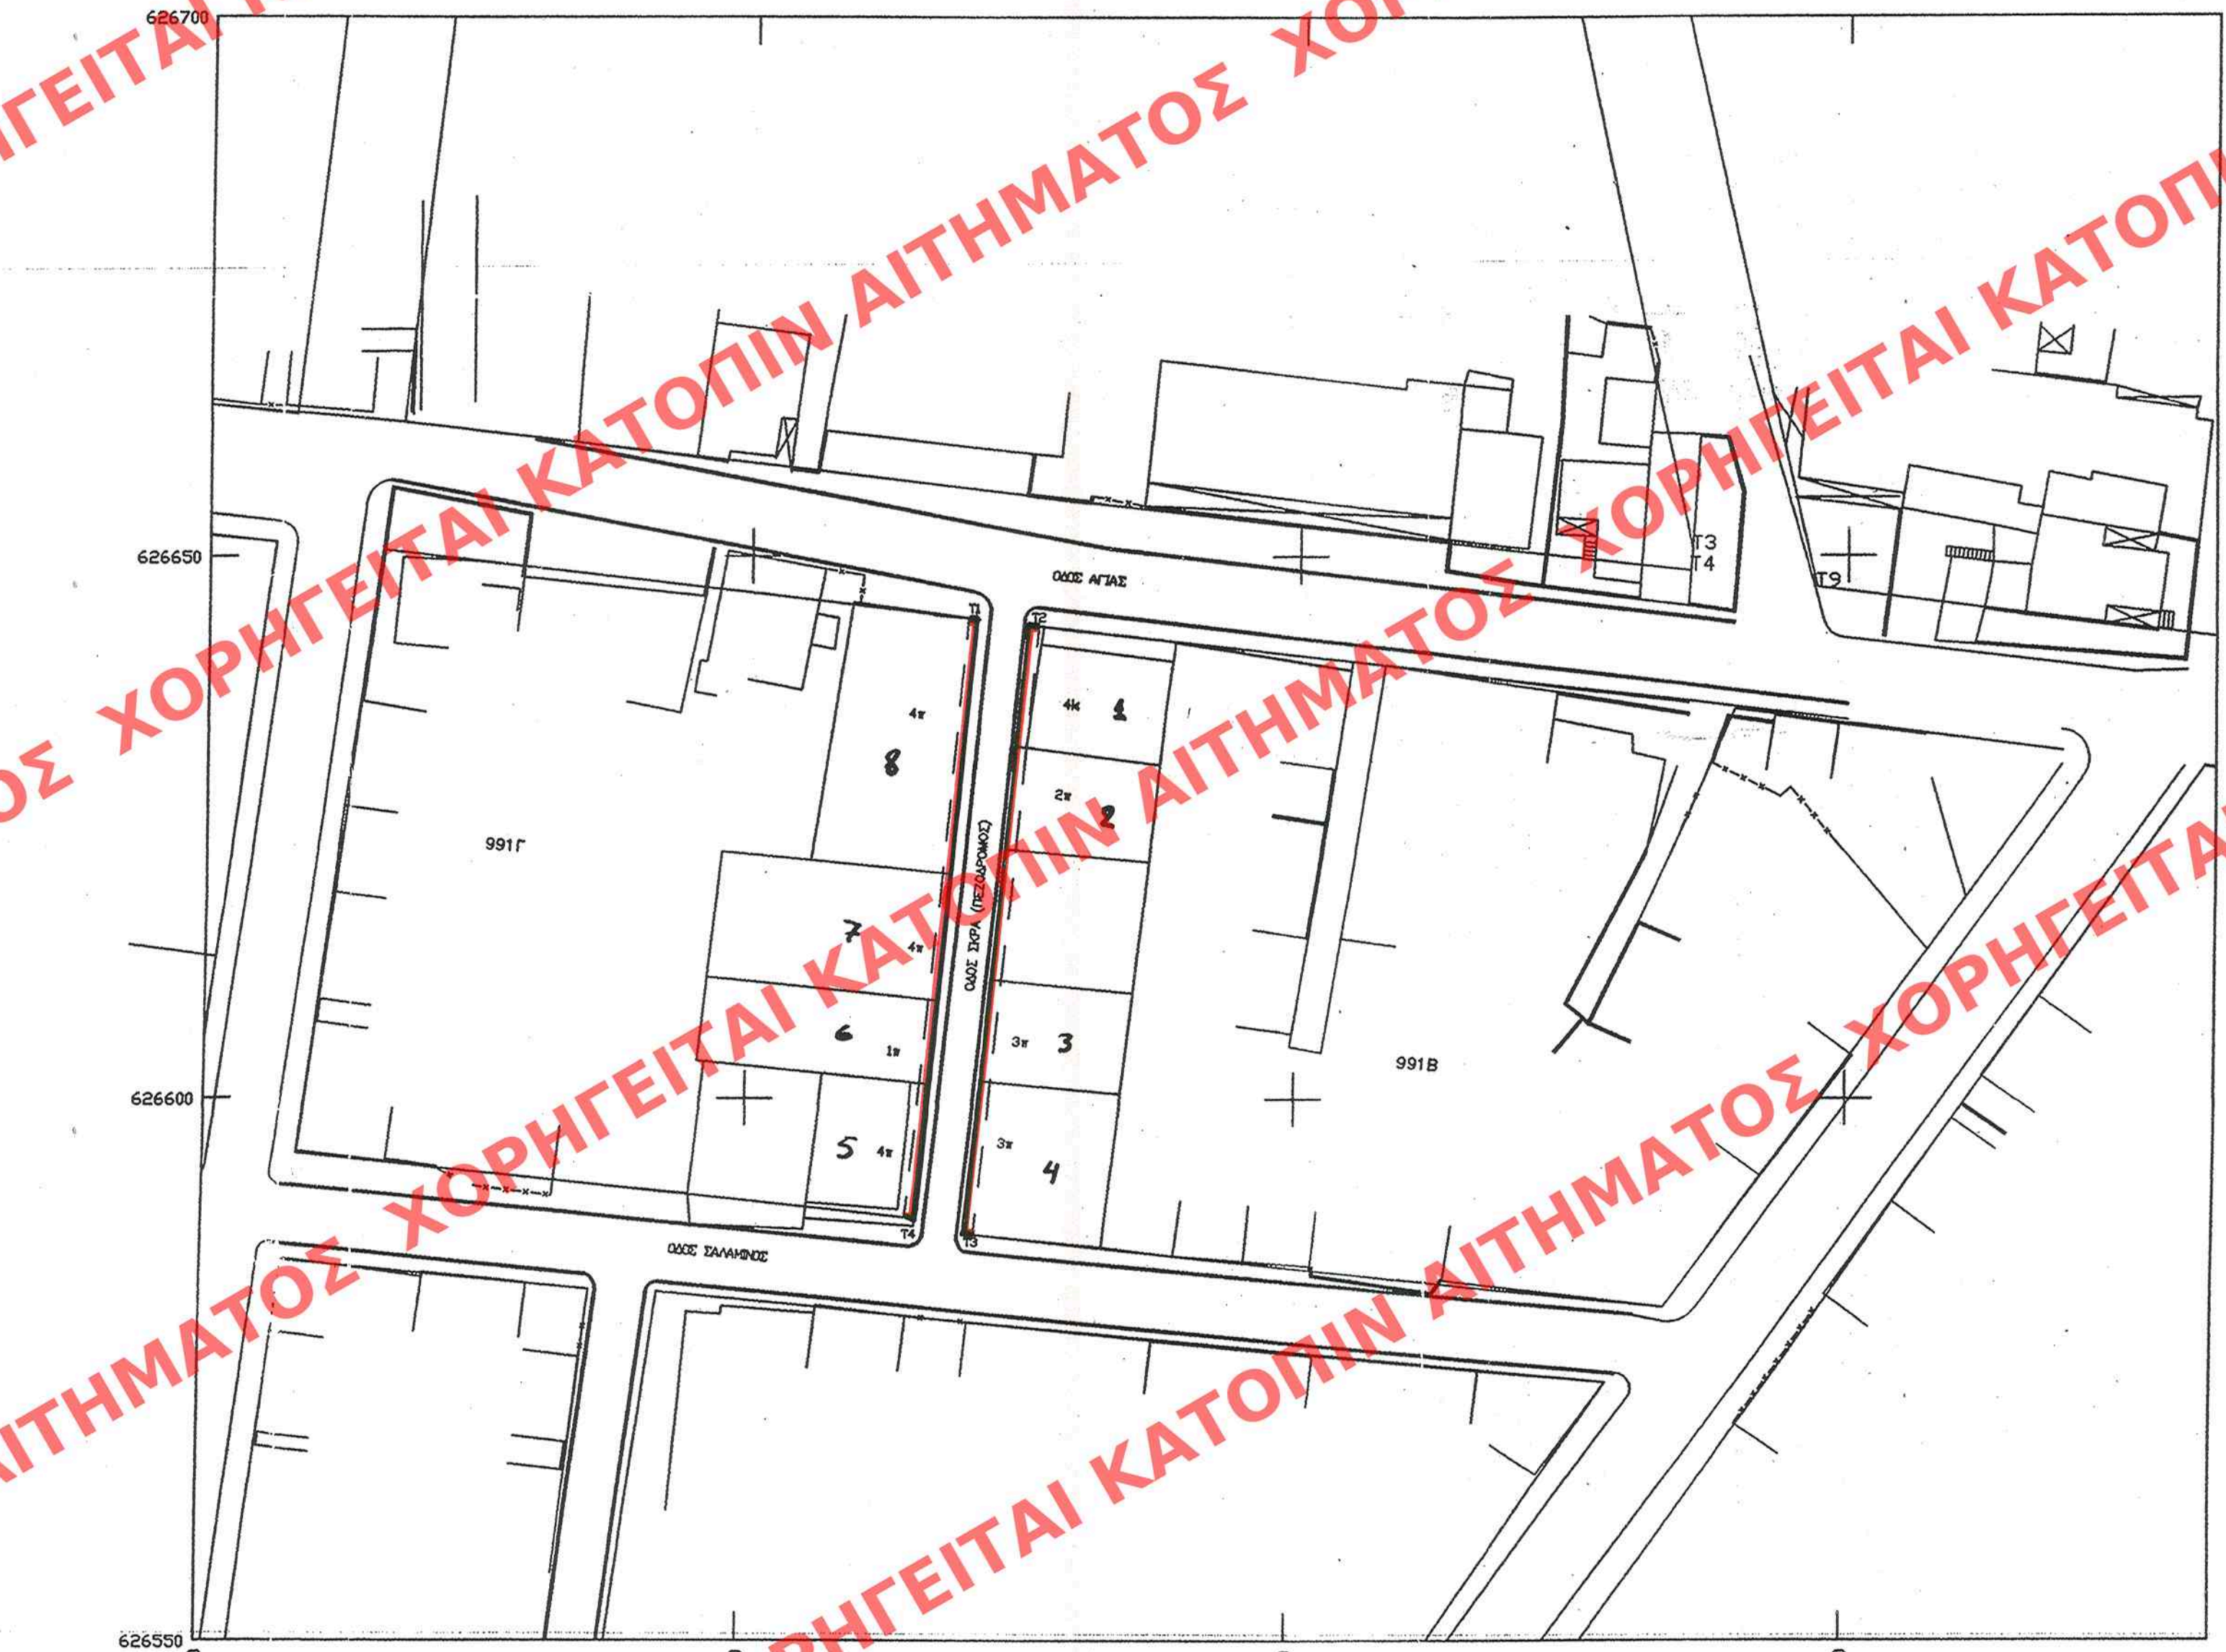

ΧΟΡΗΓΕΙΤΑΙ ΚΑΤΟΠΙΝ ΑΙΤΗΜΑΤΟΣ

ΥΠΟΥΡΓΕΙΟ
ΠΕΡΙΒΑΛΛΟΝΤΟΣ ΧΩΡΟΤΑΞΙΑΣ & ΔΗΜ. ΕΡΓΩΝ



ΕΛΗΜΟΣΙΕΥΣΗ ΕΙΣ ΤΟ ΥΠ' ΑΡΙΘΜ. 636... ΦΥΛΟ ΤΟΥ
Δ'... ΤΕΥΧΟΥΣ ΤΗΣ ΕΦΗΜΕΡΙΔΑΣ ΤΗΣ ΚΥΒΕΡΝΗΣΕΩΣ
ΤΗΣ 26.10.2006

ΥΠΟΥΡΓΕΙΟ
ΠΕΡΙΒΑΛΛΟΝΤΟΣ ΧΩΡΟΤΑΞΙΑΣ & ΔΗΜ. ΕΡΓΩΝ
ΑΡΙΘ. ΠΡΑΞΕΩΣ 107600/06
ΣΥΝΟΔΕΥΕΙ ΤΟ ΠΛΗΡΕΣ
"Τροποποίησης
του εγκεκριμένου ρυμοτ. σχεδίου
του Δ. Λαρίσας (ν. Λαρίσας)"
ΑΘΗΝΑ 13 Ιουνίου 2006
Δ/της
Ι. Γαλαξοπούλου

Αρ. φ. 92/06
ΣΧ. 1

ΤΟΠΟΓΡΑΦΙΚΟ ΔΙΑΓΡΑΜΜΑ
ΤΡΟΠΟΠΟΙΗΣΗ ΣΧΕΔΙΟΥ ΠΩΛΗΣ ΛΑΡΙΣΑΣ
Ο.Τ.: 991Β, 991Γ
Π.Ν.: 13.04.
ΣΥΝΟΙΚΙΣΜΟΣ: 40^α ΜΑΡΤΥΡΩΝ
ΘΕΜΑ:

Τροποποίηση σχεδίου Πόλης ως προς τη μείωση
των πλάτους του πεζοδρομίου της οδού Σκρά, μεταξύ
των Ο.Τ. 991Β και 991Γ, συνολικά 40^α Μαρτύρων

ΑΚΡΙΒΕΣ ΑΝΤΙΓΡΑΦΟ
Προς χρήση Δημ. Υπηρεσίας
ΑΘΗΝΑ 12.8.2006
Ο ΤΙΜΗΜΑΤΑΡΧΗΣ
ΣΤ. ΠΑΥΛΟΠΟΥΛΟΣ
Τοπογράφος Μηχανικός
με Α' β. στο ΥΠΕΧΩΔΕ



ΣΥΝΤΑΞΑΣ ΜΗΧΑΝΙΚΟΣ
ΓΕΩΡΓΙΟΣ ΑΘ. ΡΙΖΟΥΑΝΗΣ
ΑΔΑ ΑΡΧΙΤΕΚΤΟΝΙΚΟΣ ΠΑΝ. ΠΑΤΡΩΝ
ΜΕΛΟΣ ΟΡΓΑΝΙΣΜΟΥ ΜΗΤΡΩΟΥ 77455
ΕΞΕΛ. ΟΡΓΑΝΙΣΜΟΥ ΚΥΠΡΟΥ - ΛΑΡΙΣΑ
ΤΗΛ. 2410 91155 - ΚΙΝ. 0974 100948
Α.Θ.Μ. 07100350 - Α' ΔΟΥ ΛΑΡΙΣΑΣ

ΘΕΩΡΗΘΗΚΕ
Λάρισα / / 2004

ΚΛΙΜΑΚΑ 1:1000

ΚΛΙΜΑΚΑ 1:500