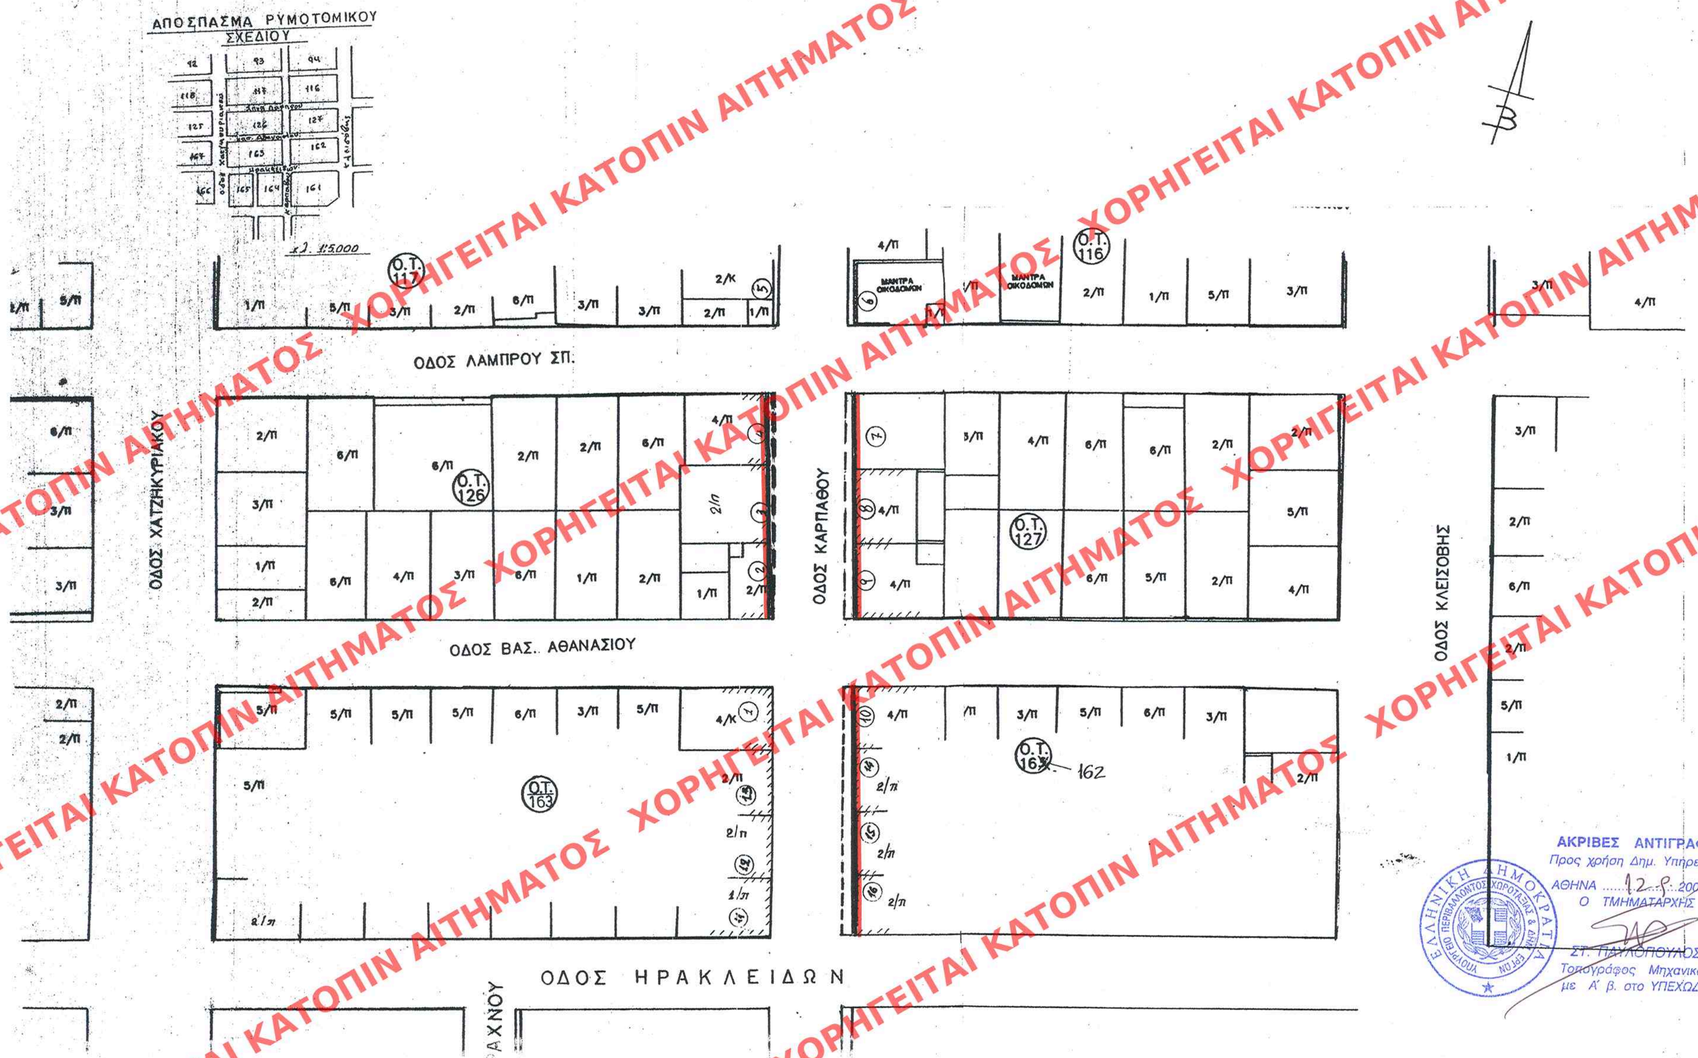

ΥΠΟΥΡΓΕΙΟ ΠΕΡΙΒΑΛΛΟΝΤΟΣ ΧΩΡΟΤΑΞΙΑΣ & ΔΗΜΟΣΙΩΝ ΕΡΓΩΝ
ΑΡΙΘ. ΠΡΑΞΕΩΝ Γ.17145/06
ΣΥΝΟΔΕΥΕΙ ΤΟ Π. ΔΙΑΤΑΓΜΑ ΜΕ ΘΕΜ. "Τροποποίηση του εγκεκριμένου ρυμοτομικού σχεδίου της Δήμου Πειραιά (Ι.Δ.Τ.Κ.Ο.Χ.) στη Ο.Τ. 162, 127 και 126."
ΑΘΗΝΑ 13 Ιουλίου 2006
Ο Δ/ντής
Δ. Γιαννακόπουλος

Αρ.Φ.Ε.Μ. 91/06

ΥΠΟΥΡΓΕΙΟ ΠΕΡΙΒΑΛΛΟΝΤΟΣ, ΧΩΡΟΤΑΞΙΑΣ ΚΑΙ ΔΗΜΟΣΙΩΝ ΕΡΓΩΝ

ΔΙΕΥΘΥΝΣΗ ΠΟΛΕΟΔΟΜΙΚΟΥ ΣΧΕΔΙΑΣΜΟΥ

ΤΜΗΜΑ ΠΑΡΑΔΟΣΙΑΚΩΝ ΟΙΚΙΣΜΩΝ

ΘΕΣΗ : ΠΕΙΡΑΙΑΣ

ΘΕΜΑ : «Τροποποίηση εγκεκριμένου ρυμοτομικού σχεδίου Πειραιά επί της οδού Καρπάθου μεταξύ των οδών Στ. Λάμπρου και Ηρακλειδών.»

ΤΙΤΛΟΣ ΣΧΕΔΙΟΥ : ΤΟΠΟΓΡΑΦΙΚΟ ΔΙΑΓΡΑΜΜΑ

ΚΛΙΜΑΚΑ : 1:500

ΑΚΡΙΒΕΣ ΑΝΤΙΓΡΑΦΟ
Προς χρήση Δημ. Υπηρεσίας
ΑΘΗΝΑ 12-8-2006
Ο ΤΜΗΜΑΤΑΡΧΗΣ
ΣΤ. ΠΑΥΛΟΠΟΥΛΟΣ
Τοπογράφος Μηχανικός
με Α' β. στο ΥΠΕΧΩΔΕ

ΕΛΛΗΝΙΚΗ ΔΗΜΟΚΡΑΤΙΑ ΥΠΟΥΡΓΕΙΟ ΠΕΡΙΒΑΛΛΟΝΤΟΣ ΧΩΡΟΤΑΞΙΑΣ & ΔΗΜΟΣΙΩΝ ΕΡΓΩΝ

ΔΗΜΟΣΙΕΥΘΗ ΕΙΣ ΤΟ ΥΠ ΑΡΙΘΜ. 680 ΦΥΛΛΟ ΤΟΥ Α' ΤΕΥΧΟΥΣ ΤΗΣ ΕΦΗΜΕΡΙΔΑΣ ΤΗΣ ΚΥΒΕΡΝΗΣΕΩΣ ΤΗΣ 11 Αυγούστου 2006

ΧΟΡΗΓΕΙΤΑΙ ΚΑΤΟΠΙΝ ΑΙΤΗΜΑΤΟΣ