

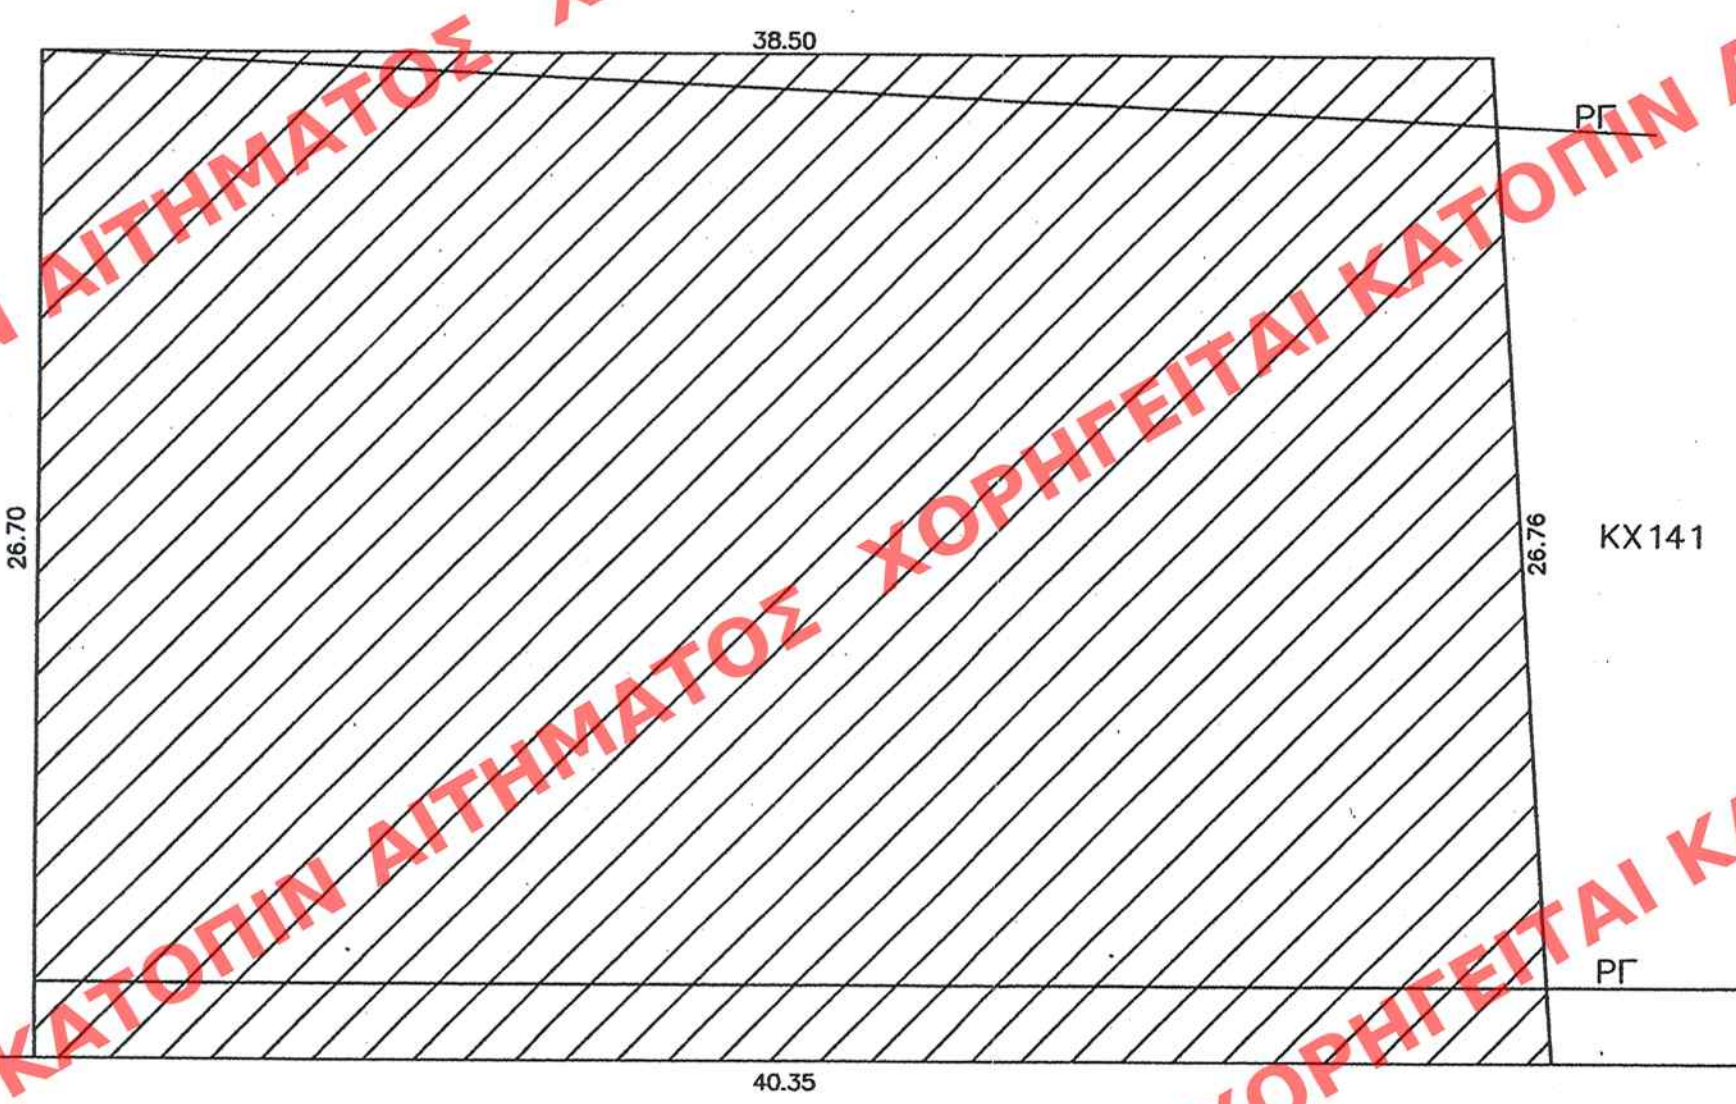


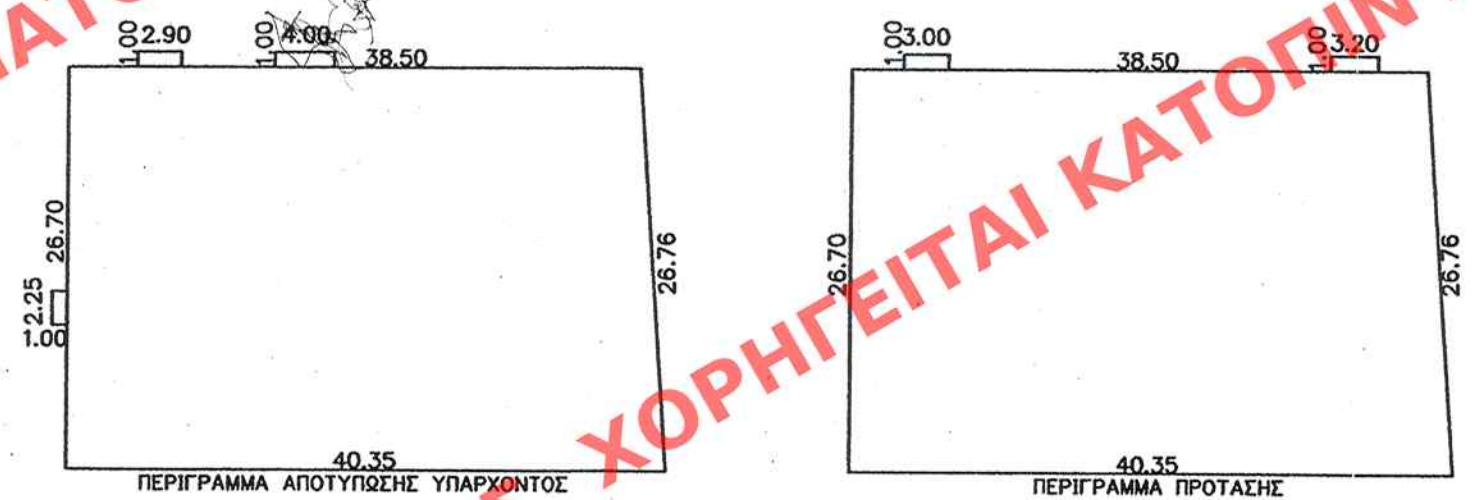

ΖΩΟΔΟΧΟΥ ΠΗΓΗΣ

2/Κ

2/Κ

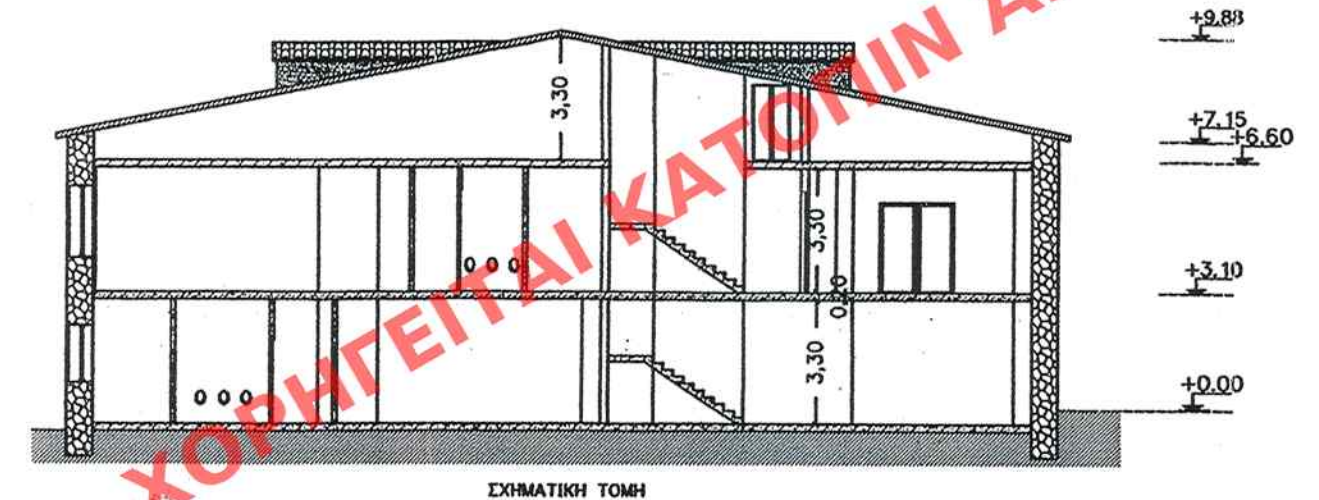

ΣΧΕΔΙΟ ΠΟΛΗΣ ΑΙΓΙΟΥ
Παραλιακή ζώνη
Το κτίριο καταλαμβάνει το 100% της επιφάνειας του οικοπέδου και βρίσκεται σε προβλεπόμενο κοινόχρηστο χώρο κατά το Σ.Π.
Εμβαδόν οικοπέδου: $(38,50+40,35)/2 \times 26,70 = 1052,65$
Εμβαδόν κτιρίου (αποτύπωση)
Ισόγειο $(38,50+40,35)/2 \times 2,26,70 = 1052,65$
Οροφος: Όπως ισόγειο: 1052,65
Δώμα: Όπως ισόγειο: 1052,65
Σύνολο δόμησης (αποτύπωση): $3 \times 1052,65 = 3157,95$
Εξώστες (Α όροφος): $1,00 \times (2,25+2,90+4,00) = 9,15$

Εμβαδόν κτιρίου (πρόταση)
Ισόγειο $(38,50+40,35)/2 \times 2,26,70 = 1052,65$
Οροφος: Όπως ισόγειο: 1052,65
Δώμα: (βοηθητικός χώρος) Όπως ισόγειο: 1052,65
Σύνολο δόμησης: $2 \times 1052,65 = 2105,30$
Εξώστες: Α όροφος: $2 \times 3,00 \times 1,00 = 6,00$

ΕΛΛΗΝΙΚΗ ΔΗΜΟΚΡΑΤΙΑ
ΥΠΟΥΡΓΕΙΟ ΠΕΡΙΒΑΛΛΟΝΤΟΣ ΧΩΡΟΤΑΞΙΑΣ ΚΑΙ ΔΗΜΟΣΙΩΝ ΕΡΓΩΝ
ΔΙΕΥΘΥΝΣΗ ΠΟΛΕΟΔΟΜΙΚΟΥ ΣΧΕΔΙΑΣΜΟΥ
ΤΜΗΜΑ ΠΑΡΑΔΟΣΙΑΚΩΝ ΟΙΚΙΣΜΩΝ
Αθήνα, 27 Ιανουαρίου 2006

ΥΠΟΥΡΓΕΙΟ
ΠΕΡΙΒΑΛΛΟΝΤΟΣ ΧΩΡΟΤΑΞΙΑΣ ΚΑΙ ΔΗΜΟΣΙΩΝ ΕΡΓΩΝ
Γ. 3787/06 ΑΠΟΦΑΣΗ
"Καθορισμός ειδικών όρων 5' περιορισμένης δόμησης σε διατηρητέο κτίριο που βρίσκεται στην οδό Ζωοδ. Πηγής του σχεδιασμένου ρυμού. σχεδίου του δ. Αιγίου (ν. Αχαΐας)"
Αθήνα 27 Ιανουαρίου 2006
Ι. Γιαννακόπουλος
Αρ. Φ. 11/06
ΕΧ. 7

ΥΠΟΥΡΓΕΙΟ ΠΕΡΙΒΑΛΛΟΝΤΟΣ ΧΩΡΟΤΑΞΙΑΣ ΚΑΙ ΔΗΜΟΣΙΩΝ ΕΡΓΩΝ

ΔΙΕΥΘΥΝΣΗ ΠΟΛΕΟΔΟΜΙΚΟΥ ΣΧΕΔΙΑΣΜΟΥ
ΤΜΗΜΑ ΠΑΡΑΔΟΣΙΑΚΩΝ ΟΙΚΙΣΜΩΝ

ΘΕΣΗ: ΟΔΟΣ ΖΩΟΔΟΧΟΥ ΠΗΓΗΣ, ΑΙΓΙΟ

ΘΕΜΑ: ΕΙΔΙΚΗ ΡΥΘΜΙΣΗ ΣΕ ΔΙΑΤΗΡΗΤΕΟ ΚΤΙΡΙΟ
ΙΔΙΟΚ. Θ. ΚΑΝΕΛΛΟΠΟΥΛΟΥ - Γ. ΚΡΙΤΣΟΤΑΛΑΚΗ

ΑΡΙΘ. ΣΧΕΔΙΟΥ	ΓΕΝΙΚΟΣ
ΕΡΜΑΡΙΟΝ ΘΕΩΣ	ΕΛΛΗΝΙΚΗ ΔΗΜΟΚΡΑΤΙΑ
ΕΓΓΡΑΦΟΝ	Φ. 11
ΕΛΛΗΝΙΚΗ ΔΗΜΟΚΡΑΤΙΑ	Φ. 6994/23

ΔΙΑΓΡΑΜΜΑ ΚΑΛΥΨΗΣ

Κλίμακα: 1:200