
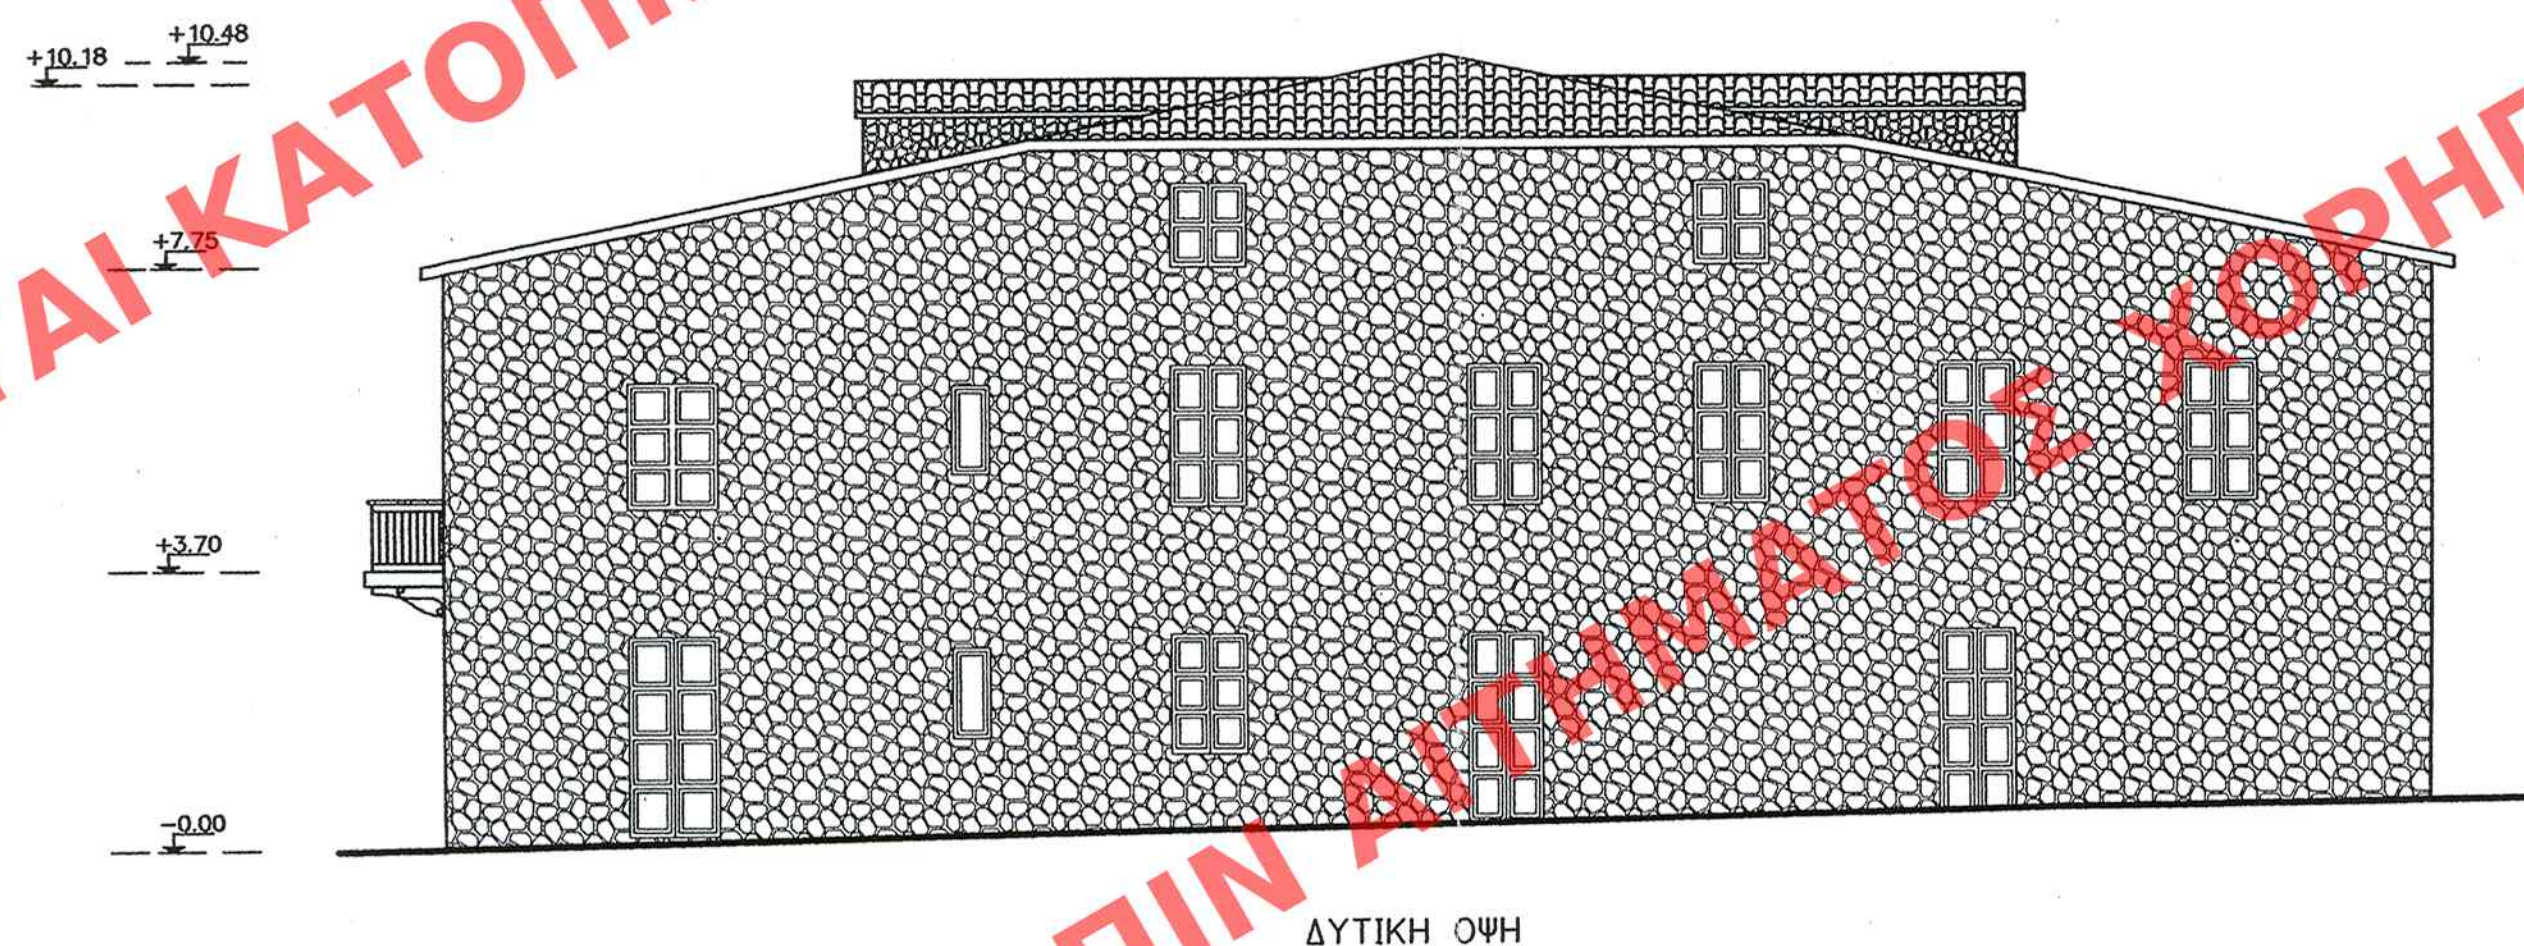
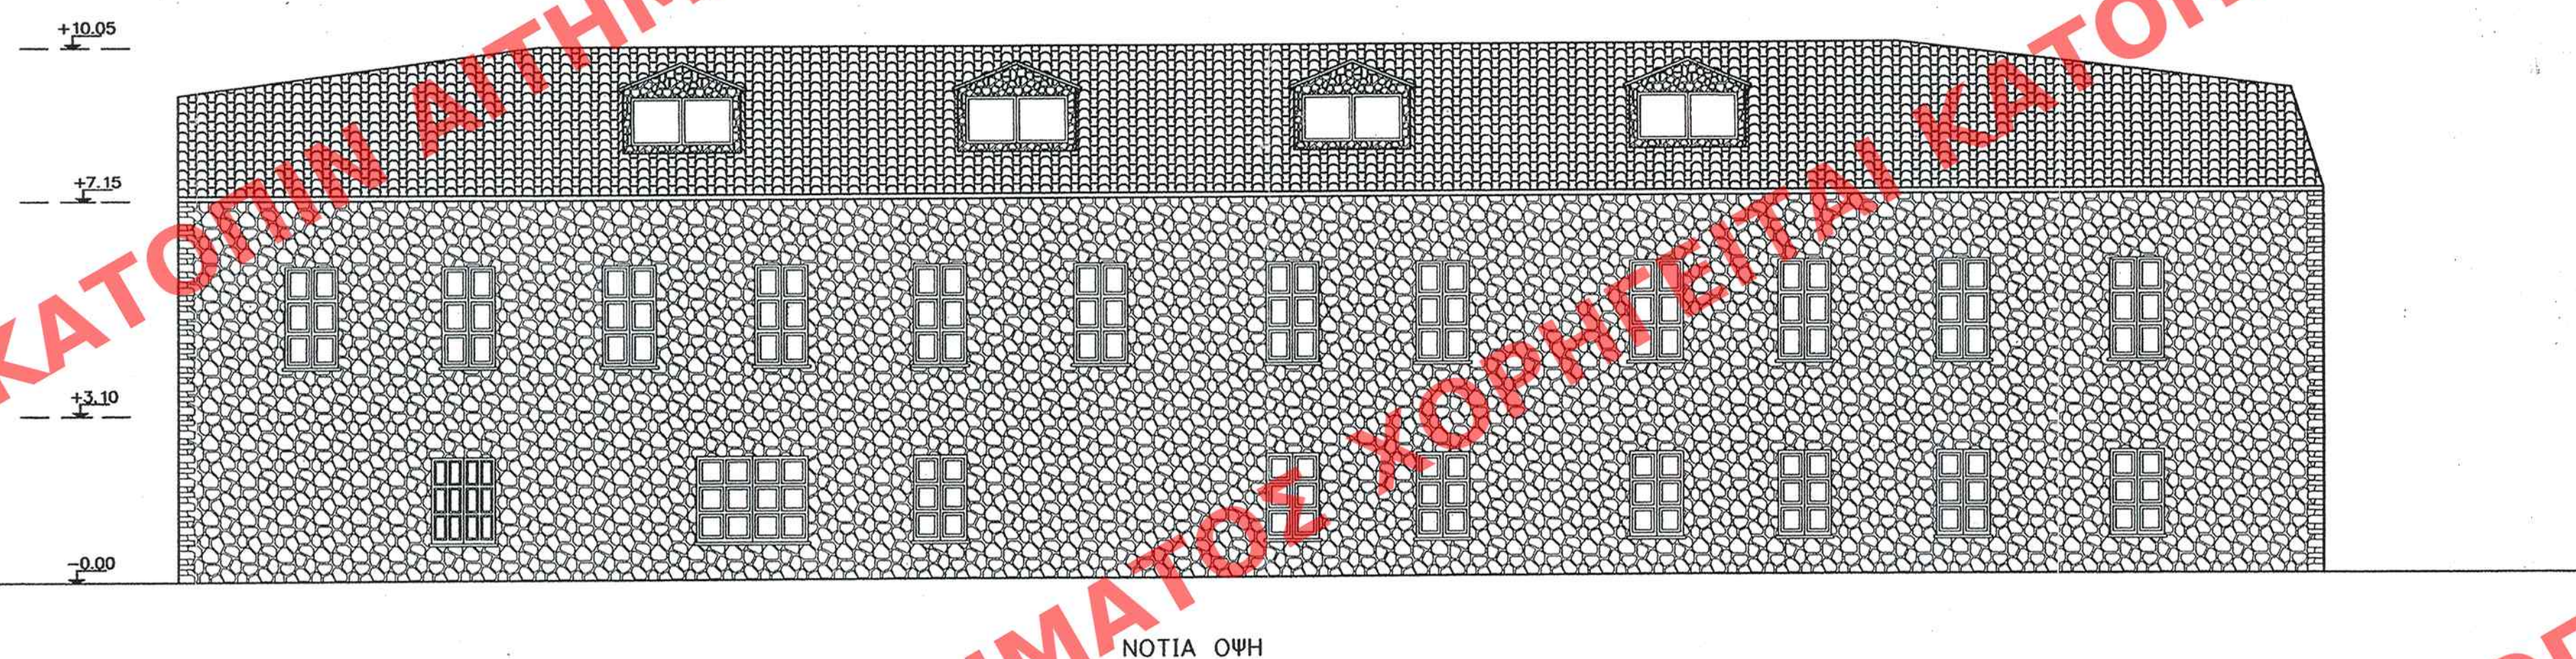


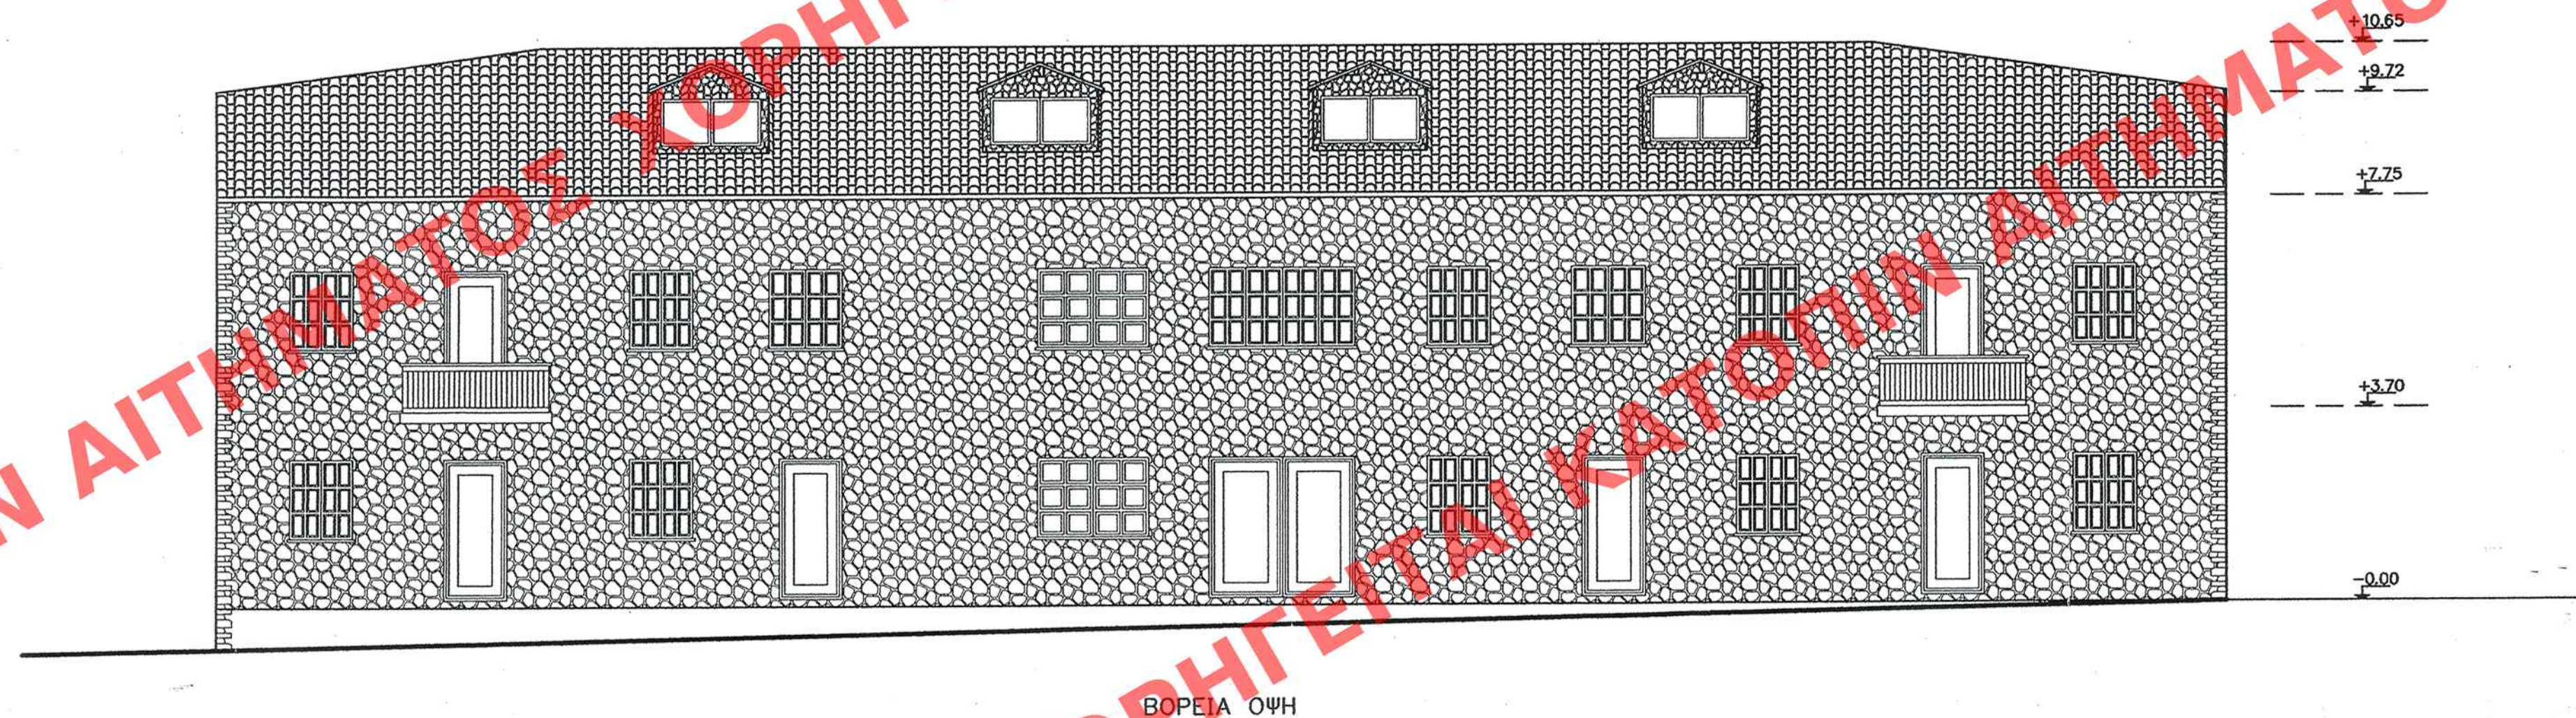

ΥΠΟΜΟΝΗ

ΠΕΡΙΒΑΛΛΟΝΤΟΣ ΧΩΡΟΤΑΞΙΑΣ ΚΑΙ ΔΗΜΟΣΙΩΝ ΕΡΓΩΝ

ΣΥΝΔΕΧΕΙ ΤΗΝ ΥΠΟΜΟΝΗΝ Γ. 3797/06 ΑΠΟΦΑΣΗ

ΚΑΘΟΡΙΣΜΟΣ ΕΙΔΙΚΩΝ ΕΡΩΝ ΚΑΙ

ΠΕΡΙΟΡΙΣΜΩΝ ΣΩΜΑΤΟΣ ΕΕ ΔΙΑΤΗΡΗΣΕΩΣ

ΚΤΙΡΙΟΥ ΠΟΥ ΒΡΙΣΚΕΤΑΙ ΣΤΗΝ ΟΔΟ ΖΩΟΔΟΧΟΥ

ΠΗΓΗΣ ΤΟΥ ΕΡΓΕΤΕΡΙΟΥ ΡΥΜΟΤΟΜΙΚΟΥ

ΕΡΓΕΙΟΥ ΤΟΥ ΔΗΜΟΥ ΑΙΓΙΟΥ

(Γ. ΑΧΑΪΔΟΣ)

ΑΘΗΝΑ 27 ΙΑΝΟΥΑΡΙΟΥ 2006

ΔΙΕΥΘΥΝΤΗΣ

Ι. ΣΙΑΥΡΑΚΟΠΟΥΛΟΣ

ΥΠΟΥΡΓΕΙΟ ΠΕΡΙΒΑΛΛΟΝΤΟΣ ΧΩΡΟΤΑΞΙΑΣ
ΚΑΙ ΔΗΜΟΣΙΩΝ ΕΡΓΩΝ

ΔΙΕΥΘΥΝΣΗ ΠΟΛΕΟΔΟΜΙΚΟΥ ΣΧΕΔΙΑΣΜΟΥ
ΤΜΗΜΑ ΠΑΡΑΔΟΣΙΑΚΩΝ ΟΙΚΙΣΜΩΝ

ΘΕΣΗ: ΟΔΟΣ ΖΩΟΔΟΧΟΥ ΠΗΓΗΣ, ΑΙΓΙΟ

ΘΕΜΑ: ΕΙΔΙΚΗ ΡΥΘΜΙΣΗ ΣΕ ΔΙΑΤΗΡΗΤΕΟ
ΚΤΙΡΙΟ
ΙΔΙΟΚ. Θ. ΚΑΝΕΛΛΟΠΟΥΛΟΥ-
Γ. ΚΡΙΤΣΟΤΑΛΑΚΗ

ΑΡΙΘ. ΣΧΕΔΙΟΥ	Γενικός
ΕΡΜΑΡΙΟΝ	Ειδικός
ΕΓΓΡΑΦΩΝ	Αριθ. Πρωτ.
	Θακ.

ΠΡΟΤΑΣΗ - ΟΨΕΙΣ

Κλίμακα: 1:100