



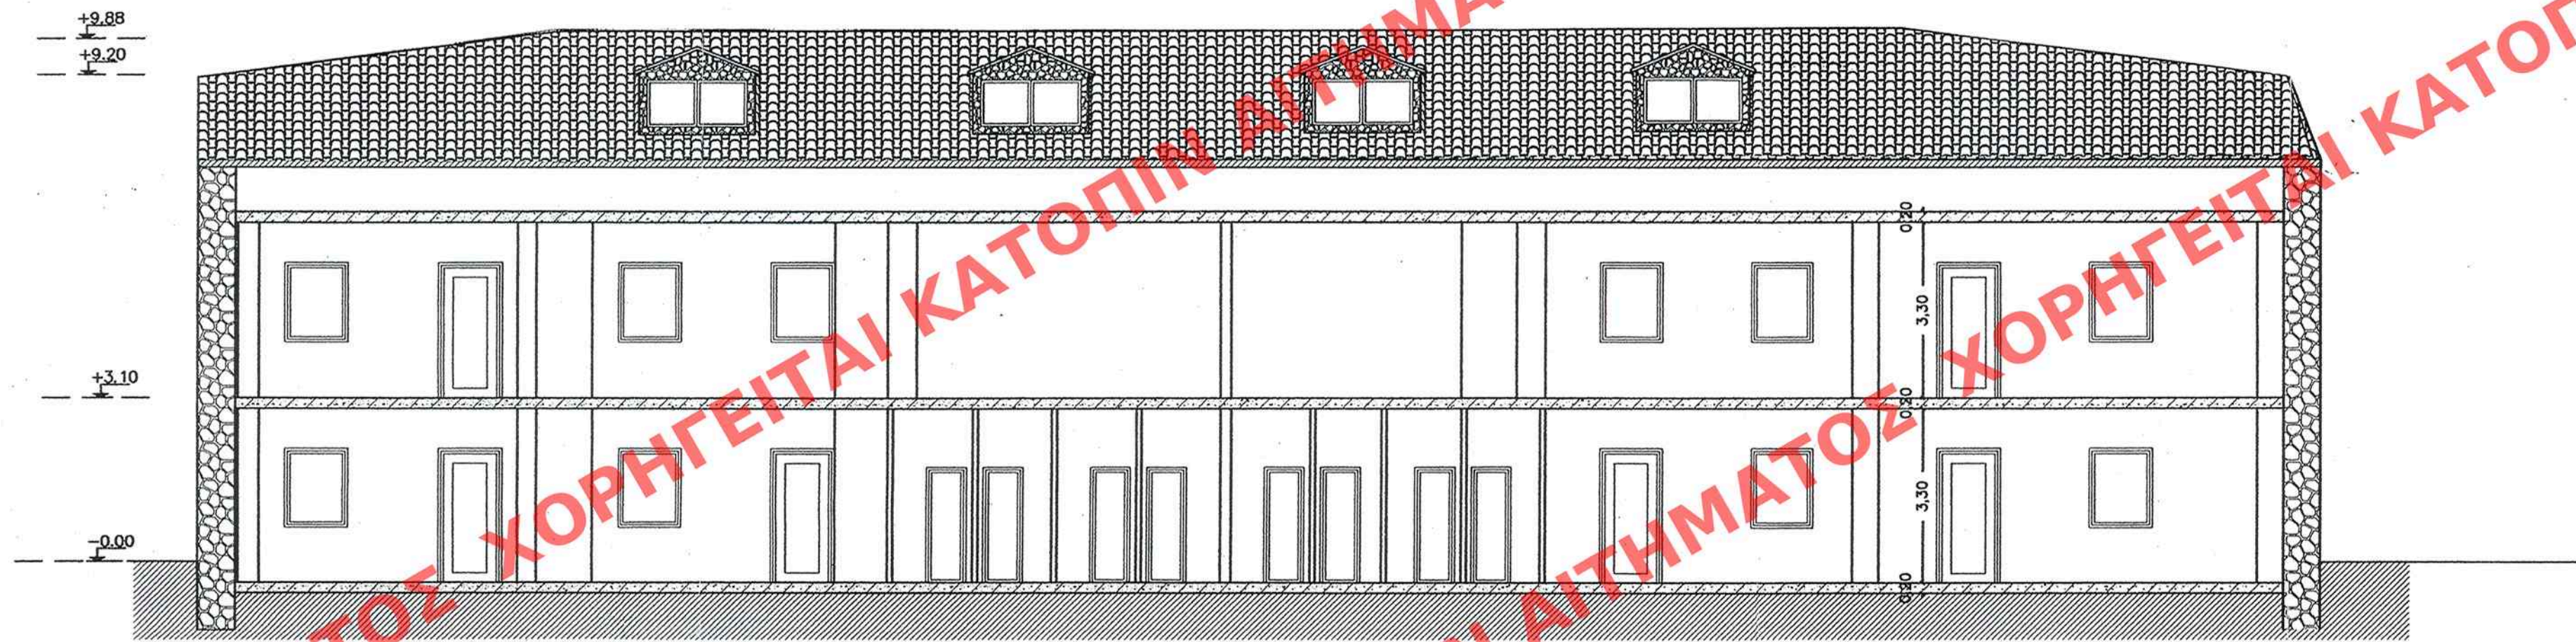

ΤΟΜΗ Α-Α

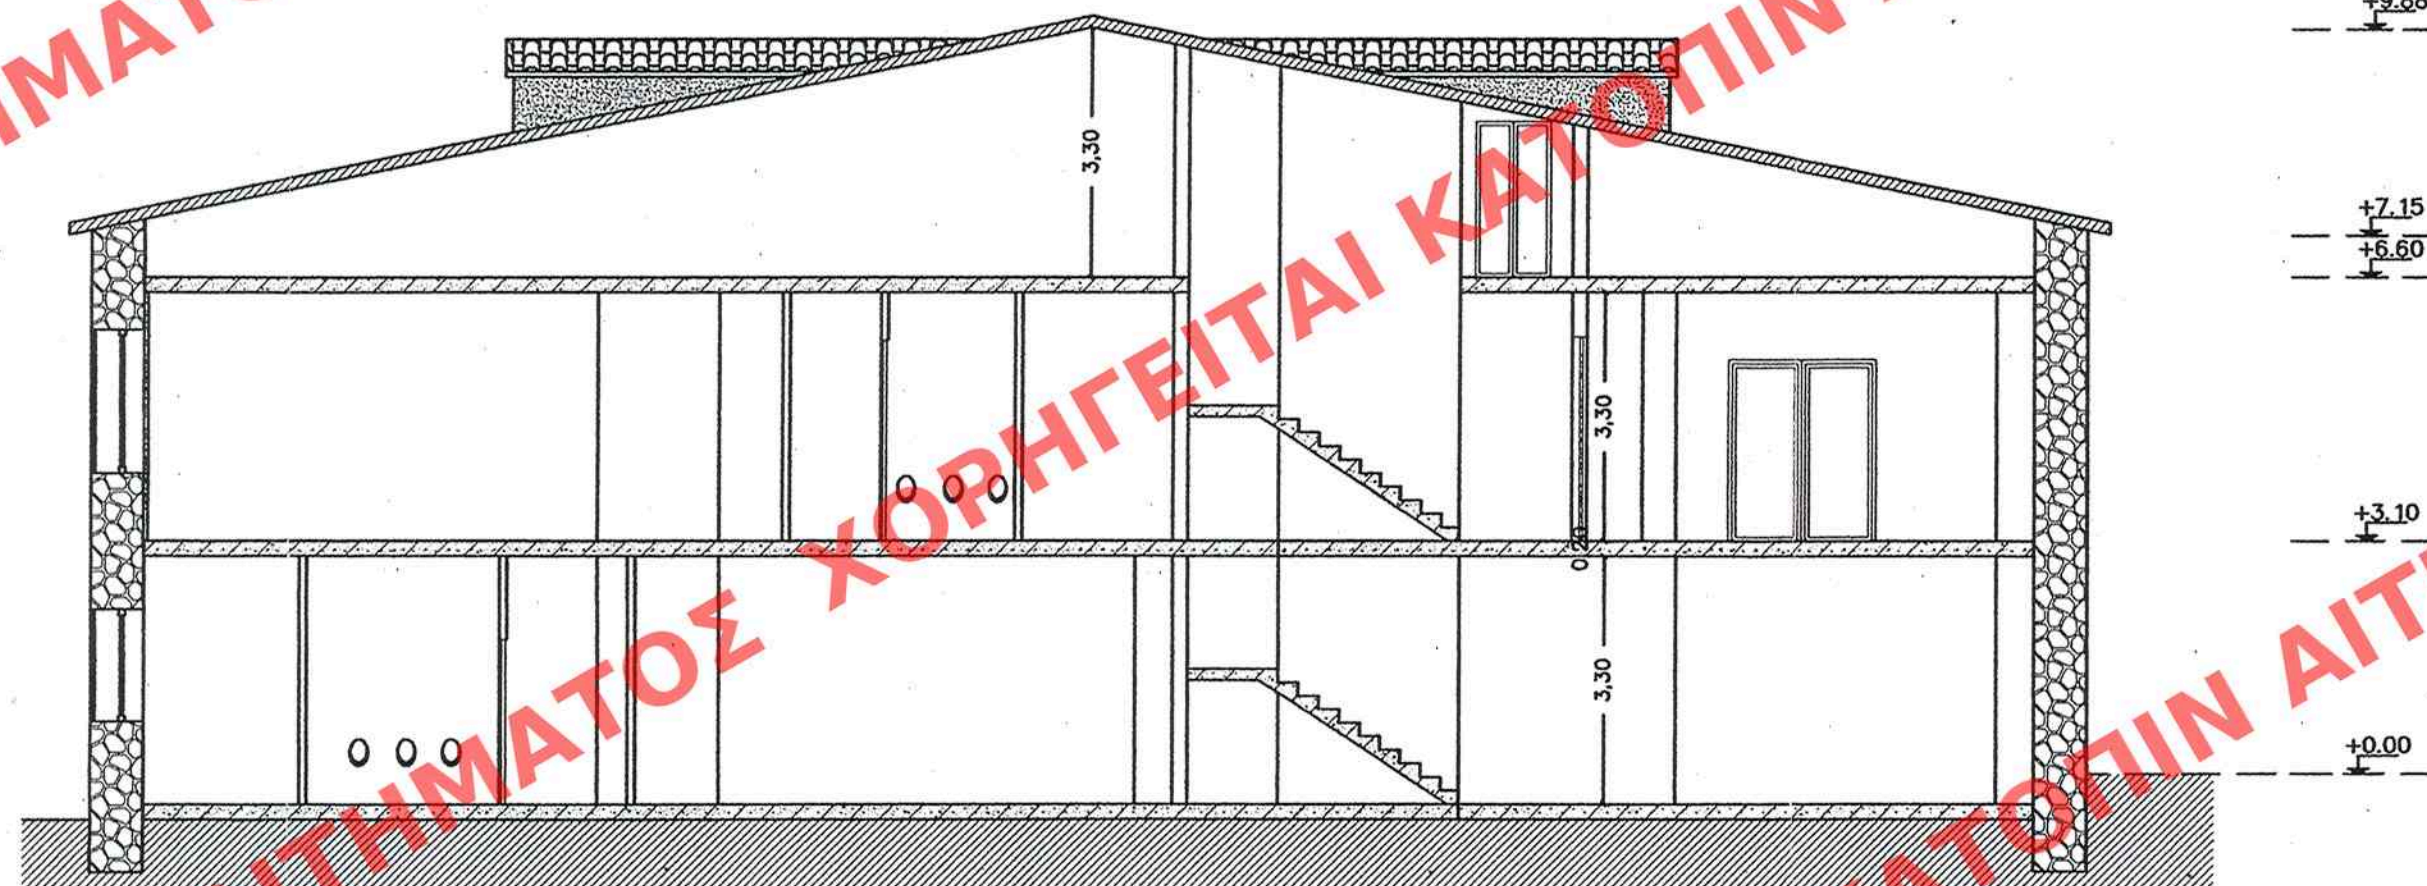

ΤΟΜΗ Β-Β

ΕΛΛΗΝΙΚΗ ΔΗΜΟΚΡΑΤΙΑ
ΥΠΟΥΡΓΕΙΟ ΠΕΡΙΒΑΛΛΟΝΤΟΣ ΧΩΡΟΤΑΞΙΑΣ ΚΑΙ ΔΗΜΟΣΙΩΝ ΕΡΓΩΝ
ΔΙΕΥΘΥΝΣΗ ΠΟΛΕΟΔΟΜΙΚΟΥ ΣΧΕΔΙΑΣΜΟΥ
ΤΜΗΜΑ ΠΑΡΑΔΟΣΙΑΚΩΝ ΟΙΚΙΣΜΩΝ
Αθήνα 27 Ιανουαρίου 2006
Αρ. Φ. 11/06
Σχ. 7

ΥΠΟΥΡΓΕΙΟ ΠΕΡΙΒΑΛΛΟΝΤΟΣ ΧΩΡΟΤΑΞΙΑΣ ΚΑΙ ΔΗΜΟΣΙΩΝ ΕΡΓΩΝ
ΔΙΕΥΘΥΝΣΗ ΠΟΛΕΟΔΟΜΙΚΟΥ ΣΧΕΔΙΑΣΜΟΥ
ΤΜΗΜΑ ΠΑΡΑΔΟΣΙΑΚΩΝ ΟΙΚΙΣΜΩΝ
Αθήνα 27 Ιανουαρίου 2006
Αρ. Φ. 11/06
Σχ. 7

ΥΠΟΥΡΓΕΙΟ ΠΕΡΙΒΑΛΛΟΝΤΟΣ ΧΩΡΟΤΑΞΙΑΣ
ΚΑΙ ΔΗΜΟΣΙΩΝ ΕΡΓΩΝ

ΔΙΕΥΘΥΝΣΗ ΠΟΛΕΟΔΟΜΙΚΟΥ ΣΧΕΔΙΑΣΜΟΥ
ΤΜΗΜΑ ΠΑΡΑΔΟΣΙΑΚΩΝ ΟΙΚΙΣΜΩΝ

ΘΕΣΗ: ΟΔΟΣ ΖΩΟΔΟΧΟΥ ΠΗΓΗΣ, ΑΙΓΙΟ

ΘΕΜΑ: ΕΙΔΙΚΗ ΡΥΘΜΙΣΗ ΣΕ ΔΙΑΤΗΡΗΤΕΟ
ΚΤΙΡΙΟ
ΙΔΙΟΚ: Θ. ΚΑΝΕΛΛΟΠΟΥΛΟΥ-
Γ. ΚΡΙΤΣΟΤΑΛΑΚΗ

ΑΡΧ. ΣΧΕΔΙΟΥ Γενικός
Ειδικός
ΕΡΜΑΡΙΟΝ Ουρής Φακ.
ΕΓΓΡΑΦΟΝ Διευ. Πρωτ.
Ουρής Φακ.

ΠΡΟΤΑΣΗ - ΤΟΜΕΣ

Κλίμακα: 1:100