

ΔΗΛΩΣΗ

Το παρόν συνοδεύεται από την υπ' αριθμ. 15/20-1-2004 και 291/1-4-2005 πράξεις του Δημοτικού Συμβουλίου

Ο Αντιδήμαρχος

Π. ΛΥΚΟΣ

ΚΤΗΜΑΤΟΛΟΓΙΚΟΣ ΠΙΝΑΚΑΣ			
Α/Α	ΕΠΩΝΥΜΟ	ΟΝΟΜΑ	ΔΙΕΥΘΥΝΣΗ
1	Αντωνίου	Ιωάννης	Σολωμού 1
	Αντωνίου	Ευθύμιος	Σολωμού 1
	Αντωνίου	Κων/νος	Σολωμού 1
	Επιπροπάκη	Ευφροσύνη	Σολωμού 1
2	Κολακυθός	Νικόλαος	Σολωμού 3
	Κολακυθά	Ελένη	Σολωμού 3
	Ταμπάκη	Μαρία	Σολωμού 3
3	Παπαϊωάννου	Γεώργιος	Σολωμού 2
	Γαλανόπουλος	Κων/νος	Σολωμού 2
4	Σκούτερης	Ιωάννης	Σολωμού 4
	Σκούτερης	Βασίλειος	Σολωμού 4
5	Δόδας	Κων/νος	Κωνσταντινουπόλεως 37
6	Παπαϊωάννου	Σταύρος	Κωνσταντινουπόλεως 35

ΥΠΟΥΡΓΕΙΟ

ΠΕΡΙΒΑΛΛΟΝΤΟΣ ΧΩΡΟΤΑΞΙΑΣ & ΔΗΜ. ΕΡΓΩΝ

ΣΥΝΕΛΕΥΣΗ ΤΗΣ ΥΠΟΥΡΓΕΥΣΗΣ Γ. 28092/06. ΑΠΟΦΑΣΗ

ΠΕΡΙ "ΤΡΟΠΟΠΟΙΗΣΗΣ ΤΟΥ ΕΧΘΕΡΙΜΕΝΟΥ

ΡΥΜΟΤΟΜΙΚΟΥ ΣΧΕΔΙΟΥ ΤΟΥ Δ.Τ. 452α

ΠΕΡΙΣΤΕΡΙΟΥ (Ν. ΑΤΤΙΚΗΣ)"


ΑΘΗΝΑ 29 Δεκεμβρίου 2006

Π. Δ. /ΥΠ.Τ.Ε.

Δ. Γιαννακοπούλου

Αρ. Φω. 104/06

62 L

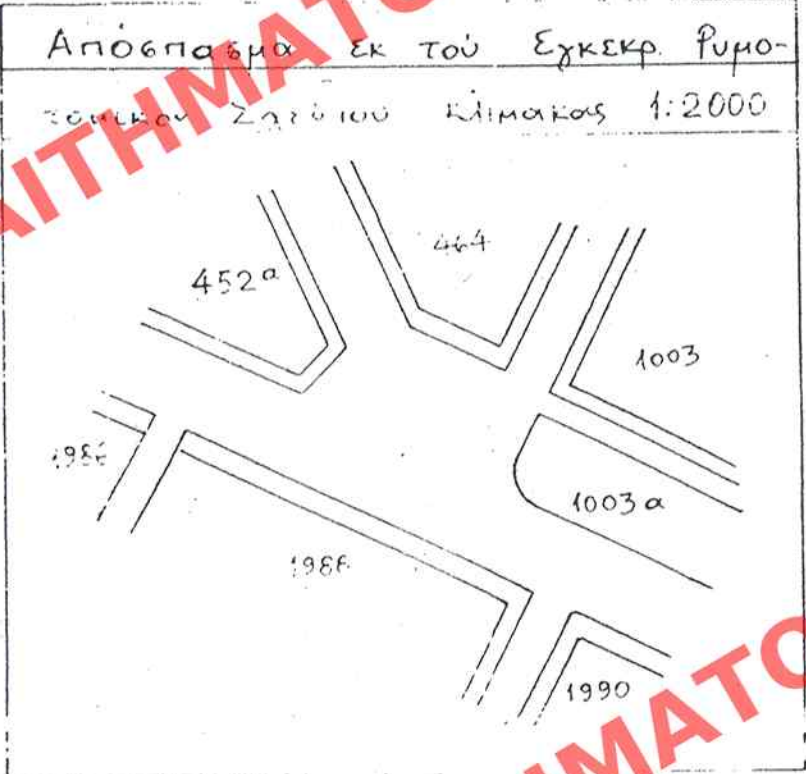

ΟΡΟΛΟΜΕΣ

Διάταγμα 24-1-1936 & 31-3-1962

απόσπασμα

Π=150

Ε=400μ2

Π=10μ

Ε=180,00μ2

Σ.Δ.=1,2


Κάλυψη=40%

Υψος= ΓΟΚ 2000

Σύστημα πρώην Π.Ε.

Θεωρείται ως προς τις Ρ.Γ. και Ο.Γ.

Περιστέρι 24-1-2006

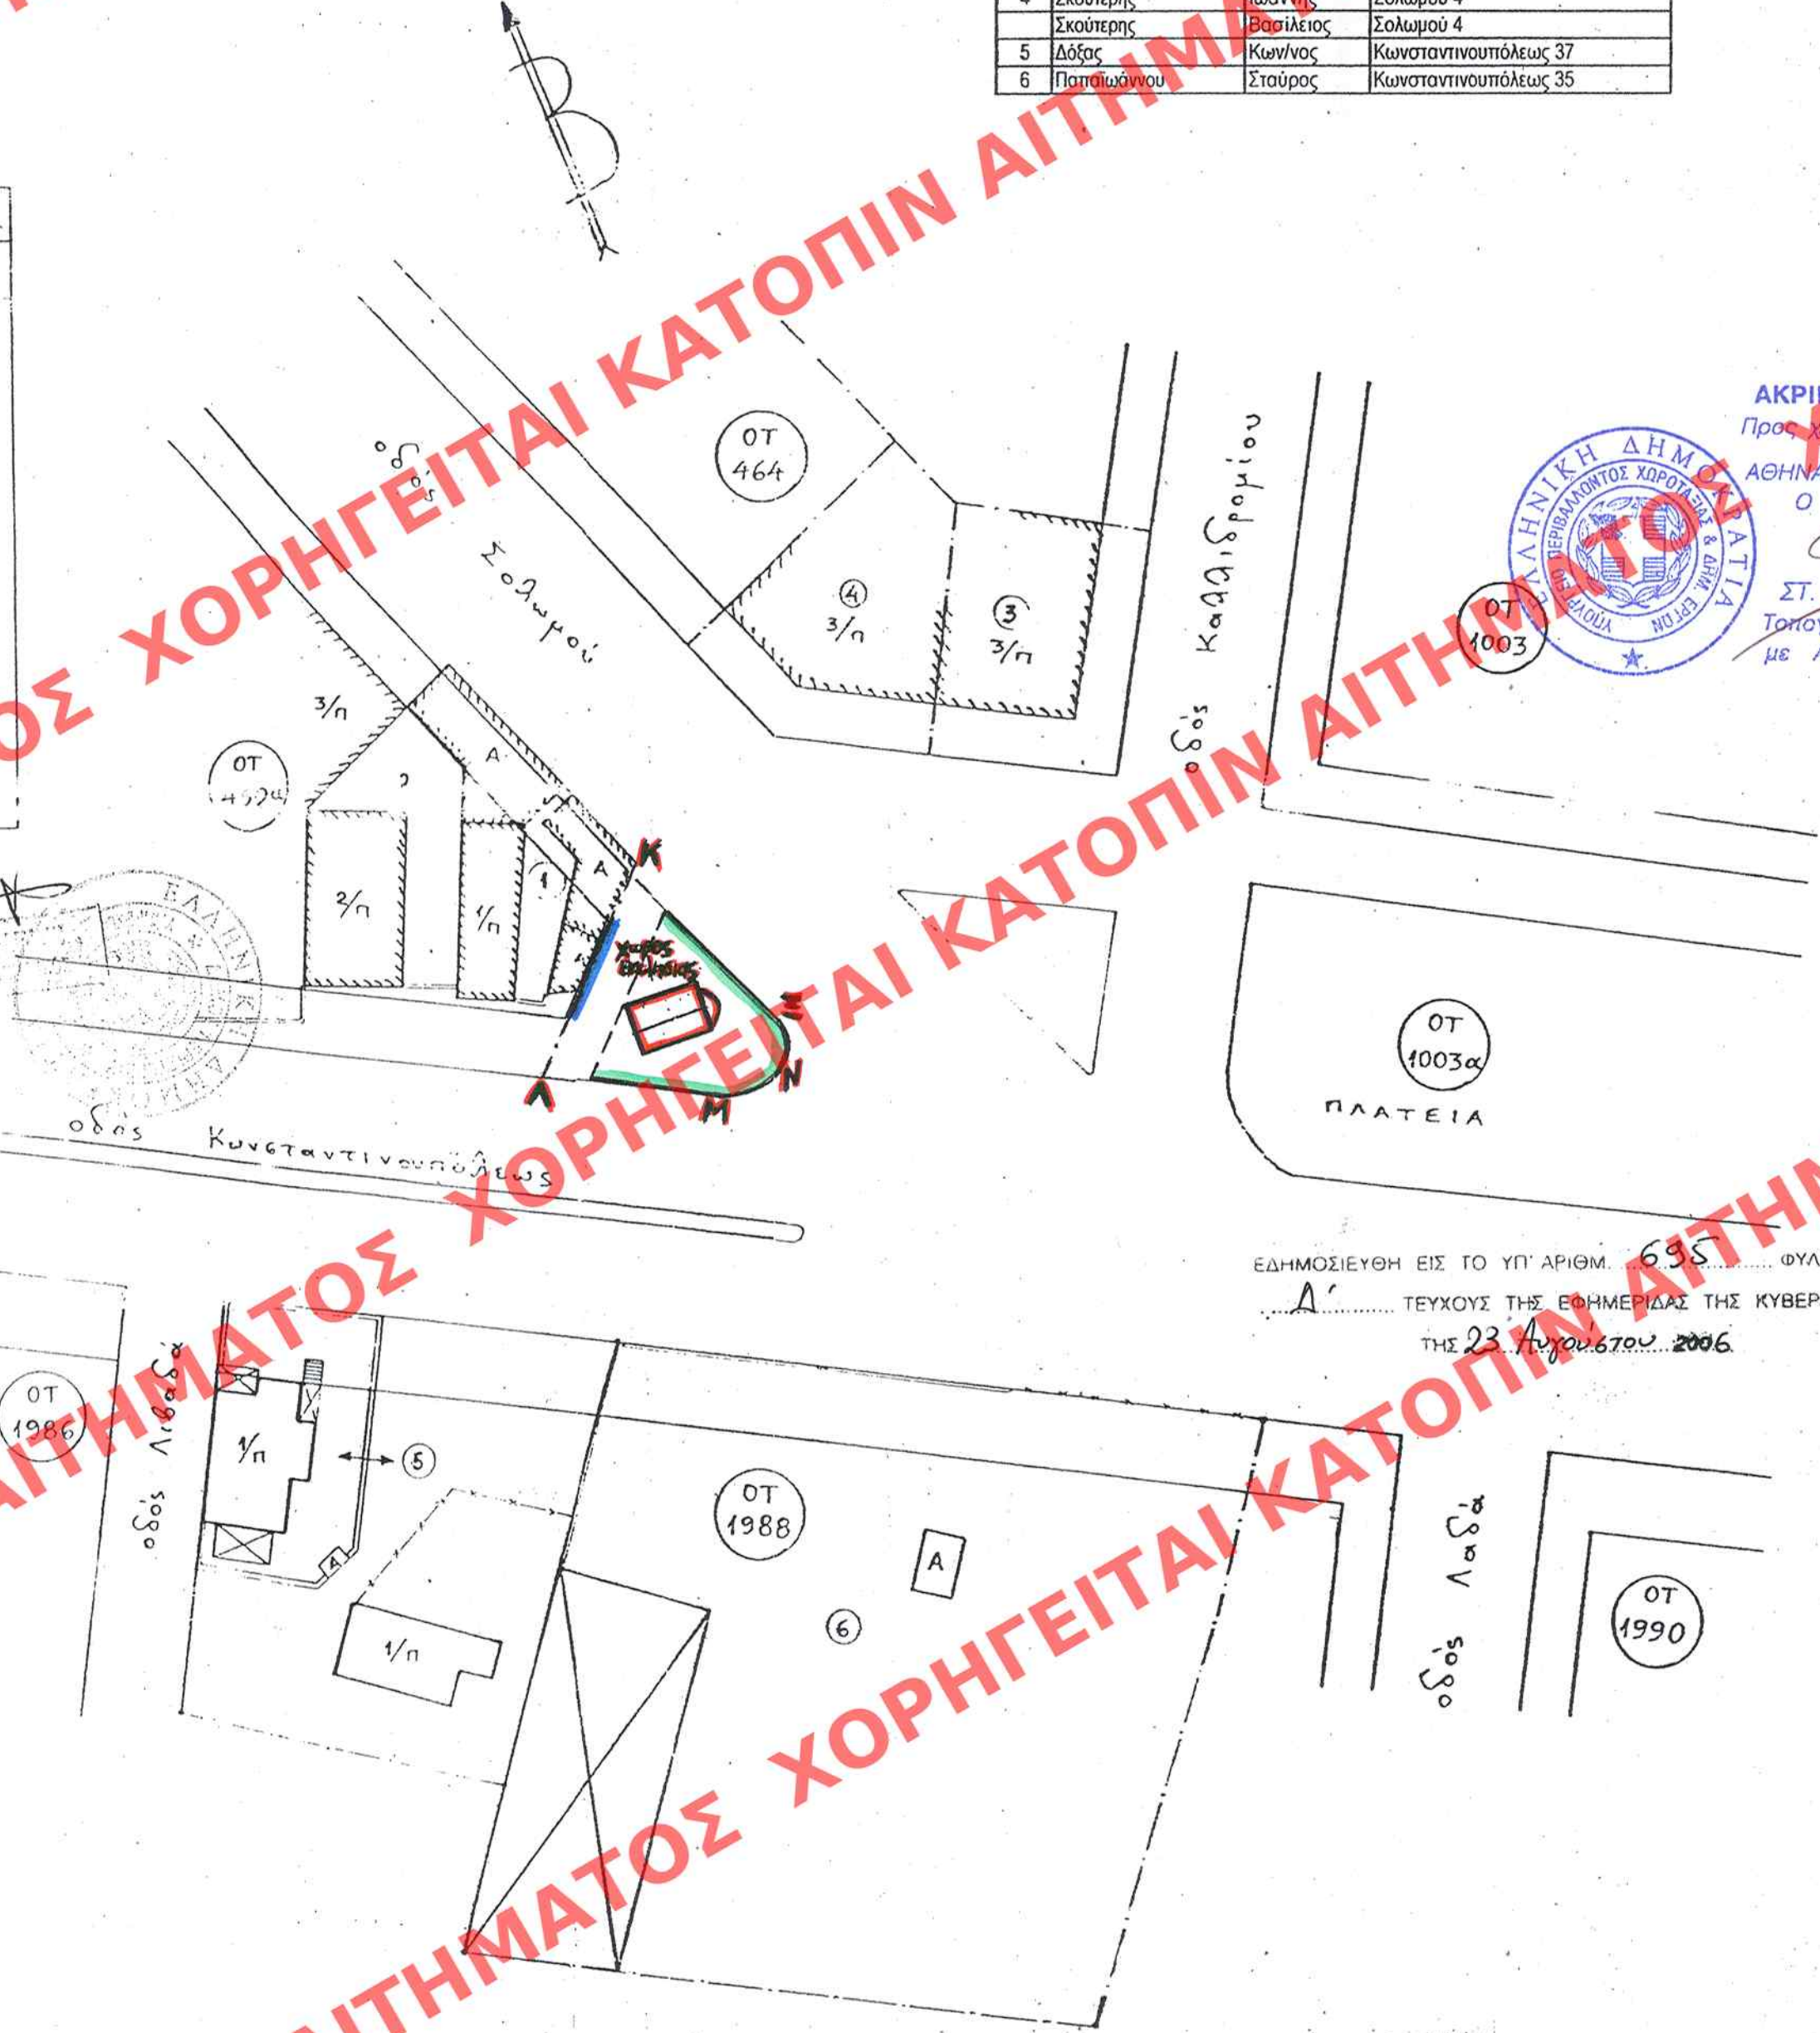

ΕΔΗΜΟΣΙΕΥΘΗ ΕΙΣ ΤΟ ΥΠ' ΑΡΙΘΜ. 635 ΦΥΛΛΟ ΤΟΥ

Δ' ΤΕΥΧΟΥΣ ΤΗΣ ΕΦΗΜΕΡΙΔΑΣ ΤΗΣ ΚΥΒΕΡΝΗΣΕΩΣ

ΤΗΣ 23 Αυγούστου 2006

ΑΚΡΙΒΕΣ ΑΝΤΙΓΡΑΦΟ

Προς χρήση Δημ. Υπηρεσίας

ΑΘΗΝΑ 12.8.2006

Ο ΤΜΗΜΑΤΑΡΧΗΣ

ΣΤ. ΠΑΥΛΟΠΟΥΛΟΣ

Τοπογράφος Μηχανικός

με Α' β. στο ΥΠΕΧΩΔΕ

ΝΟΜΑΡΧΙΑ ΑΤΤΙΚΗΣ			
ΔΙΑΜΕΡΙΣΜΑ ΔΥΤΙΚΗΣ ΑΤΤΙΚΗΣ			
ΔΗΜΟΣ ΠΕΡΙΣΤΕΡΙΟΥ			
Δ/ΝΣΗ ΣΧΕΔΙΟΥ ΠΟΛΕΩΣ & ΠΟΛΕΟΔΟΜΙΑΣ			
ΤΜΗΜΑ ΜΕΛΕΤΩΝ ΠΟΛΕΟΔΟΜΙΚΩΝ ΕΦΑΡΜΟΓΩΝ			
ΘΕΣΗ : Ο.Τ. 452α - ΠΕΡΙΣΤΕΡΙ			
ΘΕΜΑ: ΤΡΟΠΟΠΟΙΗΣΗ ΡΥΜΟΤΟΜΙΚΟΥ ΣΧΕΔΙΟΥ ΣΤΟ Ο.Γ. 452α (Κωνσταντινουπόλεως και Σολωμού)			
ΣΧΕΔΙΟ:		ΑΡ.ΣΧΕΔΙΟΥ	
ΤΟΠΟΓΡΑΦΙΚΟ ΔΙΑΓΡΑΜΜΑ			
ΚΛΙΜΑΚΑ 1: 500			
ΧΡΟΝΟΣ ΜΕΛΕΤΗΣ :		ΙΑΝΟΥΑΡΙΟΣ 2006	
ΣΧΕΔΙΑΣΗ	ΣΥΝΤΑΞΗ	ΠΡΟΪΣΤ.ΤΜΗΜ.	Ο ΔΙΕΥΘΥΝΤΗΣ
Π.ΚΡΙΤΣΕΛΗ	Θ.ΑΔΑΜΙΔΗΣ	Α.ΚΟΛΟΒΟΣ	