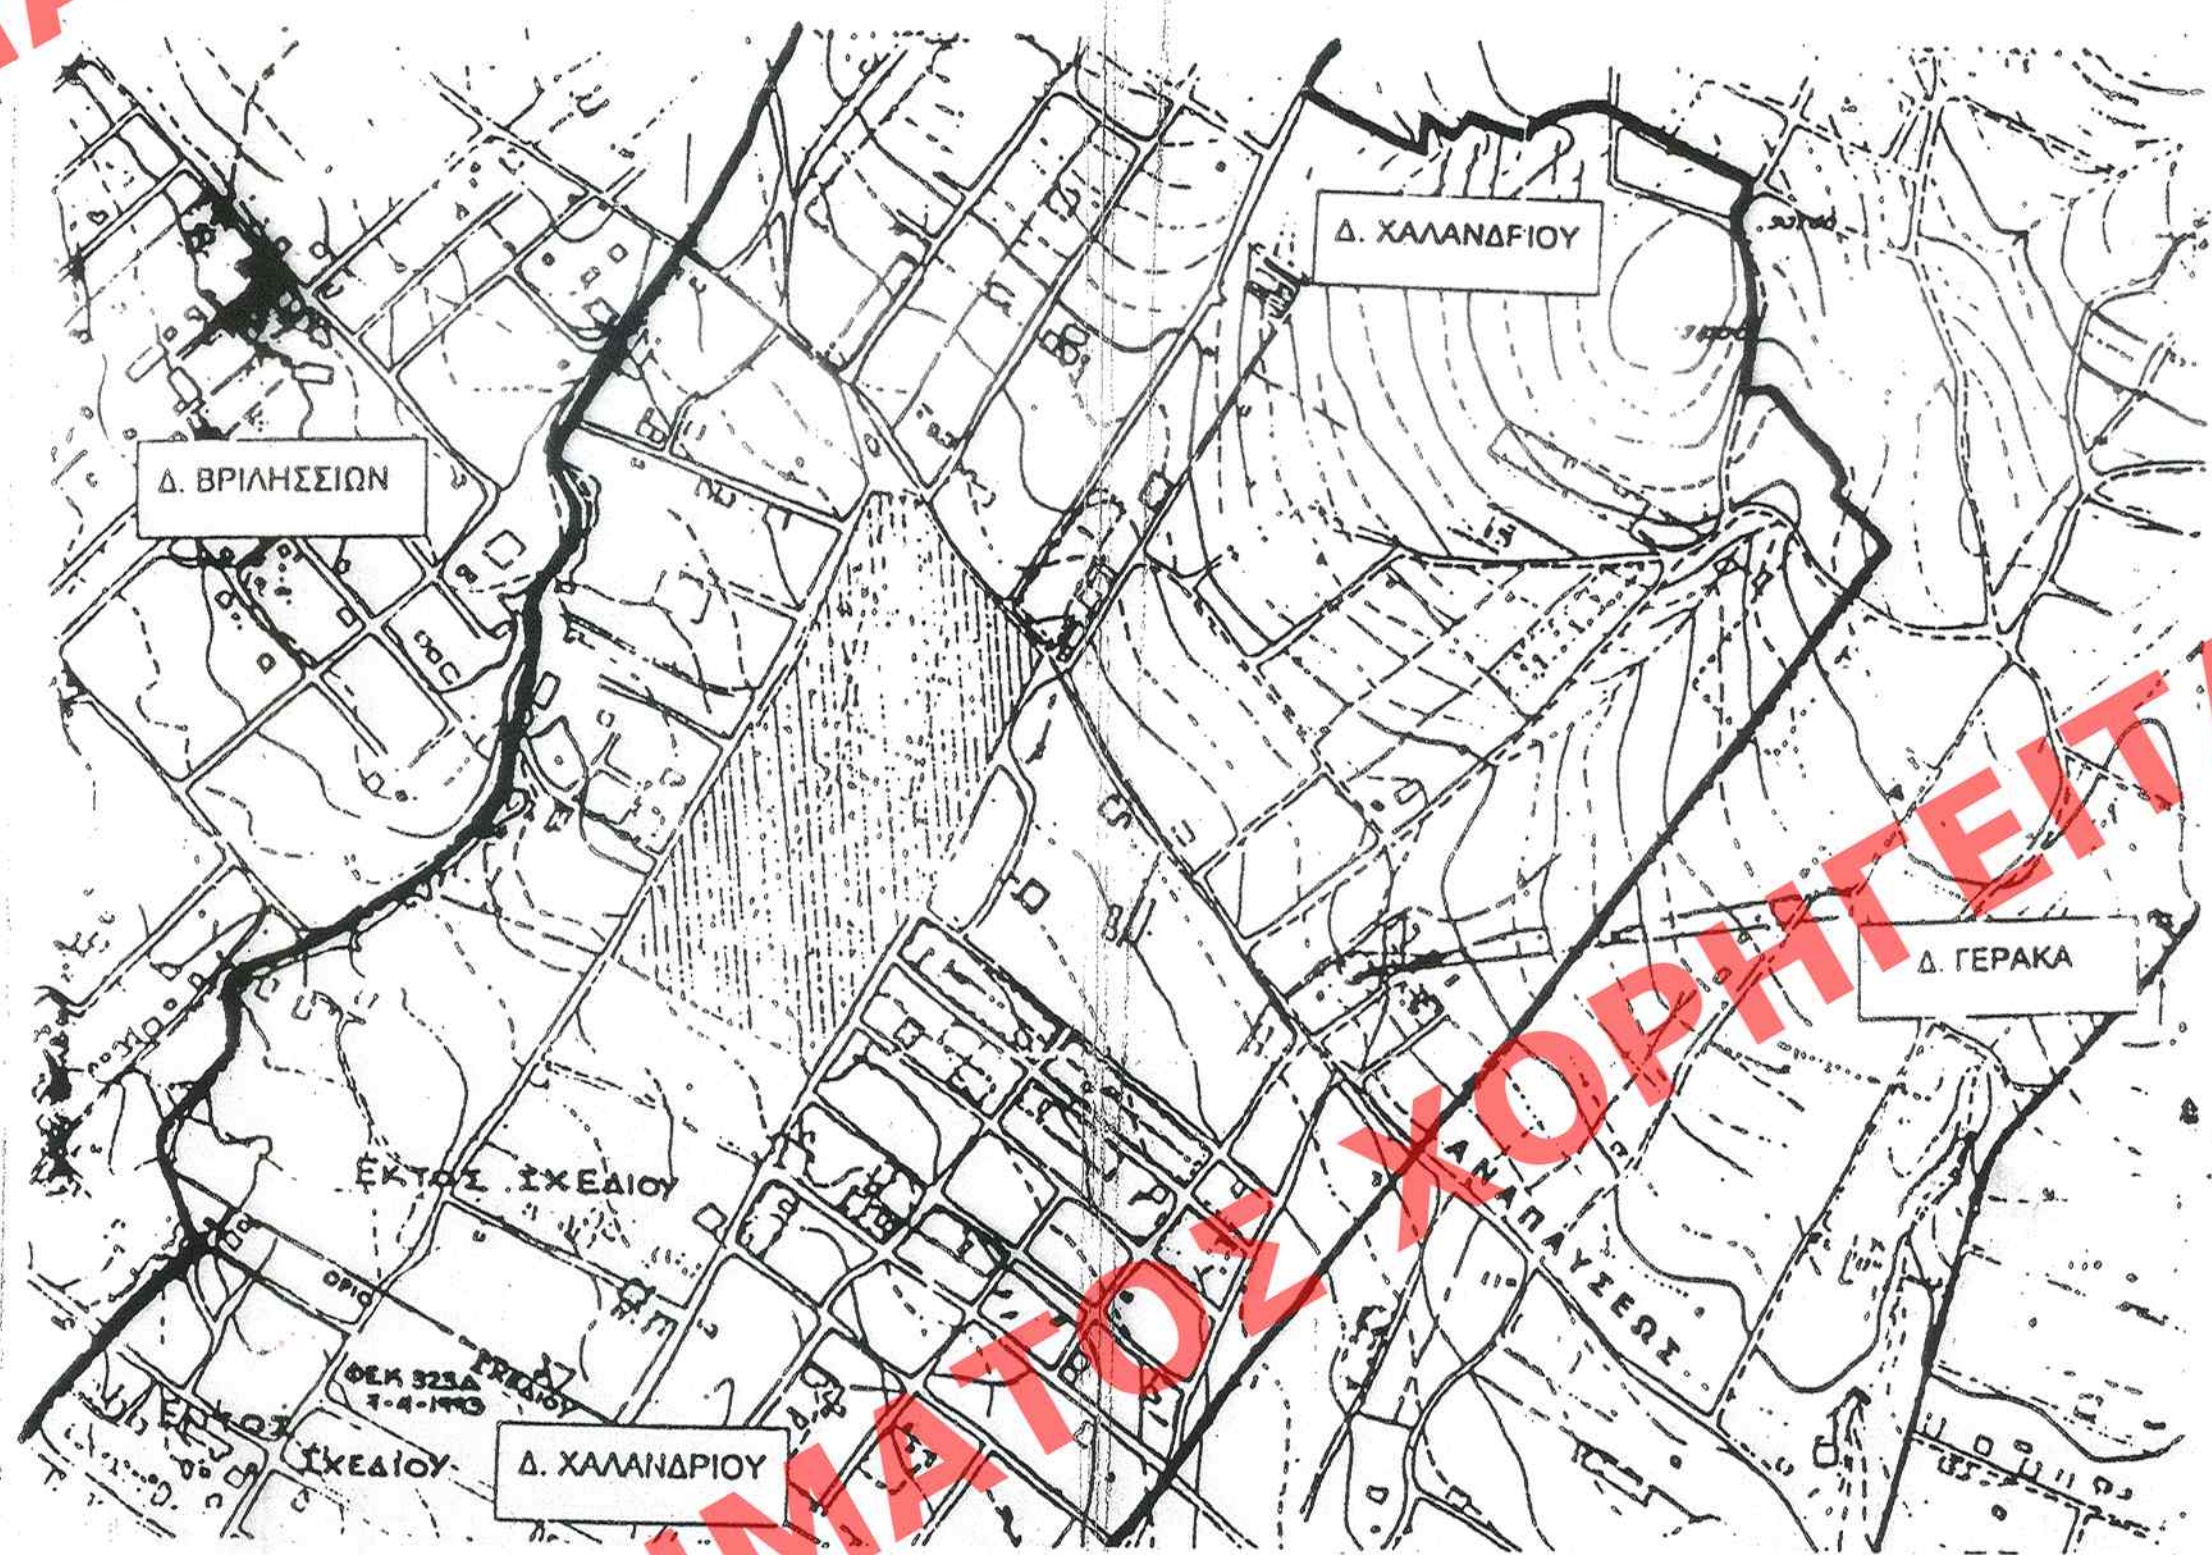


[illegible][illegible]

- Εκκλησία
- Γροφεία
- Κυλικείο
- Νεκροθάλαμοι
- Οσσεοφυλάκια
- Πλυντήριο ιστών
- Αποθηκευτικοί χώροι

ΠΡΟΤΕΙΝΟΜΕΝΟΙ ΟΡΟΙ ΔΟΜΗΣΗΣ

- Συντελεστής δόμησης: 0,03,
- Μέγιστο ποσοστό κάλυψης: τρία (3) τοις εκατό (3%) της επιφάνειας του χώρου,
- Μέγιστο επιτρεπόμενο ύψος του καμπαναριού του ναού δεκατέσσερα (14) μέτρα και του τρούλου αυτού δώδεκα (12) μέτρα.
- Μέγιστο επιτρεπόμενο ύψος των ανεγερθησάντων κτιρίων πέντε (5,00) μέτρα εκτός του ύψους της πόλης, το οποίο ορίζεται σε οχτώ και μισό (8,50) μέτρα.

ΔΗΜΟΣ ΧΑΛΑΝΔΡΙΟΥ
ΤΕΧΝΙΚΗ ΥΠΗΡΕΣΙΑ

ΝΕΚΡΟΤΑΦΕΙΟ ΧΑΛΑΝΔΡΙΟΥ

ΤΟΠΟΓΡΑΦΙΚΟ ΔΙΑΓΡΑΜΜΑ
1:1.000

*Ενσωματωμένο τοπογραφικό
σε κλίμακα 1:5.000*

ΘΕΣΗ ΘΕΩΡΗΣΗΣ