


ΑΡΙΘ ΣΧΕΔΙΟΥ	Γενικός
ΕΙΔΙΚΟΣ	
ΕΡΜΑΡΙΟΝ	Θυρίς
ΦΑΚ	126
ΕΓΓΡΑΦΩΝ	Αριθ. Πρωτ. 10725/139
Θυρίς	Φακ

ΣΑΡΜΟΤΕΥΣΗ ΕΙΣ ΤΟ ΥΠ' ΑΡΙΘΜ. 770..... ΘΥΛΟ ΤΟΥ
ΔΙ' ΕΝΟΥΣ ΤΗΣ ΕΠΙΧΕΙΡΗΣΕΩΣ ΤΗΣ ΚΥΒΕΡΝΗΣΕΩΣ
ΤΗΣ 15 Σεπτεμβρίου 2006

ΥΠΟΥΡΓΕΙΟ
ΠΕΡΙΒΑΛΛΟΝΤΟΣ ΧΩΡΟΤΑΞΙΑΣ & ΔΗΜ. ΕΡΓΩΝ
ΣΥΝΔΕΥΕΙ ΤΗΝ ΥΠ' ΑΡΙΘΜ. 1: 32502/06 ΑΠΟΦΑΣΗ
ΠΕΡΙ "Χαρακτηρισμού ως διατηρητέων κτιρίων που βρίσκονται εντός του εγκεκριμένου ρυμοτ. σχεδίου του δ. Πειραιά (ν. Π.Τ.Ι.Κ.Ν.) & καθορισμού ειδικών όρων & περιορισμών δόμησης αυτών"
ΑΘΗΝΑ 28 Ιουλίου 2006
Δ/της
Ε. Παπακόστας

Αρ. Φ. 126/06
8X-10

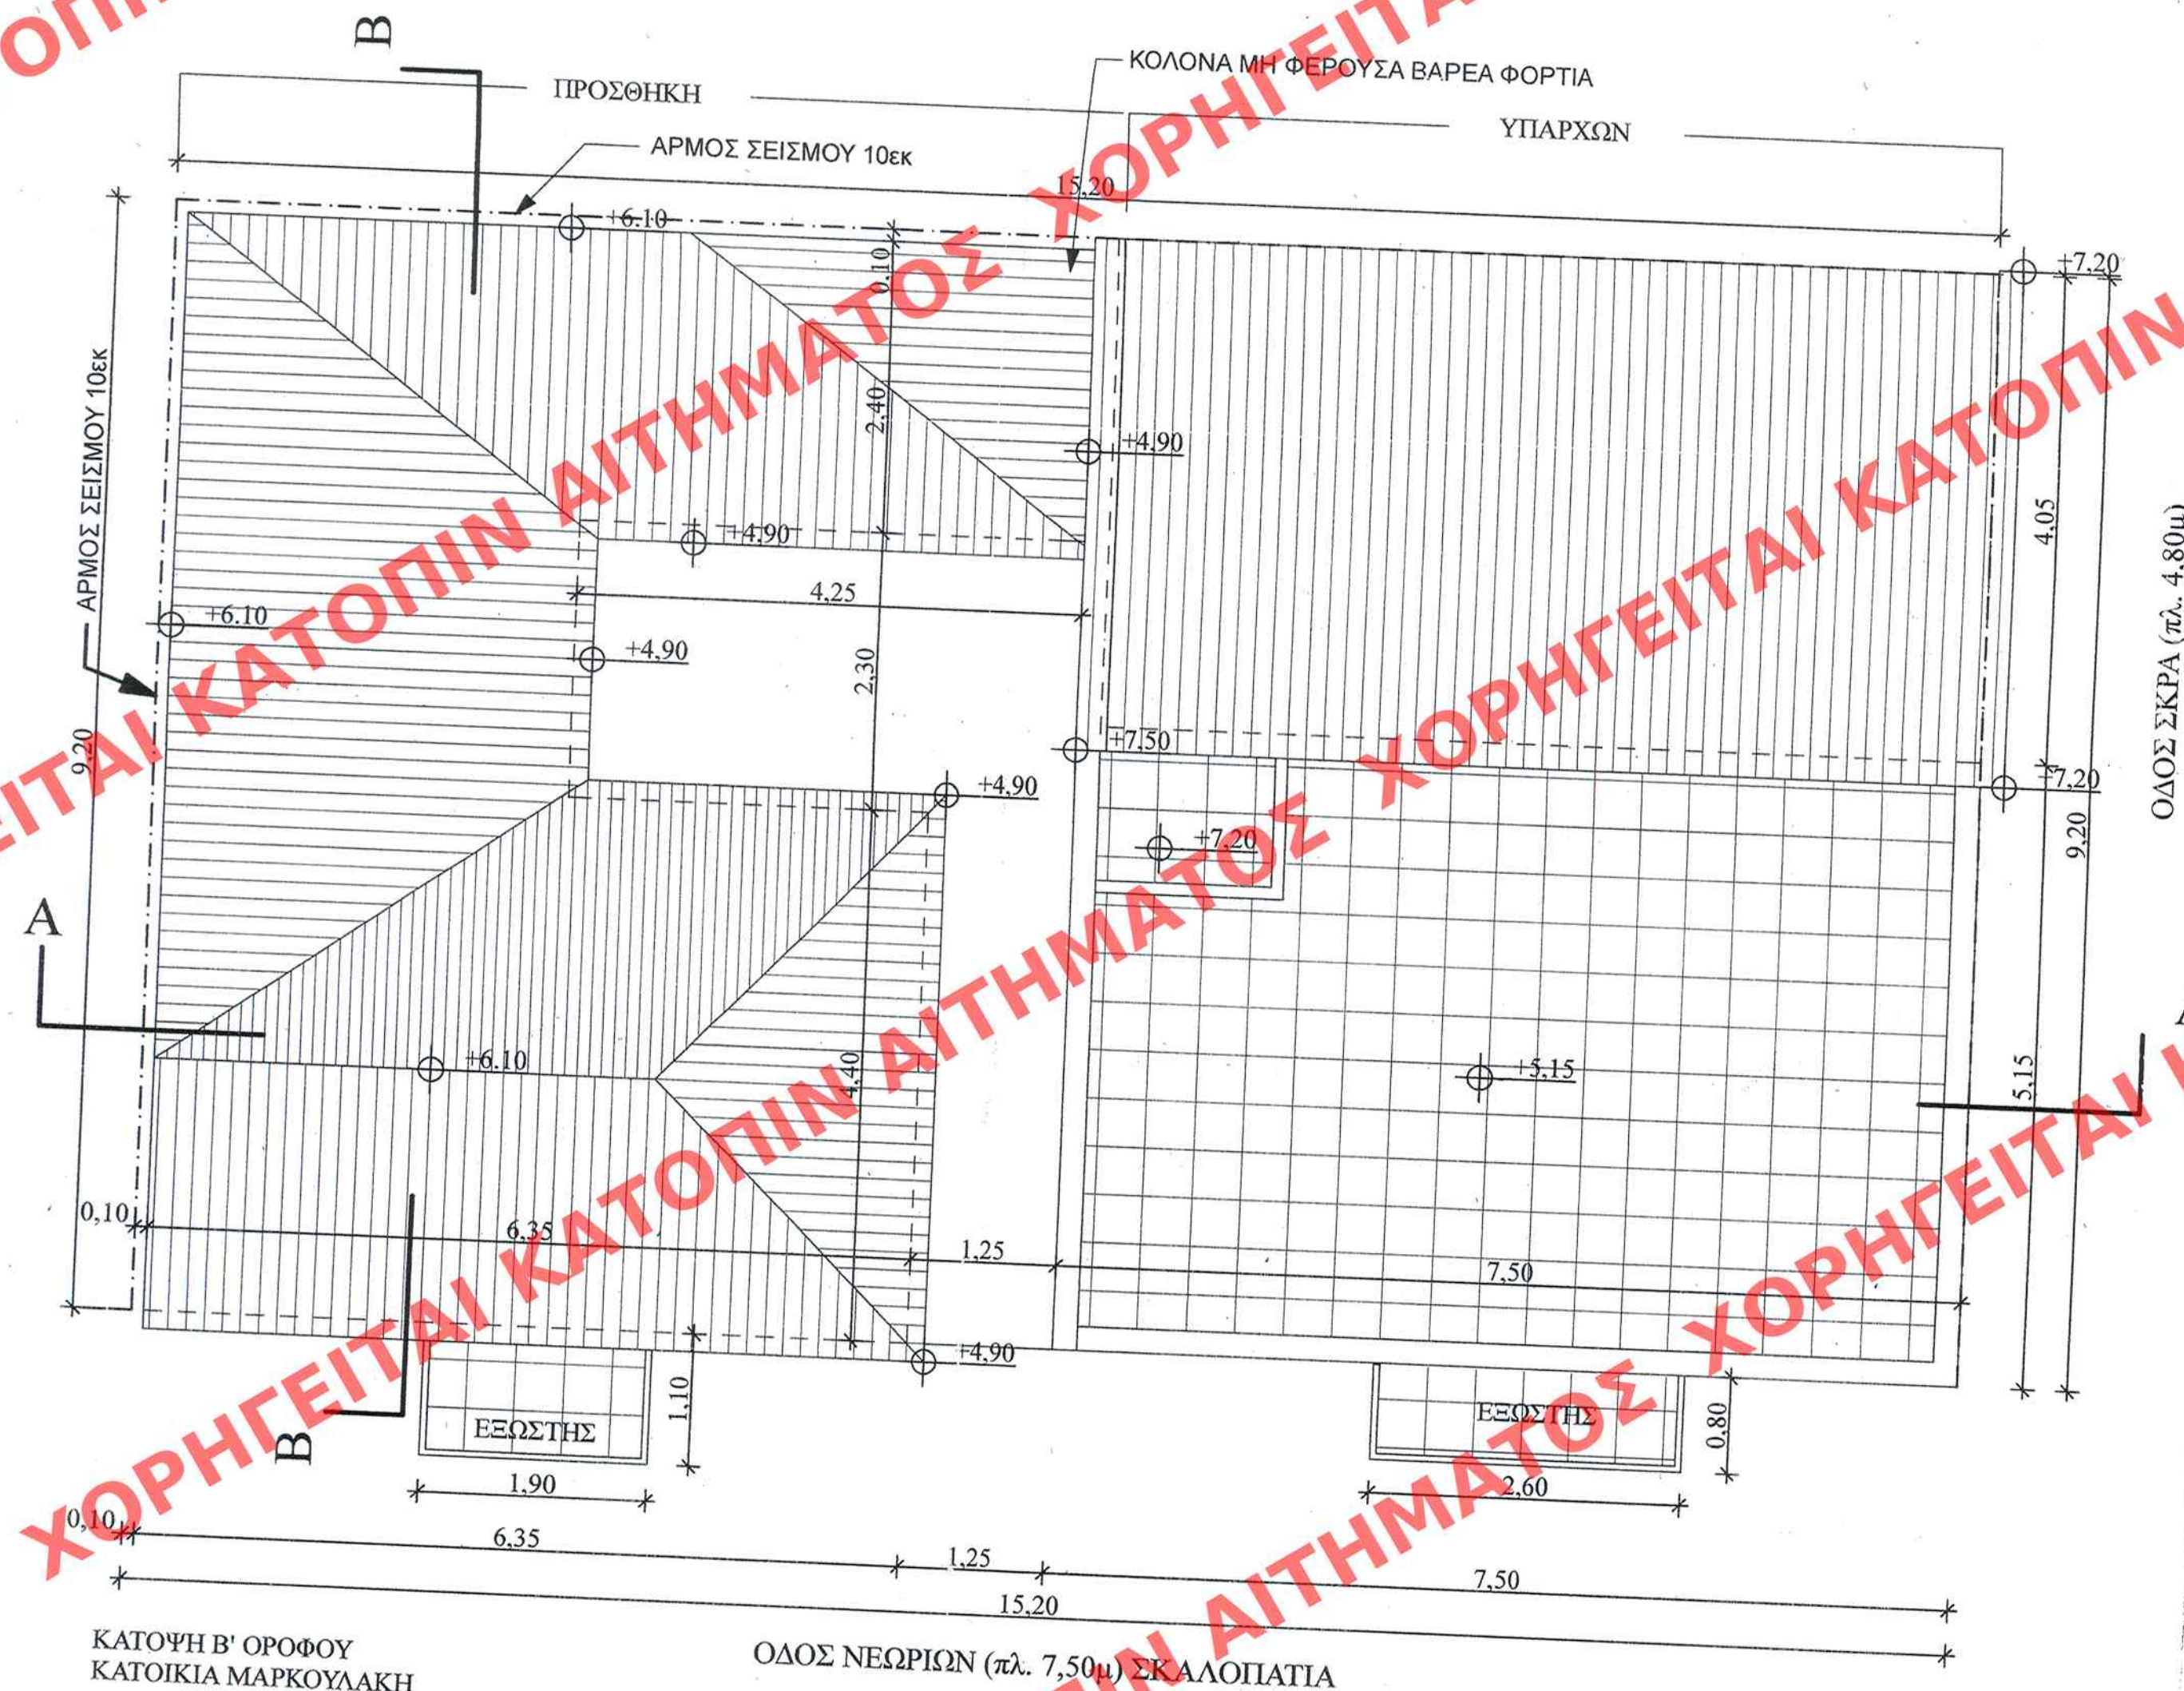

ΥΠΟΥΡΓΕΙΟ ΠΕΡΙΒΑΛΛΟΝΤΟΣ ΧΩΡΟΤΑΞΙΑΣ ΚΑΙ ΔΗΜΟΣΙΩΝ ΕΡΓΩΝ ΔΙΕΥΘΥΝΣΗ ΠΟΛΕΟΔΟΜΙΚΟΥ ΣΧΕΔΙΑΣΜΟΥ ΤΜΗΜΑ ΠΑΡΑΔΟΣΙΑΚΩΝ ΟΙΚΙΣΜΩΝ	
ΘΕΣΗ:	ΠΕΙΡΑΙΑΣ
ΘΕΜΑ:	Χαρακτηρισμός ως διατηρητέων, κτιρίων που βρίσκονται επί της οδού Νεωρείων 19 και Νεωρείων 21 & Σκρα, στον Πειραιά και καθορισμός ειδικών όρων και περιορισμών δόμησης.
ΤΙΤΛΟΣ ΣΧΕΔΙΟΥ:	ΠΡΟΤΑΣΗ ΚΑΤΟΨΗ ΣΤΕΓΗΣ
ΚΛΙΜΑΚΑ:	1 : 50