ΑΡΙΘ. ΣΧΕΔΙΟΥ Γενικός
Ειδικός
ΕΡΜΑΡΙΟΝ Θυρίς Φακ.
ΕΓΓΡΑΦΩΝ Αριθ. Π.
Θυρίς Φακ.

ΕΔΗΜΟΣΙΕΥΘΗ ΕΙΣ ΤΟ ΥΠΓ ΑΡΙΘΜ. 770 ΦΥΛΛΟ ΤΟΥ
Δ' ΤΕΥΧΟΥΣ ΤΗΣ ΕΦΗΜΕΡΙΔΟΣ ΤΗΣ ΚΥΒΕΡΝΗΣΕΩΣ
ΗΜ. 15 ΣΕΠΤΕΜΒΡΙΟΥ 2006

ΥΠΟΥΡΓΕΙΟ
ΠΕΡΙΒΑΛΛΟΝΤΟΣ ΧΩΡΟΤΑΞΙΑΣ & ΔΗΜ. ΕΡΓΩΝ
ΣΥΝΟΔΕΥΕΙ ΤΗΝ ΥΠ' ΑΡΙΘΜ. Γ. 32502/06 ΑΠΟΦΑΣΗ
ΠΕΡΙ "Χαρακτηρισμού ως διατηρητέων 2 κτιρίων που βρίσκονται εντός του εγκεκριμένου ρυμοτομικού σχεδίου του δ. Πειραιά (νομ. Αττικής) & καθορισμού ειδικών όρων & περιορισμών δόμησης αυτών"
ΑΘΗΝΑ 28 Ιουλίου 2006
Ο Δ/ντής
Ι. Παπαδόπουλος

Αρ. Φ 126/06
σλ 10

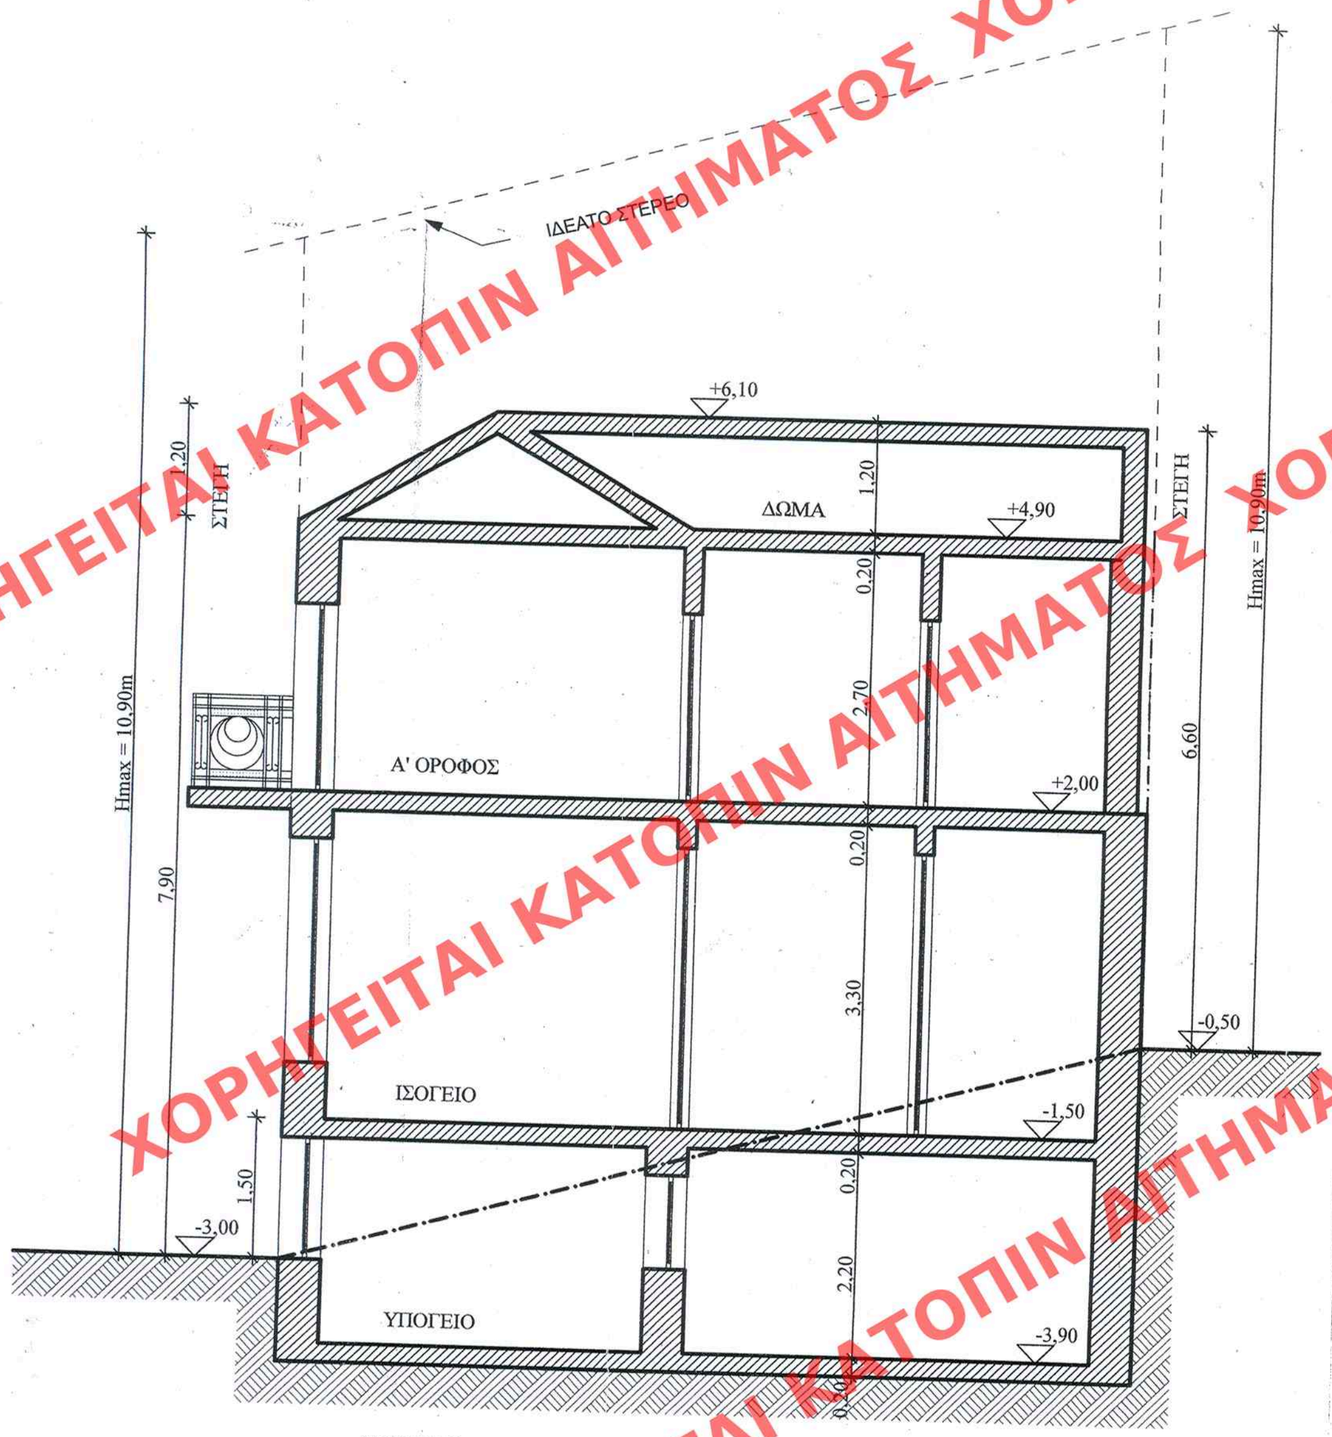

ΤΟΜΗ Β-Β
ΚΑΤΟΙΚΙΑ ΜΑΡΚΟΥΛΑΚΗ

ΥΠΟΥΡΓΕΙΟ ΠΕΡΙΒΑΛΛΟΝΤΟΣ
ΧΩΡΟΤΑΞΙΑΣ ΚΑΙ ΔΗΜΟΣΙΩΝ ΕΡΓΩΝ

ΔΙΕΥΘΥΝΣΗ ΠΟΛΕΟΔΟΜΙΚΟΥ ΣΧΕΔΙΑΣΜΟΥ
ΤΜΗΜΑ ΠΑΡΑΔΟΣΙΑΚΩΝ ΟΙΚΙΣΜΩΝ

ΘΕΣΗ: ΠΕΙΡΑΙΑΣ

ΘΕΜΑ: Χαρακτηρισμός ως διατηρητέων, κτιρίων που βρίσκονται επί της οδού Νεωρείων 19 και Νεωρείων 21 & Σκρα, στον Πειραιά και καθορισμός ειδικών όρων και περιορισμών δόμησης.

ΤΙΤΛΟΣ ΣΧΕΔΙΟΥ: ΠΡΟΤΑΣΗ
ΤΟΜΗ Β - Β

ΚΛΙΜΑΚΑ: 1 : 50

ΧΟΡΗΓΕΙΤΑΙ ΚΑΤΟΠΙΝ ΑΙΤΗΜΑΤΟΣ