

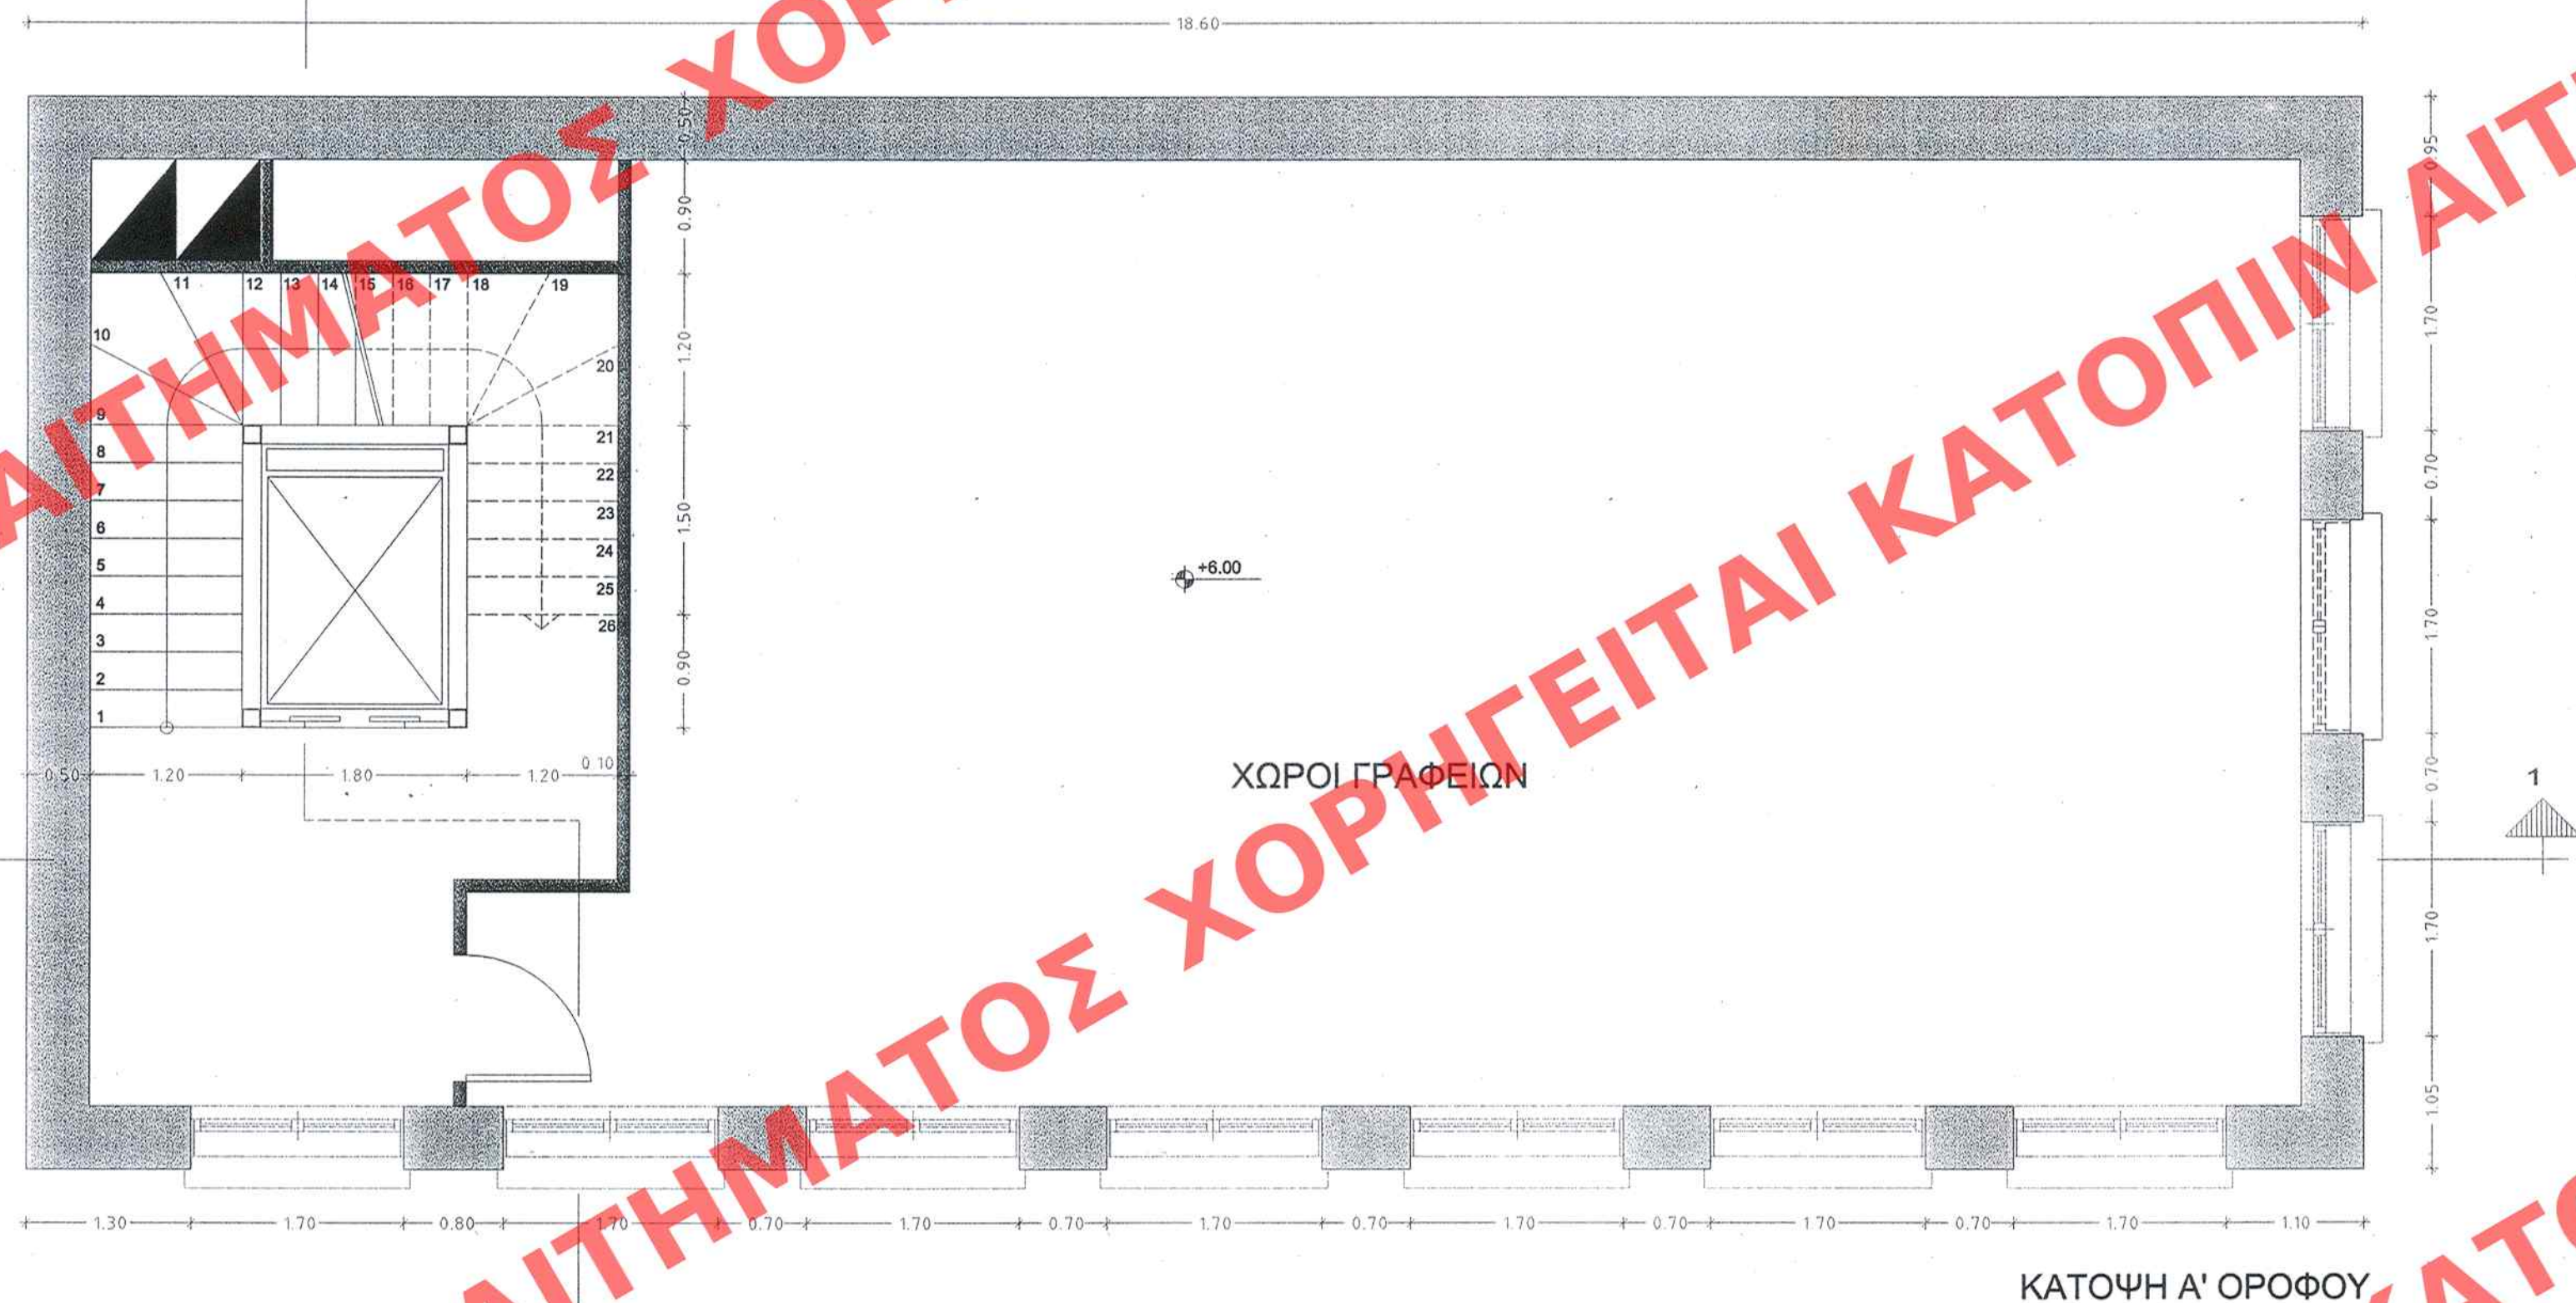


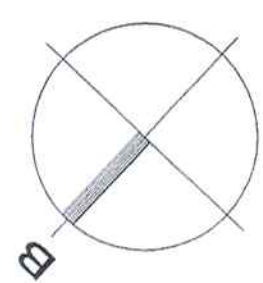

ΚΑΤΟΨΗ Α' ΟΡΟΦΟΥ

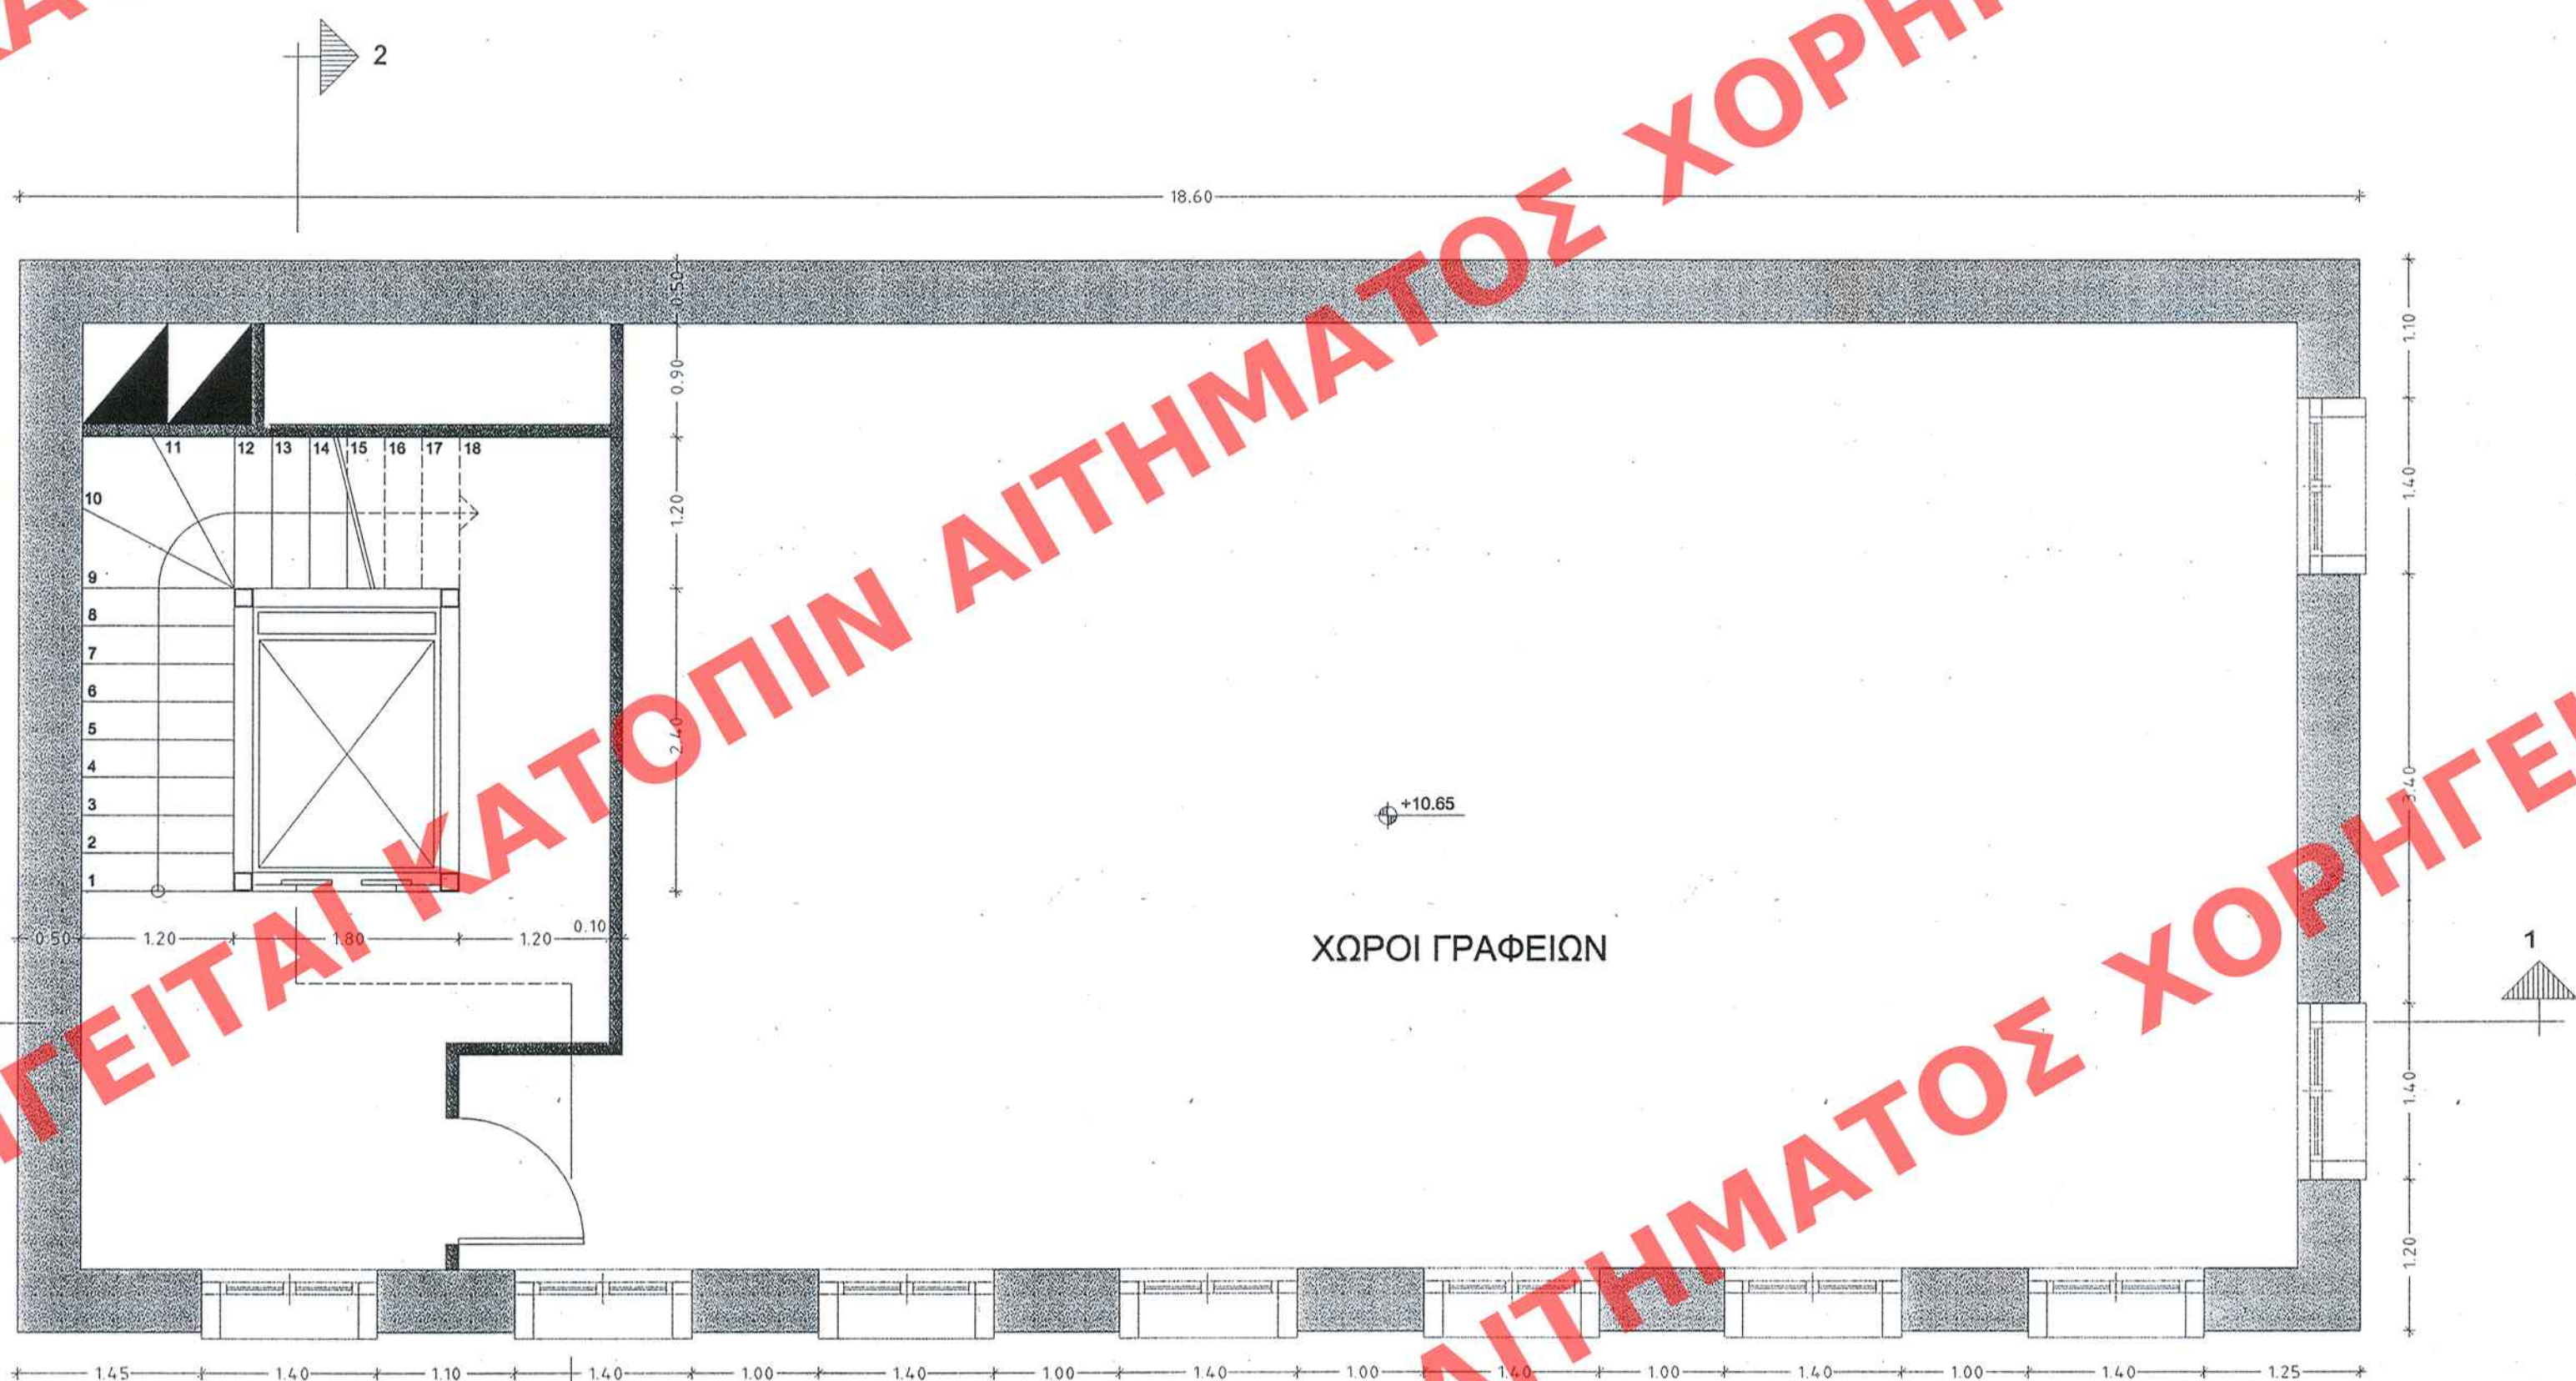

ΚΑΤΟΨΗ Β' ΟΡΟΦΟΥ

ΥΠΟΥΡΓΕΙΟ
ΠΕΡΙΒΑΛΛΟΝΤΟΣ, ΧΩΡΟΤΑΞΙΑΣ & ΔΗΜ. ΕΡΓΩΝ
ΕΚΔΟΕΙ ΤΗΝ ΥΠ' ΑΡΙΘΜ. 34022/06 ΑΠΟΦΑΣΗ
ΠΕΡΙ Καθορισμού ειδικών όρων και
περιορισμών δόμησης στο διατηρητέο
κτίριο επί των οδών Λουδοβίκου 16,
και Ναυαρίνου του Εγκεκριμένου ρυ-
μοτομικού σχεδίου Πειραιά (ν.Αττικής)

ΑΘΗΝΑ 9 Αυγούστου 2006

Δ/ΝΤΗΣ

Ι. ΠΑΝΔΑΚΟΠΟΥΛΟΣ

Αρ. Φακ. 129/06

σφ. 9

ΥΠΟΥΡΓΕΙΟ ΠΕΡΙΒΑΛΛΟΝΤΟΣ, ΧΩΡΟΤΑΞΙΑΣ
ΚΑΙ ΔΗΜΟΣΙΩΝ ΕΡΓΩΝ

ΔΙΕΥΘΥΝΣΗ ΠΟΛΕΟΔΟΜΙΚΟΥ ΣΧΕΔΙΑΣΜΟΥ
ΤΜΗΜΑ ΠΑΡΑΔΟΣΙΑΚΩΝ ΟΙΚΙΣΜΩΝ

ΘΕΣΗ: ΠΕΙΡΑΙΑΣ

ΘΕΜΑ: << Καθορισμός συμπληρωματικών ειδικών όρων και
περιορισμών δόμησης στο διατηρητέο κτίριο επί των
οδών Λουδοβίκου 16 και Ναυαρίνου, στον Πειραιά.>>

ΤΙΤΛΟΣ ΣΧΕΔΙΟΥ: ΚΑΤΟΨΕΙΣ Α' ΟΡΟΦΟΥ ΚΑΙ Β' ΟΡΟΦΟΥ

ΚΑΙΜΑΚΑ: 1 : 50

ΑΡΙΘ. ΣΧΕΔΙΟΥ	Γενικός
ΕΡΜΑΡΙΟΝ	Ειδικός
ΕΓΓΡΑΦΟΝ	Αριθ. Πρωτ.
	Θαλάσσης