


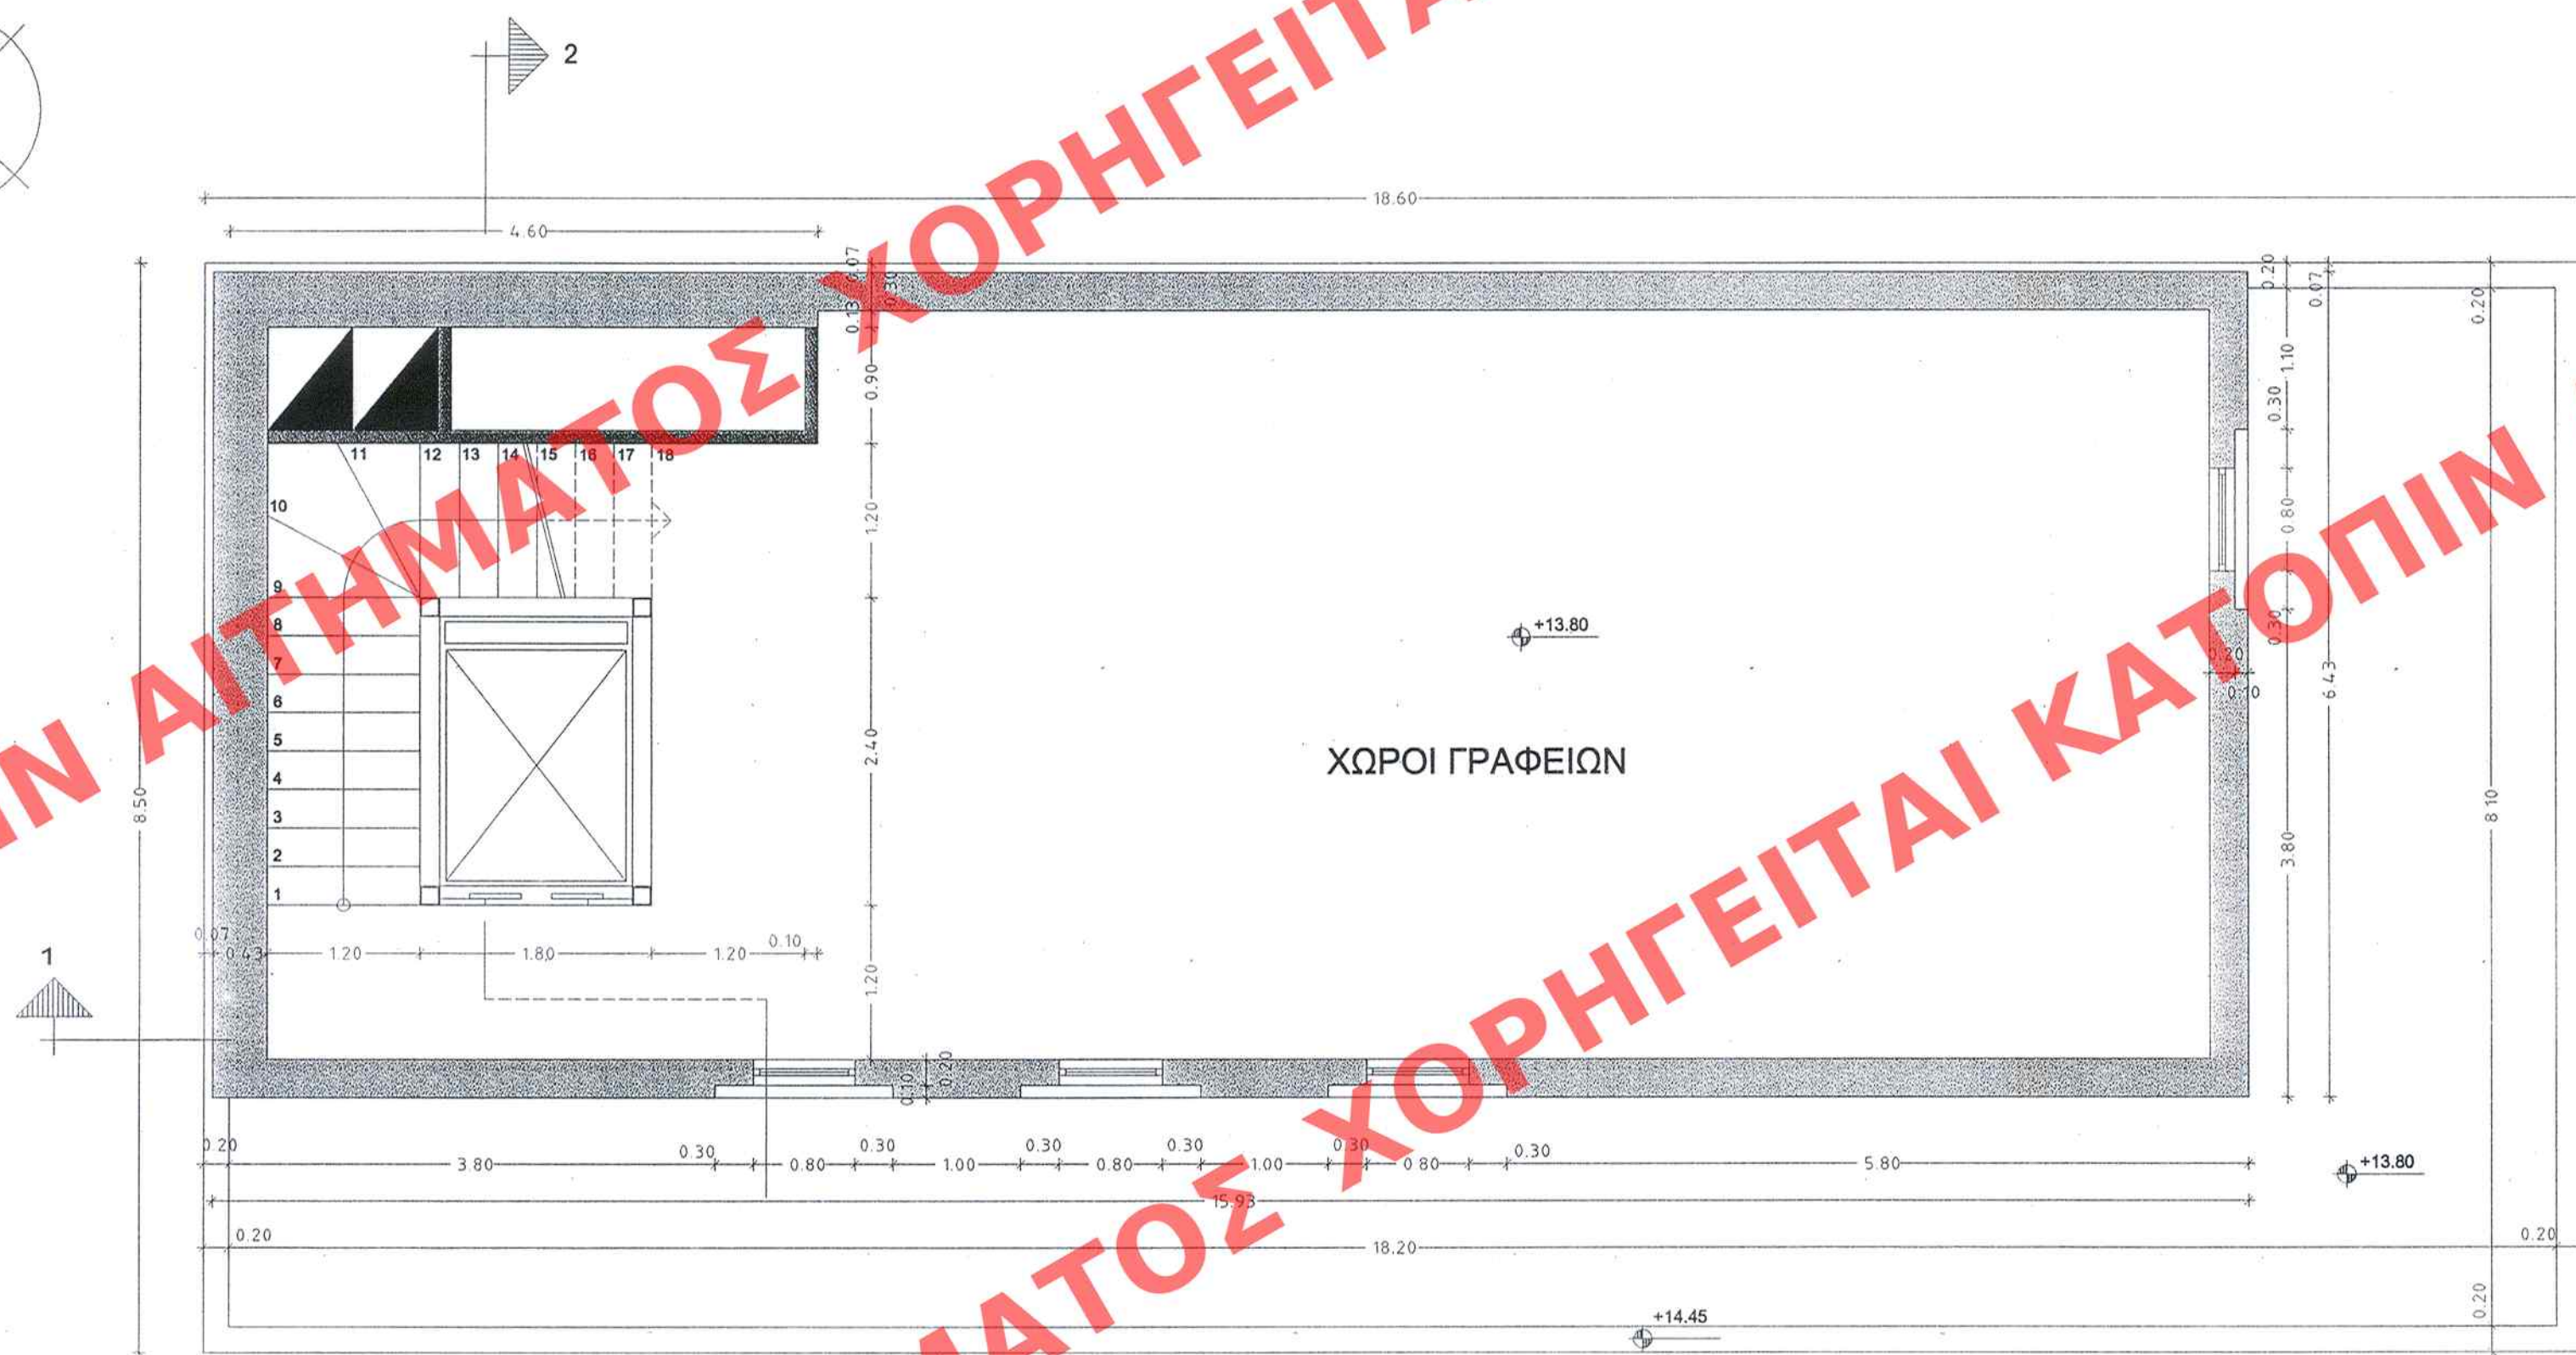


ΚΑΤΟΨΗ Γ' ΟΡΟΦΟΥ

ΥΠΟΥΡΓΕΙΟ
ΠΕΡΙΒΑΛΛΟΝΤΟΣ, ΧΩΡΟΤΑΞΙΑΣ & ΔΗΜ. ΕΡΓΩΝ
ΣΥΝΔΕΥΕΙ ΤΗΝ ΥΠ ΑΡΙΘΜ. Γ. 34032/06 ΑΠΟΦΑΣΗ
ΠΕΡΙ... Καθορισμού... ειδικών... όρων και
περιορισμών... δόμησης... στο διατηρητέο...
κτίριο... επί των οδών... Λουδοβίκου 16 και
Ναυαρίνου... του Εγκεκριμένου... ρυμοτομικού
σχεδίου... Πειραιά... (ν. Αττικής)...

Αρ. Φακ. 129/06

σχ. 9

Ι. ΓΙΑΝΝΑΚΟΠΟΥΛΟΣ

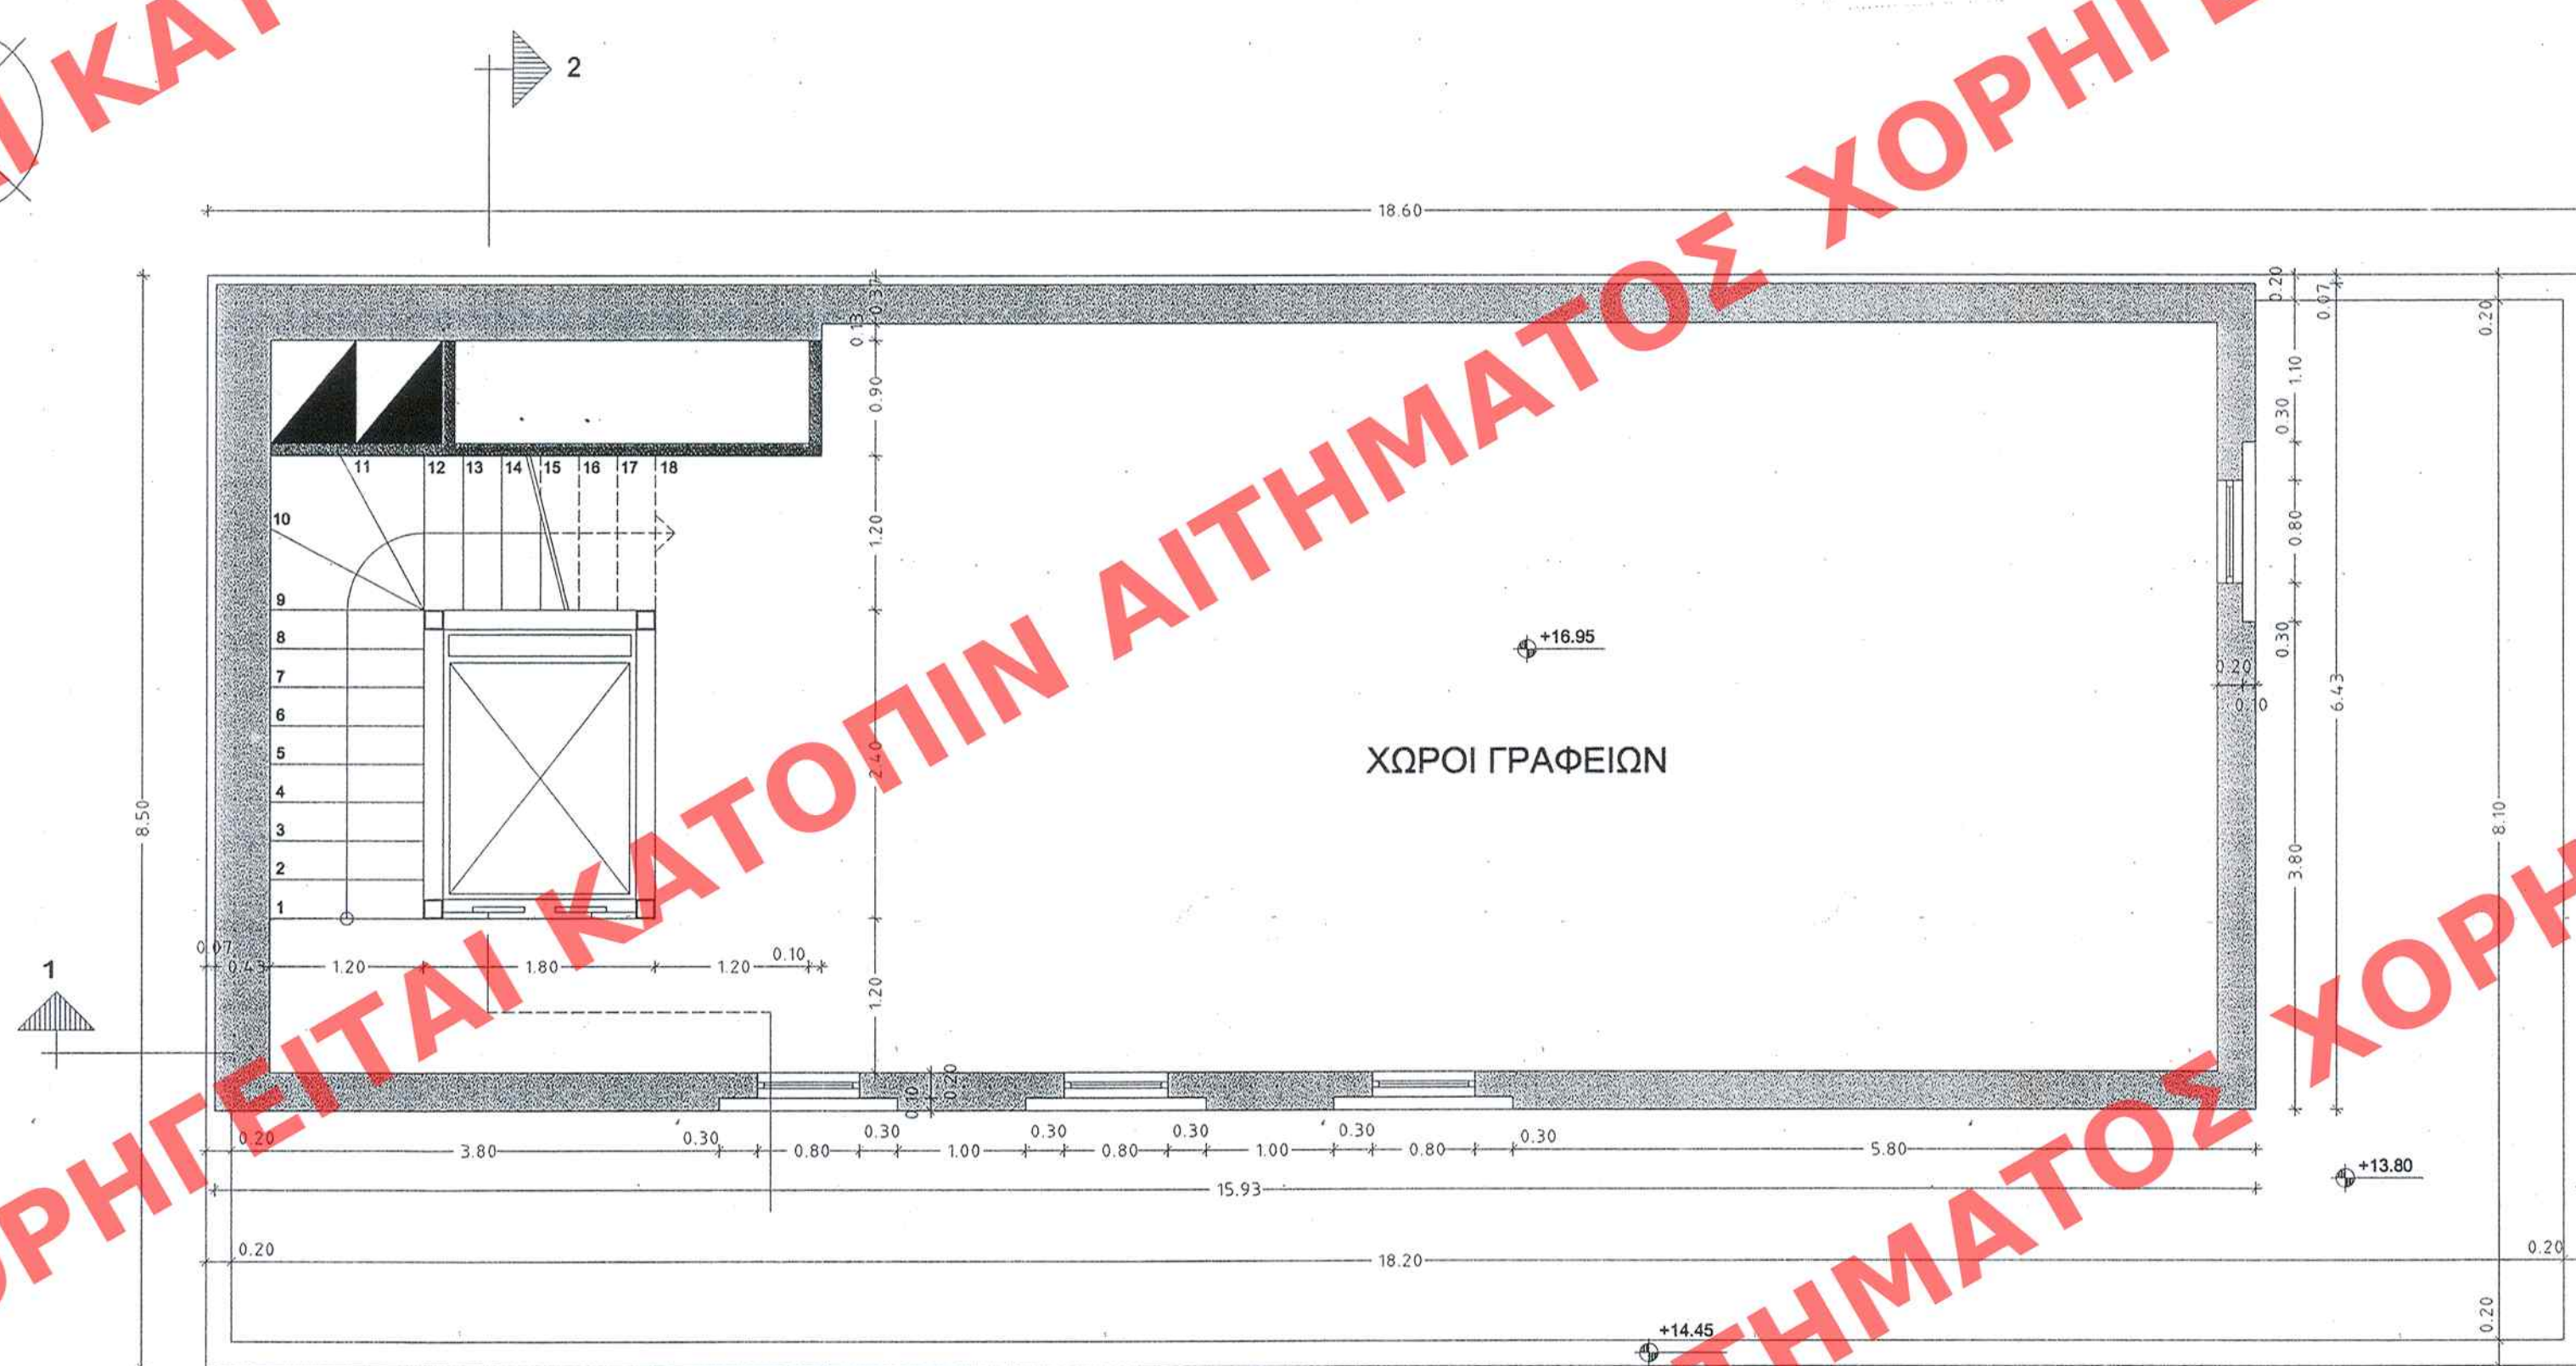

ΚΑΤΟΨΗ Δ' ΟΡΟΦΟΥ

ΥΠΟΥΡΓΕΙΟ ΠΕΡΙΒΑΛΛΟΝΤΟΣ, ΧΩΡΟΤΑΞΙΑΣ
ΚΑΙ ΔΗΜΟΣΙΩΝ ΕΡΓΩΝ

ΔΙΕΥΘΥΝΣΗ ΠΟΛΕΟΔΟΜΙΚΟΥ ΣΧΕΔΙΑΣΜΟΥ
ΤΜΗΜΑ ΠΑΡΑΔΟΣΙΑΚΩΝ ΟΙΚΙΣΜΩΝ

ΘΕΣΗ: ΠΕΙΡΑΙΑΣ

ΑΡΙΘ. ΣΧΕΔΙΟΥ	Γενικός
ΕΡΜΑΡΙΟΝ	Φακ.
ΕΓΓΡΑΦΩΝ	Αρ. Φακ.

ΘΕΜΑ: << Καθορισμός συμπληρωματικών ειδικών όρων και περιορισμών δόμησης στο διατηρητέο κτίριο επί των οδών Λουδοβίκου 16 και Ναυαρίνου, στον Πειραιά.>>

ΤΙΤΛΟΣ ΣΧΕΔΙΟΥ: ΚΑΤΟΨΕΙΣ Γ' ΟΡΟΦΟΥ ΚΑΙ Δ' ΟΡΟΦΟΥ

ΚΛΙΜΑΚΑ: 1 : 50