



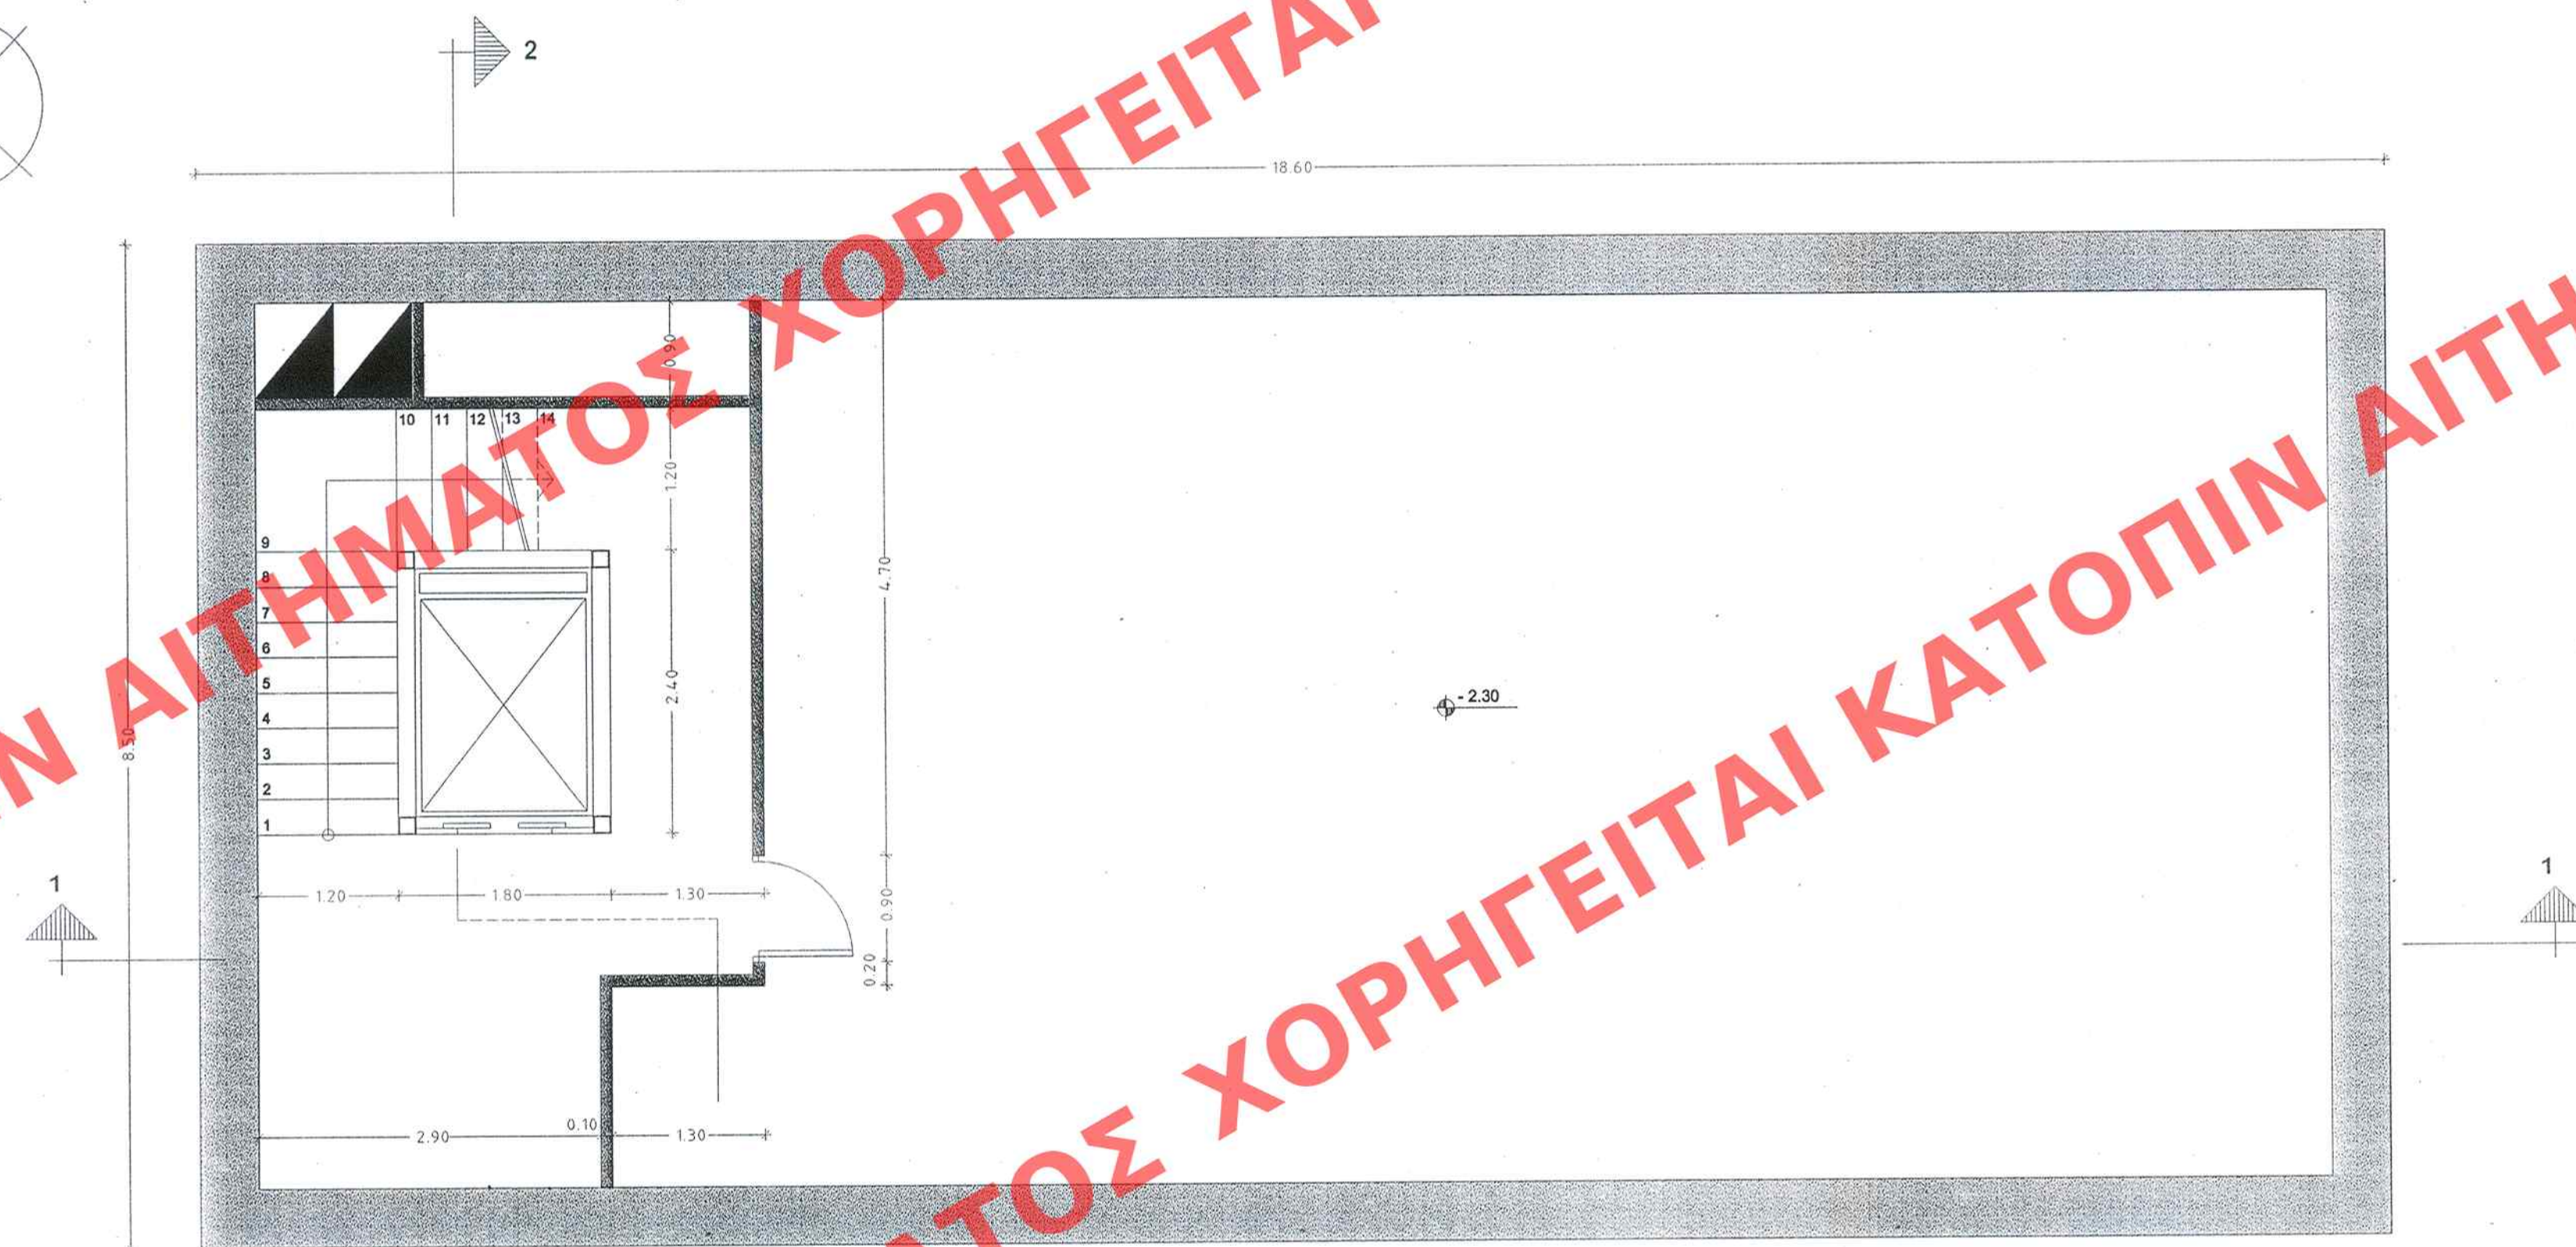

ΚΑΤΟΨΗ ΥΠΟΓΕΙΟΥ

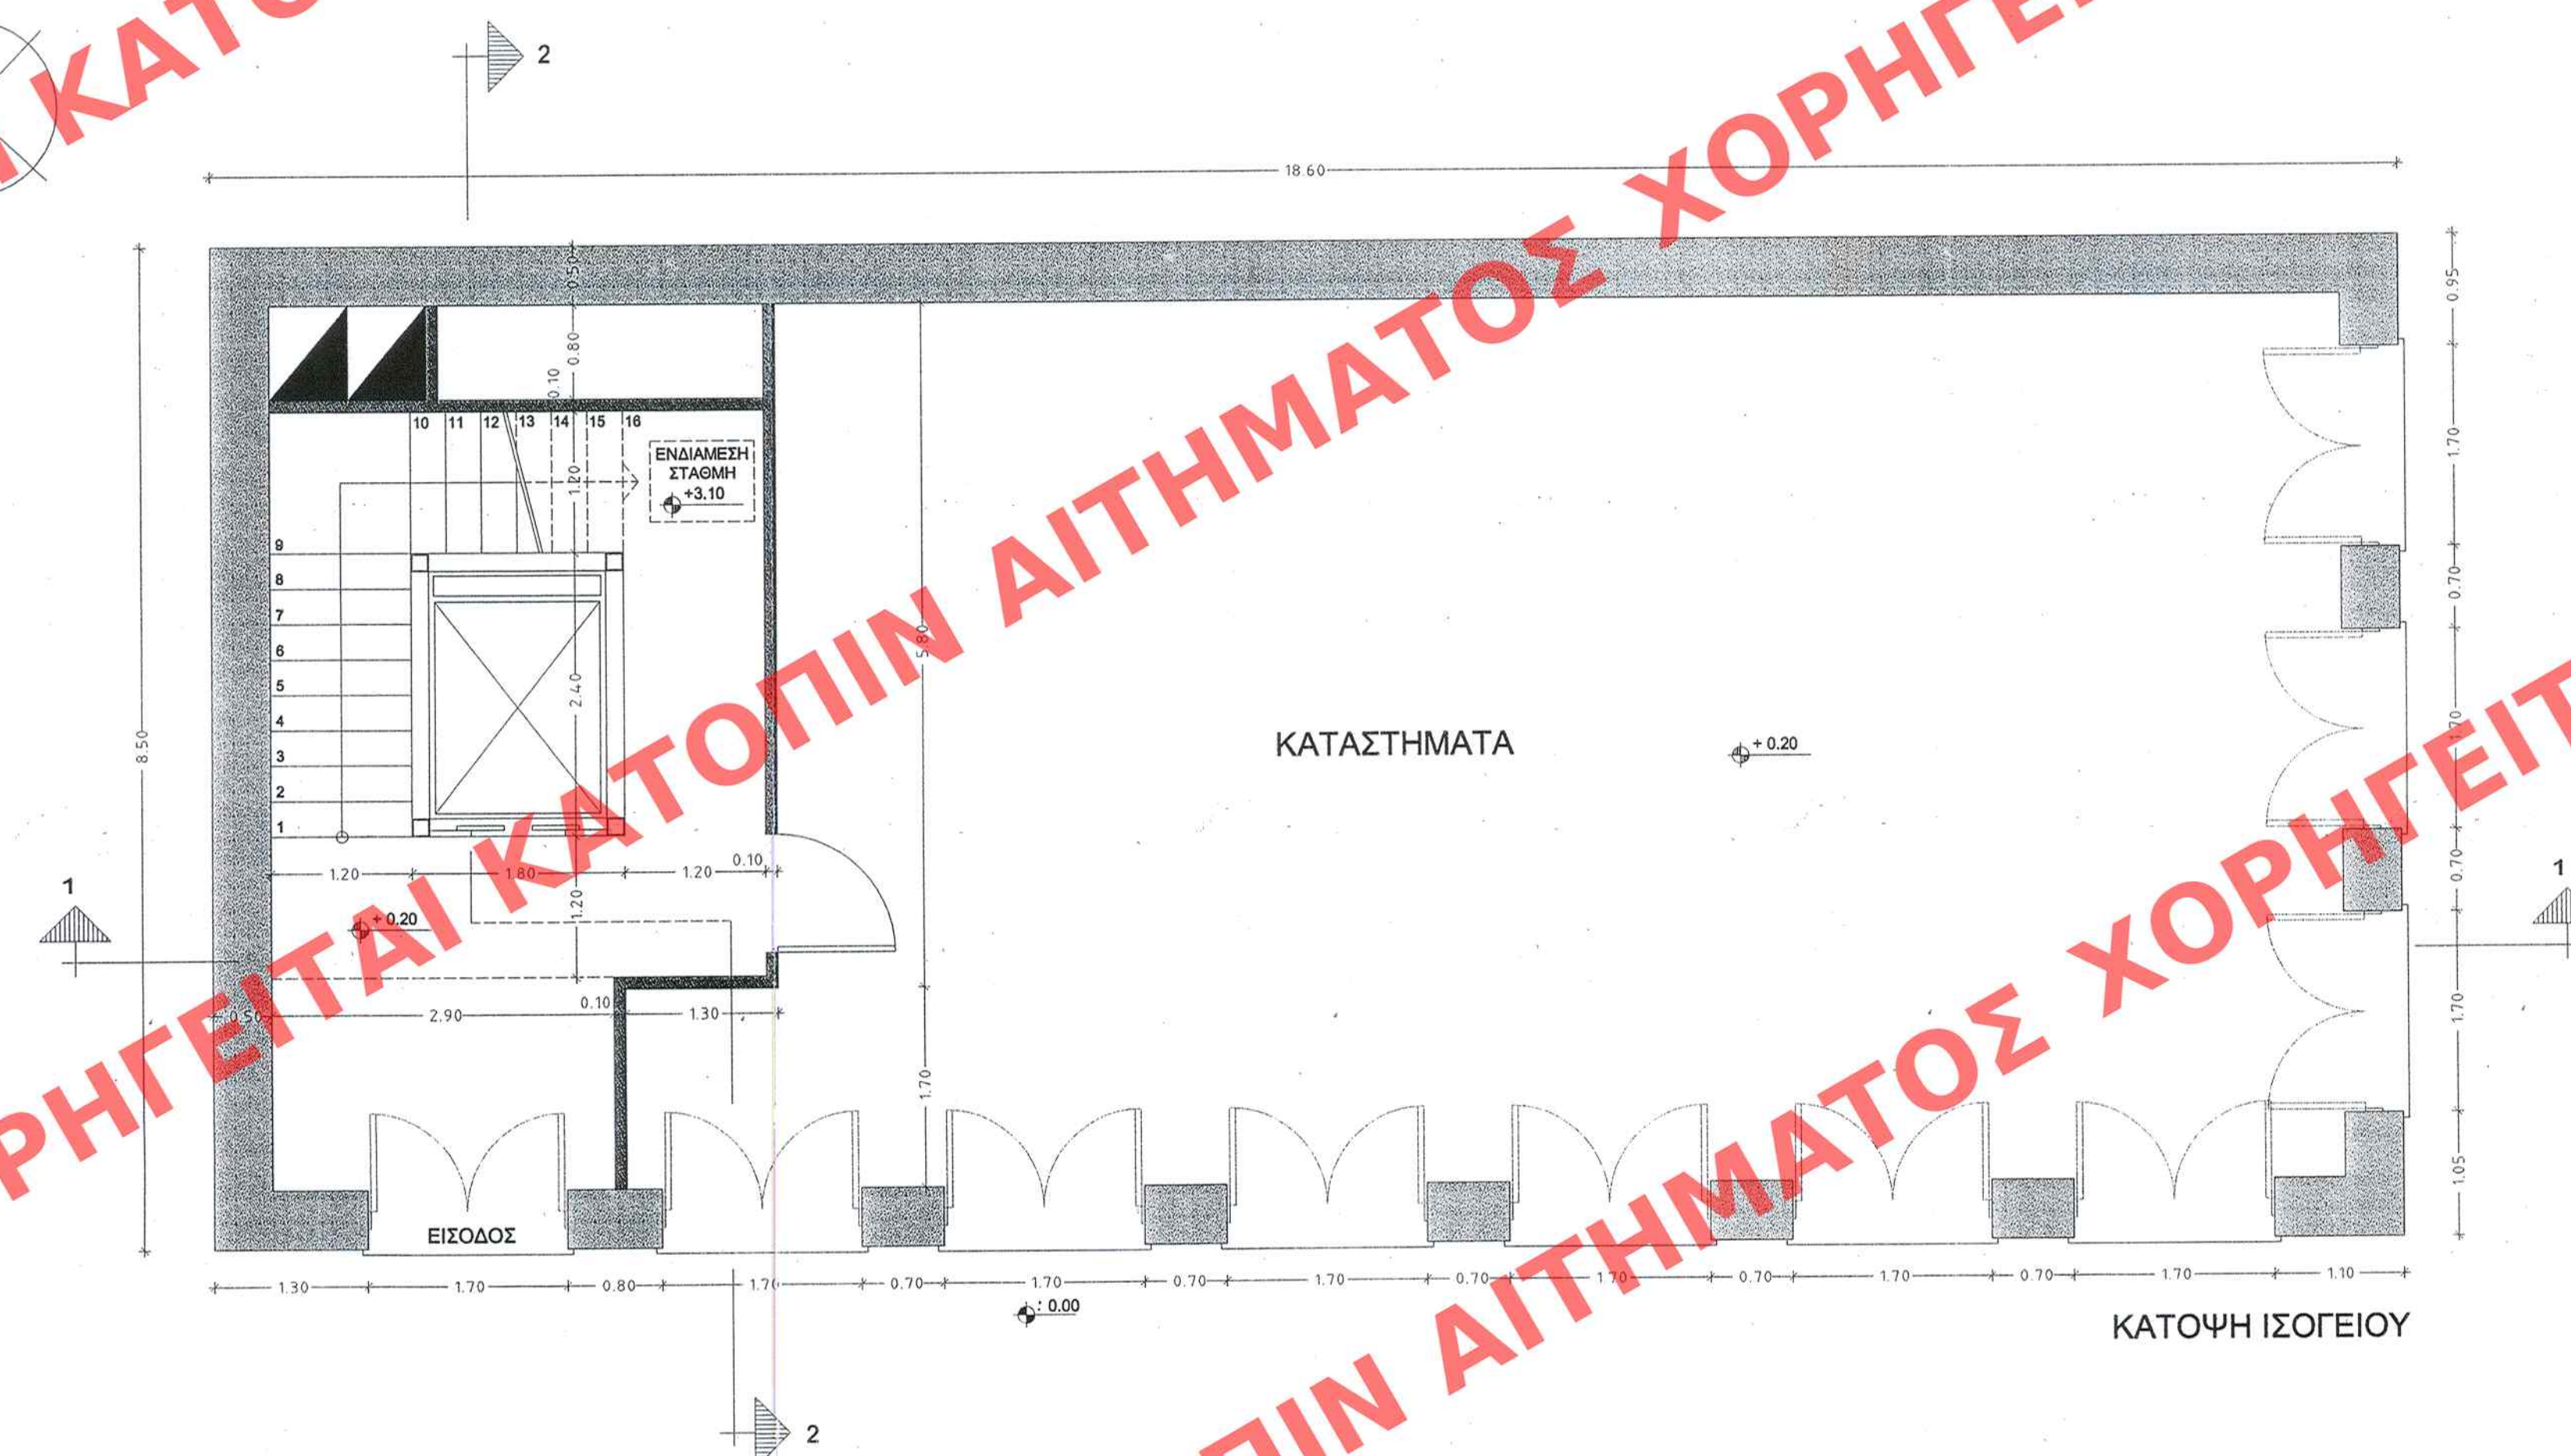

ΚΑΤΟΨΗ ΙΣΟΓΕΙΟΥ

ΥΠΟΥΡΓΕΙΟ
ΠΕΡΙΒΑΛΛΟΝΤΟΣ ΧΩΡΟΤΑΞΙΑΣ & ΔΗΜ. ΕΡΓΩΝ
ΣΥΝΟΧΕΥΕΙ ΤΗΝ ΥΠ' ΑΡΙΘΜ. Γ. 34022/06. ΠΡΟΤΑΞΗ
ΠΕΡΙ ΚΑΘΟΡΙΣΜΟΥ ΕΙΔΙΚΩΝ ΘΡΩΝ ΚΑΙ
ΠΕΡΙΟΡΙΣΜΩΝ ΣΤΑΣΗΣ ΣΤΟ ΔΙΑΠΡΗΓΕΤΟ
ΚΥΡΙΟ ΕΓΓ. ΑΝΩΔΩΝ. ΛΟΥΔΟΒΙΛΟΥ 16,
ΚΑΙ ΝΑΥΑΡΙΟΥ ΤΟΥ ΕΚΚΕΚΡΙΜΕΝΟΥ
ΡΥΠΟΓΟΓΙΚΟΥ ΣΧΕΔΙΟΥ ΓΕΙΤΟΝΙΑΣ (Ν. ΑΓ. ΚΥΚΛΟΥ)

Αρ. Φακ. 129/06
σλ. 9

ΥΠΟΥΡΓΕΙΟ ΠΕΡΙΒΑΛΛΟΝΤΟΣ, ΧΩΡΟΤΑΞΙΑΣ ΚΑΙ ΔΗΜΟΣΙΩΝ ΕΡΓΩΝ ΔΙΕΥΘΥΝΣΗ ΠΟΛΕΟΔΟΜΙΚΟΥ ΣΧΕΔΙΑΣΜΟΥ ΤΜΗΜΑ ΠΑΡΑΔΟΣΙΑΚΩΝ ΟΙΚΙΣΜΩΝ	
ΘΕΣΗ:	ΠΕΙΡΑΙΑΣ
ΘΕΜΑ:	<< Καθορισμός συμπληρωματικών ειδικών όρων και περιορισμών δόμησης στο διατηρητέο κτίριο επί των οδών Λουδοβίκου 16 και Ναυαρίνου, στον Πειραιά.>>
ΤΙΤΛΟΣ ΣΧΕΔΙΟΥ:	ΚΑΤΟΨΕΙΣ ΥΠΟΓΕΙΟΥ ΚΑΙ ΙΣΟΓΕΙΟΥ 
ΚΛΙΜΑΚΑ:	1 : 50