
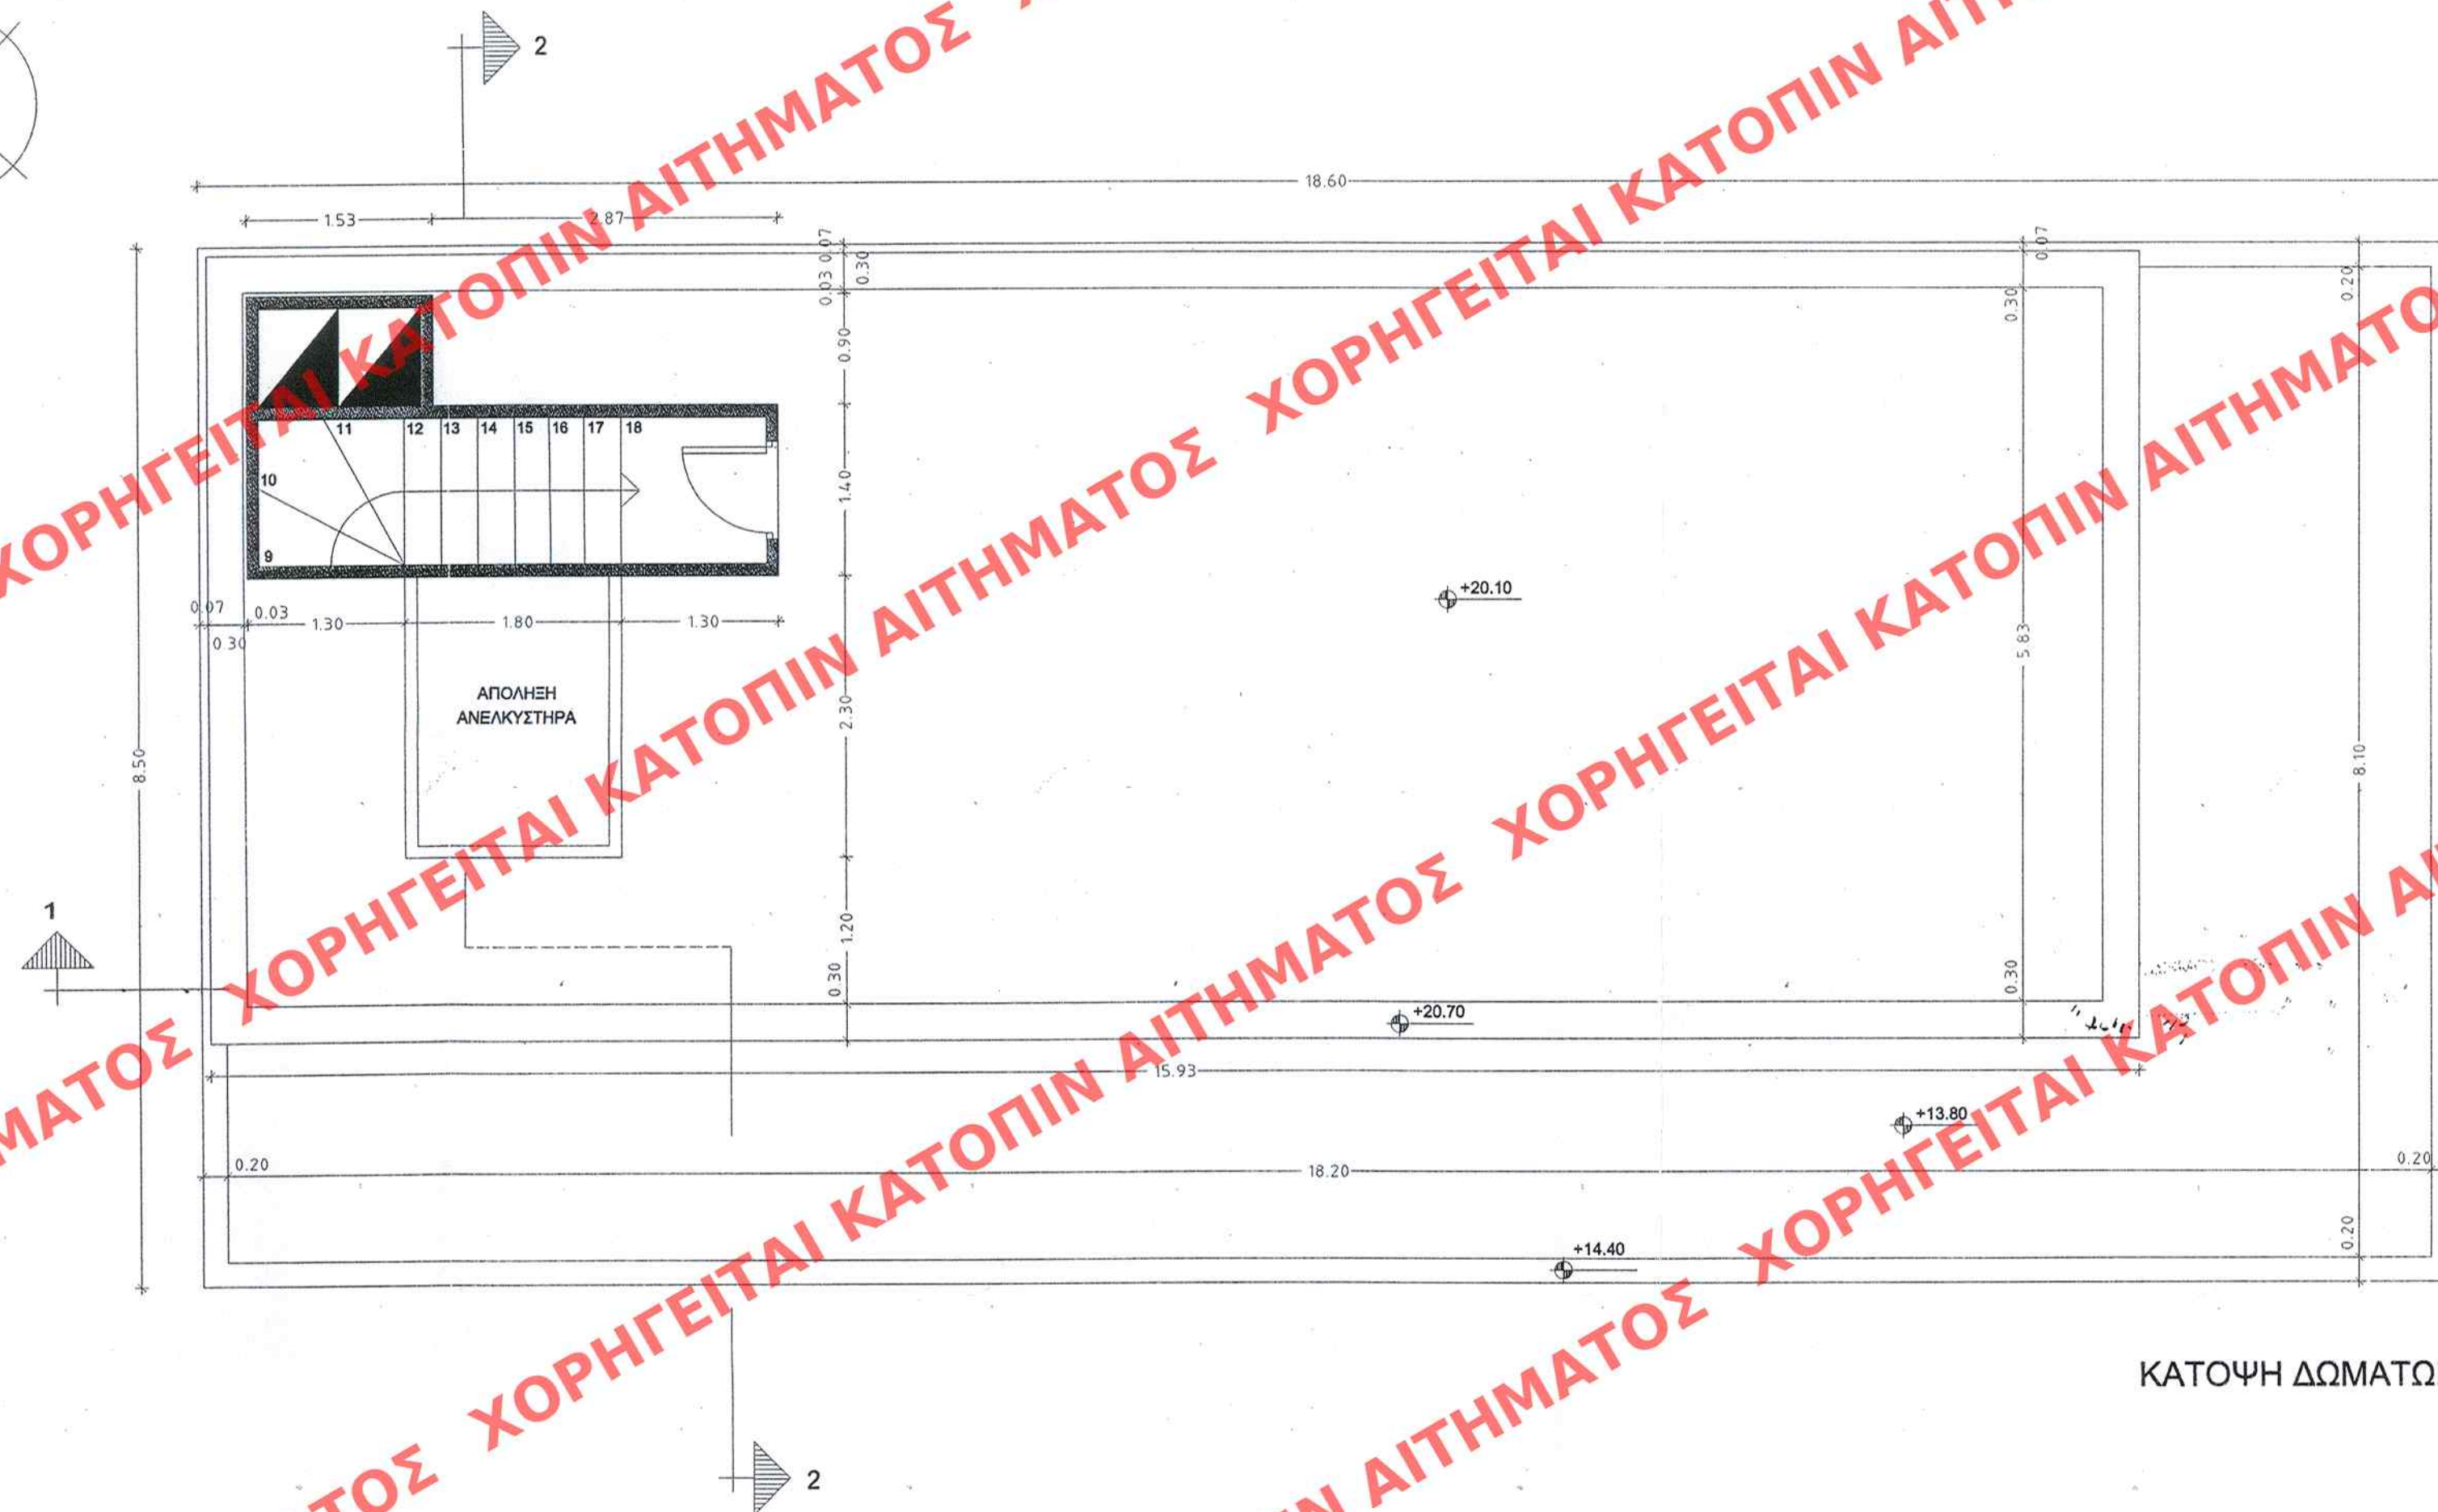


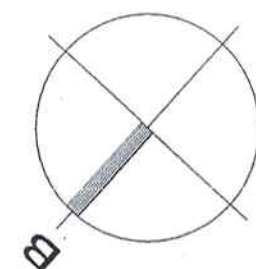

ΚΑΤΟΨΗ ΔΩΜΑΤΩΝ


ΥΠΟΥΡΓΕΙΟ
ΠΕΡΙΒΑΛΛΟΝΤΟΣ ΧΩΡΟΤΑΞΙΑΣ ΚΑΙ ΔΗΜ. ΕΡΓΩΝ
ΣΥΝΟΔΕΥΕΙ ΤΗΝ ΥΠ' ΑΡΙΘΜ. Γ. 34022/06 ΑΠΟΦΑΣΗ
ΠΕΡΙ: Καθορισμού εισοδικών όρων και περι-
ορισμών δόμησης στο διατηρητέο κτίριο επι-
των οδών Λουδοβίκου...16... και Ναυαρίνου των
Ερζεκμπίη, Γεωργ. ρυμοτομικού σχεδίου Πτεράκι
(Ν. Αιτωλίας).

ΑΘΗΝΑ 9 Αυγούστου 2006
Ο Δ/ΝΤΗΣ

Ι. ΓΙΑΝΝΑΚΟΠΟΥΛΟΣ

Ар. Фак. 129/06

ox. 9

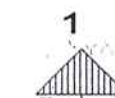

802
D' TENOVE THE COMMERCIAL THE HYPERMART
THE 10.5.2006/13. 2006

ΑΡΙΘ ΣΧΕΔΙΟΥ Γενικός
 Ειδικός
 ΕΡΜΑΡΙΟΝ Θυρίς Φακ. 129
 ΕΓΓΡΑΦΟΝ Αριθ. Πρωτ. 00726/139
 Θυρίς Φακ.

ΥΠΟΥΡΓΕΙΟ ΠΕΡΙΒΑΛΛΟΝΤΟΣ, ΧΩΡΟΤΑΞΙΑΣ
ΚΑΙ ΔΗΜΟΣΙΩΝ ΕΡΓΩΝ

ΔΙΕΥΘΥΝΣΗ ΠΟΛΕΟΔΟΜΙΚΟΥ ΣΧΕΔΙΑΣΜΟΥ
ΤΜΗΜΑ ΠΑΡΑΔΟΣΙΑΚΩΝ ΟΙΚΙΣΜΩΝ

ΘΕΣΗ: ΠΕΙΡΑΙΑΣ

ΘΕΜΑ: << Καθορισμός συμπληρωματικών ειδικών όρων και περιορισμών δόμησης στο διατηρητέο κτίριο επί των οδών Λουδοβίκου 16 και Ναυαρίνου, στον Πειραιά.>>

ΤΙΤΛΟΣ ΣΧΕΔΙΟΥ: ΚΑΤΟΨΗ ΔΩΜΑΤΩΝ

KLIMAKA: 1 : 50