


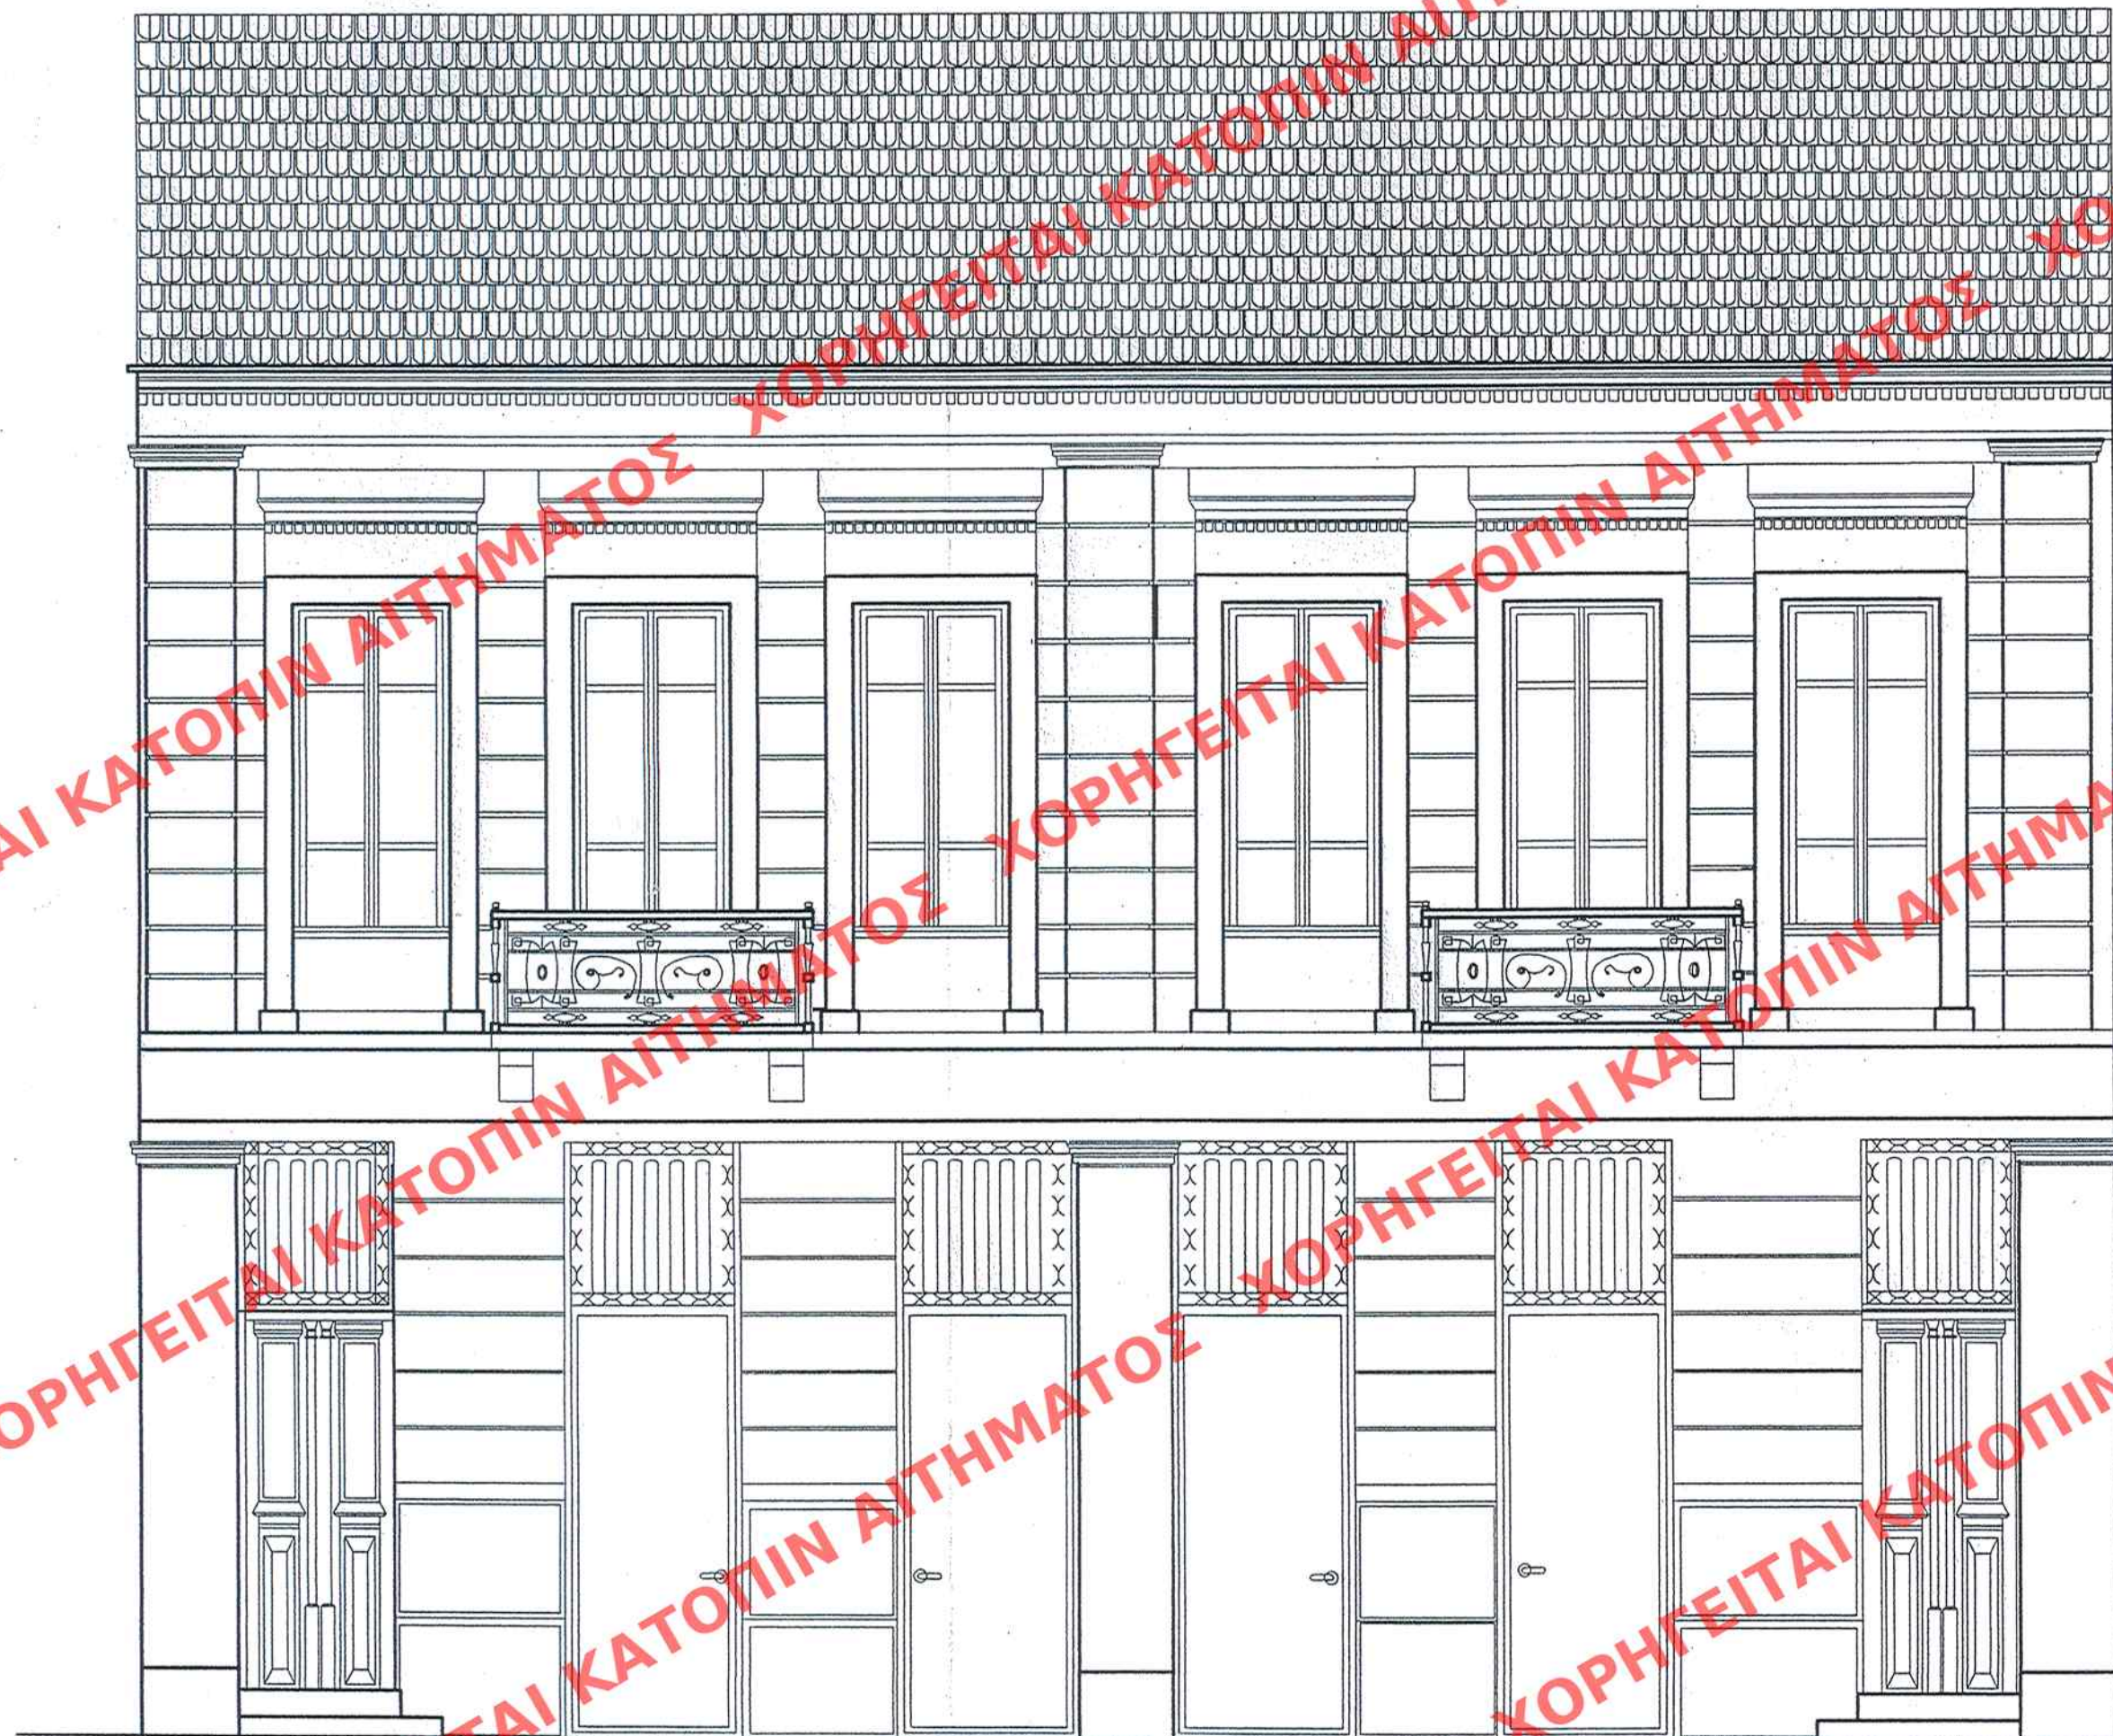

ΑΡΙΘ. ΣΧΕΔΙΟΥ	Γενικός
ΕΡΜΑΡΙΟΝ	Ειδικός
ΕΓΓΡΑΦΩΝ	Αριθ. Πρωτ. 16245/432
Θυρίς	Φακ. 30

ΕΔΗΜΟΣΙΕΥΘΗ ΕΙΣ ΤΟ ΥΠ' ΑΡΙΘΜ. 116 ΦΥΛΛΟ ΤΟΥ
Α.Α.7 ΤΕΥΧΟΥΣ ΤΗΣ ΕΦΗΜΕΡΙΔΑΣ ΤΗΣ ΚΥΒΕΡΝΗΣΕΩΣ
ΤΗΣ 29 Μαρτίου 2007

ΥΠΟΥΡΓΕΙΟ
ΠΕΡΙΒΑΛΛΟΝΤΟΣ ΧΩΡΟΤΑΞΙΑΣ & ΔΗΜ. ΕΡΓΩΝ
ΣΥΜΦΩΝ ΥΠ' ΑΡΙΘΜ. 8206/07 ΑΠΟΦΑΣΗ
"Καθαρισμός όρων κ' περιθωρίων
αρκούντων στο διατηρητέο που βρίσκεται
επί της οδού Κορίνθου 238-300 του εγκεκρι-
μένου ρυμοτ. σχεδίου του δ. Πατρέων
(ν. Αρχαίας)"
ΑΘΗΝΑ 16 Φεβρουαρίου 2007
Ο Δ/ΥΓΗ
Λ. Παπακόστατος

Αρ. Φ. 38/07
ΣΧ. 8

ΥΠΟΥΡΓΕΙΟ
ΠΕΡΙΒΑΛΛΟΝΤΟΣ
ΧΩΡΟΤΑΞΙΑΣ
&
ΔΗΜΟΣΙΩΝ ΕΡΓΩΝ

Δ/ΝΣΗ ΠΟΛΕΟΔ. ΣΧΕΔΙΑΣΜΟΥ
ΤΜΗΜΑ ΠΑΡΑΔΟΣ. ΟΙΚΙΣΜΟΥ

ΕΙΔΙΚΗ ΡΥΘΜΙΣΗ ΣΕ
ΔΙΑΤΗΡΗΤΕΟ ΚΤΙΡΙΟ
ΙΔΙΟΚ. ΓΕΡΑΣΙΜΟΥ ΜΑΡΙΑΣ
ΦΩΤΕΙΝΗΣ Κ' ΕΛΕΝΗΣ ΜΟΣΧΟΝΑ
ΚΟΡΙΝΘΟΥ 238-300 ΠΑΤΡΑ

ΚΥΡΙΑ ΟΥΗ

ΚΛΙΜΑΚΑ

1/50