




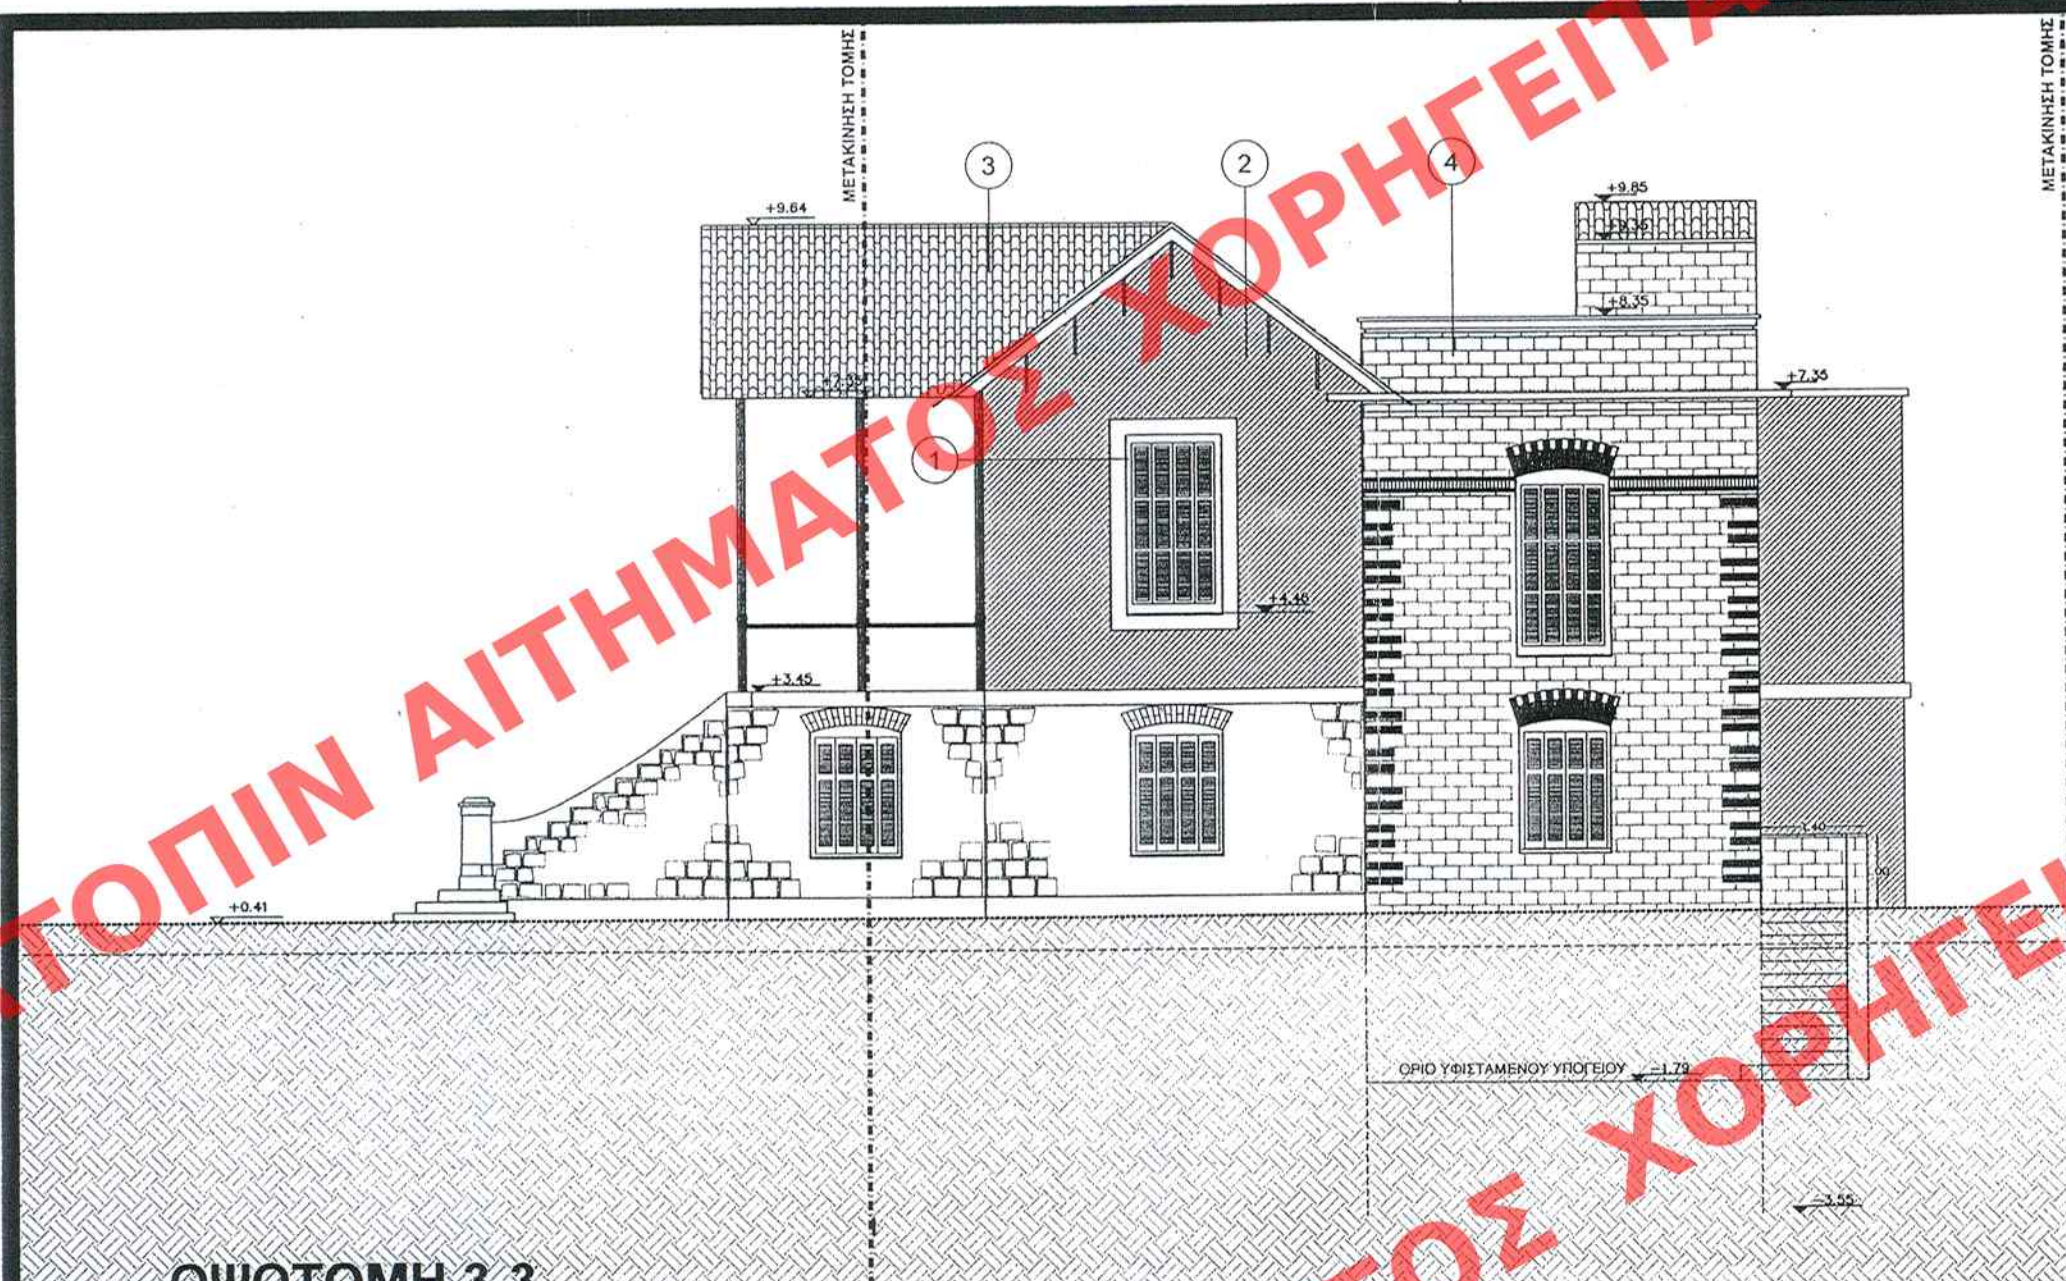




ΟΨΟΤΟΜΗ 3-3

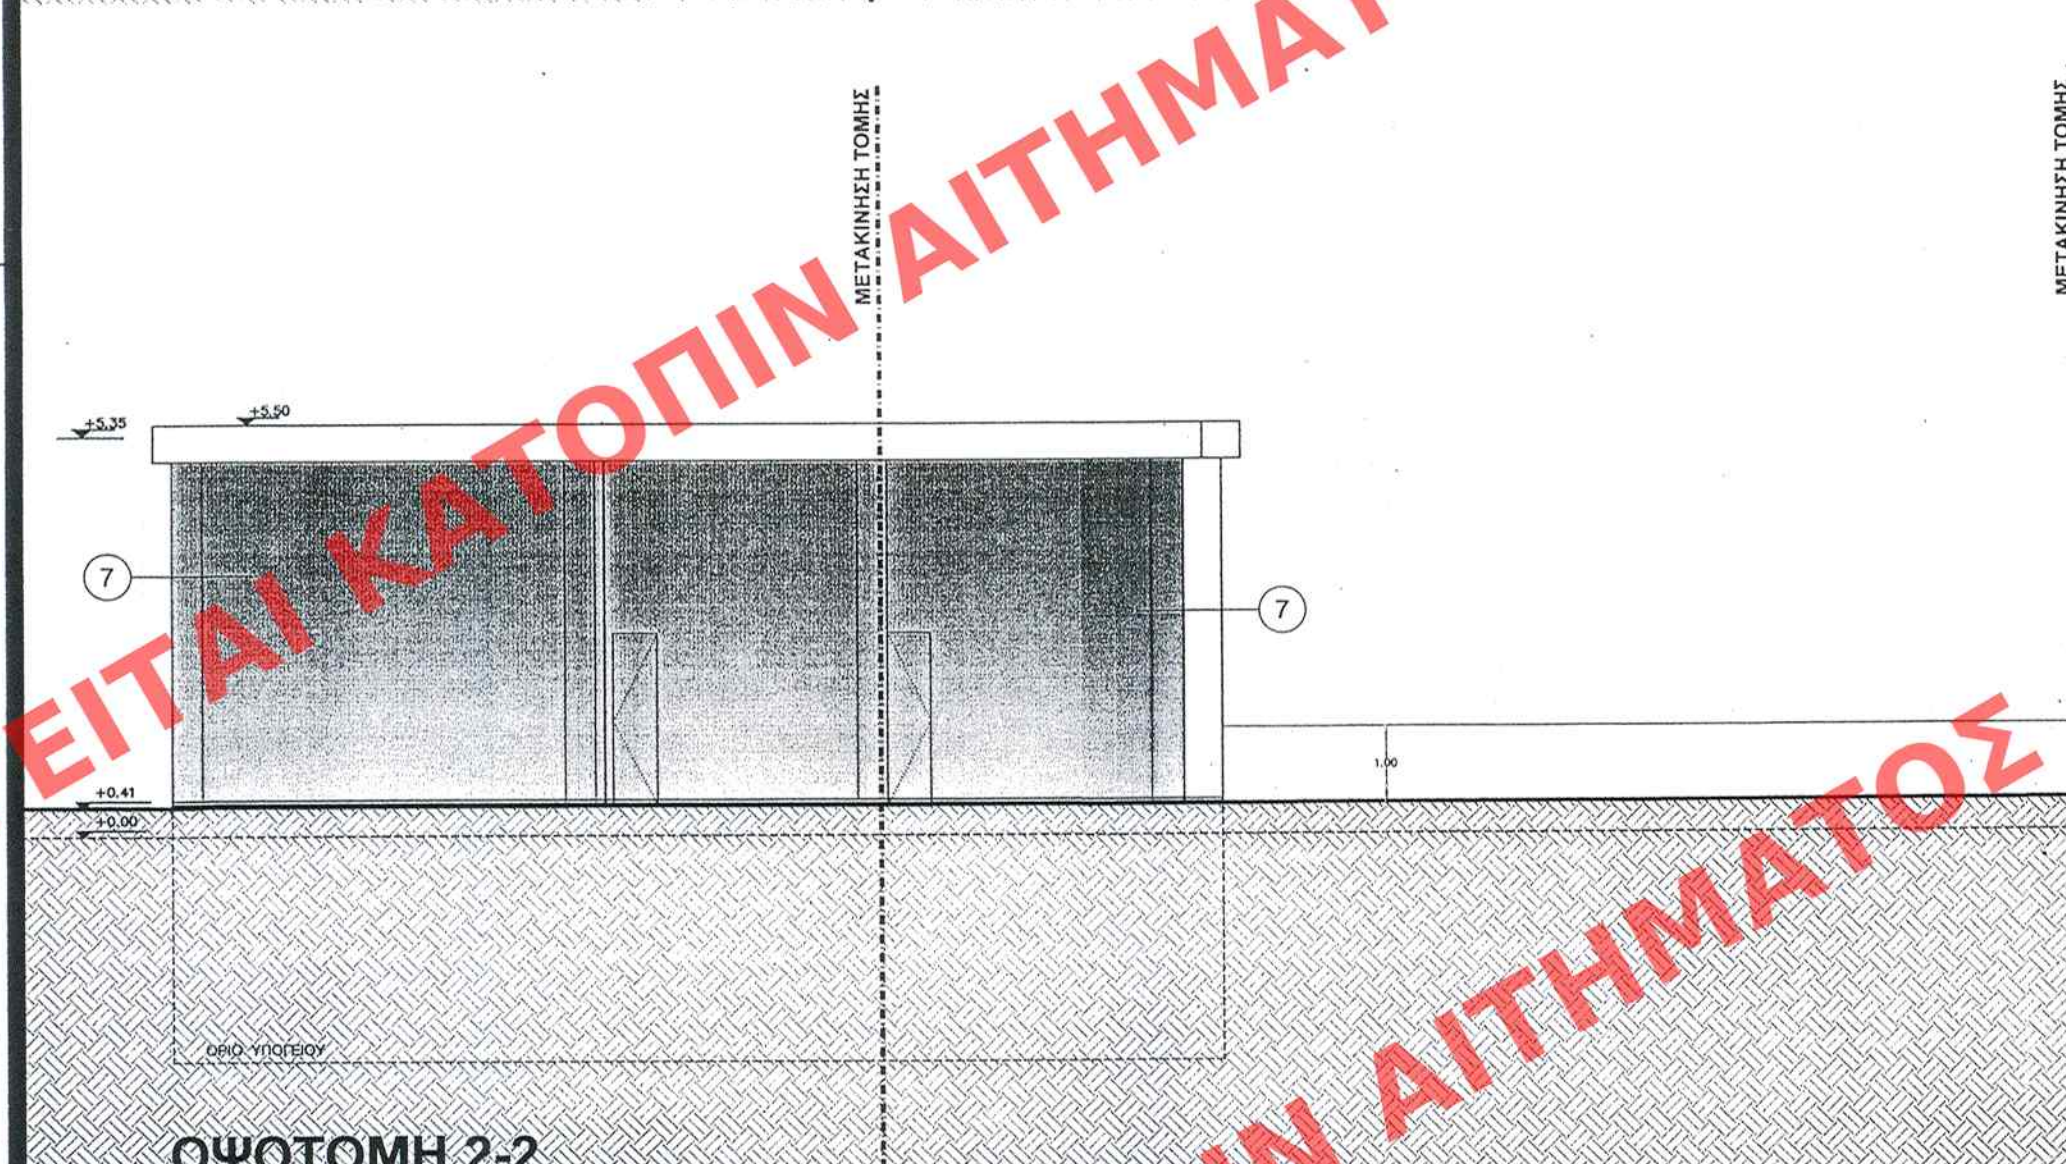

ΟΨΟΤΟΜΗ 2-2

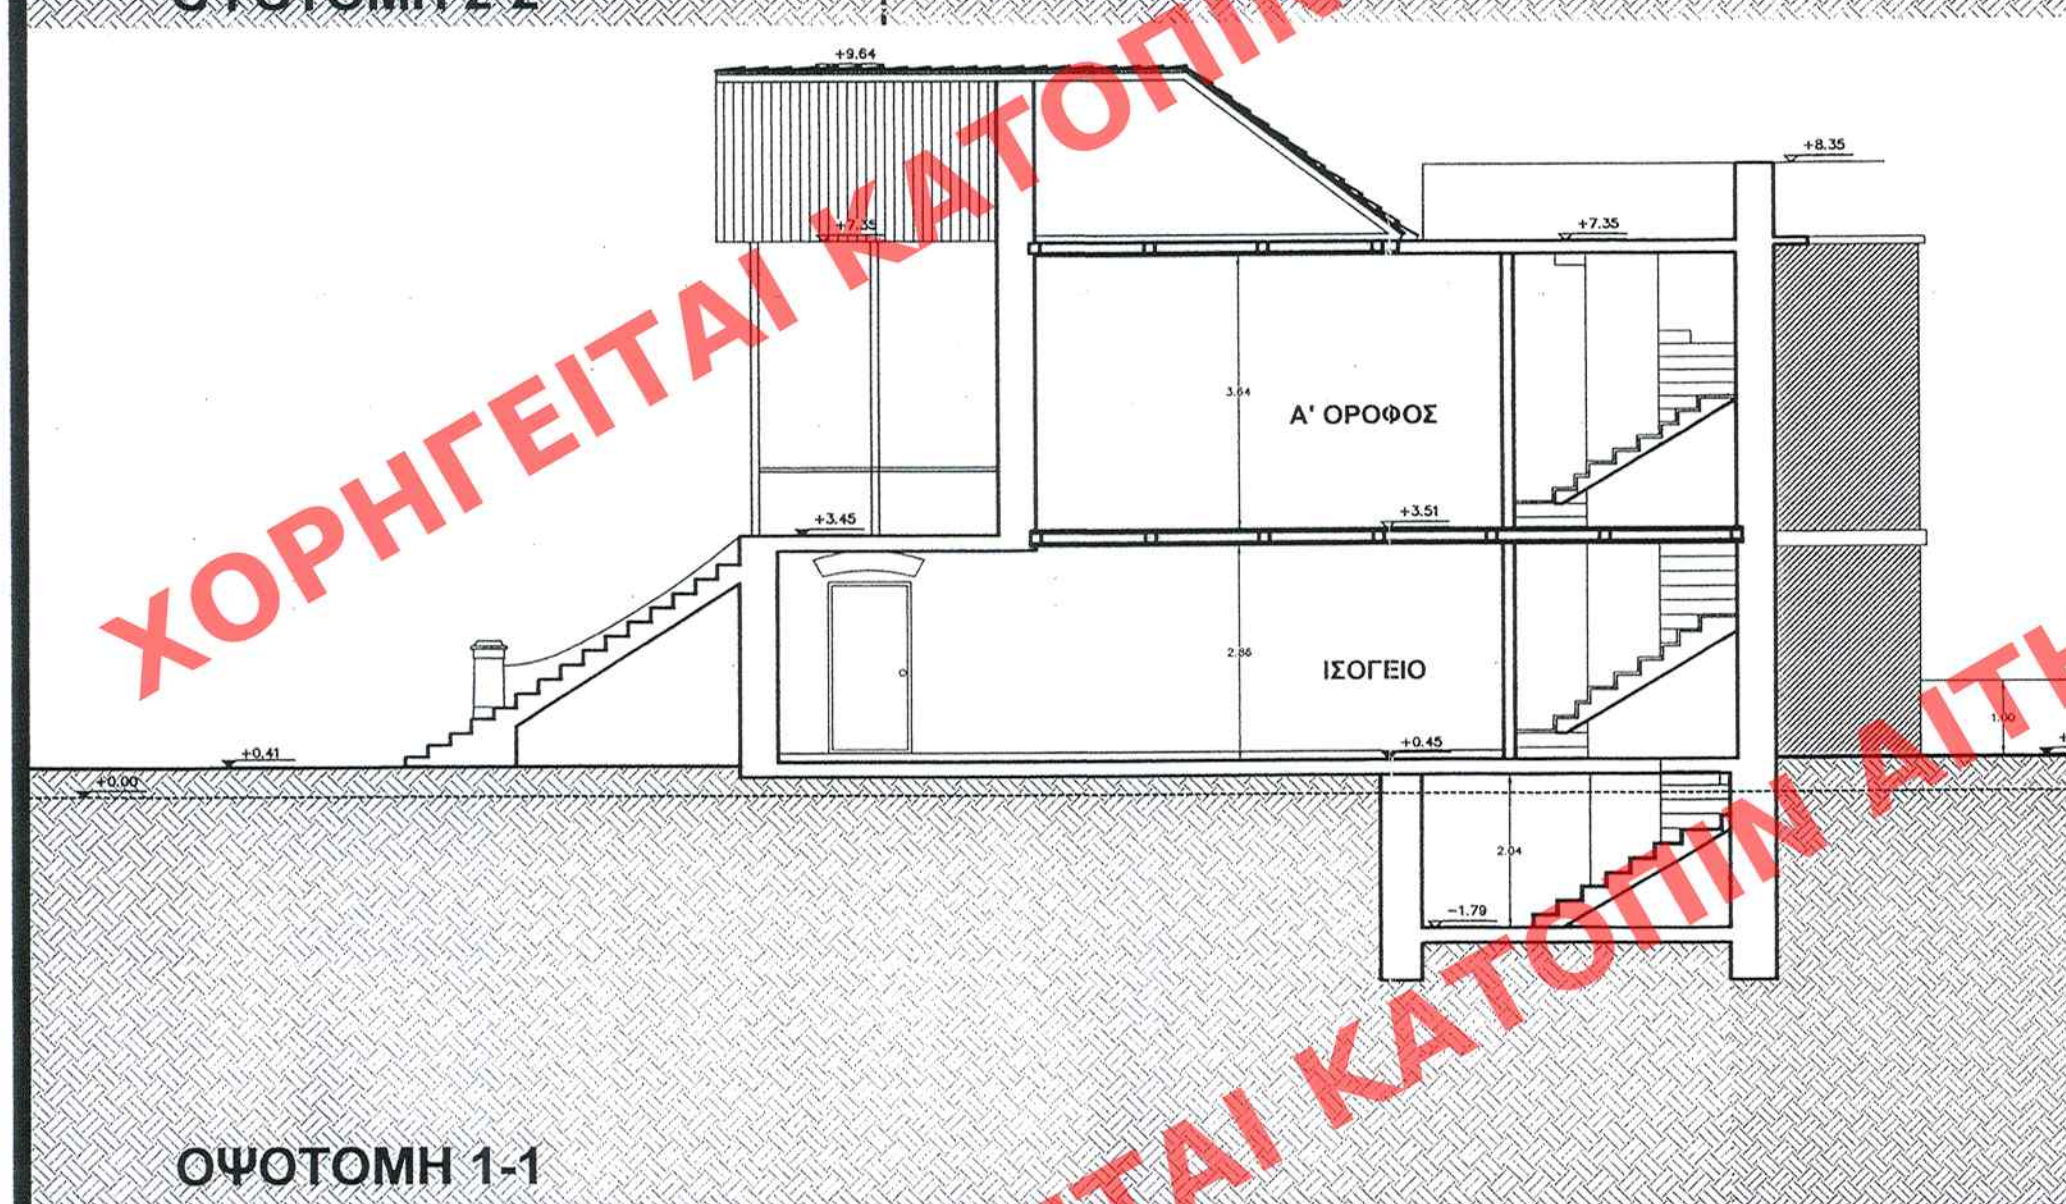

ΟΨΟΤΟΜΗ 1-1

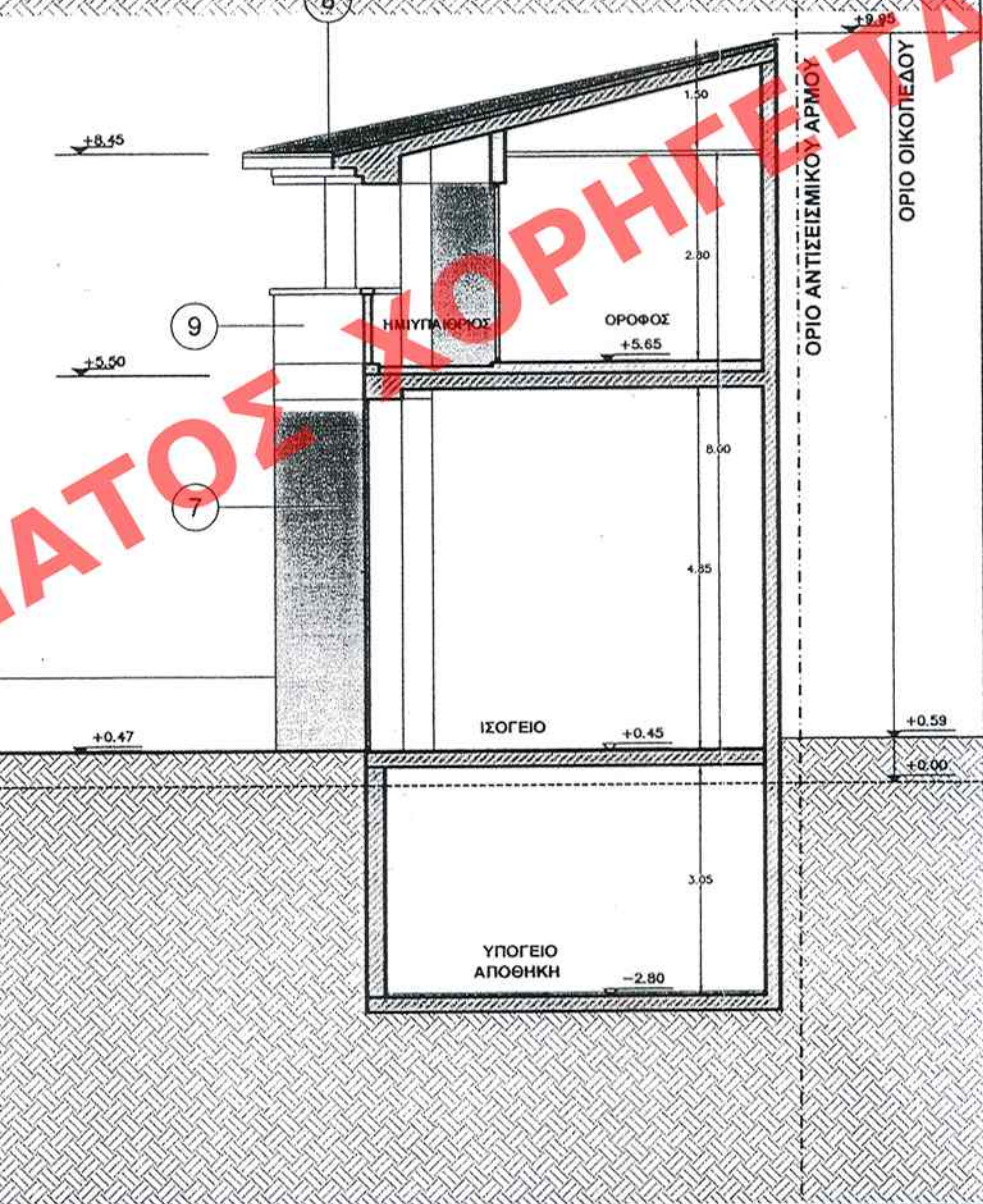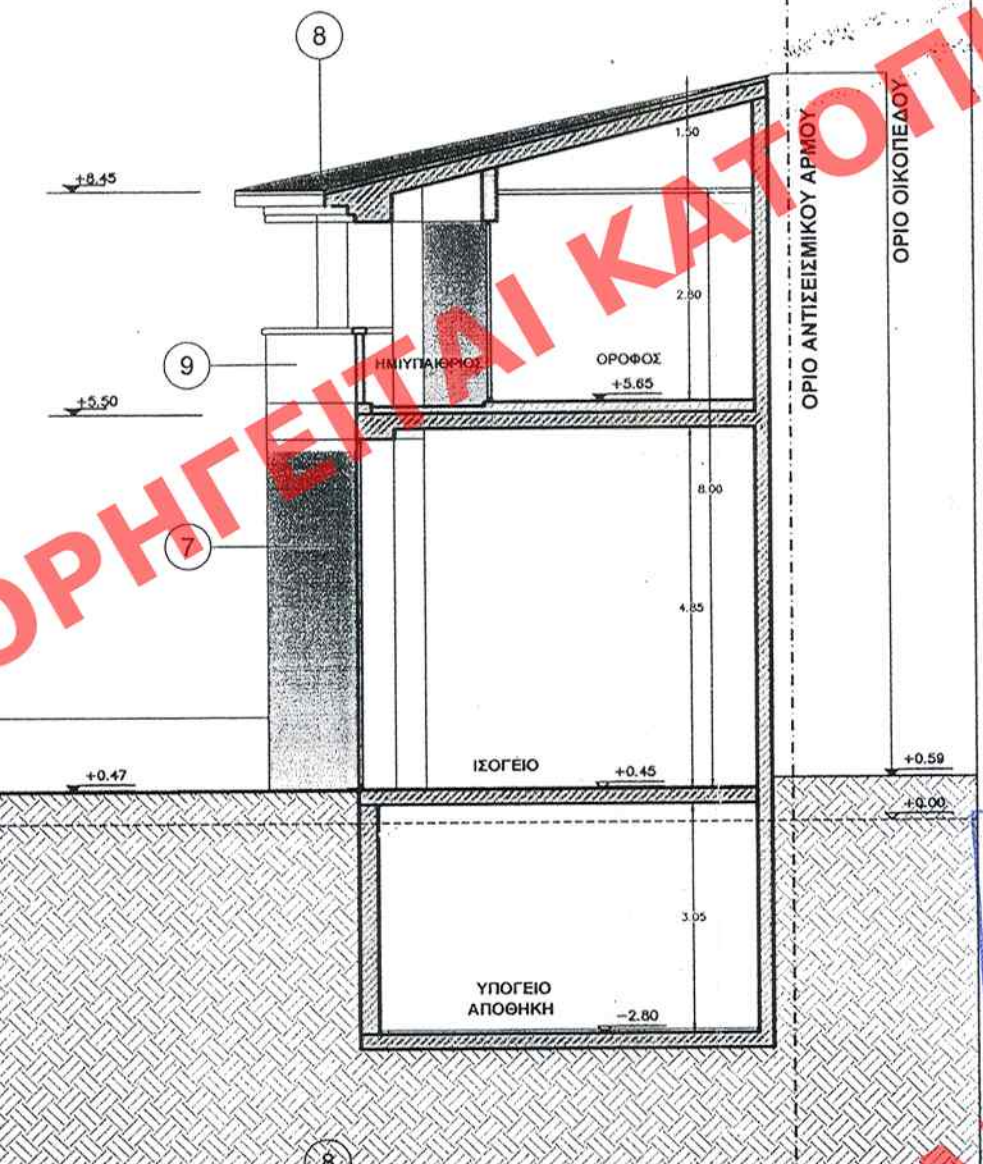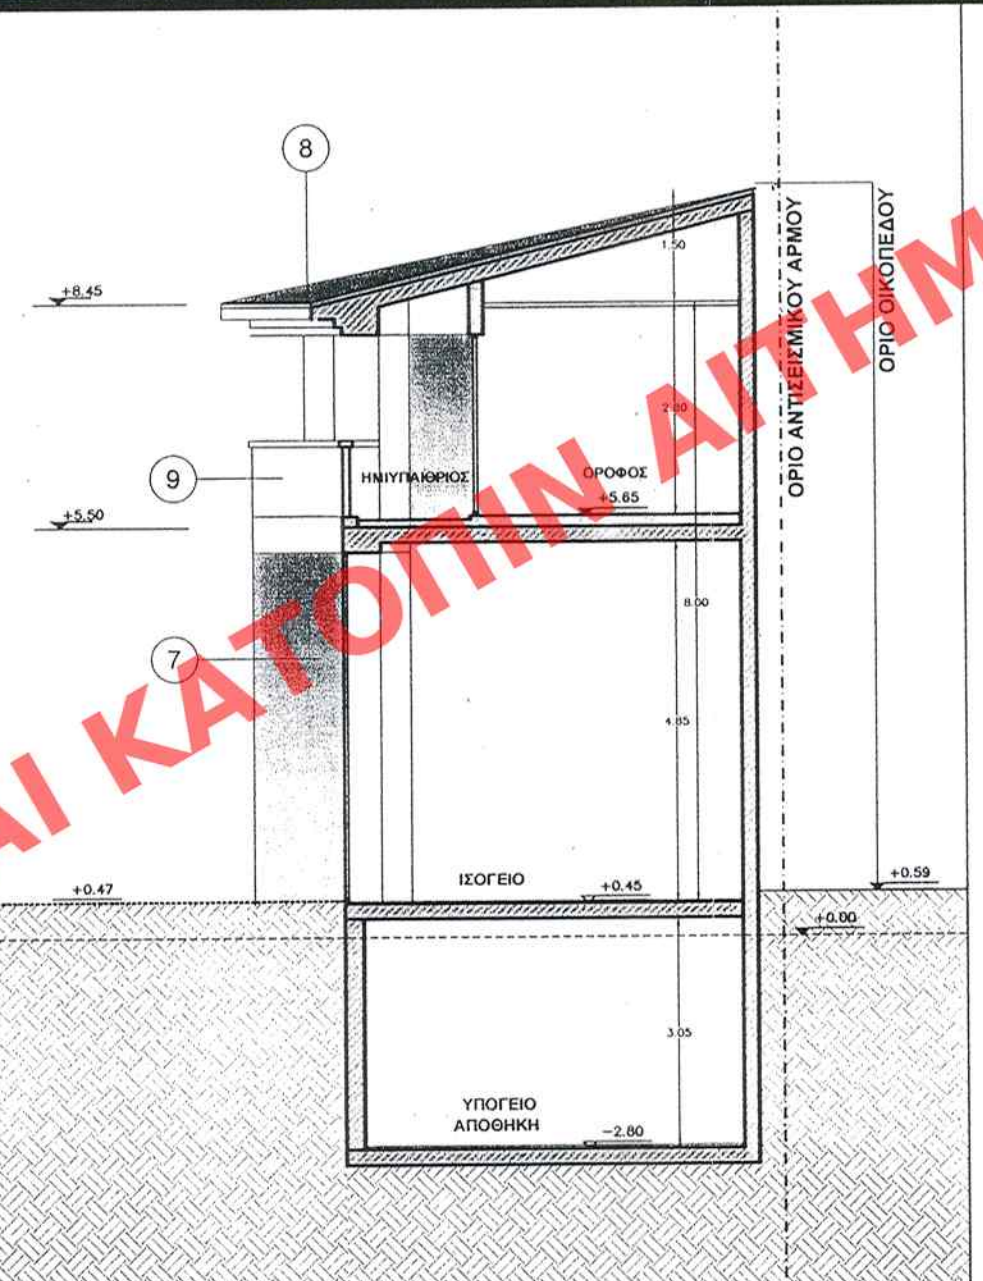

ΥΠΟΜΝΗΜΑ ΥΛΙΚΩΝ ΥΦΙΣΤΑΜΕΝΟΥ ΚΤΙΡΙΟΥ	
1. ΞΥΛΙΝΑ ΚΟΥΦΟΜΑΤΑ ΧΡΩΜΑΤΟΣ ΧΟΝΔΡΟΚΟΚΚΙΝΟΥ Renoir Red SW1609 (χρωμ/γιο SHERWIN Williams)	
2. ΕΠΙΧΡΙΣΜΑ ΧΡΩΜΑΤΟΣ ΛΙΧΡΑ Apricot Lily SW1617	
3. ΚΕΡΑΜΙΔΙΑ ΓΑΛΛΙΚΑ	
4. ΕΠΕΝΔΥΣΗ ΔΙΑΚΟΣΜΗΤΙΚΟΥ ΤΟΥΒΛΟΥ	
5. ΞΥΛΟΓΛΥΠΤΗ ΔΙΑΚΟΣΜΗΣΗ ΠΡΟΣΤΕΓΑΣΜΑΤΟΣ ΕΙΣΟΔΟΥ	
6. ΜΑΡΜΑΡΙΝΗ ΣΚΑΛΑ	
ΥΠΟΜΝΗΜΑ ΥΛΙΚΩΝ ΠΡΟΣΘΗΚΗΣ	
7. ΥΑΛΟΠΙΝΑΚΕΣ ΑΥΤΟΦΕΡΟΜΕΝΟΙ ΜΕ ΠΟΡΤΕΣ SECURIT	13. ΜΑΡΜΑΡΟΠΟΔΙΑ
8. ΚΕΡΑΜΙΔΙΑ ΓΑΛΛΙΚΑ	
9. ΕΠΙΧΡΙΣΜΑ ΧΡΩΜΑΤΟΣ Dreamy Peach SW1631 (χρωμ/γιο SHERWIN Williams)	
10. ΕΠΕΝΔΥΣΗ ΛΕΥΚΟΥ ΜΑΡΜΑΡΟΥ	
11. ΜΕΤΑΛΛΙΚΟ ΚΙΤΚΙΔΙΩΜΑ	
12. ΞΥΛΙΝΗ ΠΕΡΓΟΛΑ	
ΠΑΡΑΤΗΡΗΣΕΙΣ	
1. ΟΛΑ ΤΑ ΔΟΜΙΚΑ ΚΑΙ ΔΙΑΚΟΣΜΗΤΙΚΑ ΣΤΟΙΧΕΙΑ ΤΟΥ ΥΦΙΣΤΑΜΕΝΟΥ ΚΤΙΡΙΟΥ ΑΠΟΚΑΘΙΣΤΑΝΤΑΙ ΣΤΗΝ ΑΡΧΙΚΗ ΤΟΥΣ ΜΟΡΦΗ	

ΥΠΟΥΡΓΕΙΟ ΠΕΡΙΒΑΛΛΟΝΤΟΣ
ΧΩΡΟΤΑΞΙΑΣ ΚΑΙ ΔΗΜΟΣΙΩΝ ΕΡΓΩΝ
ΣΥΝΟΔΕΥΕΙ ΤΗΝ ΥΠ' ΑΡΙΘΜ. Γ.11097/02
ΠΕΡΙ "Καθορισμού ειδικών όρων 5 περιορισμών
δόμησης στο διατηρητέο κτίριο του
βρίσκεται στην οδό Κολοκοτρώνη 5
του Γενικού Συμβουλίου Επικυρώσεως
του Δήμου Κηφισιάς (Υ.Α.Π.Ε.Ε.)

9 Μαρτίου 2007
ΟΔ/Υ.Π.Ε.Ε.
Α. Παυλάτος

17p. Φου
54/07
62.9.

ΣΥΝΟΔΕΥΕΙ ΤΗΝ ΥΠ' ΑΡΙΘΜ. 152... ΟΥΛΟ ΤΟΥ
Α.Α.Π. ΤΕΥΧΟΥΣ ΤΗΣ ΕΦΗΜΕΡΙΔΑΣ ΤΗΣ ΚΥΒΕΡΝΗΣΕΩΣ
ΤΗΣ 23 Απριλίου 2007

ΑΡΙΘ. ΣΧΕΔΙΟΥ	Γενικός
	Ειδικός
ΕΡΜΑΡΙΟΝ ΘΥΡΩΝ	
ΕΓΓΡΑΦΩΝ ΑΡΙΘ. ΠΡΩΤΟΚΟΛΛΟΥ	Θυρά
	Φακ.

ΥΠΟΥΡΓΕΙΟ ΠΕΡΙΒΑΛΛΟΝΤΟΣ ΧΩΡΟΤΑΞΙΑΣ ΚΑΙ ΔΗΜΟΣΙΩΝ ΕΡΓΩΝ
Δ/ΝΣΗ ΠΟΛΕΟΔΟΜΙΚΟΥ ΣΧΕΔΙΑΣΜΟΥ ΤΜΗΜΑ ΠΑΡΑΔΟΣΙΑΚΩΝ ΟΙΚΙΣΜΩΝ
ΘΕΣΗ : Δήμος Κηφισιάς
ΘΕΜΑ : Καθορισμός συμπληρωματικών όρων και περιορισμών δόμησης σε διατηρητέο κτίριο επί της οδού Κολοκοτρώνη 5
ΣΧΕΔΙΟ: Οψοτομές 1-1, 2-2, 3-3
ΚΛΙΜΑΚΑ : 1:100