




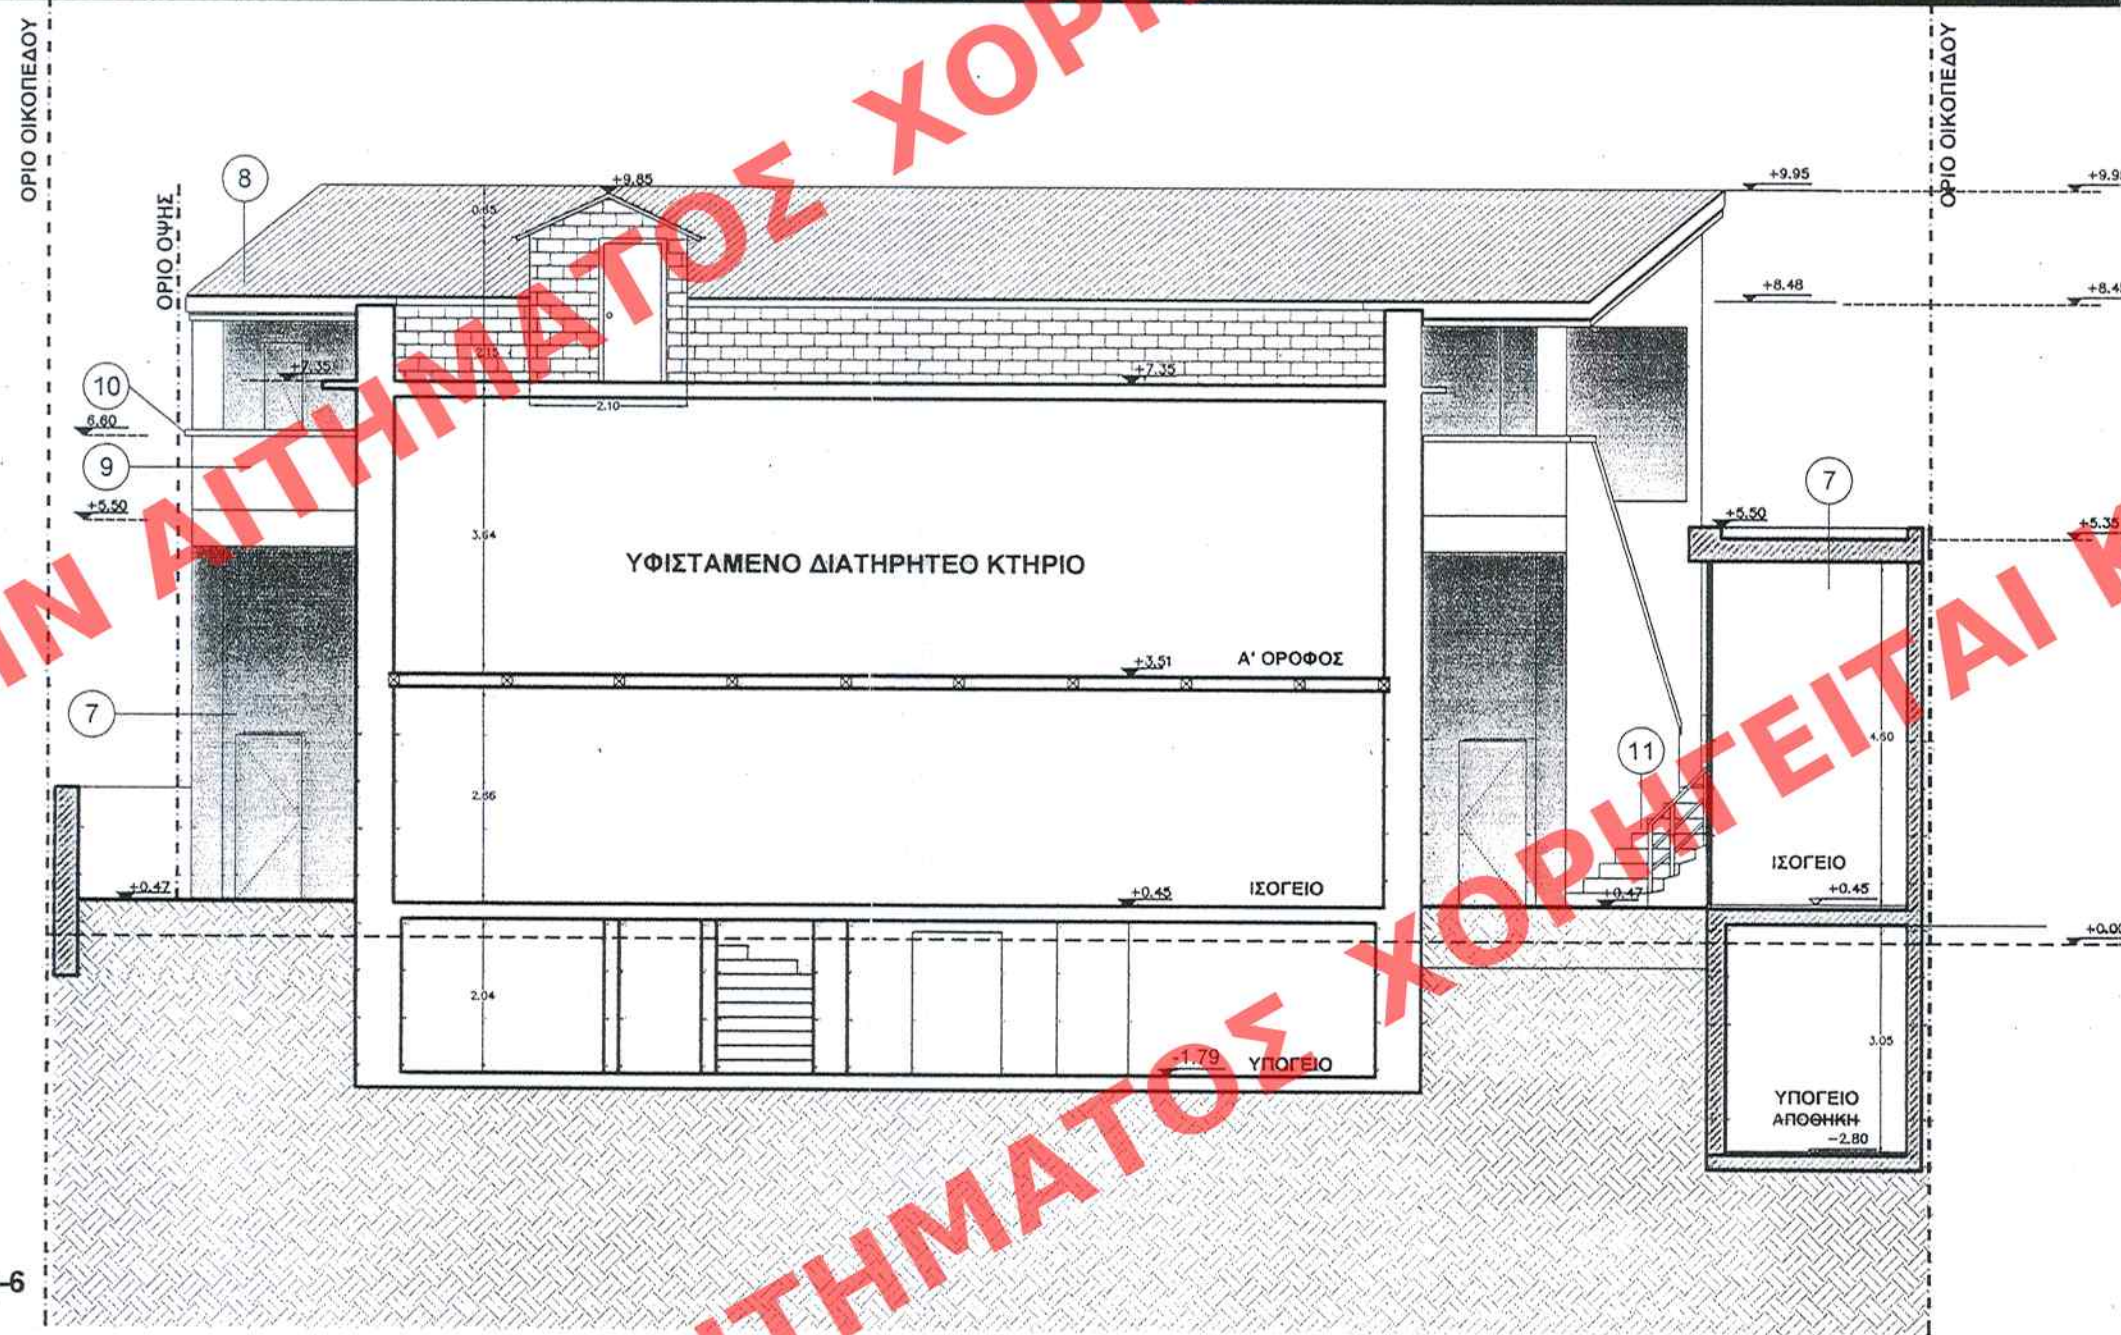

ΟΨΟΤΟΜΗ 6-6

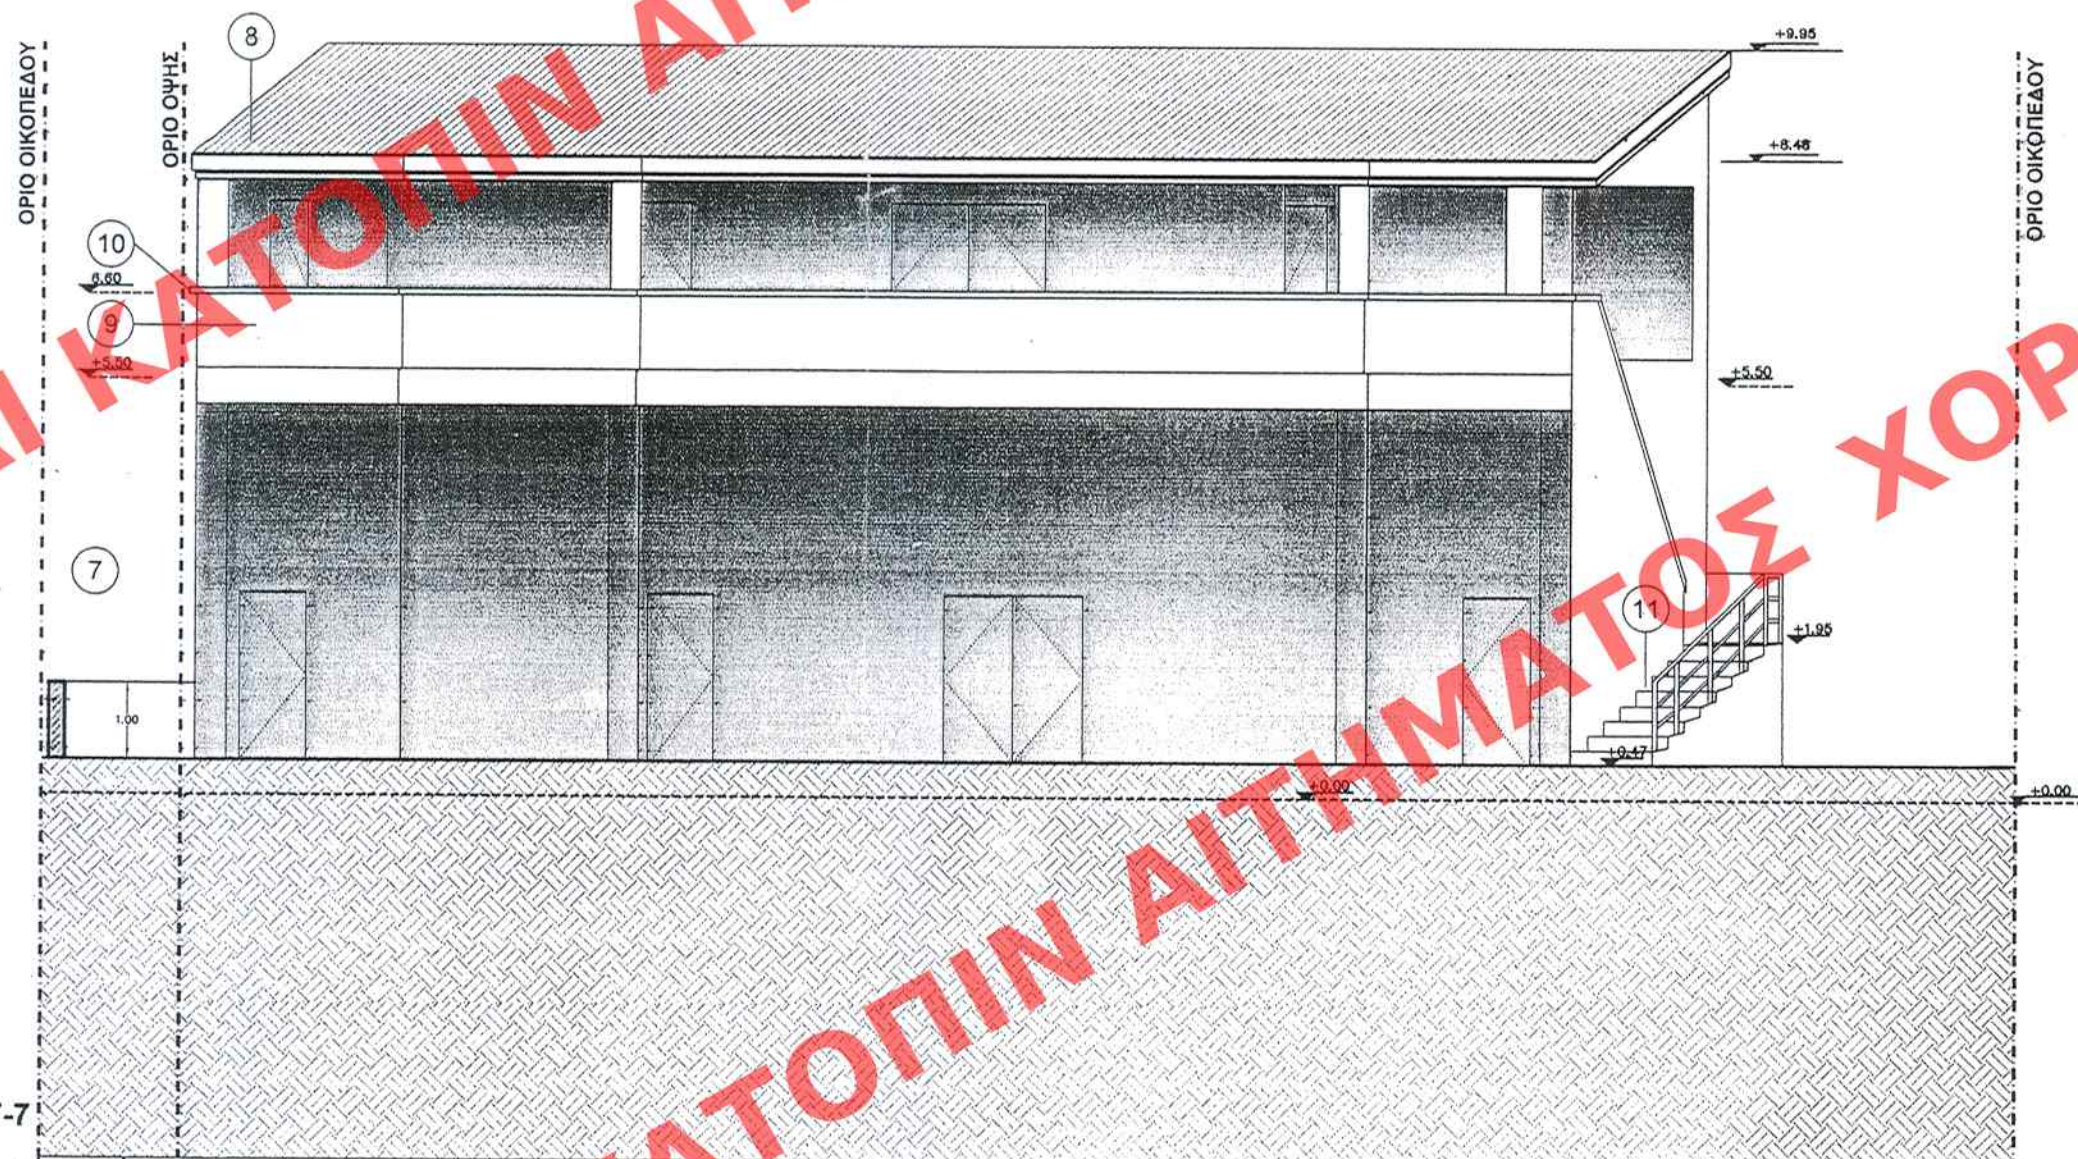

ΟΨΟΤΟΜΗ 7-7

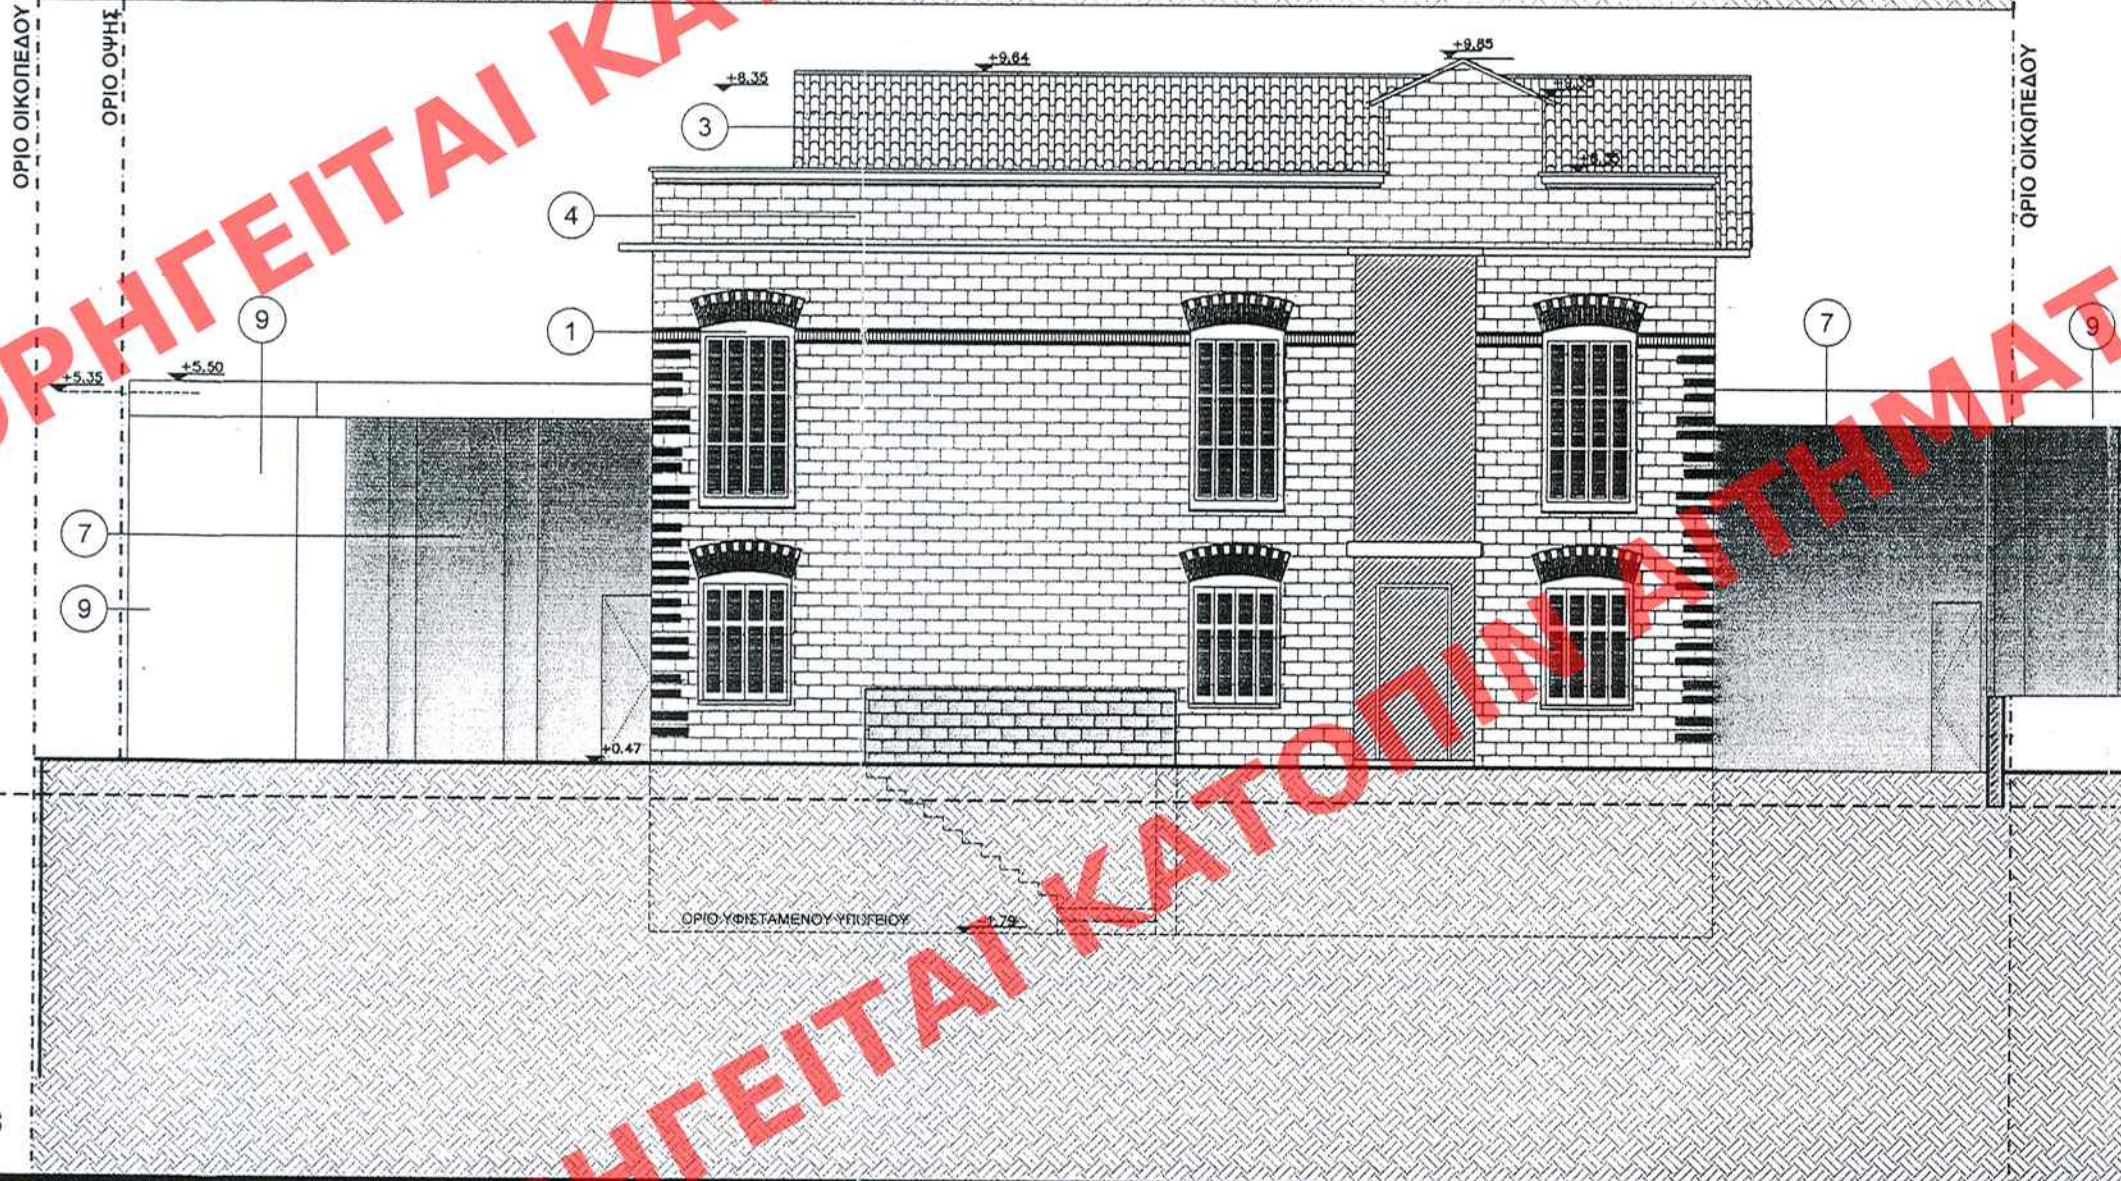

ΟΨΟΤΟΜΗ 8-8

ΥΠΟΜΝΗΜΑ ΥΛΙΚΩΝ ΥΦΙΣΤΑΜΕΝΟΥ ΚΤΙΡΙΟΥ	
1. ΞΥΛΙΝΑ ΚΟΥΦΩΜΑΤΑ ΧΡΩΜΑΤΟΣ ΧΟΝΔΡΟΚΟΚΚΙΝΟΥ Renoir Red SW1609 (χρωμ/γιο SHERWIN Williams)	
2. ΕΠΙΧΡΙΣΜΑ ΧΡΩΜΑΤΟΣ ΩΧΡΑ Apricot Lily SW1617	
3. ΚΕΡΑΜΙΔΙΑ ΓΑΛΛΙΚΑ	
4. ΕΠΕΝΔΥΣΗ ΔΙΑΚΟΣΜΗΤΙΚΟΥ ΤΟΥΒΛΟΥ	
5. ΞΥΛΟΓΛΥΠΤΗ ΔΙΑΚΟΣΜΗΣΗ ΠΡΟΣΤΕΓΑΣΜΑΤΟΣ ΕΙΣΟΔΟΥ	
6. ΜΑΡΜΑΡΙΝΗ ΣΚΑΛΑ	
ΥΠΟΜΝΗΜΑ ΥΛΙΚΩΝ ΠΡΟΣΘΗΚΗΣ	
7. ΥΑΔΟΠΙΝΑΚΕΣ ΑΥΤΟΦΕΡΟΜΕΝΟΙ ΜΕ ΠΟΡΤΕΣ SECURIT	13. ΜΑΡΜΑΡΟΠΟΔΙΑ
8. ΚΕΡΑΜΙΔΙΑ ΓΑΛΛΙΚΑ	
9. ΕΠΙΧΡΙΣΜΑ ΧΡΩΜΑΤΟΣ Dreamy Peach SW1631 (χρωμ/γιο SHERWIN Williams)	
10. ΕΠΕΝΔΥΣΗ ΛΕΥΚΟΥ ΜΑΡΜΑΡΟΥ	
11. ΜΕΤΑΛΛΙΚΟ ΚΙΓΚΛΙΔΩΜΑ	
12. ΞΥΛΙΝΗ ΠΕΡΓΟΛΑ	
ΠΑΡΑΤΗΡΗΣΕΙΣ	
1. ΟΛΑ ΤΑ ΔΟΜΙΚΑ ΚΑΙ ΔΙΑΚΟΣΜΗΤΙΚΑ ΣΤΟΙΧΕΙΑ ΤΟΥ ΥΦΙΣΤΑΜΕΝΟΥ ΚΤΙΡΙΟΥ ΑΠΟΚΑΘΙΣΤΑΝΤΑΙ ΣΤΗΝ ΑΡΧΙΚΗ ΤΟΥΣ ΜΟΡΦΗ	

ΠΡΟΤΥΠΟ
ΠΕΡΙΒΑΛΛΟΝΤΟΣ ΧΩΡΟΤΑΞΙΑΣ
ΣΥΝΟΔΕΥΕΙ ΤΗΝ ΥΠ ΑΡΙΘΜ. 11097/02
ΠΕΡΙ "ΚΑΘΟΡΙΣΜΟΥ ΕΙΔΙΚΩΝ ΟΡΩΝ ΚΑΙ
ΠΕΡΙΟΡΙΣΜΩΝ ΔΕΛΤΑ 650 ΔΙΑΤΗΡΗΣΗΣ
ΚΤΗΡΙΟΥ ΠΟΥ ΒΡΙΣΚΕΤΑΙ ΕΝΤΟΣ ΟΔΟΥ
ΚΟΛΟΚΟΤΡΩΝ 5 ΤΟΥ ΕΜΜΕΛΕΙΟΥ
ΡΥΘΟΤΟΜΙΑΣ 6ΧΕΔΙΟΥ ΤΟΥ 1940
ΚΑΙ ΟΔΟΥ (Υ.Α.Τ.Ε.Κ.Ε.)
9 ΜΑΡΤΙΟΥ 2002
Ο ΑΡΧΙΤΕΚΤΟΝΟΣ
Δ. ΓΑΛΑΝΟΣ

Αρ. Φακ. 56/02
619

ΕΛΛΗΜΟΣΙΕΥΘΗ ΕΙΣ ΤΟ ΥΠ ΑΡΙΘΜ. 152... ΟΥΔΟ ΤΟΥ
Α.Α.Π. ΤΕΥΧΟΥΣ ΤΗΣ ΕΚΔΟΣΕΩΣ ΤΗΣ ΜΕΤΕΓΓΡΑΦΗΣ
ΤΗΣ 23. ΑΠΡΙΛΙΟΥ 2002.

ΑΡΙΘ. ΣΧΕΔΙΟΥ	Γενικός
	Ειδικός
ΕΡΜΑΡΙΟΝ	Θυρίς
ΕΓΓΡΑΦΩΝ	Αριθ. Πρωτ.
	Θυρίς

ΥΠΟΥΡΓΕΙΟ ΠΕΡΙΒΑΛΛΟΝΤΟΣ ΧΩΡΟΤΑΞΙΑΣ ΚΑΙ ΔΗΜΟΣΙΩΝ ΕΡΓΩΝ
Δ/ΝΣΗ ΠΟΛΕΟΔΟΜΙΚΟΥ ΣΧΕΔΙΑΣΜΟΥ ΤΜΗΜΑ ΠΑΡΑΔΟΣΙΑΚΩΝ ΟΙΚΙΣΜΩΝ
ΘΕΣΗ : Δήμος Κηφισιάς
ΘΕΜΑ : Καθορισμός συμπληρωματικών όρων και περιορισμών δόμησης σε διατηρητέο κτίριο επί της οδού Κολοκοτρώνη 5
ΣΧΕΔΙΟ: Οψοτομές 6-6, 7-7, 8-8
ΚΛΙΜΑΚΑ : 1:100