



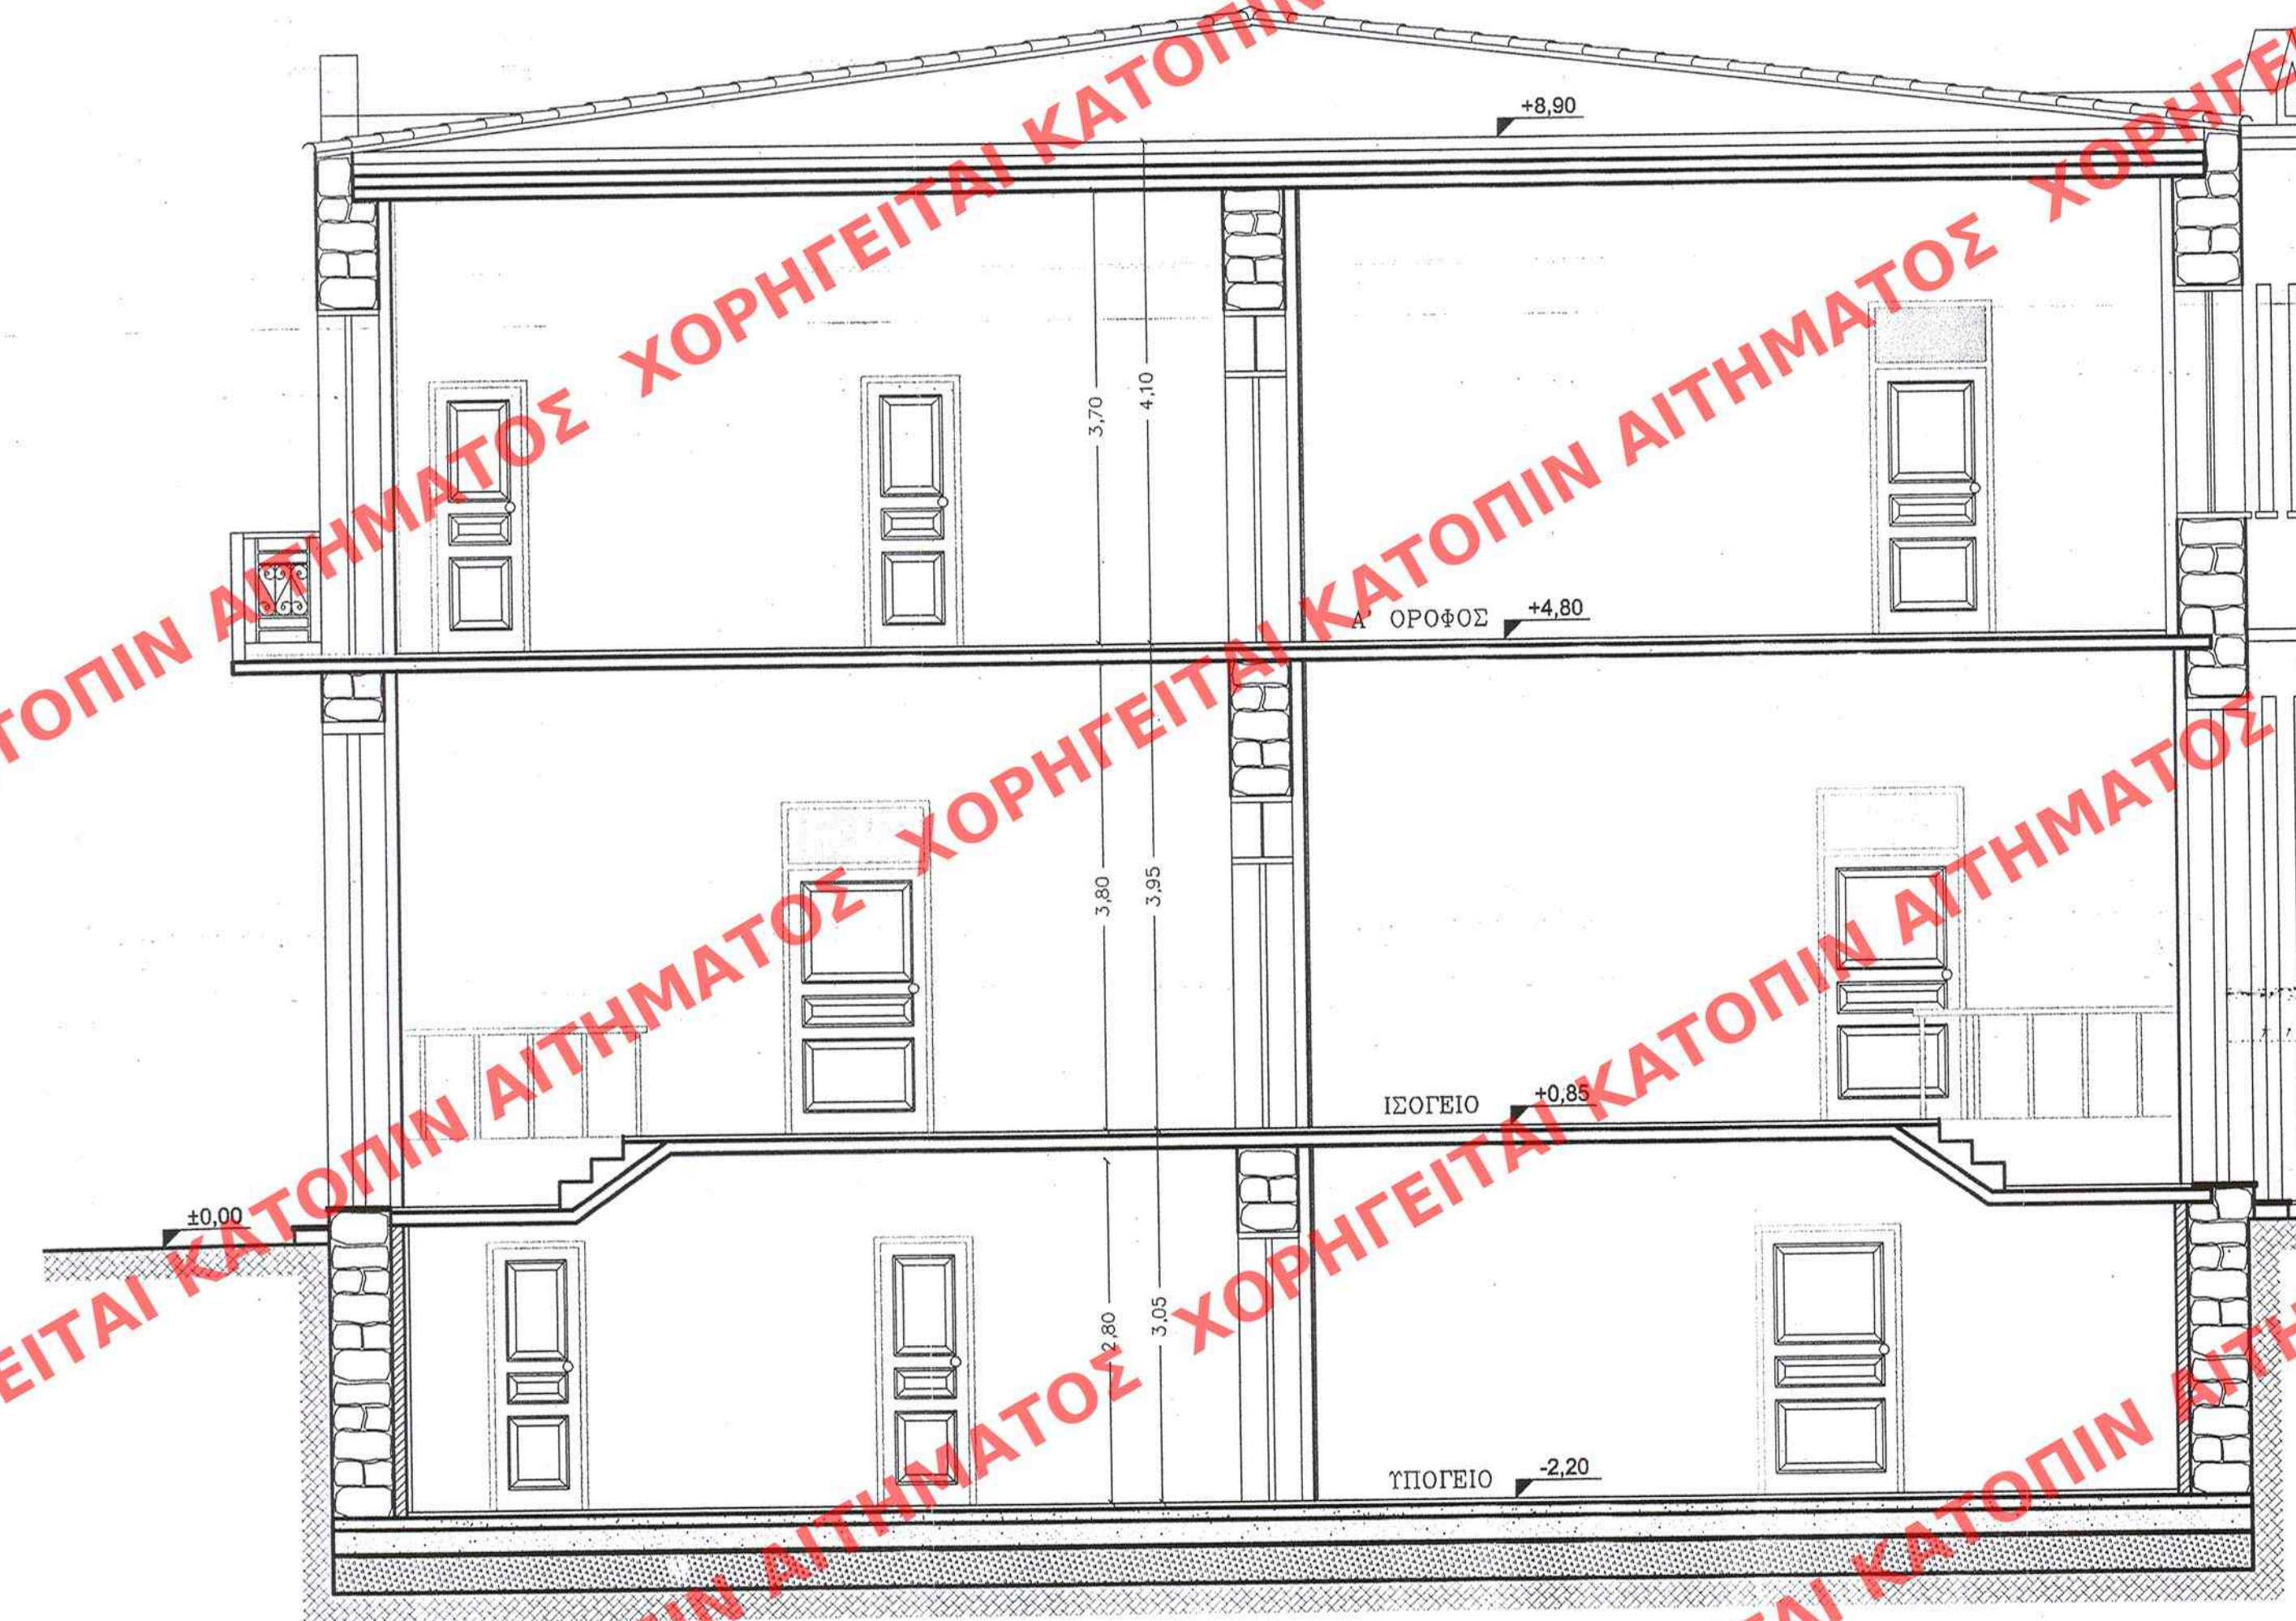

ΥΠΟΜΝΗΜΑ

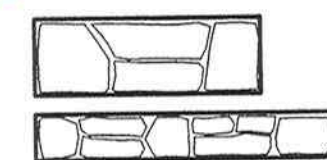

ΛΙΘΟΔΟΜΗ

ΕΝΙΣΧΥΜΕΝΟ ΕΠΙΧΡΙΣΜΑ

ΚΟΙΛΟΔΟΚΟΣ

ΟΠΛΙΣΜΕΝΟ ΣΚΥΡΟΔΕΜΑ

ΣΚΥΡΑ - ΧΩΜΑ

ΑΣΦΑΛΤΟΠΑΝΠΟ
ΚΑΙ ΦΡΑΜΑ ΥΔΡΑΤΜΩΝ

ΣΚΥΡΑ ΧΟΝΔΡΑ

ΕΔΑΦΟΣ

ΣΗΜΕΙΩΣΗ : ΚΛΙΜΑΚΕΣ ΞΥΛΙΝΕΣ

Α.Α.Π.

30/11/2007

ΥΠΟΥΡΓΕΙΟ

ΠΕΡΙΒΑΛΛΟΝΤΟΣ, ΧΩΡΟΤΑΞΙΑΣ ΚΑΙ ΔΗΜΟΣΙΩΝ ΕΡΓΩΝ
Γ. 14031/07
«Καθορισμός ειδικών όρων επεξεργασίας
δόμησης στα 2 διατηρητέα κτίρια που
βρίσκονται επί των οδών Σκουλίσσης 27α/27β -
34ου Συντάγματος Πεζικού - Αλιπέδου 52/52α
Σκουλίσσης - Αλιπέδου 52/52α εντός του
εγκεκριμένου ρυμοτ. σχεδίου του δ. Πειραιά
(ν. Αττικής)» 30 Μαρτίου 2007
Δ. Γ. Γαλαξάκης

Αρ. Φ. 5467
Σχ. 9

ΥΠΟΥΡΓΕΙΟ ΠΕΡΙΒΑΛΛΟΝΤΟΣ,
ΧΩΡΟΤΑΞΙΑΣ ΚΑΙ ΔΗΜΟΣΙΩΝ ΕΡΓΩΝ

ΔΙΕΥΘΥΝΣΗ ΠΟΛΕΟΔΟΜΙΚΟΥ ΣΧΕΔΙΑΣΜΟΥ
ΤΜΗΜΑ ΠΑΡΑΔΟΣΙΑΚΩΝ ΟΙΚΙΣΜΩΝ

ΘΕΣΗ : ΠΕΙΡΑΙΑΣ

ΘΕΜΑ : «Καθορισμός συμπληρωματικών ειδικών όρων
και περιορισμών δόμησης (ειδική ρύθμιση) στα κτίρια που
βρίσκονται αντίστοιχα επί των οδών Ομηρίδου Σκυλίτση
27α/27β - 34ου Συντάγματος Πεζικού - Αλιπέδου και επί
των οδών Ομηρίδου Σκυλίτση και Αλιπέδου 52/52α».

ΤΙΤΛΟΣ ΣΧΕΔΙΟΥ : ΚΤΙΡΙΟ II
ΑΙΤΟΥΜΕΝΗ ΤΟΜΗ Γ-Γ'

ΚΛΙΜΑΚΑ : 1 : 50