

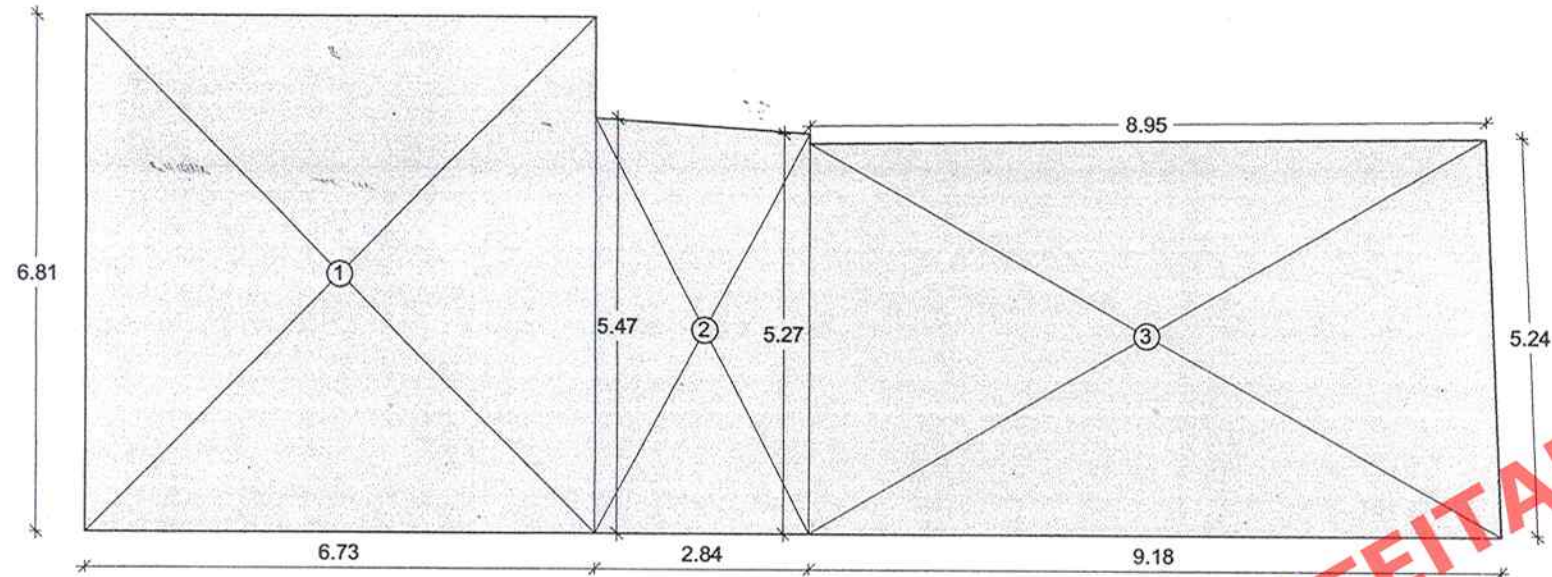


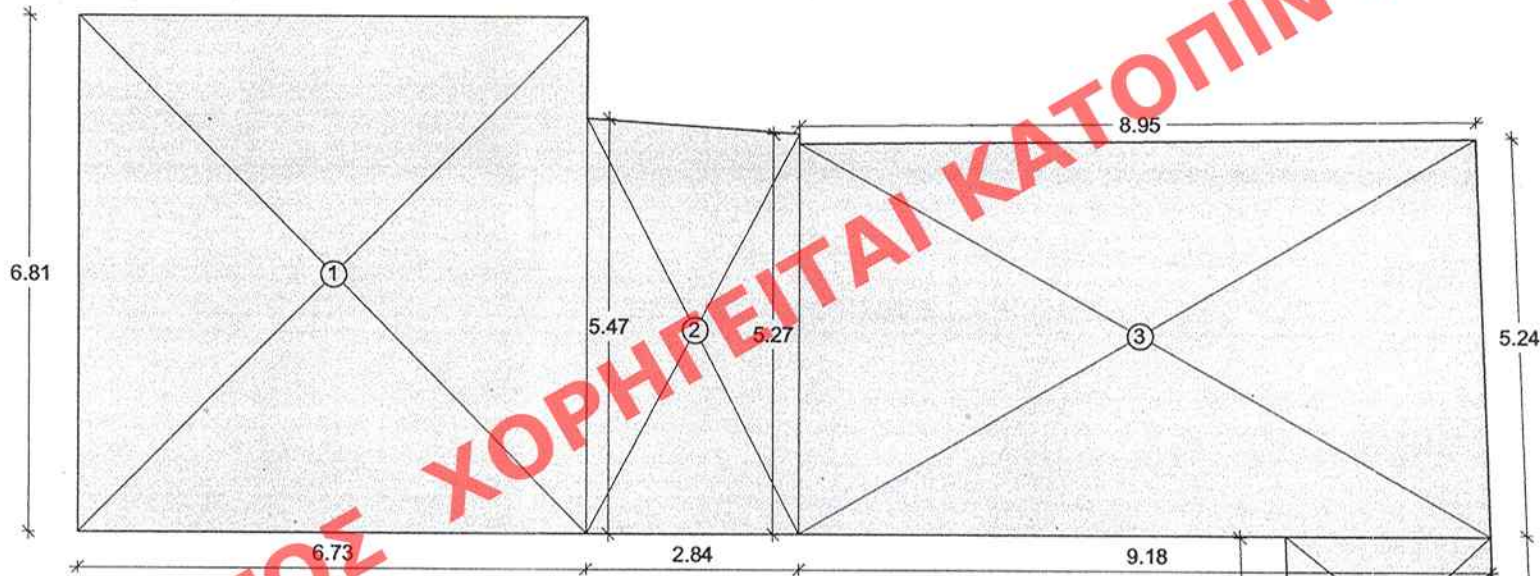

ΔΟΜΗΣΗ ΙΣΟΓΕΙΟΥ

- ① $6.73 \times 6.81 = 45.83\text{m}^2$
② $\frac{5.47 + 5.27}{2} \times 2.84 = 15.25\text{m}^2$
③ $\frac{8.95 + 9.18}{2} \times 5.24 = 47.50\text{m}^2$
④ $\frac{6.93 + 7.20}{2} \times 10.24 = 72.34\text{m}^2$


ΣΥΝΟΛΟ : 180.92m²

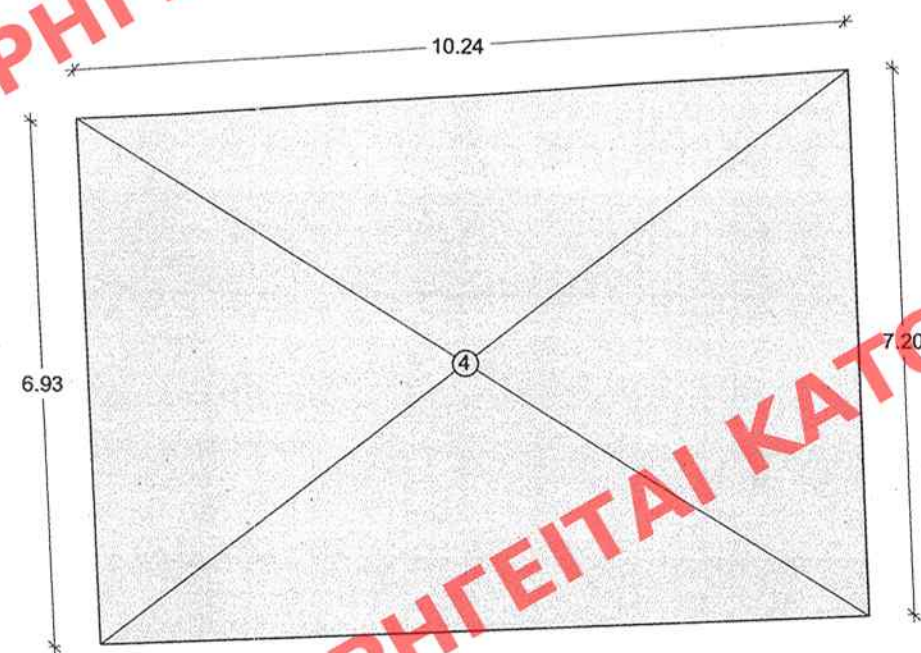

ΔΟΜΗΣΗ ΟΡΟΦΟΥ

- ① $6.73 \times 6.81 = 45.83\text{m}^2$
② $\frac{5.47 + 5.27}{2} \times 2.84 = 15.25\text{m}^2$
③ $\frac{8.95 + 9.18}{2} \times 5.24 = 47.50\text{m}^2$
④ $\frac{2.42 + 2.25}{2} \times 2.77 = 6.46\text{m}^2$
⑤ $\frac{6.93 + 7.20}{2} \times 10.24 = 72.34\text{m}^2$

ΣΥΝΟΛΟ : 187.38m²

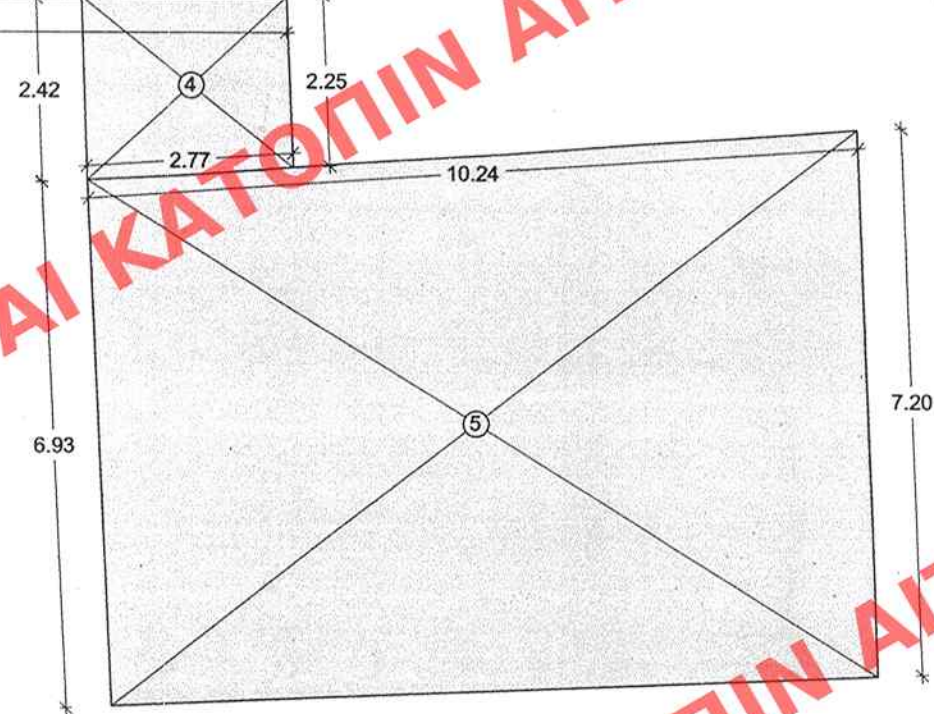

ΥΠΟΥΡΓΕΙΟ
ΠΕΡΙΒΑΛΛΟΝΤΟΣ ΧΩΡΟΤΑΞΙΑΣ & ΔΗΜ. ΕΡΓΩΝ
ΣΥΝΔΕΥΕΙ ΤΗΝ ΥΠ' ΑΡΙΘΜ. ... 16385/07... ΑΠΟΦΑΣΗ
ΠΕΡΙ: Χαρακτηρισμού ως διατηρητέων πέντε
(5) κτιρίων που βρίσκονται στο οικιστικό συγκρότημα
«Νικολέτα» του Δημοτικού Διαμερίσματος
του Νεοχωρίου του Δ. Αυλώνας (ν. Ευβοίας) και
καθορισμός ειδικών όρων και περιορισμών
δόμησης αυτών.
ΑΘΗΝΑ 19... Απριλίου... 2007...
Δ/ΥΤΗΣ
Ι. ΓΑΛΛΙΑΣ

Αρ. Φακ. 68/07

σφ. 16

ΕΔΗΜΟΣΙΕΥΘΗ ΕΙΣ ΤΟ ΥΠ' ΑΡΙΘΜ. ... 186... ΦΥΛΛΟ ΤΟΥ
... ΑΔΠ... ΤΕΥΧΟΥΣ ΤΗΣ ΕΦΗΜΕΡΙΔΑΣ ΤΗΣ ΚΥΒΕΡΝΗΣΕΩΣ
ΤΗΣ 12... Μαΐου... 2007...

ΥΠΟΥΡΓΕΙΟ
ΠΕΡΙΒΑΛΛΟΝΤΟΣ
ΧΩΡΟΤΑΞΙΑΣ
ΚΑΙ ΔΗΜΟΣΙΩΝ ΕΡΓΩΝ

Δ/ΝΣΗ ΠΟΛΕΟΔΟΜΙΚΟΥ ΣΧΕΔΙΑΣΜΟΥ
ΤΜΗΜΑ ΠΑΡΑΔΟΣΙΑΚΩΝ ΟΙΚΙΣΜΩΝ

ΘΕΣΗ: Δήμος Αυλώνας

ΘΕΜΑ: Χαρακτηρισμός ως
διατηρητέων 5 κτιρίων στο
οικιστικό συγκρότημα
«Νικολέτα» του Δ. Δ.
Νεοχωρίου και καθορισμός
ειδικών όρων και
περιορισμών δόμησης

ΣΧΕΔΙΟ: Κτίρια Β, Γ, Δ
Διάγραμμα Κάλυψης

ΚΛΙΜΑΚΑ: 1:100