




Κάτοψη Ισογείου

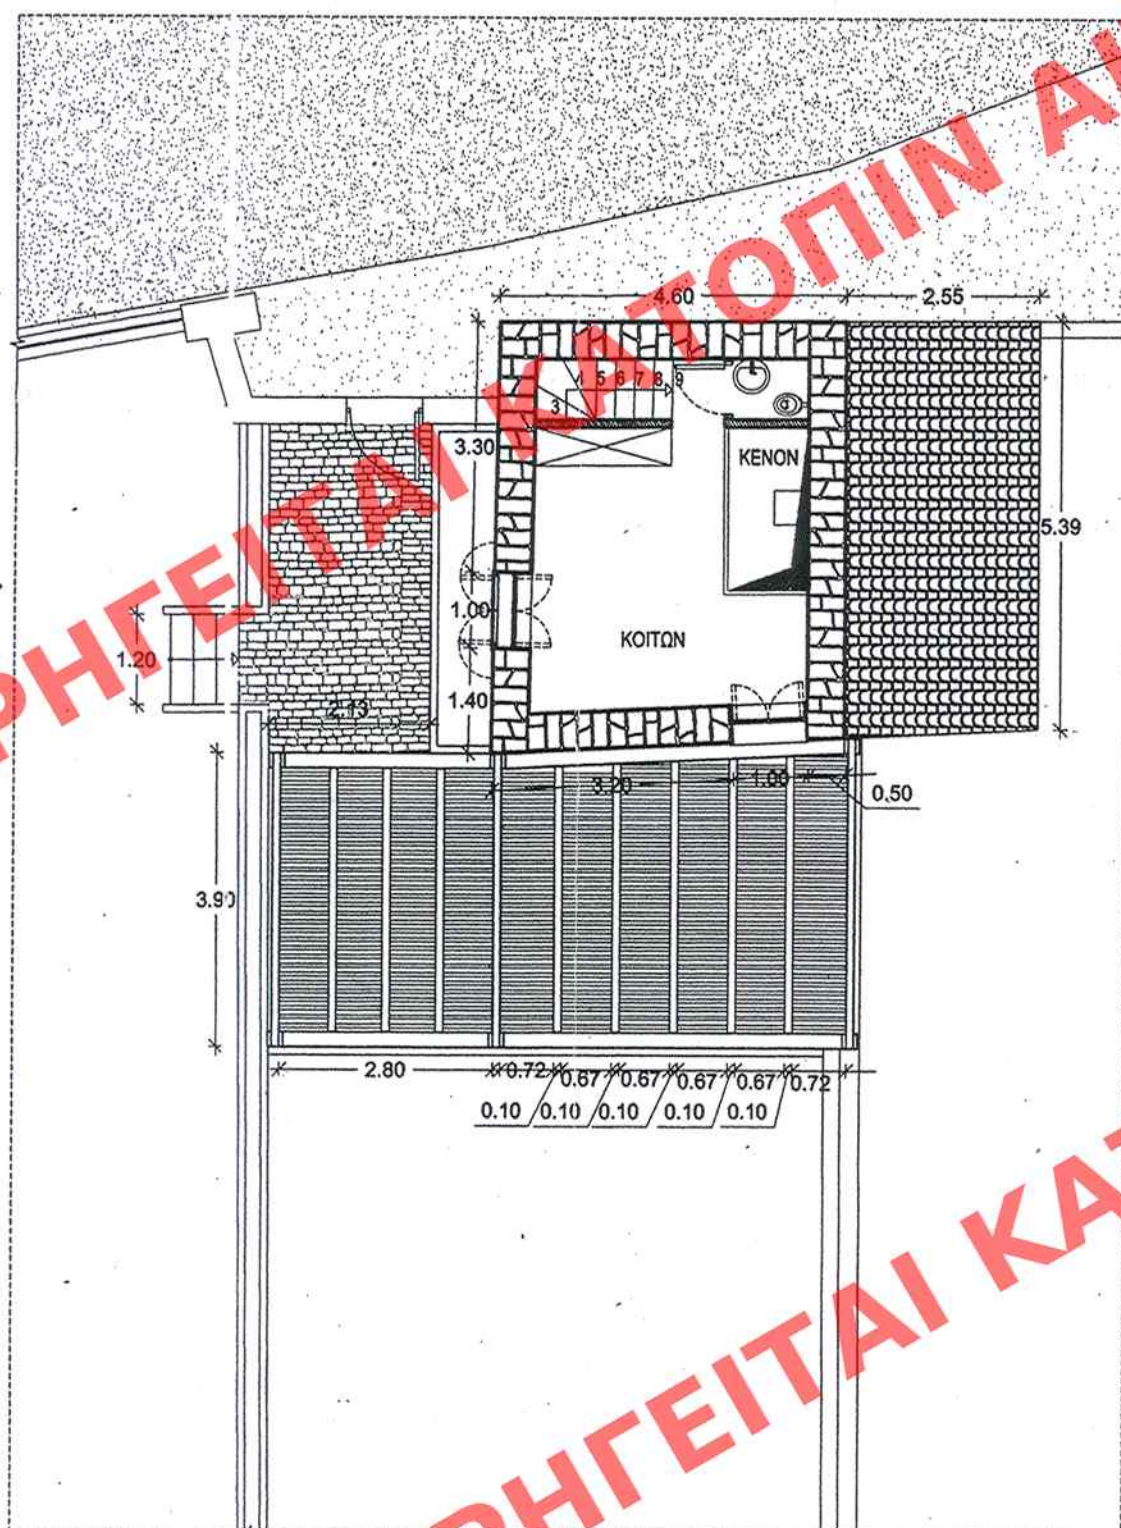

Κάτοψη παταριού

ΑΡΙΘ. ΣΧΕΔΙΟΥ	Γενικός		
	Ειδικός		
ΕΡΜΑΡΙΟΝ	Θυρίς	Φακ.	
ΕΓΓΡΑΦΩΝ	Αριθ. Πρωτ.	Θυρίς	Φακ.

ΥΠΟΥΡΓΕΙΟ
ΠΕΡΙΒΑΛΛΟΝΤΟΣ ΧΩΡΟΤΑΞΙΑΣ & ΔΗΜ. ΕΡΓΩΝ
ΣΥΝΟΔΕΥΕΙ ΤΗΝ ΥΠ' ΑΡΙΘΜ. Γ. 16385/07... ΑΠΟΦΑΣΗ
ΠΕΡΙ Χαρακτηρισμού ως διατηρητέων πέντε
(5) κτιρίων που βρίσκονται στο οικιστικό
συγκρότημα "Νικολέτα" του Δημοτικού Δια-
μερίσματος Νεοχωρίου του Δ. Αυλώνας
(ν. Ευβοίας) και καθορισμός ειδικών όρων
και περιορισμών δόμησης αυτών.
ΑΘΗΝΑ 19 Απριλίου 2007
Ο Δ/ΝΤΗΣ

Ι. ΓΑΛΛΗΚΟΠΟΥΛΟΣ

Αρ. Φακ 68/07
σ. 15

ΕΔΗΜΟΣΙΕΥΘΗ ΕΙΣ ΤΟ ΥΠ' ΑΡΙΘΜ. 186... ΣΥΝΟΔ ΤΩ
ΤΕΥΧΟΥΣ ΤΗΣ ΕΦΗΜΕΡΙΔΑΣ ΤΗΣ ΚΥΒΕΡΝΗΣΕΩΣ
ΤΗΣ 10 Μαΐου 2007

ΥΠΟΥΡΓΕΙΟ
ΠΕΡΙΒΑΛΛΟΝΤΟΣ
ΧΩΡΟΤΑΞΙΑΣ
ΚΑΙ ΔΗΜΟΣΙΩΝ ΕΡΓΩΝ

Δ/ΝΣΗ ΠΟΛΕΟΔΟΜΙΚΟΥ ΣΧΕΔΙΑΣΜΟΥ
ΤΜΗΜΑ ΠΑΡΑΔΟΣΙΑΚΩΝ ΟΙΚΙΣΜΩΝ

ΘΕΣΗ: Δήμος Αυλώνας

ΘΕΜΑ: Χαρακτηρισμός ως
διατηρητέων 5 κτιρίων στο
οικιστικό συγκρότημα
«Νικολέτα» του Δ. Δ.
Νεοχωρίου και καθορισμός
ειδικών όρων και
περιορισμών δόμησης

ΣΧΕΔΙΟ: Κτίριο Α
Κατόψεις Ισογείου-παταριού

ΚΛΙΜΑΚΑ: 1:100