

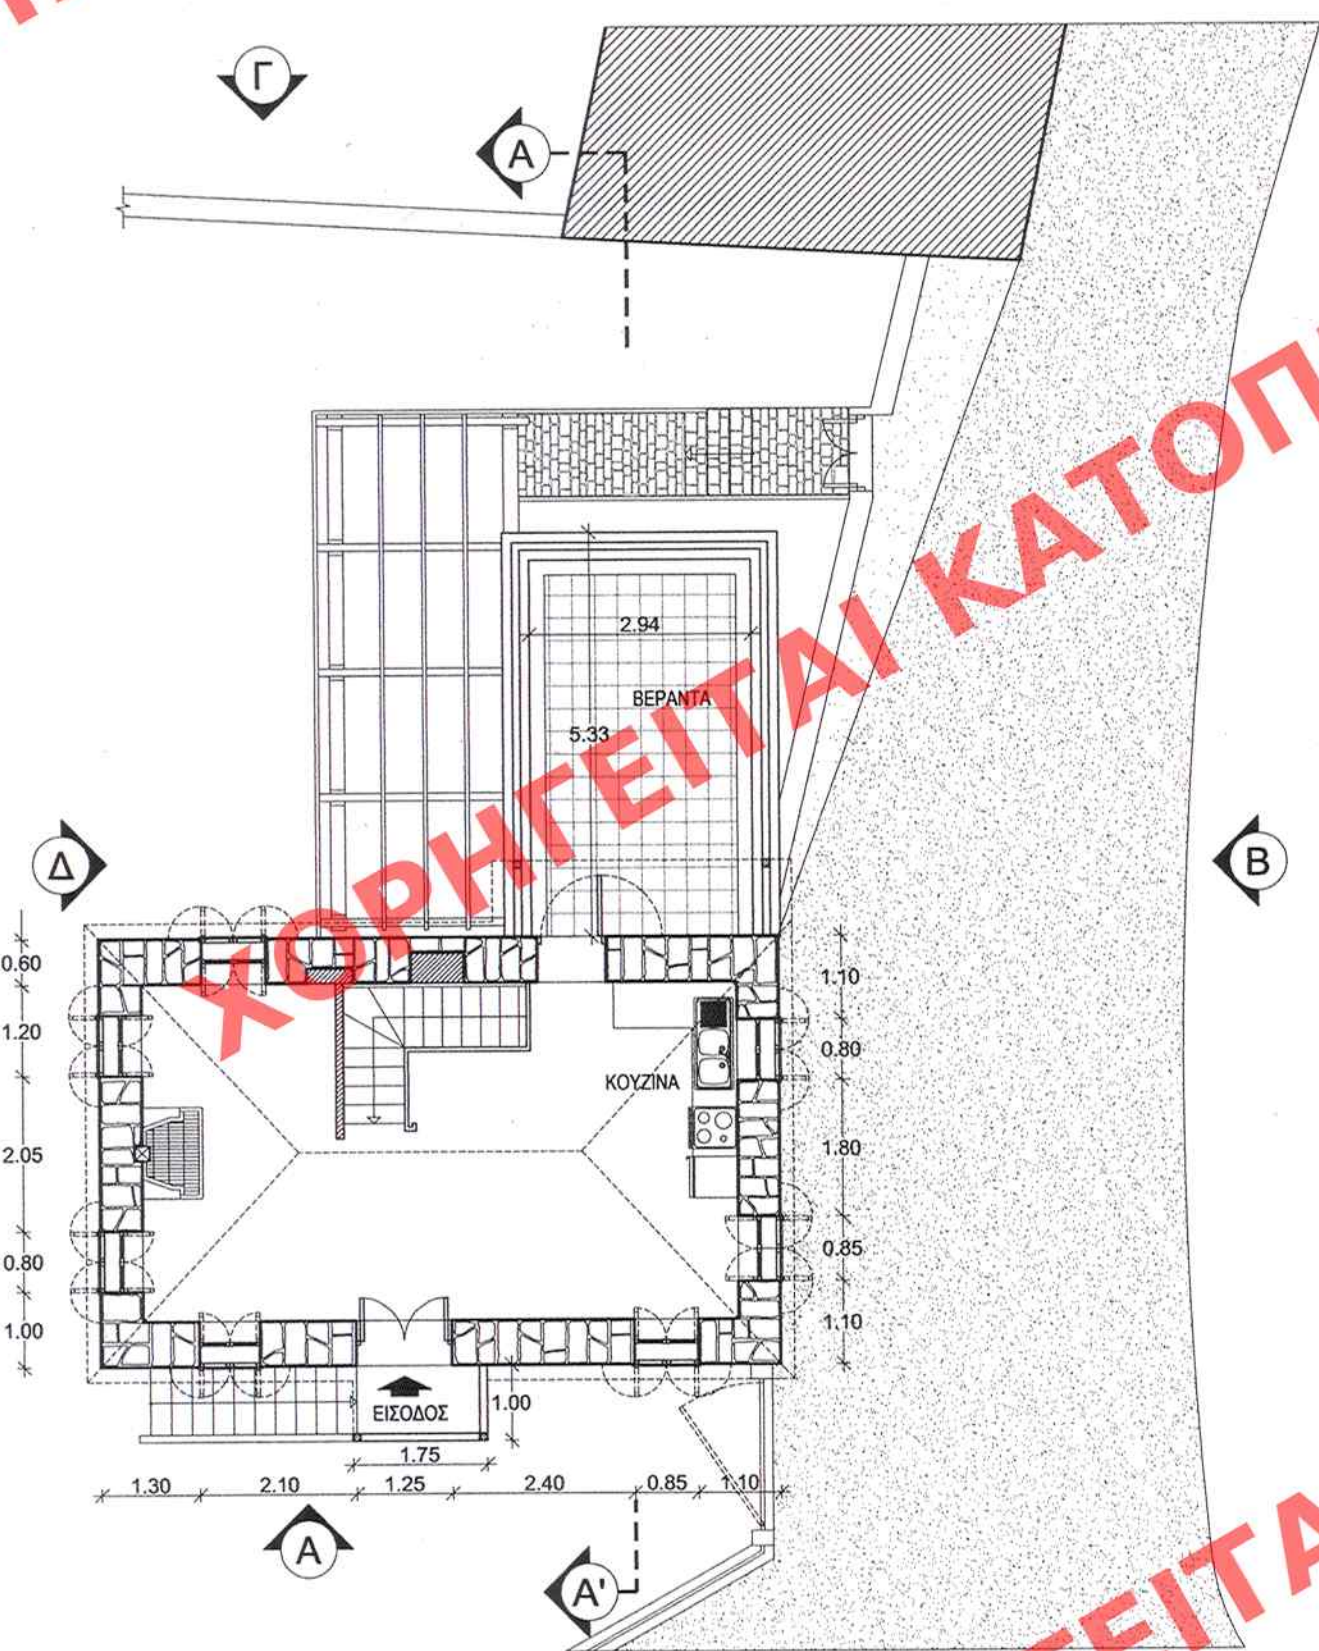


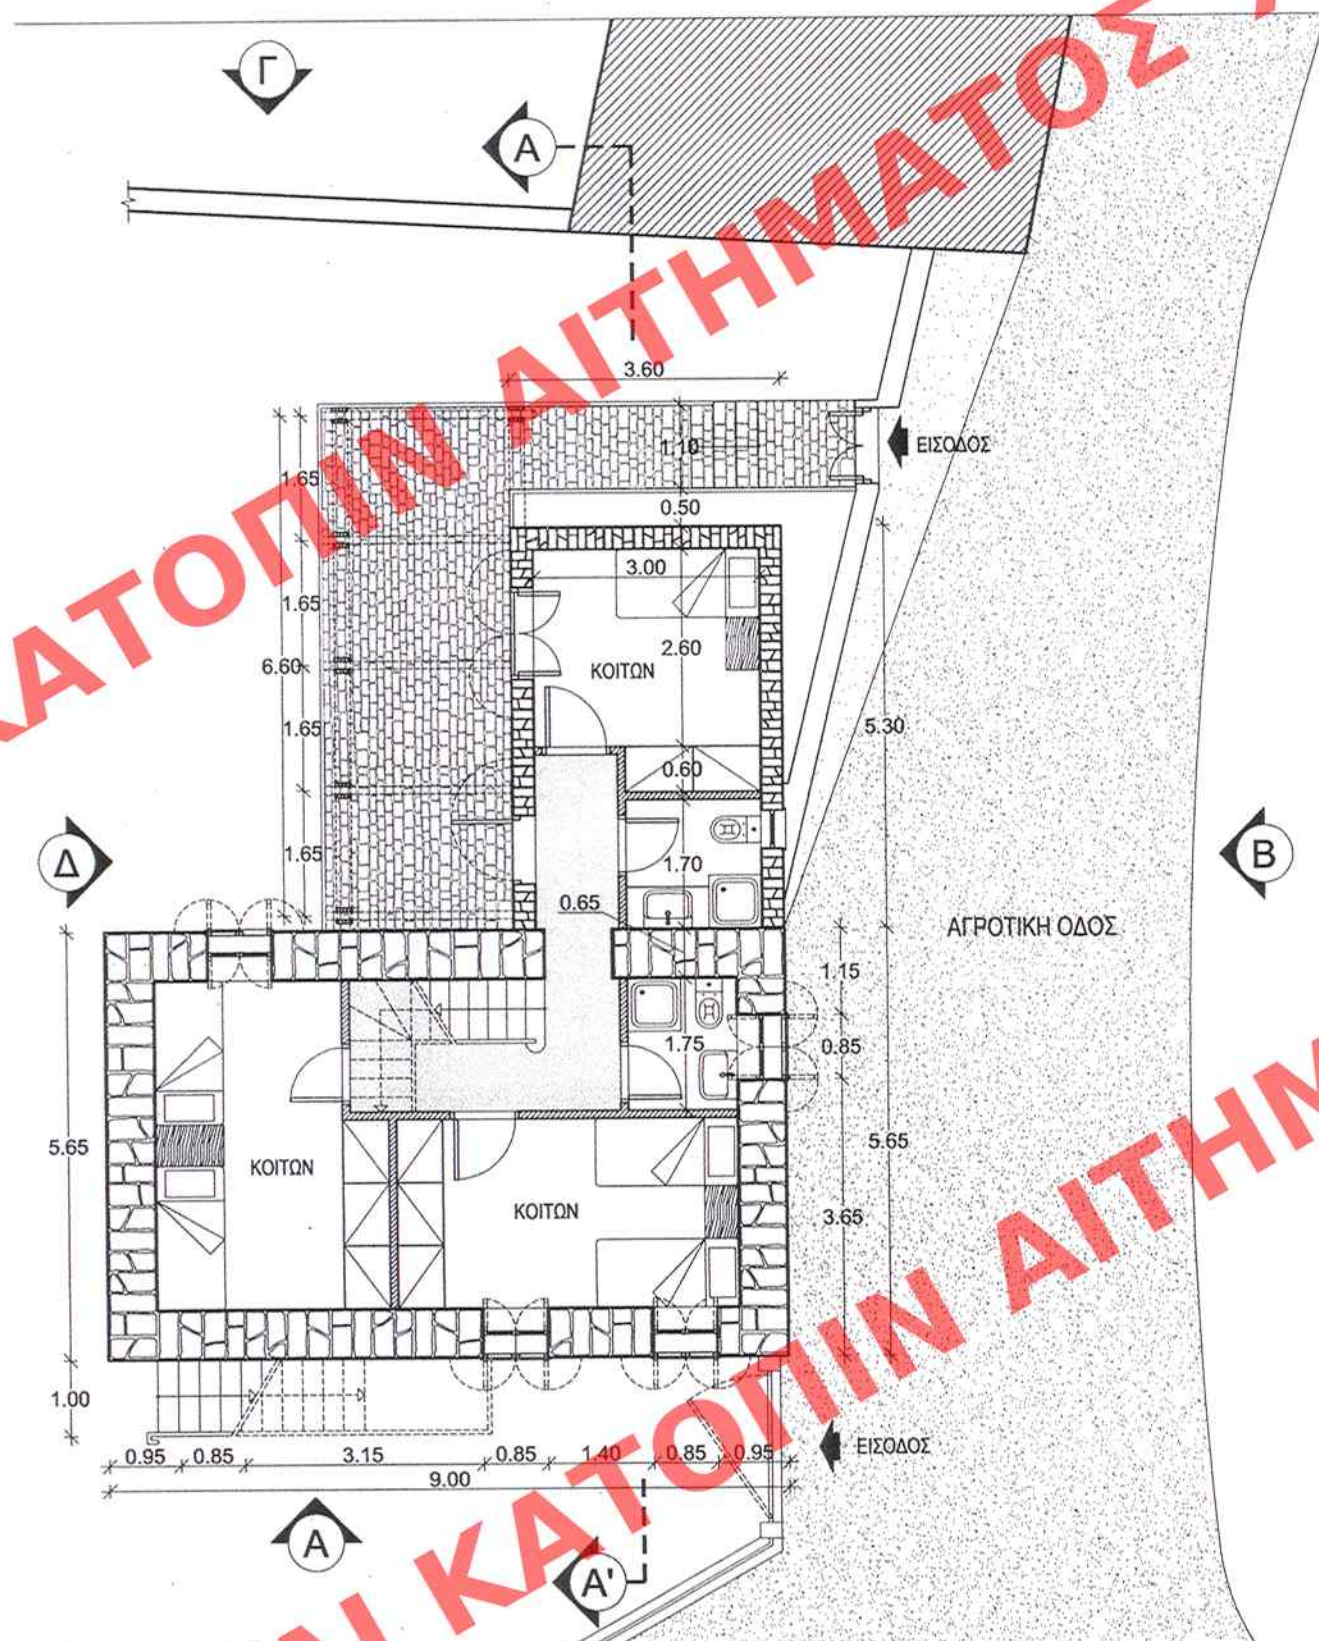

Κάτοψη ορόφου

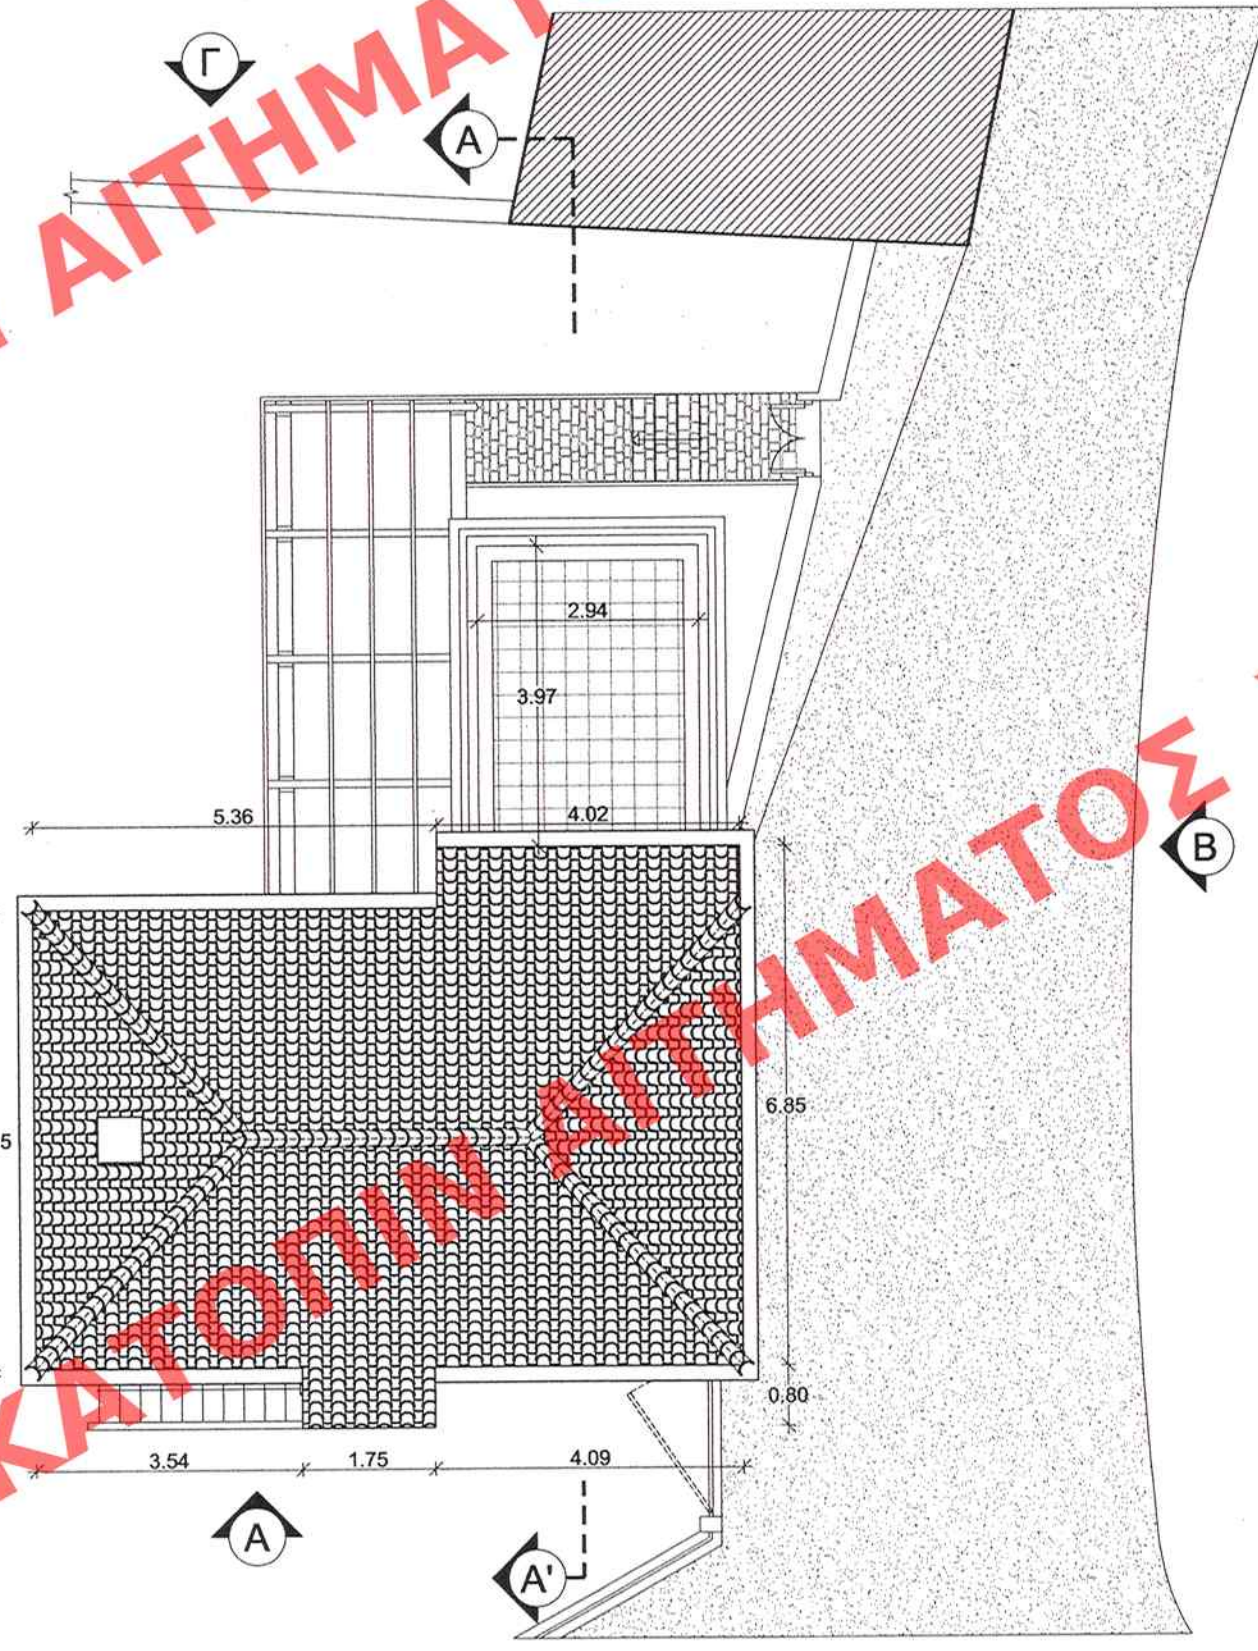

Κάτοψη στέγης

ΑΡΙΘ. ΣΧΕΔΙΟΥ	Γενικός
	Ειδικός
ΕΡΜΑΡΙΟΝ	Θυρίς
	Φακ.
ΕΓΓΡΑΦΩΝ	Αριθ. Πρωτ.
	Θυρίς
	Φακ.

ΥΠΟΥΡΓΕΙΟ
ΠΕΡΙΒΑΛΛΟΝΤΟΣ ΧΩΡΟΤΑΞΙΑΣ & ΔΗΜ. ΕΡΓΩΝ
ΣΥΝΔΕΥΕΙ ΤΗΝ ΥΠ' ΑΡΙΘΜ. 16385/07 ΑΠΟΦΑΣΗ
ΠΕΡΙ Χαρακτηρισμού ως διατηρητέων πέντε
(5) κτιρίων που βρίσκονται στο οικιστικό
συγκρότημα «Νικολέτα» του Δημοτικού Δια-
μερίσματος Νεοχωρίου του Δ. Αιτωλίας
(ν. Ευβοίας) και καθορισμός ειδικών όρων
και περιορισμών δόμησης φηλών
ΑΘΗΝΑ 19 Απριλίου 2007
Ο Δ/ΝΤΗΣ

Ι. ΓΑΡΝΑΚΟΠΟΥΛΟΣ

Αρ. Φακ. 68/07
σ. 16

ΕΔΗΜΟΣΙΕΥΘΗ ΕΙΣ ΤΟ ΥΠ' ΑΡΙΘΜ. 186 ΦΥΛΛΟ ΤΟΥ
Α.Δ.Π. ΤΕΥΧΟΥΣ ΤΗΣ ΕΦΗΜΕΡΙΔΑΣ ΤΗΣ ΚΥΒΕΡΝΗΣΕΩΣ
ΤΗΣ 12 Μαΐου 2007

ΥΠΟΥΡΓΕΙΟ
ΠΕΡΙΒΑΛΛΟΝΤΟΣ
ΧΩΡΟΤΑΞΙΑΣ
ΚΑΙ ΔΗΜΟΣΙΩΝ ΕΡΓΩΝ

Δ/ΝΣΗ ΠΟΛΕΟΔΟΜΙΚΟΥ ΣΧΕΔΙΑΣΜΟΥ
ΤΜΗΜΑ ΠΑΡΑΔΟΣΙΑΚΩΝ ΟΙΚΙΣΜΩΝ

ΘΕΣΗ: Δήμος Αυλώνας

ΘΕΜΑ: Χαρακτηρισμός ως
διατηρητέων 5 κτιρίων στο
οικιστικό συγκρότημα
«Νικολέτα» του Δ. Δ.
Νεοχωρίου και καθορισμός
ειδικών όρων και
περιορισμών δόμησης

ΣΧΕΔΙΟ: Κτίριο Ε
Κάτοψη Ισουγείου-Ορόφου-Στέγης

ΚΛΙΜΑΚΑ: 1:100