



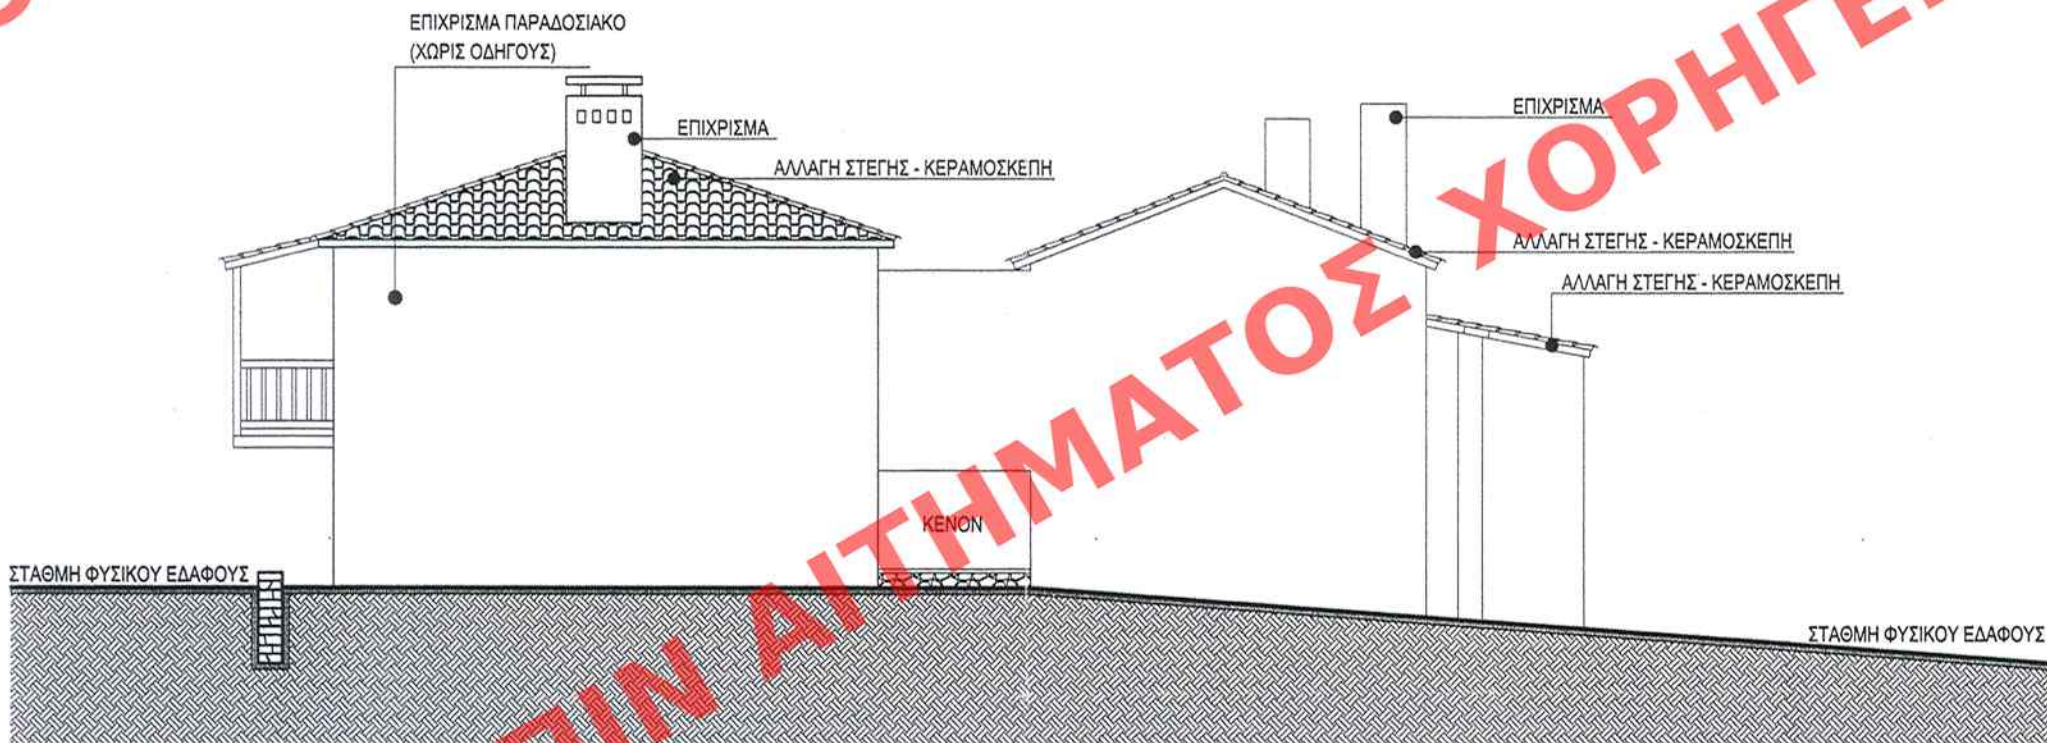

Όψη Β

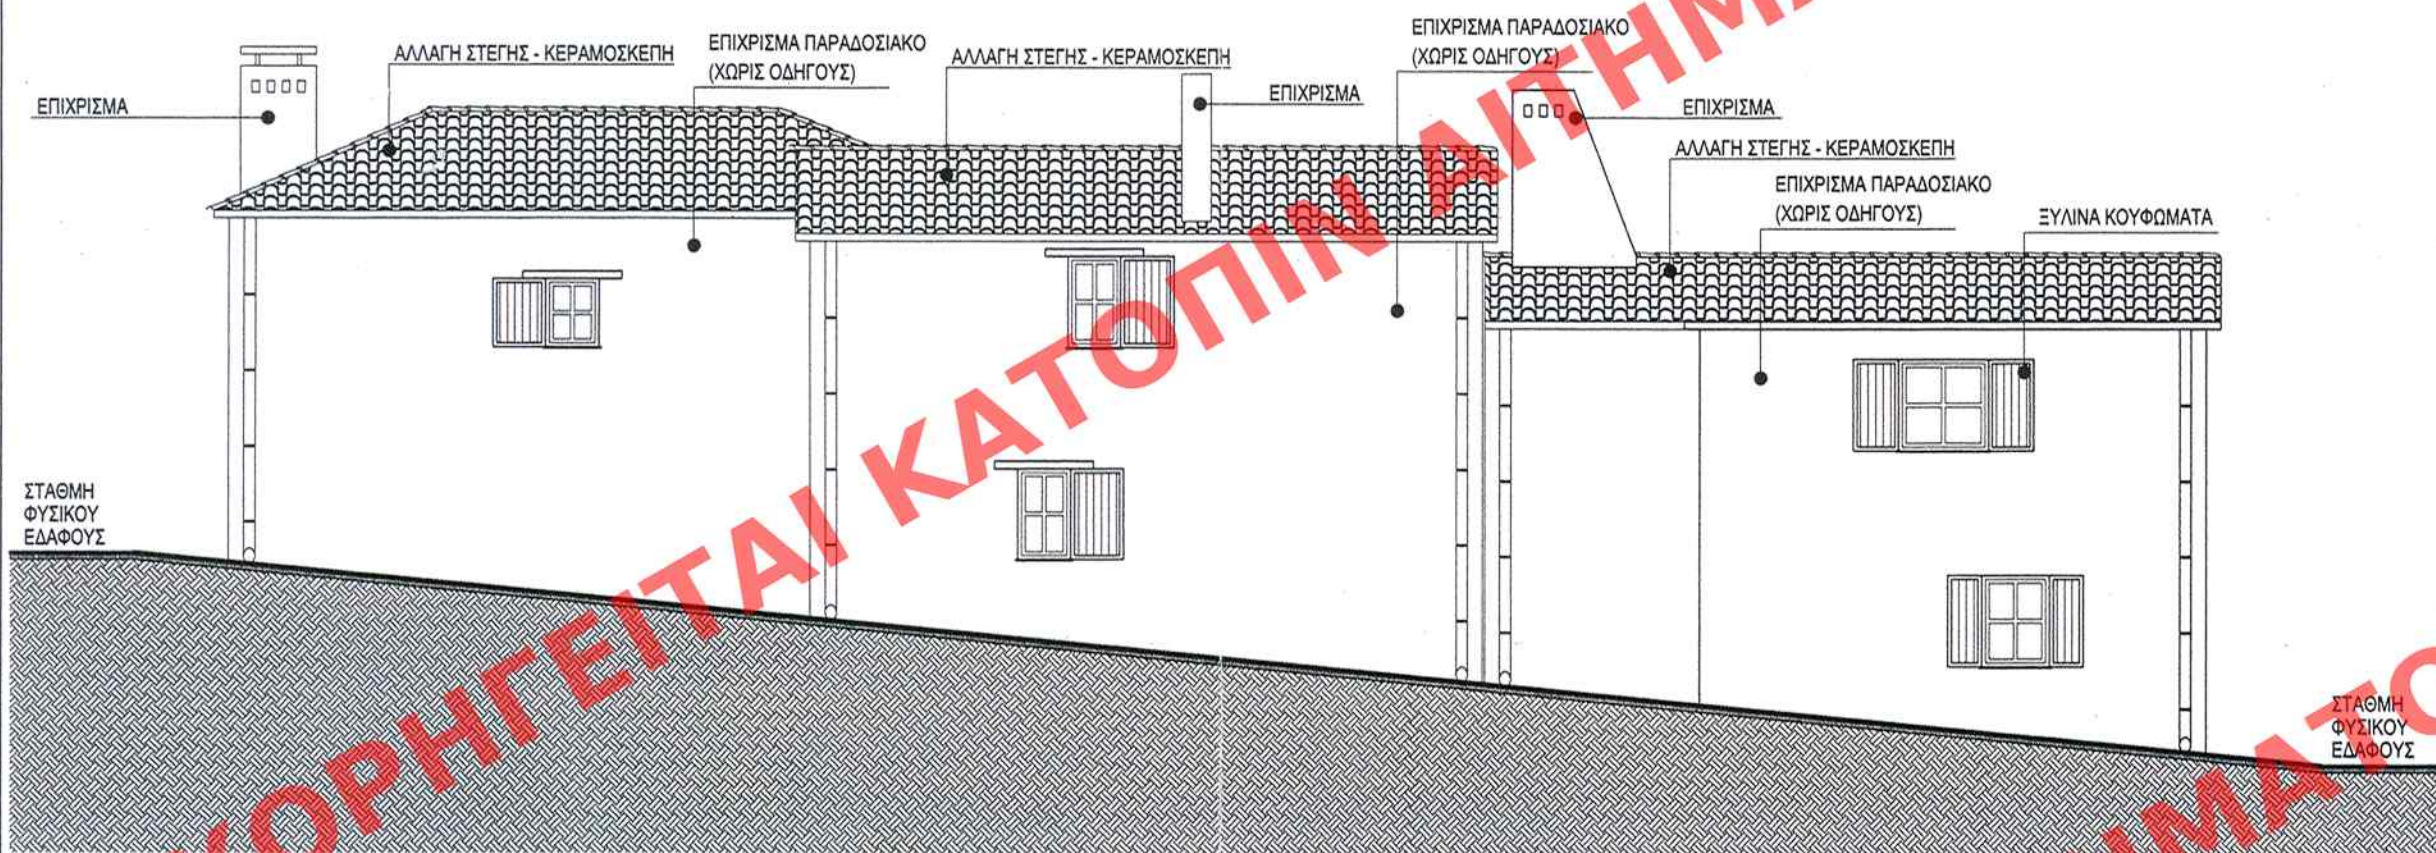

Όψη Γ

ΑΡΙΘ. ΣΧΕΔΙΟΥ	Γενικός	
	Ειδικός	
ΕΡΜΑΡΙΟΝ	Θυρίς	Φακ. 68
ΕΓΓΡΑΦΩΝ	Αριθ. Πρωτ. 21135	616
	Θυρίς	Φακ.

ΥΠΟΥΡΓΕΙΟ
ΠΕΡΙΒΑΛΛΟΝΤΟΣ ΧΩΡΟΤΑΞΙΑΣ & ΔΗΜ. ΕΡΓΩΝ
ΣΥΝΟΔΕΥΕΙ ΤΗΝ ΥΠ' ΑΡΙΘΜ. Γ. 16385/07 ΑΠΟΦΑΣΗ
ΠΕΡΙ Χαρακτηρισμού ως διατηρητέων
πέντε (5) κτιρίων που βρίσκονται στο οικιστικό
συγκρότημα «Νικολέτα» του Δ. Δ. Αιτωλίας
(Ν. Ευβοίας) και καθορισμός ειδικών όρων
και περιορισμών δόμησης αυτών
ΑΘΗΝΑ 19. Απριλίου 2007
Ο ΥΠΟΥΡΓΟΣ
Γ. ΓΙΑΝΝΗΣ ΚΟΡΣΟΥΛΟΣ

Αρ. Φακ. 68/07
σ. 16

ΕΔΗΜΟΣΙΕΥΣΗ ΕΙΣ ΤΟ ΥΠ' ΑΡΙΘΜ. 186... ΦΥΛΟ ΤΟΥ
ΑΔΑ. ΤΕΥΧΟΥΣ ΤΗΣ ΕΦΗΜΕΡΙΔΑΣ ΤΗΣ ΚΥΒΕΡΝΗΣΕΩΣ
ΤΗΣ 10. Μαΐου 2007

ΥΠΟΥΡΓΕΙΟ
ΠΕΡΙΒΑΛΛΟΝΤΟΣ
ΧΩΡΟΤΑΞΙΑΣ
ΚΑΙ ΔΗΜΟΣΙΩΝ ΕΡΓΩΝ

Δ/ΝΣΗ ΠΟΛΕΟΔΟΜΙΚΟΥ ΣΧΕΔΙΑΣΜΟΥ
ΤΜΗΜΑ ΠΑΡΑΔΟΣΙΑΚΩΝ ΟΙΚΙΣΜΩΝ

ΘΕΣΗ: Δήμος Αιτωλίας

ΘΕΜΑ: Χαρακτηρισμός ως
διατηρητέων 5 κτιρίων στο
οικιστικό συγκρότημα
«Νικολέτα» του Δ. Δ.
Νεοχωρίου και καθορισμός
ειδικών όρων και
περιορισμών δόμησης

ΣΧΕΔΙΟ: Κτίρια Β, Γ, Δ
Όψεις Β-Γ

ΚΛΙΜΑΚΑ: 1:100