



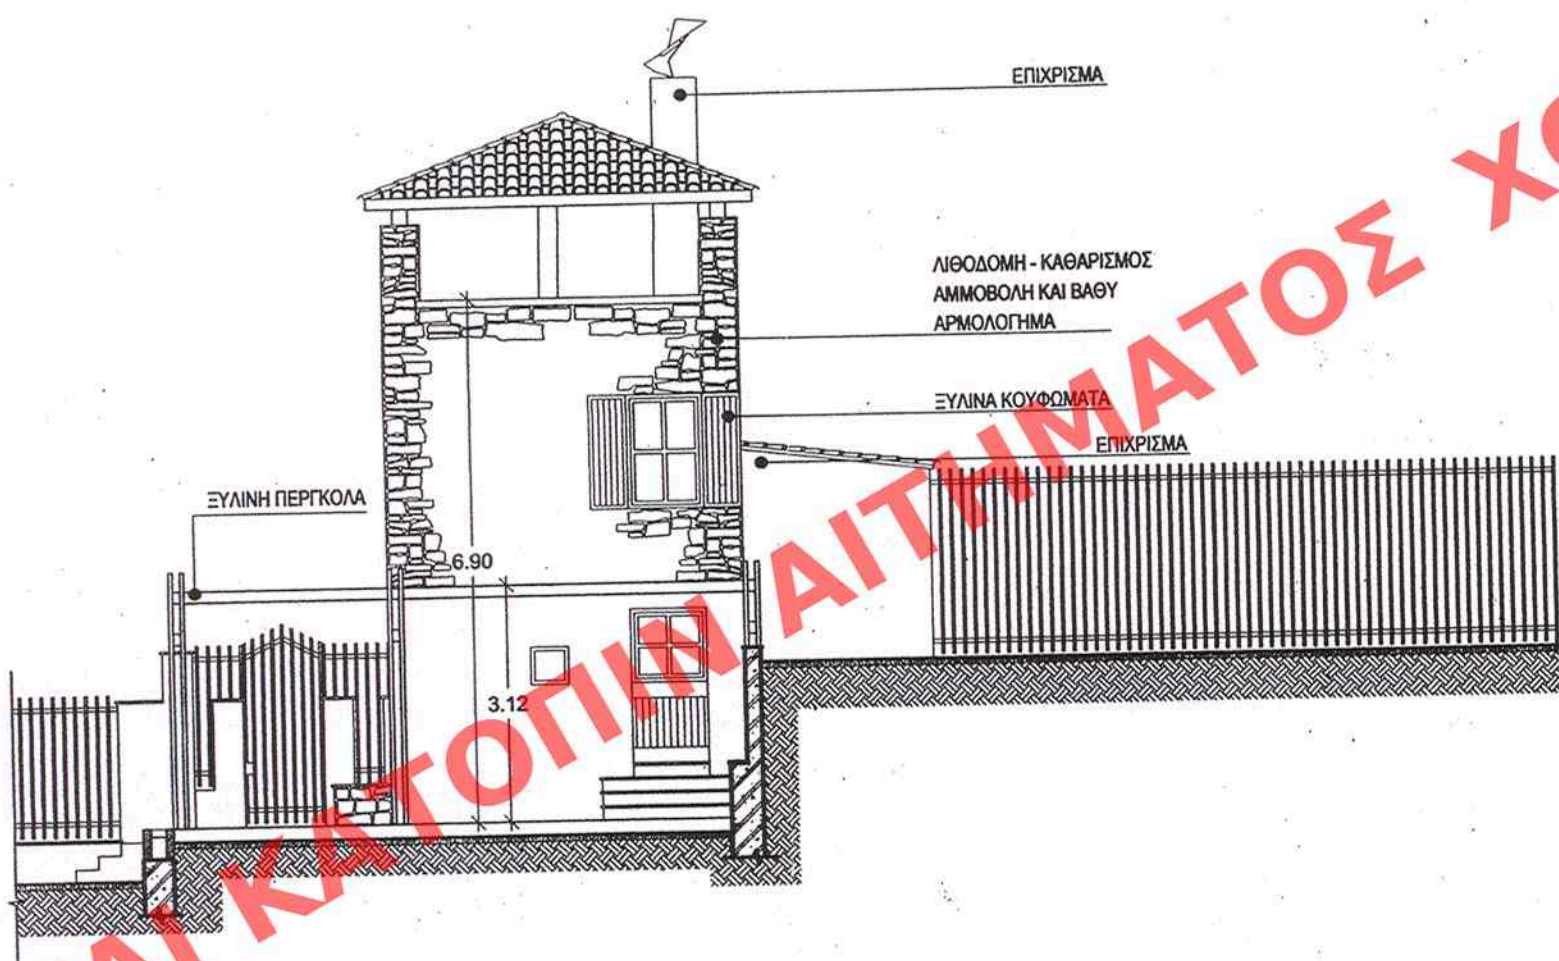

Όψη Γ

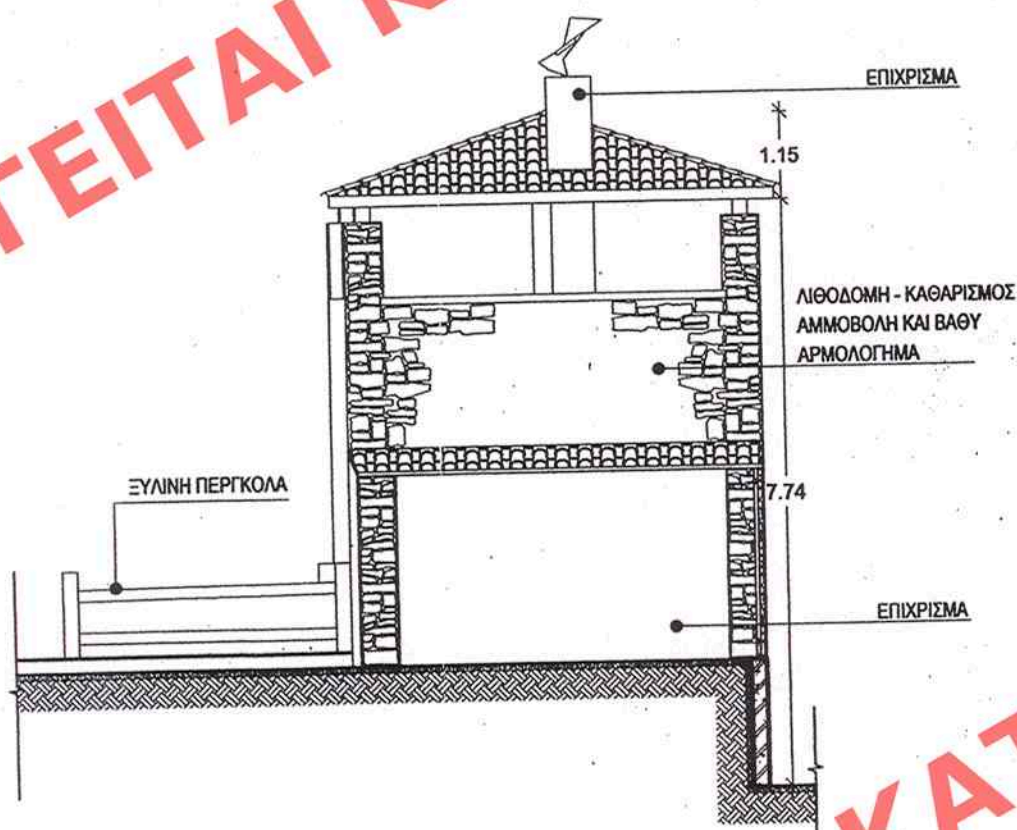

Όψη Δ

ΑΡΙΘ. ΣΧΕΔΙΟΥ	Γενικός
	Ειδικός
ΕΡΜΑΡΙΟΝ	Θυρίς
ΕΓΓΡΑΦΩΝ	Αριθ. Πρωτ.
	Θυρίς

ΥΠΟΥΡΓΕΙΟ
ΠΕΡΙΒΑΛΛΟΝΤΟΣ ΧΩΡΟΤΑΞΙΑΣ & ΔΗΜ. ΕΡΓΩΝ
ΣΥΝΟΔΕΥΕΙ ΤΗΝ ΥΠ' ΑΡΙΘΜ. Γ. 16385/07 ΑΠΟΦΑΣΗ
ΠΕΡΙ Χαρακτηρισμού ως διατηρητέων πέντε
(5) κτιρίων που βρίσκονται στο οικιστικό
συγκρότημα "Νικολέτα" του Δημοτικού Δια-
μερίσματος Νεοχωρίου του Δ. Αυλώνος
(ν. Ευβοίας) και καθορισμός ειδικών όρων
και περιορισμών δόμησης αυτών
ΑΘΗΝΑ 19 Απριλίου 2007
ΔΙΕΥΘΥΝΤΗΣ
Ι. ΓΙΑΝΝΑΚΟΠΟΥΛΟΣ

Αρ. Φακ. 68/07
σ. 16

ΒΑΘΜΟΛΟΓΙΑ ΕΙΣ ΤΟ ΥΠ' ΑΡΙΘΜ. 186... ΟΥΛΑΟ ΤΟΥ
ΑΑΠ... ΤΕΛΟΥΣ ΤΗΣ ΕΦΗΜΕΡΙΔΑΣ ΤΗΣ ΚΥΒΕΡΝΗΣΕΩΣ
ΤΗΣ 10 Μαΐου 2007

ΥΠΟΥΡΓΕΙΟ
ΠΕΡΙΒΑΛΛΟΝΤΟΣ
ΧΩΡΟΤΑΞΙΑΣ
ΚΑΙ ΔΗΜΟΣΙΩΝ ΕΡΓΩΝ

Δ/ΝΣΗ ΠΟΛΕΟΔΟΜΙΚΟΥ ΣΧΕΔΙΑΣΜΟΥ
ΤΜΗΜΑ ΠΑΡΑΔΟΣΙΑΚΩΝ ΟΙΚΙΣΜΩΝ

ΘΕΣΗ: Δήμος Αυλώνος

ΘΕΜΑ: Χαρακτηρισμός ως
διατηρητέων 5 κτιρίων στο
οικιστικό συγκρότημα
«Νικολέτα» του Δ. Δ.
Νεοχωρίου και καθορισμός
ειδικών όρων και
περιορισμών δόμησης

ΣΧΕΔΙΟ: Κτίριο Α
Όψεις Γ - Δ

ΚΛΙΜΑΚΑ: 1:100