


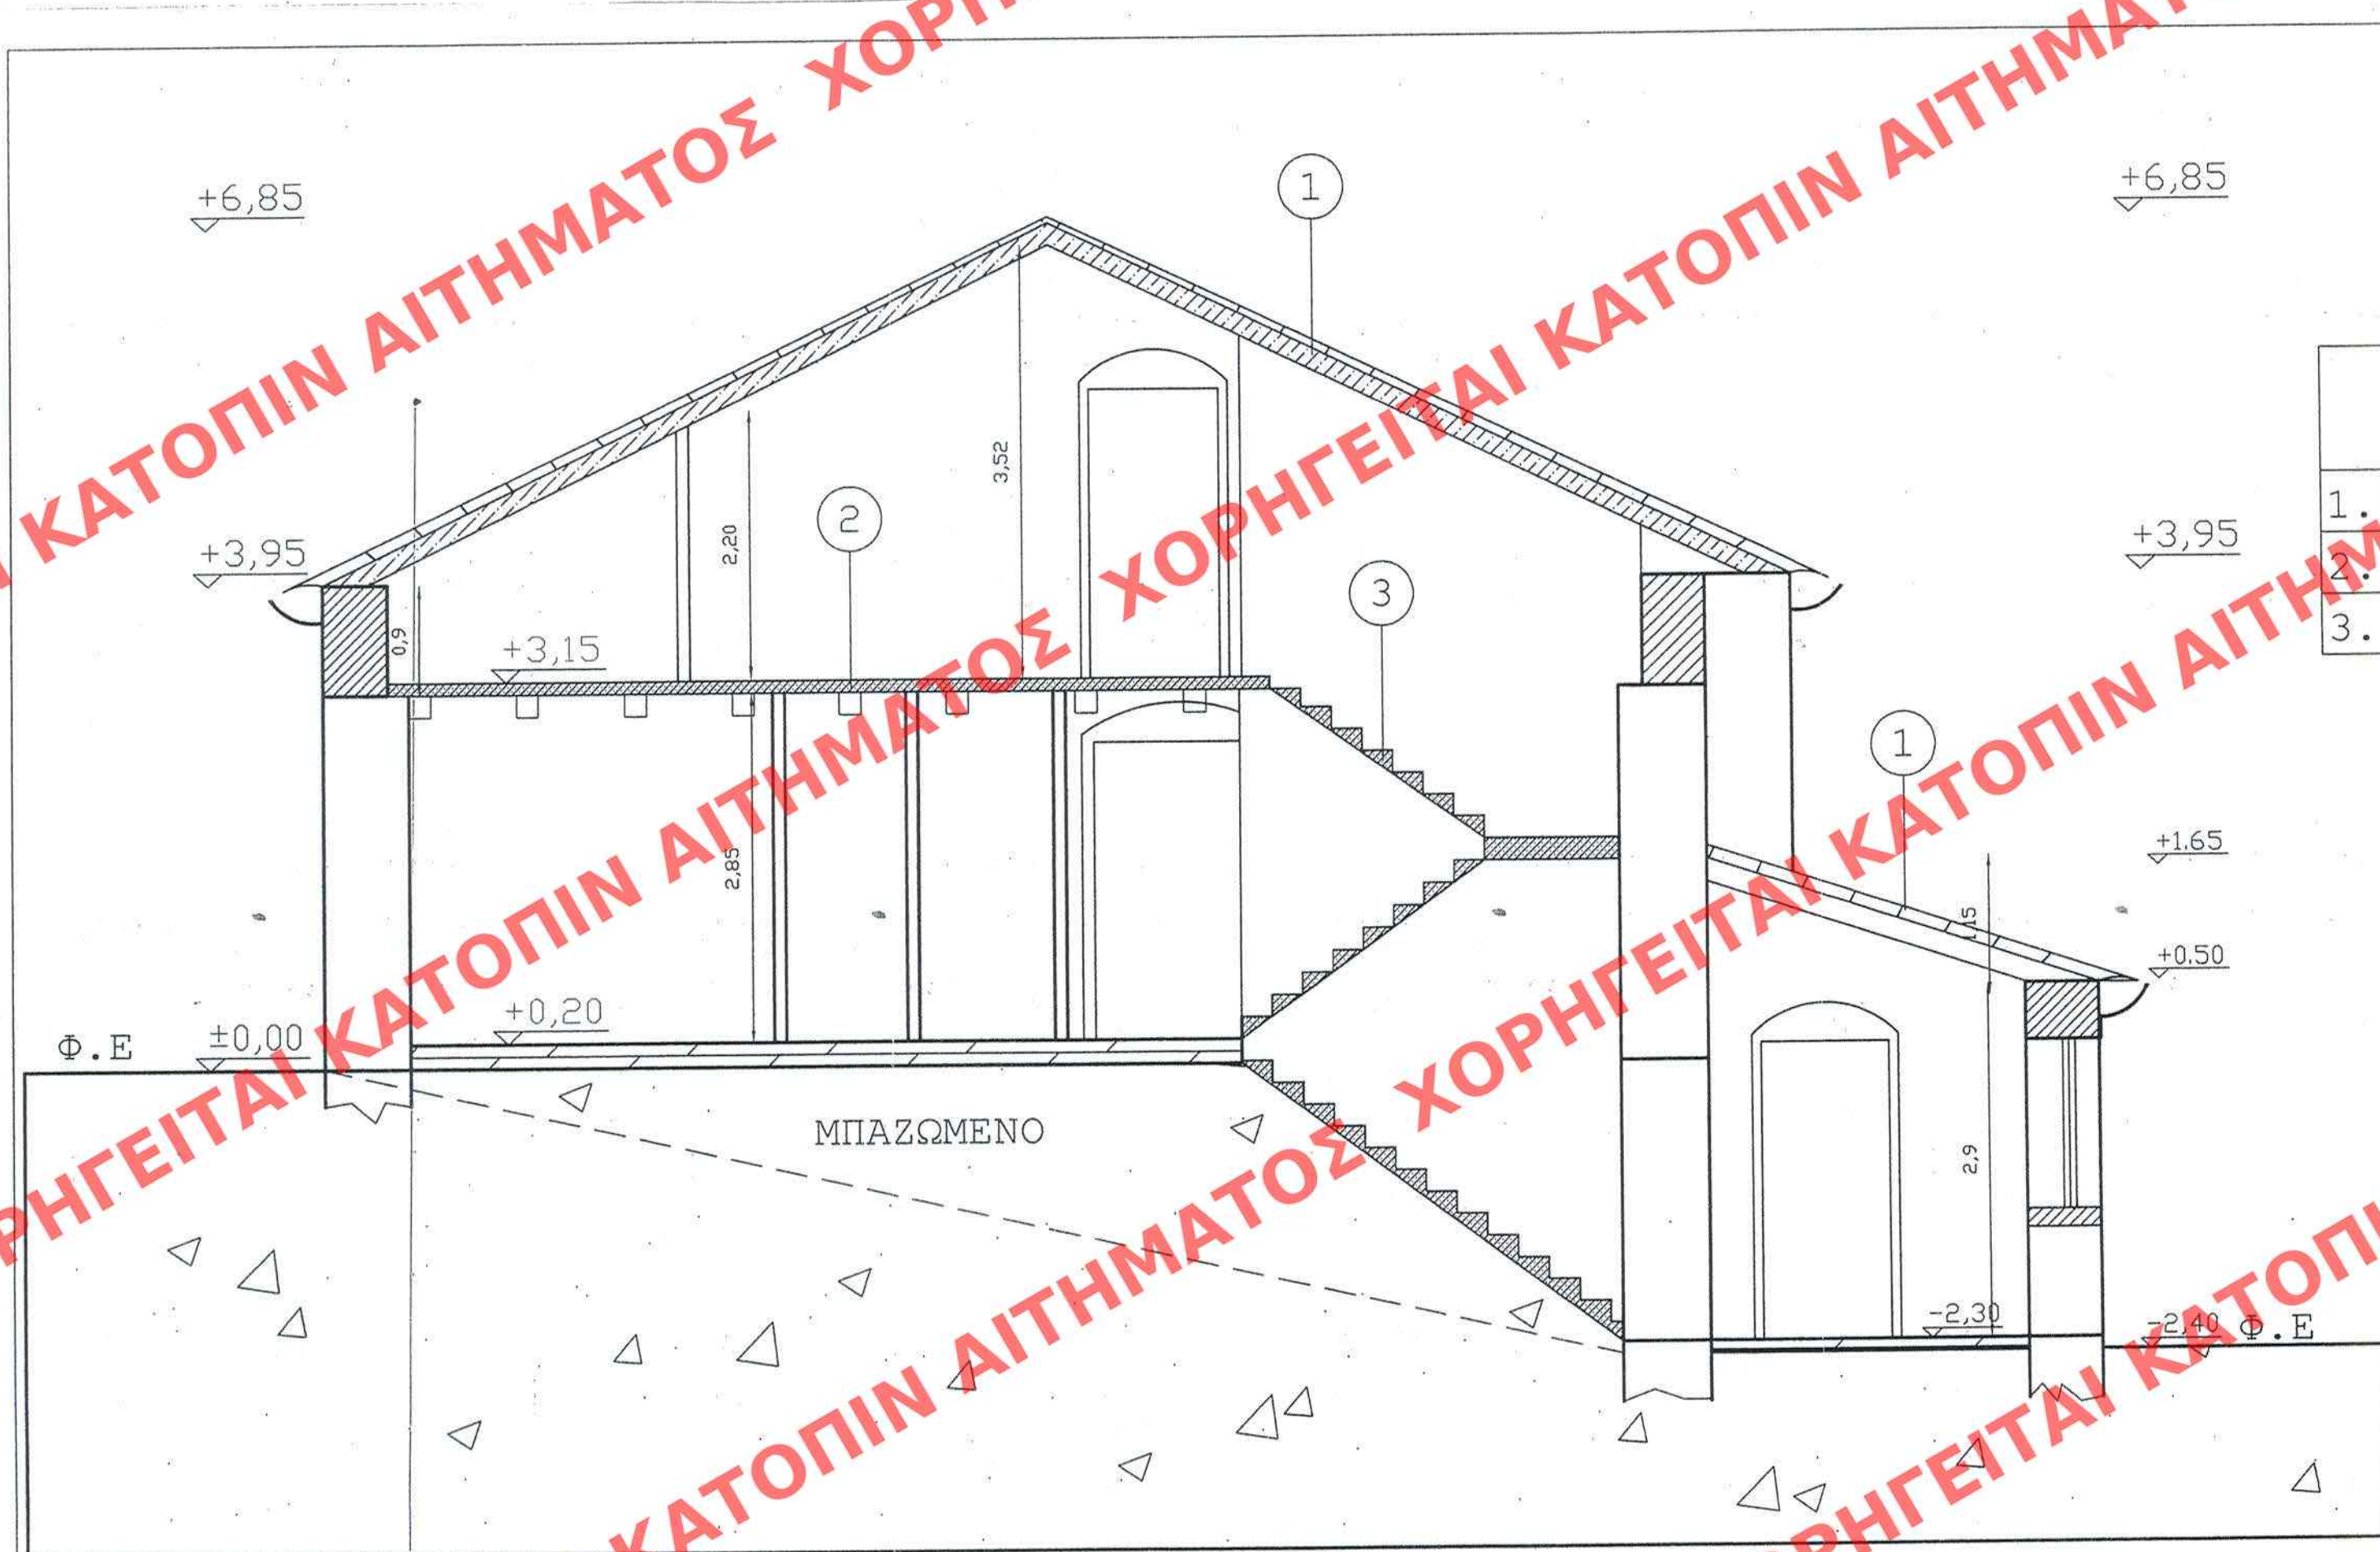

ΥΠΟΜΝΗΜΑ	
1.	ΕΥΛΙΝΑ ΖΕΥΚΤΑ ΣΤΕΓΗΣ
2.	ΔΑΠΕΔΟ ΠΑΤΑΡΙΟΥ ΕΥΛΙΝΟ
3.	ΕΥΛΙΝΗ ΣΚΑΛΑ

ΕΠΙΜΟΡΦΩΣΗ ΕΙΣ ΤΟ ΠΡΟΣΩΠΟ 263
Α.Α.Π. ΤΕΧΝΟΛΟΓΙΑ ΕΚΦΡΑΣΗΣ ΤΗΣ ΜΥΣΤΗΡΙΟΤΗΤΑΣ
ΤΗΣ 20/ΙΟΥΝΙΟΥ 2007

ΑΡΙΘ. ΣΧΕΔΙΟΥ	Γενικός
	Ειδικός
ΕΡΜΑΡΙΟΝ	Θύρα
ΕΓΓΡΑΦΟΝ	Από: Πρωτ.
	Θυρίδα

Το παρόν διάγραμμα συνοδεύει την
από 16/11/06 αιτιολογική έκθεση
της Δ/νσης Πολ. Πλ. του Σχεδιασμού
Τμήματος Π.Ο.
Ο Τμήμαρχος
Γ. Γκαρδούλης
Αρχ. Μηχανικός

ΥΠΟΥΡΓΕΙΟ ΠΕΡΙΒΑΛΛΟΝΤΟΣ
ΧΩΡΟΤΑΞΙΑΣ & ΔΗΜΟΣΙΩΝ ΕΡΓΩΝ
ΔΙΕΥΘΥΝΣΗ ΠΟΛΕΟΔΟΜΙΚΟΥ ΣΧΕΔΙΑΣΜΟΥ ΤΜΗΜΑ
ΠΑΡΑΔΟΣΙΑΚΩΝ ΟΙΚΙΣΜΩΝ

ΘΕΣΗ: «ΠΝΕΥΜΑΤΙΚΑΤΑ»
ΔΗΜΟΤΙΚΟΥ ΔΙΑΜΕΡΙΣΜΑΤΟΣ ΠΟΤΑΜΙΑΝΑΤΩΝ
ΔΗΜΟΥ ΠΥΛΑΡΟΥ - Ν. ΚΕΦΑΛΛΗΝΙΑΣ

ΘΕΜΑ: Καθορισμός Συμπληρωματικών Όρων & Περιορισμών
Δόμησης του Διατηρητέου (ΦΕΚ 410Δ/15.4.2005) Κτιρίου που
Βρίσκεται στην Κεφαλονιά στη Θέση «Πνευματικάτα» του Δήμου
Πυλάρου Εκτός των Ορίων Οικισμού»

ΙΔΙΟΚΤΗΣΙΑΣ : ΠΝΕΥΜΑΤΙΚΑΤΟΥ ΠΑΝΩΡΑΙΑ

ΤΙΤΛΟΣ ΣΧΕΔΙΟΥ: ΤΟΜΗ Β-Β

ΚΑ: 1/50

ΥΠΟΥΡΓΕΙΟ
ΠΕΡΙΒΑΛΛΟΝΤΟΣ ΧΩΡΟΤΑΞΙΑΣ & ΔΗΜ. ΕΡΓΩΝ
ΕΠΙΛΕΞΕ ΤΗΝ ΥΠ' ΑΡΙΘΜ. 23482/07 ΑΠΟΦΑΣΗ
"Καθορισμός ειδικών όρων β' περιο-
ρισμένης δόμησης στο διατηρητέο κτίριο
που βρίσκεται στην θέση Πνευματικάτα
εκτός του συγκεκριμένου ρυθωτ. σχεδίου
Δ. Πυλάρων Ν. Κεφαλονιάς - Ιθάκης"

ΑΘΗΝΑ 1 Ιουνίου 2007

Δ/ντης
Γ. Γκαρδούλης

Αρ.Φ. 90/07
Σχ. 11