


ΥΠΟΜΝΗΜΑ ΥΛΙΚΩΝ	
1	ΚΕΡΑΜΙΔΙΑ ΡΩΜΑΙΚΟΥ ΤΥΠΟΥ ΧΡΩΜΑΤΟΣ ΚΟΚΚΙΝΟ
2	ΣΟΒΑΣ ΤΡΙΠΤΟΣ
3	ΞΥΛΙΝΑ ΚΑΡΦΩΤΑ ΚΟΥΦΩΜΑΤΑ ΠΑΡΑΔΟΣΙΑΚΟΥ ΤΥΠΟΥ
4	ΞΥΛΙΝΗ ΠΕΡΙΚΟΛΑ
5	ΣΙΔΕΡΕΝΙΟ ΚΥΤΚΛΙΔΩΜΑ ΠΑΡΑΔΟΣΙΑΚΟΥ ΤΥΠΟΥ
6	ΠΕΡΙΜΕΤΡΙΚΗ ΚΟΡΝΙΖΑ ΜΕ ΣΟΒΑ ΤΡΙΠΤΟ

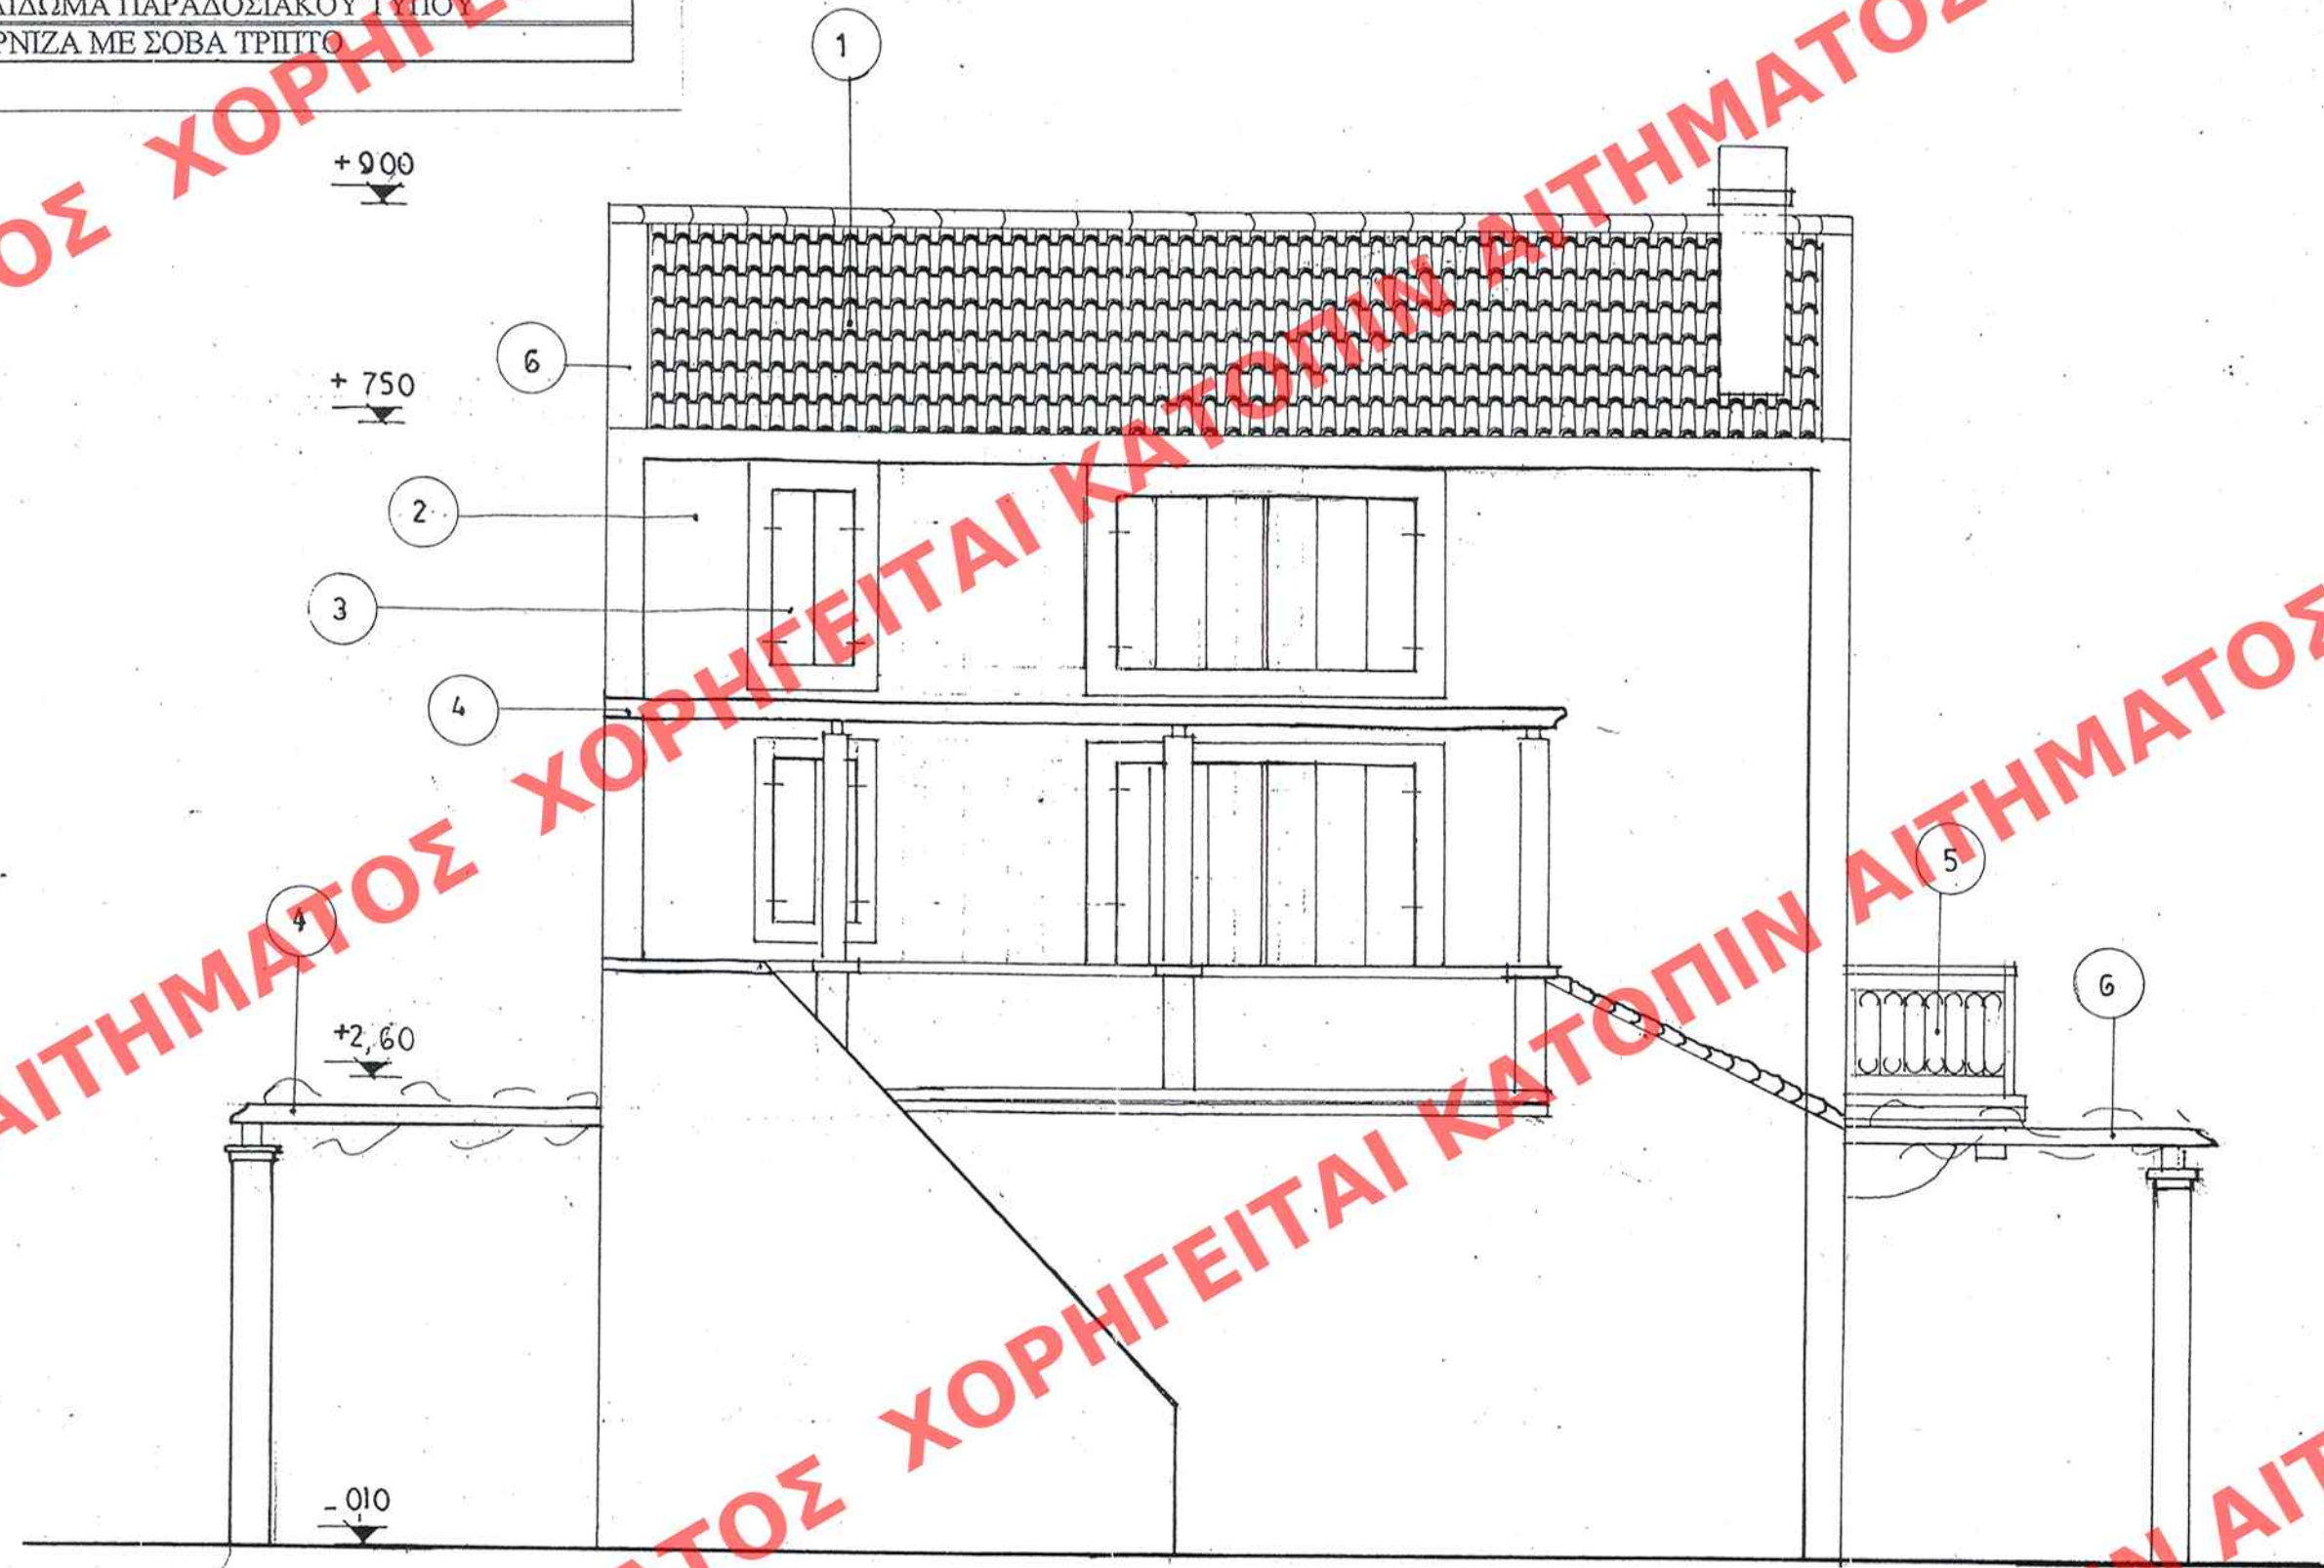

ΒΟΡΕΙΑ ΟΥΗ

ΥΠΟΥΡΓΕΙΟ ΠΕΡΙΒΑΛΛΟΝΤΟΣ
ΧΩΡΟΤΑΞΙΑΣ & ΔΗΜΟΣΙΩΝ ΕΡΓΩΝ

ΔΙΕΥΘΥΝΣΗ ΠΟΛΕΟΔΟΜΙΚΟΥ ΣΧΕΔΙΑΣΜΟΥ ΤΜΗΜΑ
ΠΑΡΑΔΟΣΙΑΚΩΝ ΟΙΚΙΣΜΩΝ

ΘΕΣΗ: ΟΙΚΙΣΜΟΣ «ΤΖΑΜΑΡΕΛΑΤΑ»
ΔΗΜΟΥ ΕΡΙΣΟΥ Ν. ΚΕΦΑΛΛΗΝΙΑΣ

ΘΕΜΑ: ΚΑΘΟΡΙΣΜΟΣ ΕΙΔΙΚΩΝ ΟΡΩΝ & ΠΕΡΙΟΡΙΣΜΩΝ ΔΟΜΗΣΗΣ
ΠΡΟΣΘΗΚΗ ΝΕΟΥ ΚΤΙΡΙΟΥ ΣΕ ΔΥΟ (2) ΔΙΑΤΗΡΗΤΕΑ ΚΤΙΡΙΑ
ΙΔΙΟΚΤΗΣΙΑΣ: ΚΛΗΡΟΝΟΜΩΝ ΚΩΝ/ΝΟΥ ΒΑΣΙΛΑΤΟΥ

ΤΙΤΛΟΣ ΣΧΕΔΙΟΥ: ΒΟΡΕΙΑ ΟΥΗ ΚΤΙΡΙΟΥ 3
ΠΡΟΣΘΗΚΗΣ

ΚΛ: 1/50

ΣΧ: 11
ΦΑΚ: 5/07

ΥΠΟΥΡΓΕΙΟ
ΠΕΡΙΒΑΛΛΟΝΤΟΣ ΧΩΡΟΤΑΞΙΑΣ & ΔΗΜ. ΕΡΓΩΝ
ΣΥΝΔΕΥΕΙ ΤΗΝ ΥΠ' ΑΡΙΘΜ. 7.723/07 ΑΠΟΦΑΣΗ
ΠΕΡΙ ΚΑΘΟΡΙΣΜΟΥ ΕΙΔΙΚΩΝ ΟΡΩΝ ΚΑΙ ΠΕΡΙΟΡΙΣΜΩΝ
ΔΟΜΗΣΗΣ ΣΕ ΔΥΟ (2) ΔΙΑΤΗΡΗΤΕΑ ΚΤΙΡΙΑ
ΚΑΙ ΣΤΟΙΧ. ΠΕΡΙΒΑΛΛΟΝΤΑ ΧΩΡΟΤΑΞΙΑΣ
ΠΟΥ ΒΡΙΣΚΟΝΤΑΙ ΕΝΟΣ ΤΩΝ ΟΡΙΩΝ ΤΟΥ
ΟΙΚΙΣΜΟΥ «ΤΖΑΜΑΡΕΛΑΤΑ» ΔΗΜΟΥ
ΕΡΙΣΟΥ (Ν. ΚΕΦΑΛΛΗΝΙΑΣ)
ΑΘΗΝ 8 Ιανουαρίου 2007
ΔΙΟΝΥΣΙΟΣ
Ι. ΓΙΑΝΝΑΚΟΠΟΥΛΟΣ

ΑΡΙΘ ΣΧΕΔΙΟΥ	Εξέταση
ΕΡΜΑΡΙΟΝ Σφραγ	Φακ
ΕΓΓΡΑΦΟ	Φακ

ΕΛΛΗΜΟΣΙΕΥΘΗ ΕΙΣ ΤΟ ΥΠ' ΑΡΙΘΜ. 31 ΦΑΚ ΤΟΥ
ΑΔΠ ΤΕΥΧΟΥΣ ΤΗΣ ΕΦΗΜΕΡΙΔΑΣ ΤΗΣ ΚΥΒΕΡΝΗΣΕΩΣ
ΤΗΣ 31 Ιανουαρίου 2007