


ΥΠΟΜΝΗΜΑ ΥΛΙΚΩΝ	
1	ΚΕΡΑΜΙΔΙΑ ΡΩΜΑΙΚΟΥ ΤΥΠΟΥ ΧΡΩΜΑΤΟΣ ΚΟΚΚΙΝΟ
2	ΣΟΒΑΣ ΤΡΙΠΤΟΣ
3	ΞΥΛΙΝΑ ΚΑΡΦΩΤΑ ΚΟΥΦΩΜΑΤΑ ΠΑΡΑΔΟΣΙΑΚΟΥ ΤΥΠΟΥ
4	ΞΥΛΙΝΗ ΠΕΡΙΚΟΛΑ
5	ΣΙΔΕΡΕΝΟ ΚΥΤΚΛΙΔΙΟΜΑ ΠΑΡΑΔΟΣΙΑΚΟΥ ΤΥΠΟΥ
6	ΠΕΡΙΜΕΤΡΙΚΗ ΚΟΡΝΙΖΑ ΜΕ ΣΟΒΑ ΤΡΙΠΤΟ

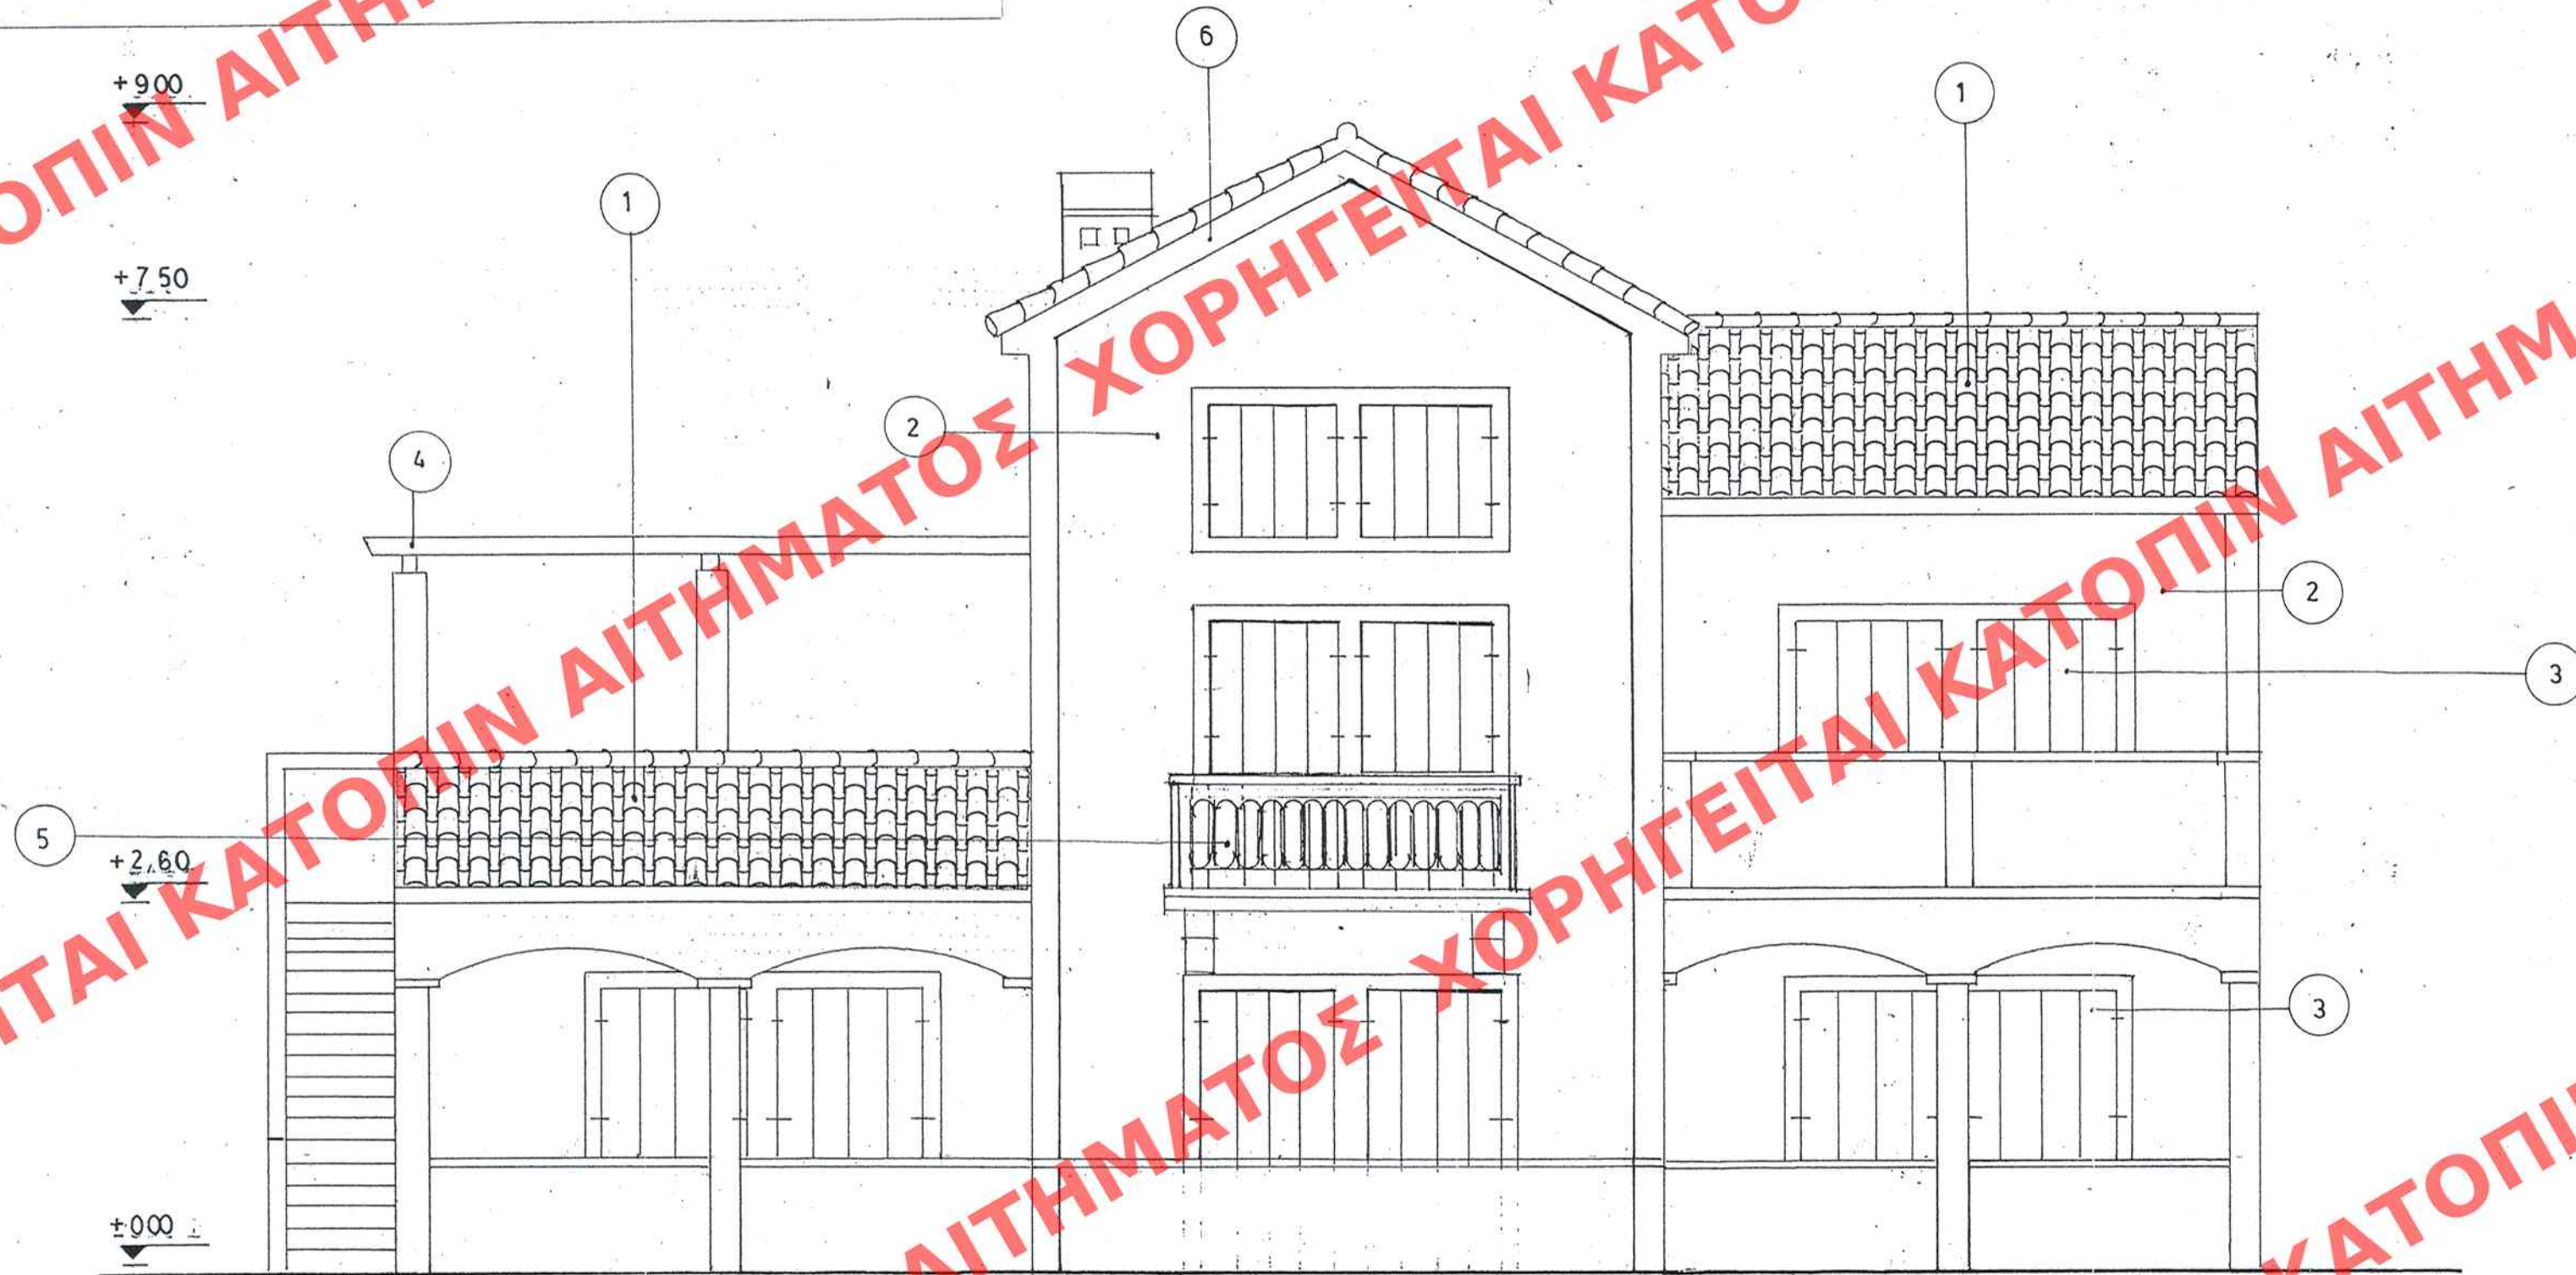

ΔΥΤΙΚΗ ΟΨΗ

ΥΠΟΥΡΓΕΙΟ ΠΕΡΙΒΑΛΛΟΝΤΟΣ
ΧΩΡΟΤΑΞΙΑΣ & ΔΗΜΟΣΙΩΝ ΕΡΓΩΝ

ΔΙΕΥΘΥΝΣΗ ΠΟΛΕΟΔΟΜΙΚΟΥ ΣΧΕΔΙΑΣΜΟΥ ΤΜΗΜΑ
ΠΑΡΑΔΟΣΙΑΚΩΝ ΟΙΚΙΣΜΩΝ

ΘΕΣΗ: ΟΙΚΙΣΜΟΣ «ΤΖΑΜΑΡΕΛΑΤΑ»
ΔΗΜΟΥ ΕΡΙΣΟΥ Ν. ΚΕΦΑΛΛΗΝΙΑΣ

ΘΕΜΑ: ΚΑΘΟΡΙΣΜΟΣ ΕΙΔΙΚΩΝ ΟΡΩΝ & ΠΕΡΙΟΡΙΣΜΩΝ ΔΟΜΗΣΗΣ
ΠΡΟΣΘΗΚΗ ΝΕΟΥ ΚΤΙΡΙΟΥ ΣΕ ΔΥΟ (2) ΔΙΑΤΗΡΗΤΕΑ ΚΤΙΡΙΑ
ΙΔΙΟΚΤΗΣΙΑΣ ΚΛΗΡΟΝΟΜΩΝ ΚΩΝ/ΝΟΥ ΒΑΣΙΛΑΤΟΥ

ΤΙΤΛΟΣ ΣΧΕΔΙΟΥ: ΔΥΤΙΚΗ ΟΨΗ ΚΤΙΡΙΟΥ 3
ΠΡΟΣΘΗΚΗΣ

Σκ: 11
ΦΑΚ: 5/07

ΥΠΟΥΡΓΕΙΟ	ΚΛ: 1/50
ΠΕΡΙΒΑΛΛΟΝΤΟΣ ΧΩΡΟΤΑΞΙΑΣ & ΔΗΜ. ΕΡΓΩΝ	
ΣΥΝΟΔΕΥΕΙ ΤΗΝ ΥΠ' ΑΡΙΘΜ. 723/07 ... ΑΠΟΦΑΣΗ	
ΠΕΡΙ «ΚΑΘΟΡΙΣΜΟΣ ΕΙΔΙΚΩΝ ΟΡΩΝ ΚΑΙ ΠΕΡΙ- ΟΡΙΣΜΩΝ ΔΟΜΗΣΗΣ ΣΕ ΔΥΟ (2) ΔΙΑΤΗΡΗΤΕΑ ΚΤΙΡΙΑ ΚΑΙ ΕΛΩΝ ΠΕΡΙΒΑΛΛΟΝΤΑ ΧΩΡΩΝ ΤΟΥ ΟΙΚΙΣΜΟΥ «ΤΖΑΜΑΡΕΛΑΤΑ» ΔΗΜΟΥ ΕΡΙΣΟΥ (Ν. ΚΕΦΑΛΛΗΝΙΑΣ)»	
ΑΘΗΝΑ 8 Ιανουαρίου 2007	
Διευθυντής	
Ε. Γαλανός	

ΕΚΔΟΣΗ ΕΙΣ ΤΟ ΥΠ' ΑΡΙΘΜ. 31/2 ... ΦΥΛΟ ΤΟΥ
ΑΑΠ ΤΕΥΧΟΣ ΤΗΣ ΕΦΗΜΕΡΙΔΑΣ ΤΗΣ ΚΥΒΕΡΝΗΣΕΩΣ
ΤΗΣ 31 Ιανουαρίου 2007

ΑΡΙΘ ΣΧΕΔΙΟΥ	ΕΛΛΗΝΙΚΗ ΔΗΜΟΚΡΑΤΙΑ
ΕΡΜΑΡΙΟΝ	ΦΑΚ
ΕΓΓΡΑΦΩΝ	ΦΑΚ