


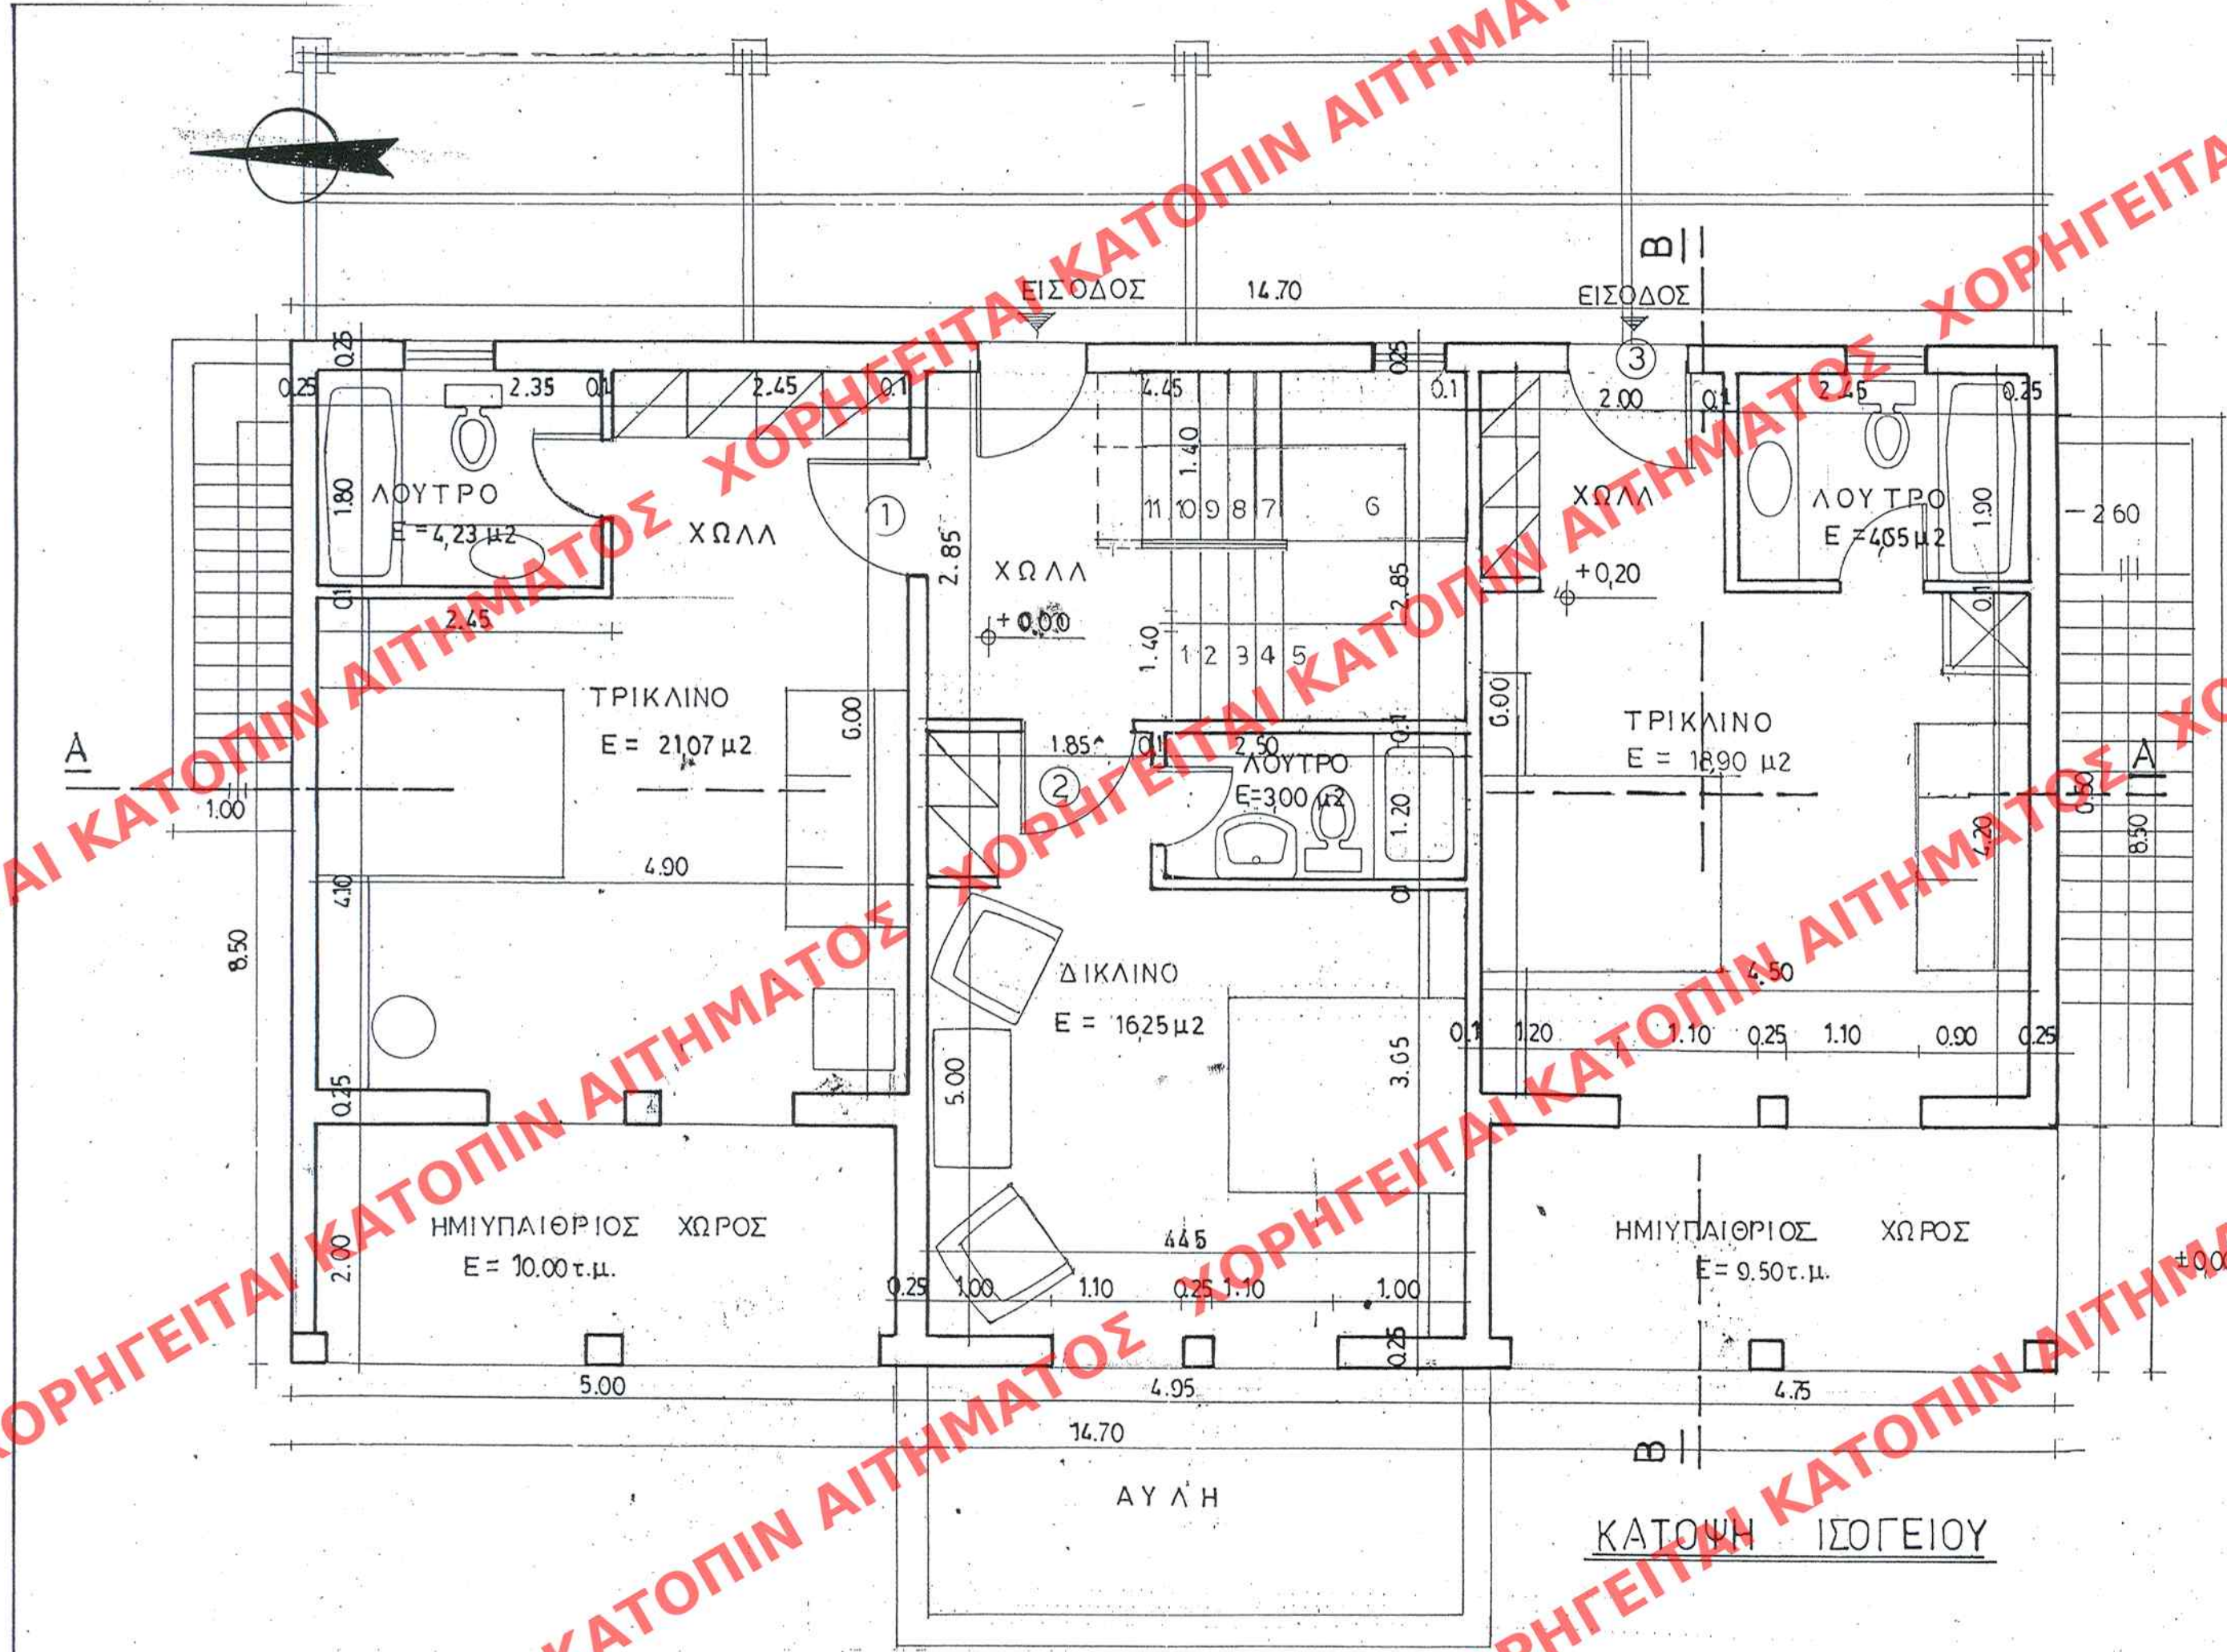

ΥΠΟΥΡΓΕΙΟ ΠΕΡΙΒΑΛΛΟΝΤΟΣ
ΧΩΡΟΤΑΞΙΑΣ & ΔΗΜΟΣΙΩΝ ΕΡΓΩΝ

ΔΙΕΥΘΥΝΣΗ ΠΟΛΕΟΔΟΜΙΚΟΥ ΣΧΕΔΙΑΣΜΟΥ ΤΜΗΜΑ
ΠΑΡΑΔΟΣΙΑΚΩΝ ΟΙΚΙΣΜΩΝ

ΘΕΣΗ: ΟΙΚΙΣΜΟΣ «ΓΖΑΜΑΡΕΛΑΤΑ»
ΔΗΜΟΥ ΕΡΙΣΟΥ Ν. ΚΕΦΑΛΛΗΝΙΑΣ

ΘΕΜΑ: ΚΑΘΟΡΙΣΜΟΣ ΕΙΔΙΚΩΝ ΟΡΩΝ & ΠΕΡΙΟΡΙΣΜΩΝ ΔΟΜΗΣΗΣ
ΠΡΟΣΘΗΚΗ ΝΕΟΥ ΚΤΙΡΙΟΥ ΣΕ ΔΥΟ (2) ΔΙΑΤΗΡΗΤΕΑ ΚΤΙΡΙΑ
ΙΔΙΟΚΤΗΣΙΑΣ: ΚΛΗΡΟΝΟΜΩΝ ΚΩΝ/ΝΟΥ ΒΑΣΙΛΑΤΟΥ

ΤΙΤΛΟΣ ΣΧΕΔΙΟΥ: ΚΑΤΟΨΗ ΙΣΟΓΕΙΟΥ ΚΤΙΡΙΟΥ 3 ΠΡΟΣΘΗΚΗΣ

ΚΛ: 1/50

Σχ. 11
ΦΑΚ: 5/07

ΥΠΟΥΡΓΕΙΟ
ΠΕΡΙΒΑΛΛΟΝΤΟΣ ΧΩΡΟΤΑΞΙΑΣ & ΔΗΜ. ΕΡΓΩΝ
ΣΥΝΟΠΤΙΚΗ ΑΠΟΦΑΣΗ Γ. 723/07
ΠΕΡΙ «ΚΑΘΟΡΙΣΜΟΣ ΕΙΔΙΚΩΝ ΟΡΩΝ ΚΑΙ ΠΕΡΙ-
ΟΡΙΣΜΩΝ ΔΟΜΗΣΗΣ ΣΕ ΔΥΟ (2) ΔΙΑΤΗΡΗΤΕΑ
ΚΤΙΡΙΑ ΚΑΙ ΕΣΤΙΝ ΠΕΡΙΒΑΛΛΟΝΤΑ ΧΩΡΟΙ ΖΩΗΣ
ΠΟΥ ΒΡΙΣΚΟΝΤΑΙ ΕΝΩΣ ΤΩΝ ΟΡΙΩΝ ΤΟΥ
ΟΙΚΙΣΜΟΥ «ΓΖΑΜΑΡΕΛΑΤΑ» ΔΗΜΟΥ
ΕΡΙΣΟΥ (Ν. ΚΕΦΑΛΛΗΝΙΑΣ)»
ΑΡΧΗΤΕΣ Ι. ΓΑΝΑΚΕΛΟΠΟΥΛΟΣ

ΑΡΙΘ ΣΧΕΔΙΟΥ	Γενικός
	Ειδικός
ΕΡΜΑΡΙΟΝ	Θυρίς Φακ.
ΕΓΓΡΑΦΩΝ	Αριθ. Πρωτ.
	Θυρίς Φακ.

ΕΔΗΜΟΣΙΕΥΘΗ ΕΙΣ ΤΟ ΥΠ ΑΡΙΘΜ. 31..... ΦΥΛΛΟ ΤΟΥ
Α.ΑΠ..... ΤΕΥΧΟΥΣ ΤΗΣ ΕΦΗΜΕΡΙΔΑΣ ΤΗΣ ΚΥΒΕΡΝΗΣΕΩΣ
ΤΗΣ 31 Ιανουαρίου 2007