
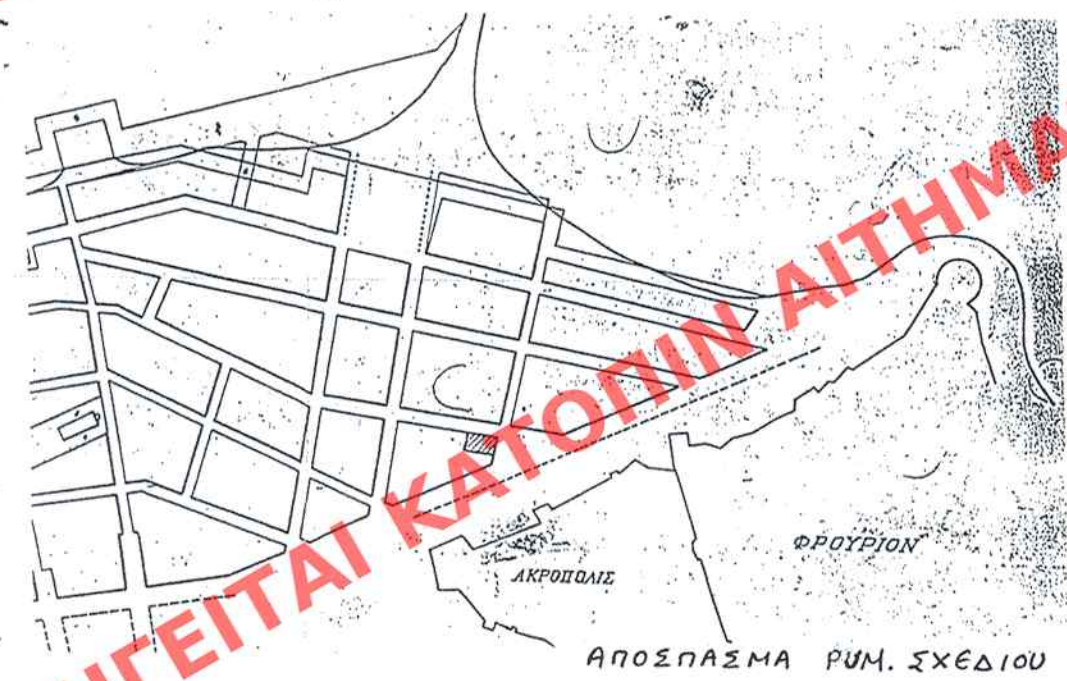


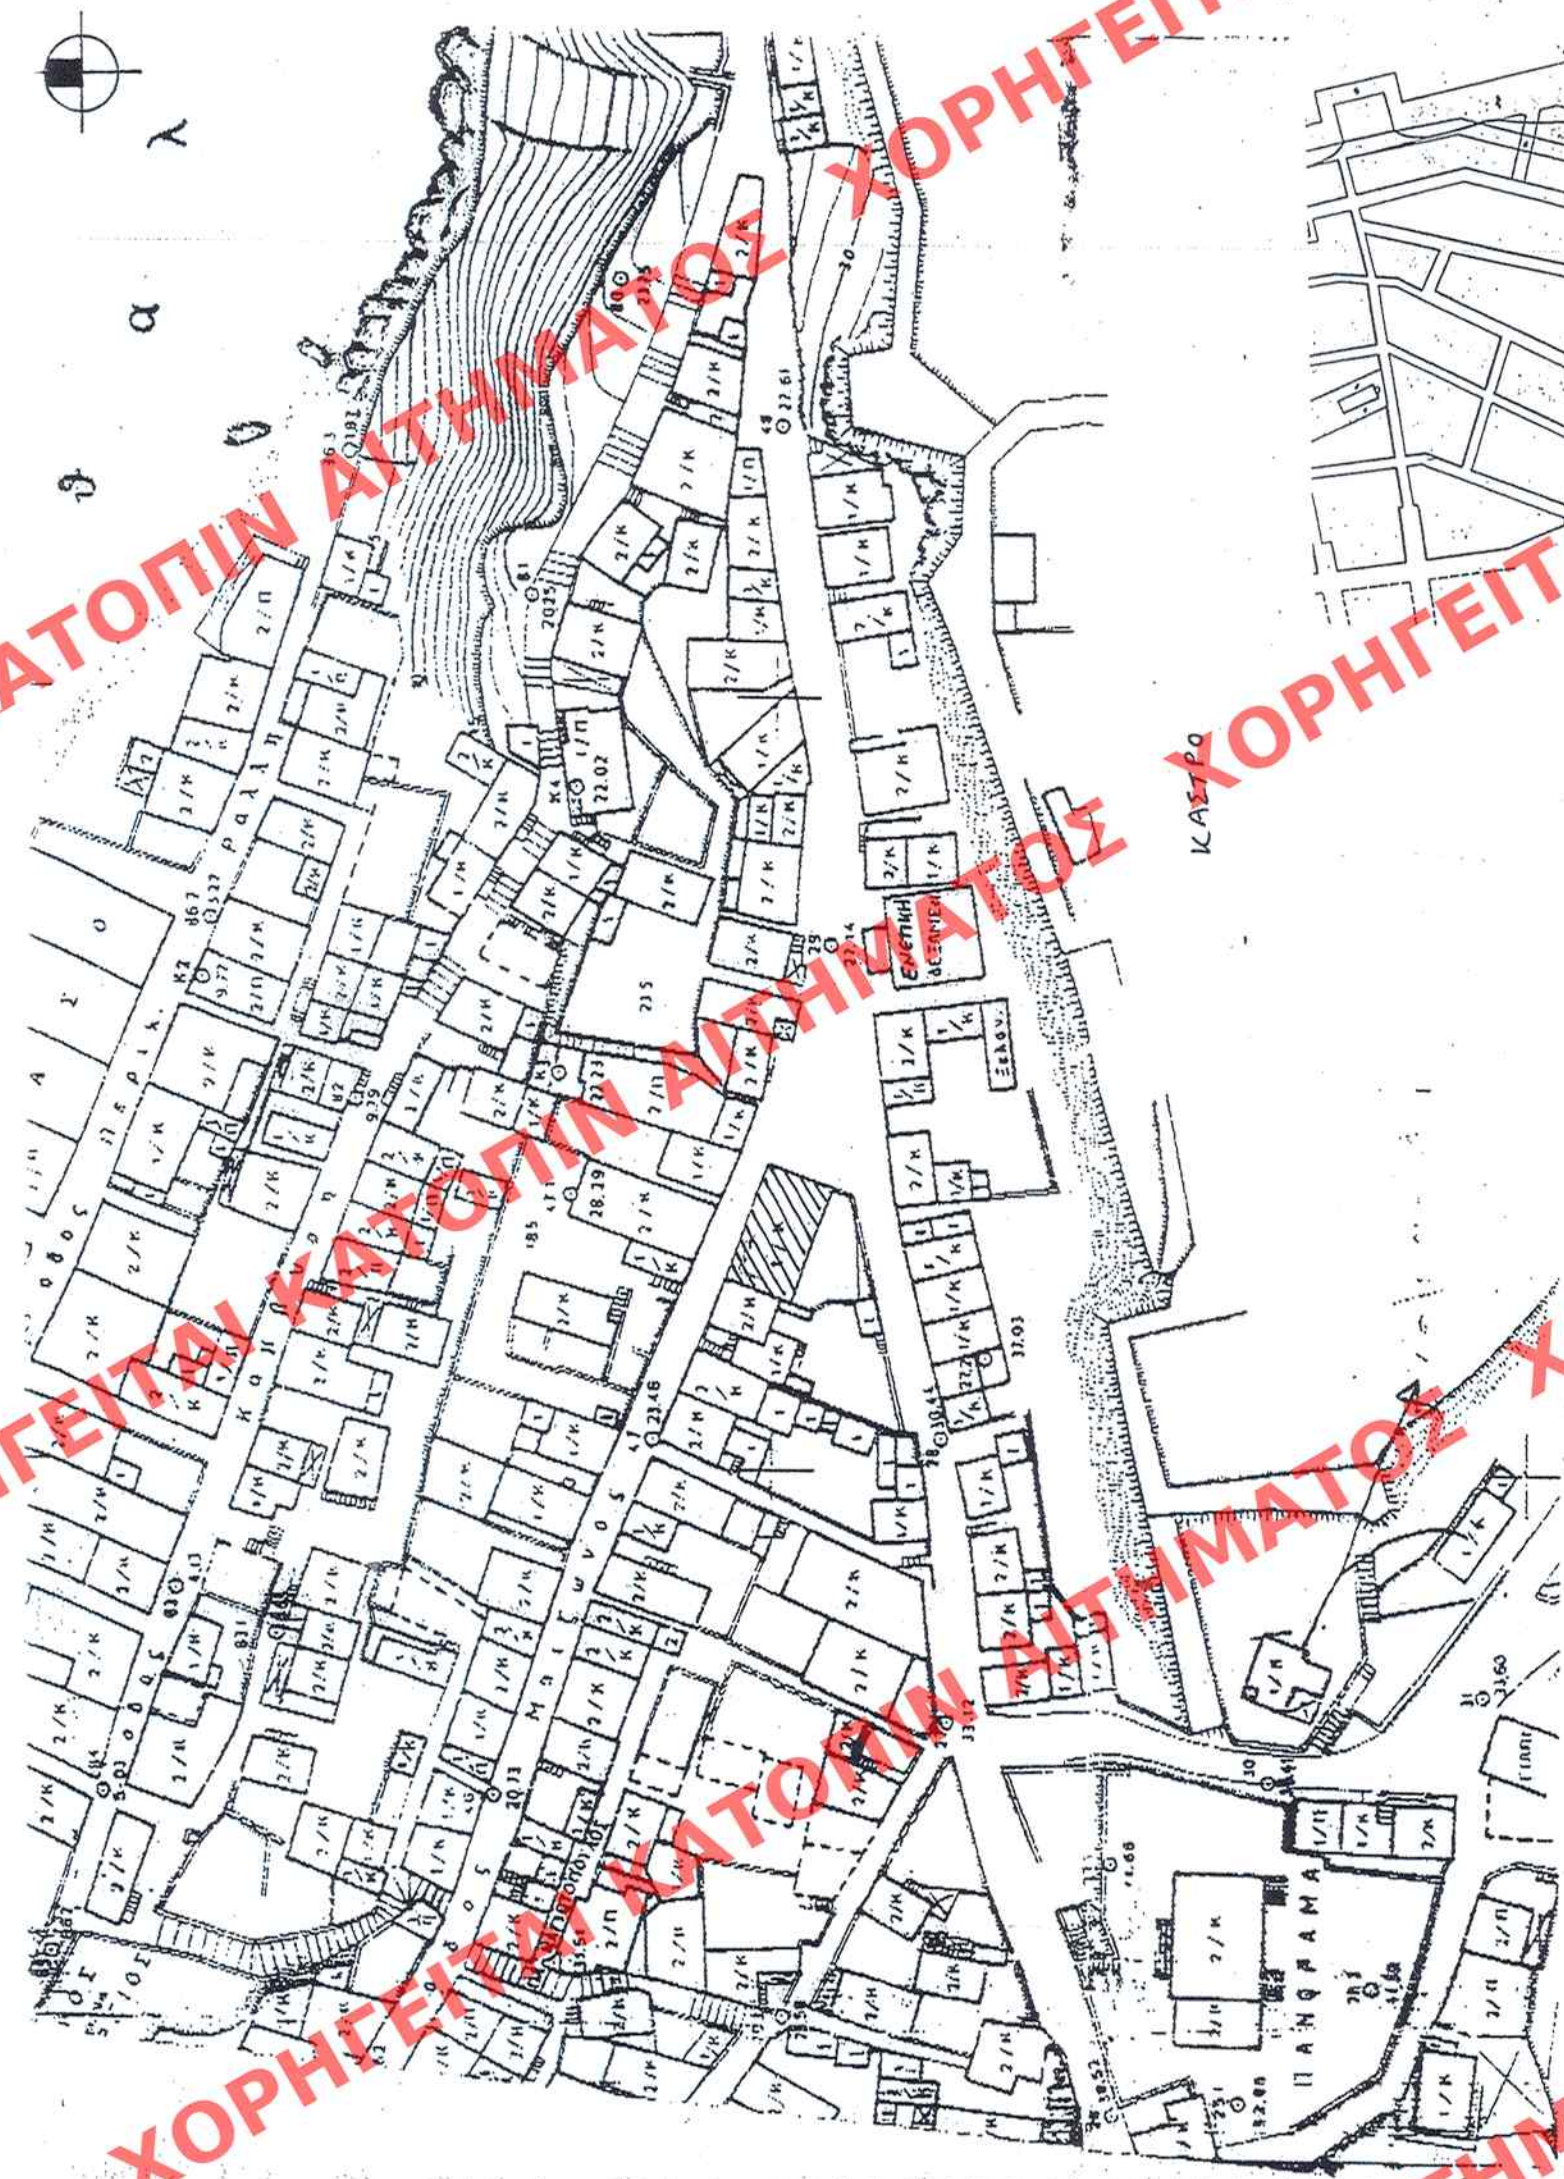

ΑΡΙΘ. ΣΧΕΔΙΟΥ	Γενικός	Ειδικός
ΕΡΜΑΡΙΟΝ	Θυρίς	105
ΕΓΓΡΑΦΟΝ	Αρ. Πρωτ.	51608/1001

ΕΓΓΡΑΦΗ ΕΙΣ ΤΟ ΥΠ' ΑΡΙΘΜ. 311 ΦΥΛΛΟ ΤΟΥ
 Α.Α.7 ΤΕΥΧΟΥΣ ΤΗΣ ΕΦΗΜΕΡΙΔΑΣ ΤΗΣ ΚΥΒΕΡΝΗΣΕΩΣ
 ΤΗΣ 16. Δεκεμβρίου 2007

ΥΠΟΥΡΓΕΙΟ
 ΠΕΡΙΒΑΛΛΟΝΤΟΣ ΧΩΡΟΤΑΞΙΑΣ & ΔΗΜ. ΕΡΓΩΝ
 Γ. 27417/07 ΑΠΟΦΑΣΗ
 Χαρακτηρισμού ως διατηρητέου
 κτιρίου εντός του εγκεκριμένου ρυθμ. σκέδου δ. Κορώνης (γ. Μεσονησίη)


ΑΘΗΝΑ 25 Ιουνίου 2007
 Διευθυντής
 Γ. Γαλανόπουλος

ΥΠΟΥΡΓΕΙΟ
 ΠΕΡΙΒΑΛΛΟΝΤΟΣ
 ΧΩΡΟΤΑΞΙΑΣ
 ΚΑΙ ΔΗΜΟΣΙΩΝ ΕΡΓΩΝ

Δ/ΝΣΗ ΠΟΛΕΟΔΟΜΙΚΟΥ ΣΧΕΔΙΑΣΜΟΥ
 ΤΜΗΜΑ ΠΑΡΑΔΟΣΙΑΚΩΝ ΟΙΚΙΣΜΩΝ

ΘΕΣΗ: Δήμος Κορώνης

ΘΕΜΑ: Χαρακτηρισμός ως
 διατηρητέου, κτιρίου του
 παλαιού Δημοτικού Σχολείου
 Κορώνης και καθορισμός
 ειδικών όρων και
 περιορισμών δόμησης.

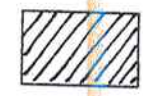 Κτίριο προτεινόμενο για
 χαρακτηρισμό

ΚΛΙΜΑΚΑ: 1:1000

Αρ. Φ. 105/07
 6Χ.1